

ÚZEMÍ
POVRCH ÚZEMÍ
PARCELY
POVODÍ
VZDÁLENOST ŠACHET
NÁZVY ŠACHET

- LEGENDA:
1) 170/8
2) 12.56 – 3.98
3) 127.30 – 1.84
4) 28.00 – 1.46
5) 297 – PVC KG 315, SN 8 – 3.98
6) 25.41 – 9.84
7) 98.06 – 2.26
8) 28.00 – 1.94

Podélný profil dešťové
kanalizace úsek A

MĚŘITKO 1:500 / 1:100

KÓTA UPRAVENÉHO TERÉNU

HLOUBKA VÝKOPU (od HTU)

KÓTA DNA POTRUBÍ

KÓTA STÁVAJÍCÍHO TERÉNU, HTU

STANIČENÍ [Km],[m]

SKLON [promile] – DÉLKA [m]
DN [mm] – MATERIÁL – DÉLKA [m]
KAPACITA [l/s] – RYCHLOST [m/s] (dle: Colebrook)
NAVR.PRUTOK [l/s] – RYCHLOST [m/s]


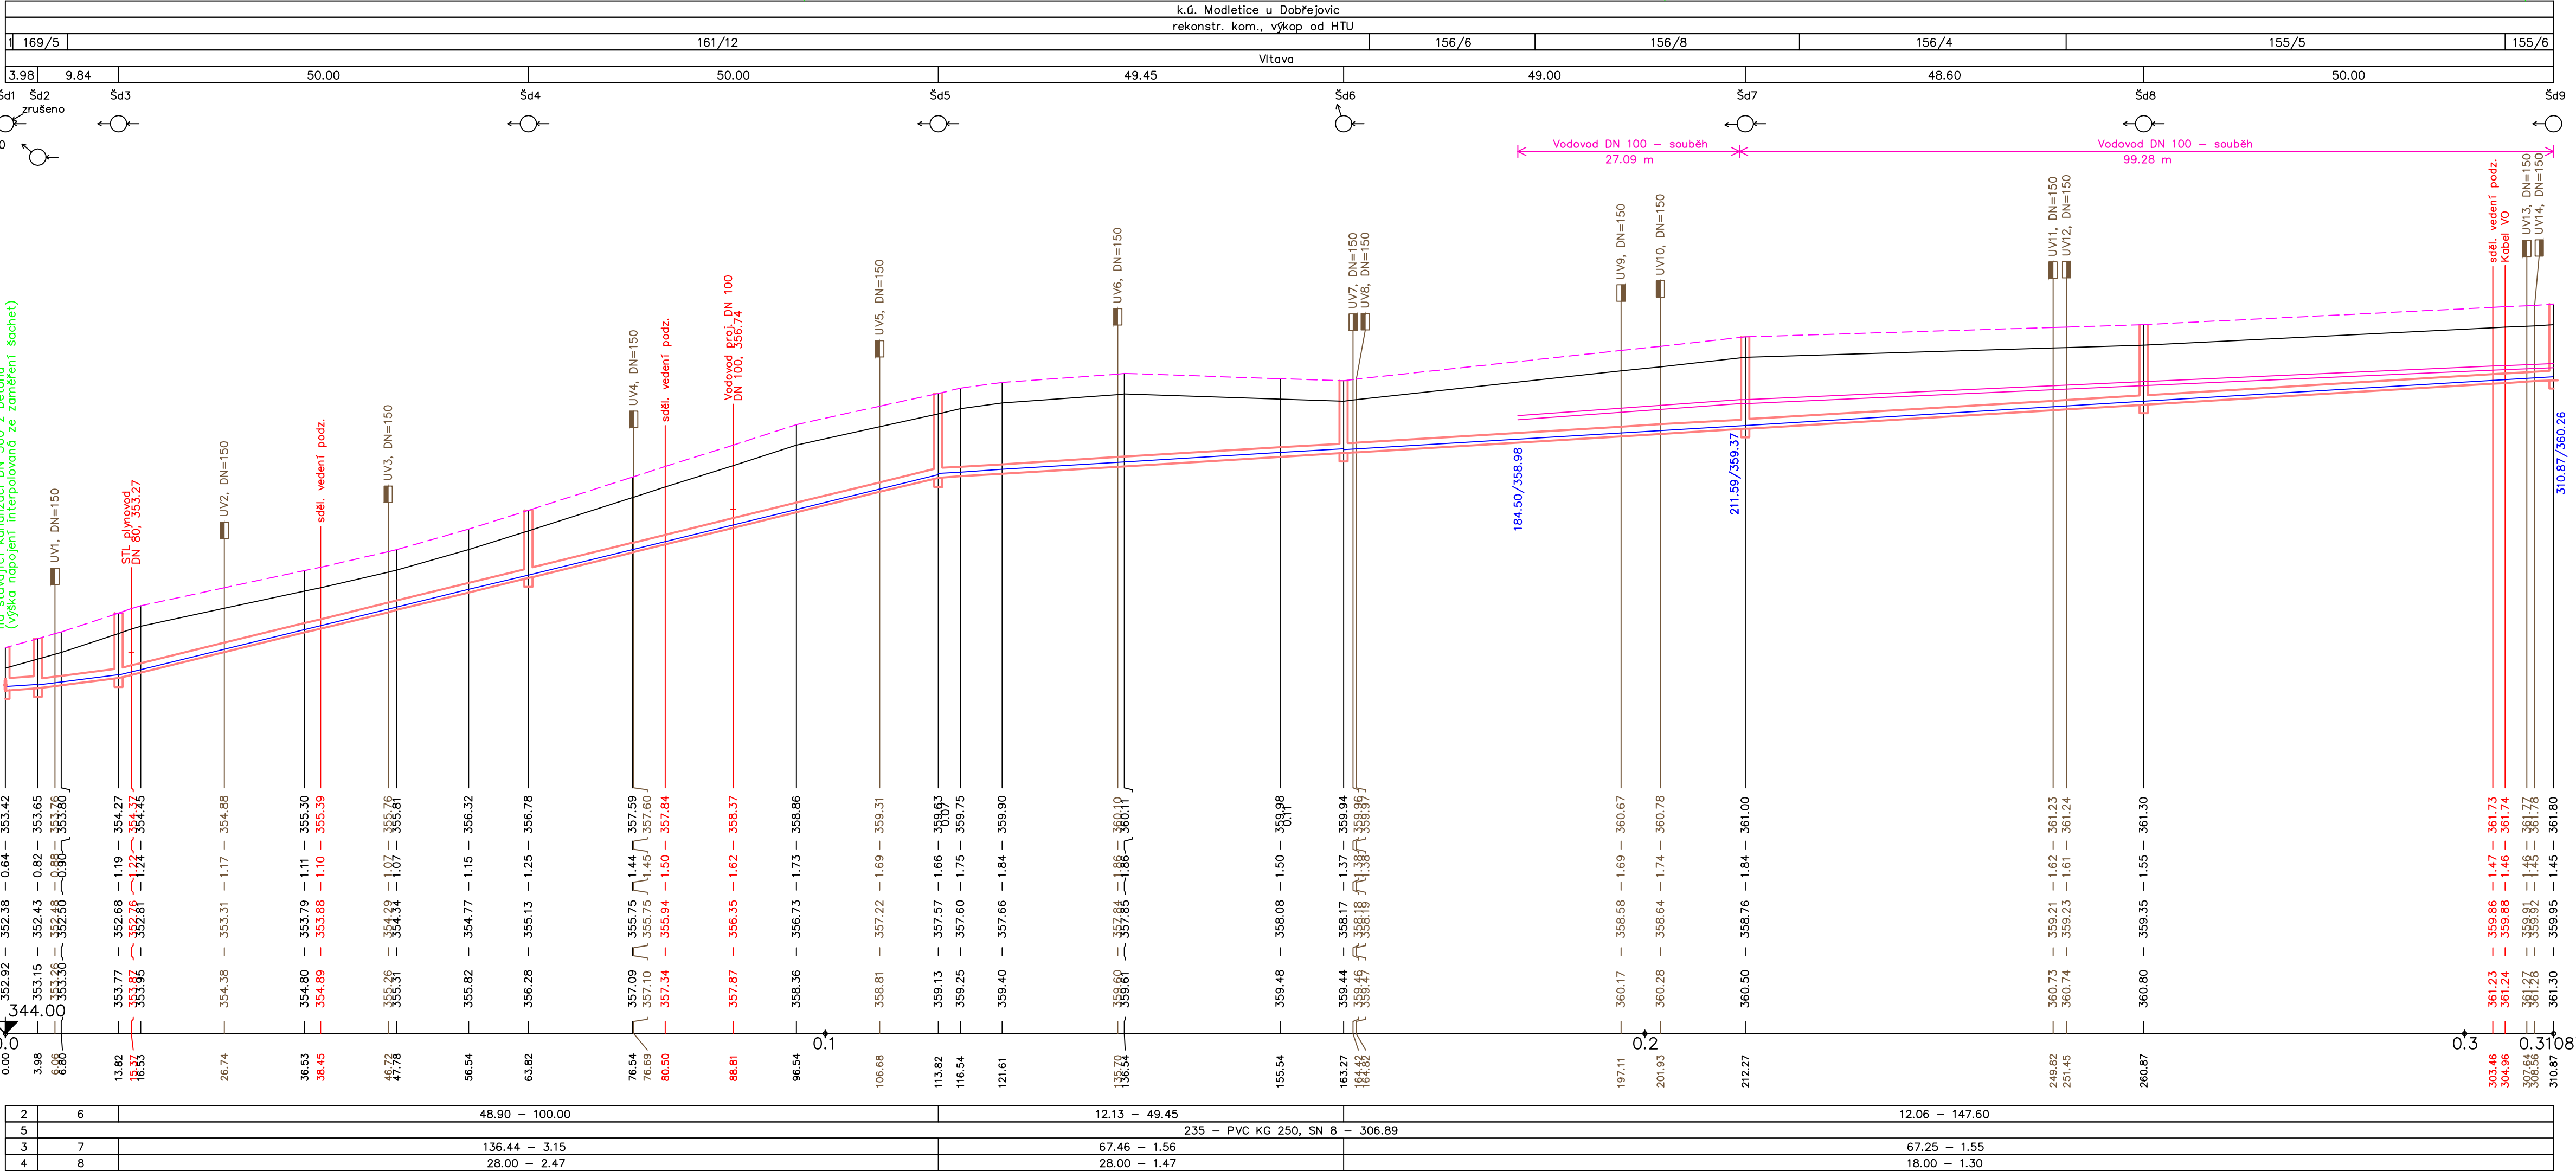


SCHÉMA ULOŽENÍ POTRUBÍ PLATÍ PRO VŠECHNY PODÉLNÉ PROFILY KANALIZACE

SCHÉMA ULOŽENÍ POTRUBÍ PVC KG

a) V KOMUNIKACI

b) VE VOLNÉM TERÉNU

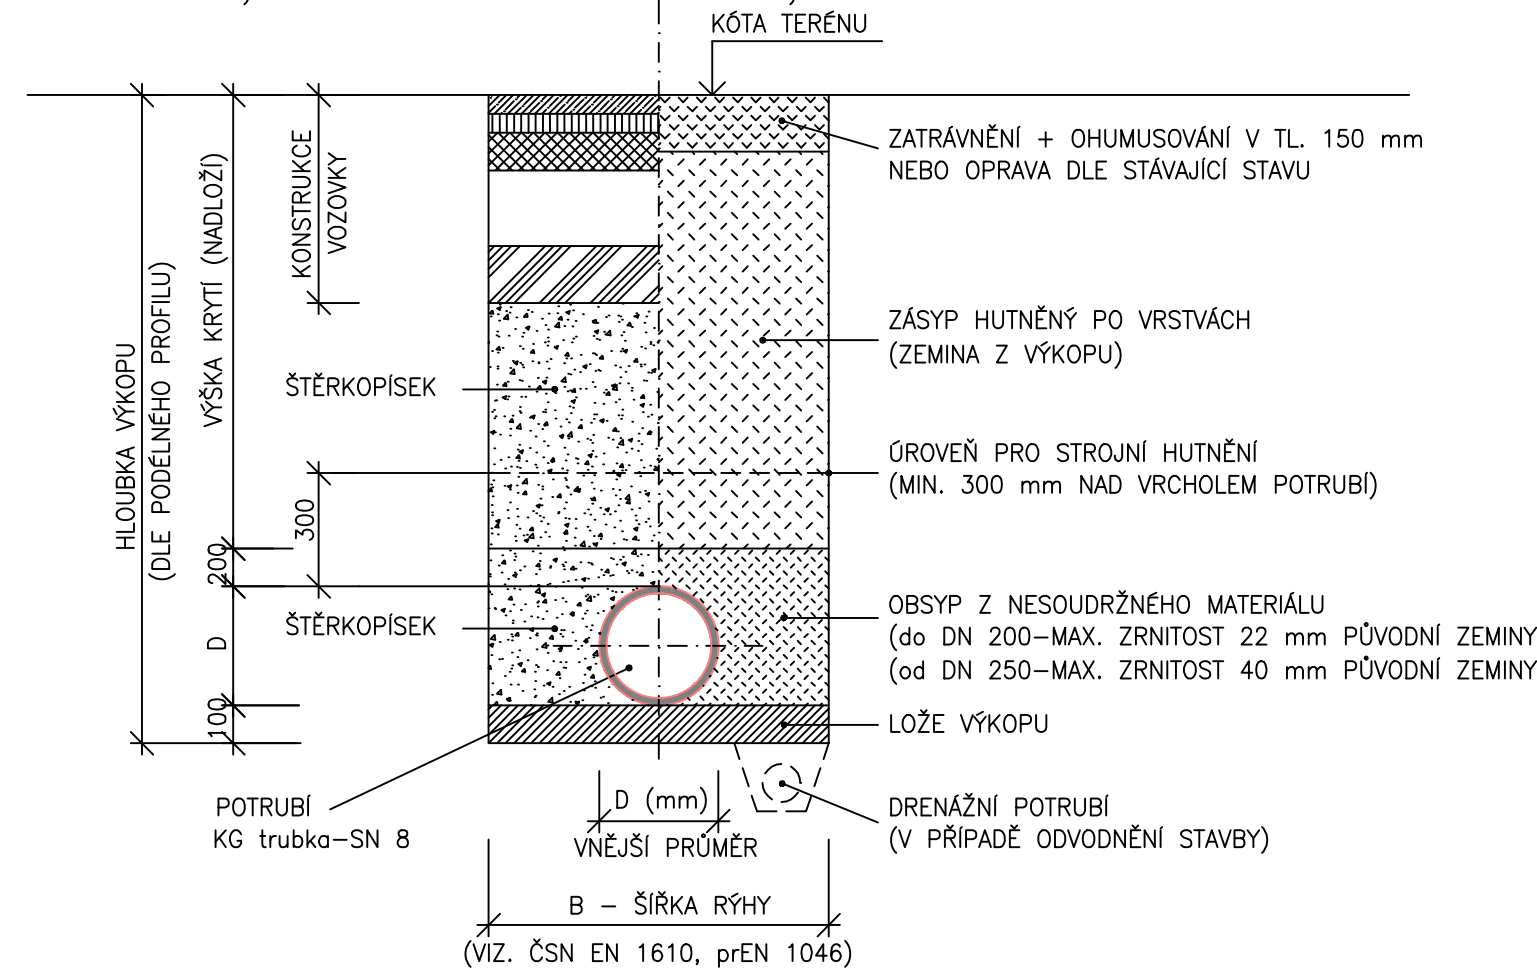

VÝŠKOVÝ SYSTÉM: BALT p.v.

Název stavby:

Modletice - rekonstrukce komunikace, rekonstrukce dešťové kanalizace pro její odvodnění

Místo stavby:

k.ú. Modletice u Dobřejovic(627 682), okres Praha - východ

Investor:

Obec Modletice

Modletice 6, 251 01

Generální projektant:

KT ING s.r.o.

Podvinný mlýn 2131/11, Praha 9 - Libeň, 190 00

Ing. Aleš Tuček, +420 775 337 879, tucek@ktng.cz

Ing. Tomáš Kaplan, +420 777 605 045, kaplan@ktng.cz

Vypracoval:

Ing. Pavel Švestka - HYDROEFEKT

Hviezdoslavova 516/39, Praha 11 - Háj, 149 00

Ing. Pavel Švestka, +420 603 254 590, pavelsvestka@volny.cz, AO č. 0008913

Stupeň dokumentace:

DOKUMENTACE PRO PROVEDENÍ STAVBY

Formát výkresu / počet A4 / měřítko:

1 155 x 297 mm /6 x A4 / 1 : 500/100

Datum vypracování / revize:

07/2014 / -

Část dokumentace:

Objekt 2.1 - Dešťová kanalizace úsek "A"

Obsah:

PODÉLNÝ PROFIL + ULOŽENÍ POTRUBÍ

Číslo výkresu:

2.1.b.2