ÚZEMÍ
POVRCH ÚZEMÍ
PARCELNÍ ČÍSLO
ROZSAH PLATNOSTI SOND

kat. území Modletice	
kom. – rekonstrukce	
501	506/51

Podélný profil vodovodu V3a

MĚŘÍTKO 1:250 / 1:100

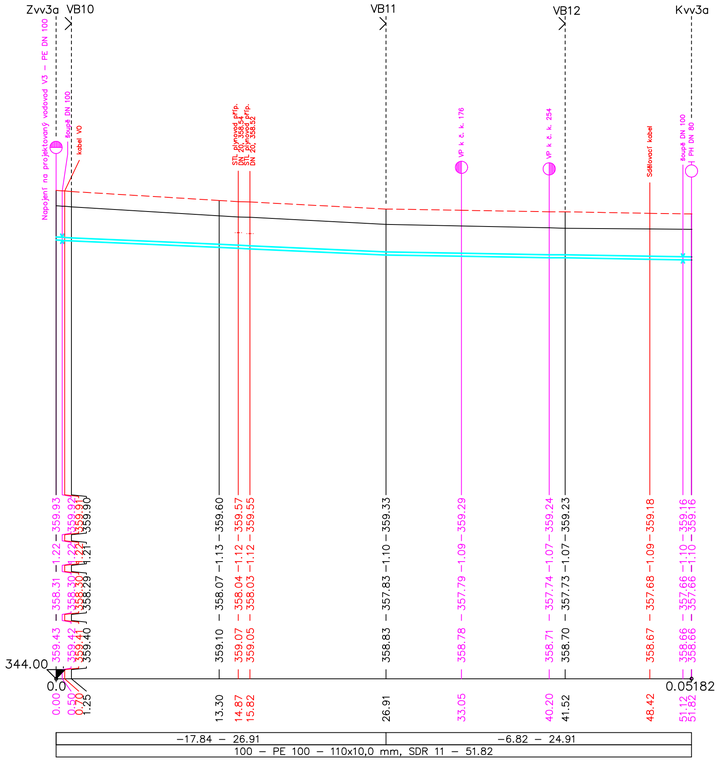

SCHÉMA ULOŽENÍ POTRUBÍ

POTRUBÍ (PE 100)

a) V KOMUNIKACI
(Pokud zemina z výkopku nesplňuje podmínky hutnění pro komunikaci)

b) VE VOLNÉM TERÉNU

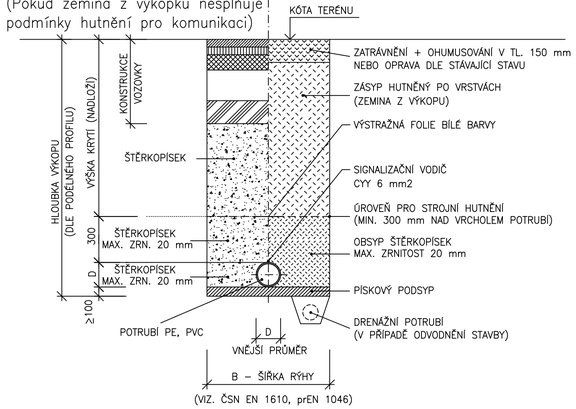

POZNÁMKA:
OD HLOUBKY VÝKOPU 1,30 m BUDE RÝHA PAŽENA

UPOZORNĚNÍ
Poloha vodovodních přípojek se upřesní během výstavby

VÝŠKOVÝ SYSTÉM: BALT p.v.

Název stavby:
Modletice - rekonstrukce komunikace, rekonstrukce dešťové kanalizace pro její odvodnění

Místo stavby:
k.ú. Modletice u Dobřejovic(627 682), okres Praha - východ

Investor:
Obec Modletice
Modletice 6, 251 01

Generální projektant:
KT ING s.r.o.
Podvinný mlýn 2131/11, Praha 9 - Libeň, 190 00
Ing. Aleš Tuček, +420 775 337 879, tucek@kting.cz
Ing. Tomáš Kaplan, +420 777 605 045, kaplan@kting.cz

Vypracoval:
Ing. Pavel Švestka - HYDROEFEKT
Hviezdoslavova 516/39, Praha 11 - Háje, 149 00
Ing. Pavel Švestka, +420 603 254 590, pavelsvestka@volny.cz, AO č. 0008913

Stupeň dokumentace:
DOKUMENTACE PRO PROVEDENÍ STAVBY

Formát výkresu / počet A4 / měřítko:
840 x 297 mm /4 x A4 / 1: 250/100

Datum vypracování / revize:
07/2014 / -

Část dokumentace:
Objekt 3 - Vodovod úsek "A"

Obsah:
VODOVOD - PODÉLNÝ PROFIL ŘAD V3a + ULOŽENÍ POTRUBÍ

Číslo výkresu:
3.b.3