ÚZEMÍ
POVRCH ÚZEMÍ
PARCELY
POVODÍ
VZDÁLENOST ŠACHET
NÁZVY ŠACHET

LEGENDA:
1) 480/3
2) chodník

Podélný profil dešťové kanalizace úsek B – stoka D–D1

MĚŘÍTKO 1:250 / 1:100

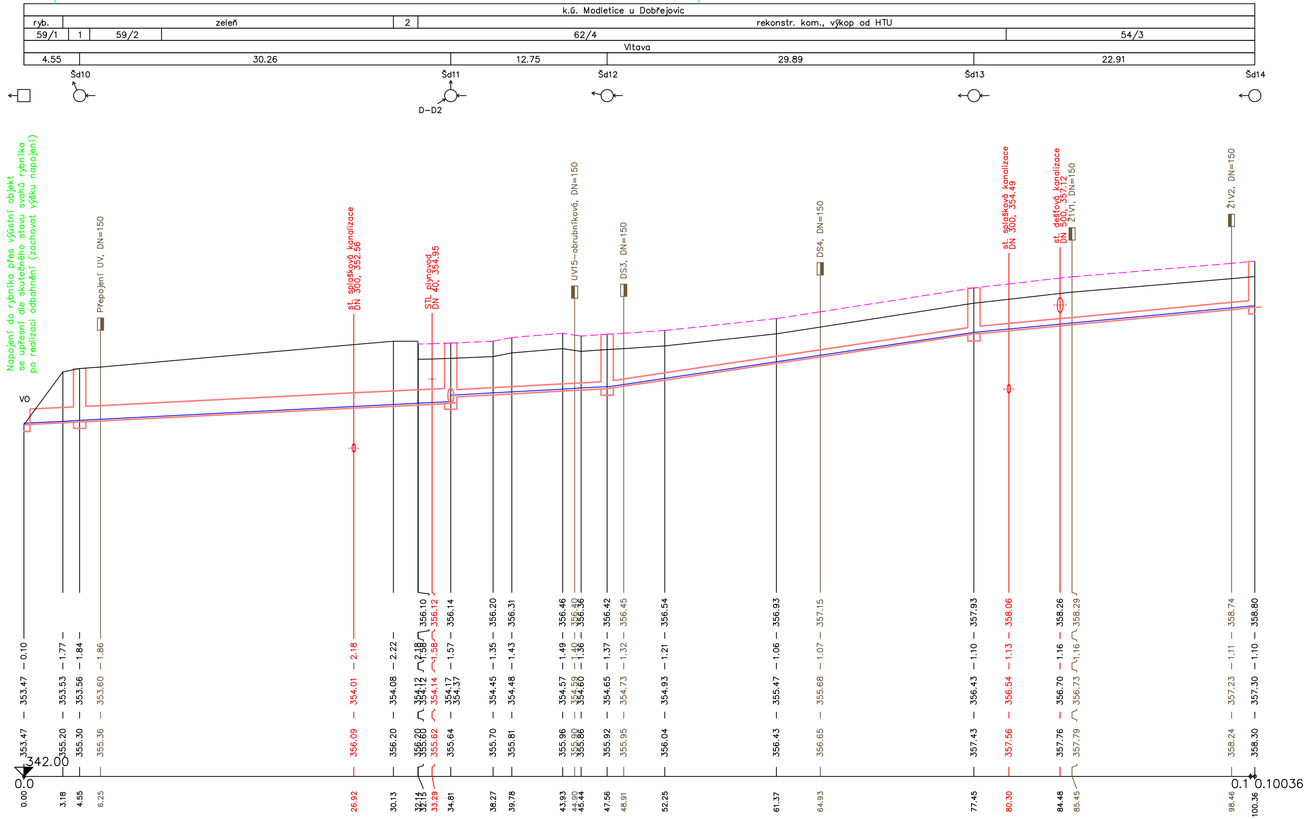

SKLON [promile] – DÉLKA [m]
DN [mm] – MATERIÁL – DÉLKA [m]
KAPACITA [l/s] – RYCHLOST [m/s] (dle: Colebrook)
NAVR.PRUTOK [l/s] – RYCHLOST [m/s]

20.11 – 34.81	21.96 – 12.75	59.55 – 29.89	37.97 – 22.91
500 – PP 560/500, SN 8 – 34.81		235 – PVC KG 250, SN 8 – 65.55	
634.64 – 3.23	91.10 – 2.10	150.68 – 3.47	120.11 – 2.77
16.00 – 1.39	16.00 – 1.57	16.00 – 2.27	16.00 – 1.92

VÝŠKOVÝ SYSTÉM: BALT p.v.

Název stavby:

Modletice - rekonstrukce komunikace, rekonstrukce dešťové kanalizace pro její odvodnění

Místo stavby:

k.ú. Modletice u Dobřejovic(627 682), okres Praha - východ

Investor:

Obec Modletice
Modletice 6, 251 01

Generální projektant:

KT ING s.r.o.
Podvinný mlýn 2131/11, Praha 9 - Libeň, 190 00
Ing. Aleš Tuček, +420 775 337 879, tucek@kting.cz
Ing. Tomáš Kaplan, +420 777 605 045, kaplan@kting.cz

Vypracoval:

Ing. Pavel Švestka - HYDROEFEKT
Hviezdoslavova 516/39, Praha 11 - Háje, 149 00
Ing. Pavel Švestka, +420 603 254 590, pavelsvestka@volny.cz, AO č. 0008913

Stupeň dokumentace:

DOKUMENTACE PRO PROVEDENÍ STAVBY

Formát výkresu / počet A4 / měřítko:

840 x 297 mm /4 x A4 / 1 : 250/100

Datum vypracování / revize:

07/2014 / -

Část dokumentace:

Objekt 2.2 - Dešťová kanalizace úsek "B"

Obsah:

STOKA D - D1 - PODÉLNÝ PROFIL

Číslo výkresu:

2.2.b.2