

ÚZEMÍ
POVRCH ÚZEMÍ
PARCELY
POVODI
VZDÁLENOST ŠACHET
NÁZVY ŠACHET

k.ú. Modletice u Dobřejovic			
1	kom. živice		
62/4		2	3
Vltava			
15.14			




LEGENDA:

- 1) rekonstr. kom., výkop od HTU
- 2) 506/1
- 3) 480/1

Podélný profil dešťové kanalizace úsek B – stoka D–D2

MĚŘÍTKO 1:250 / 1:100

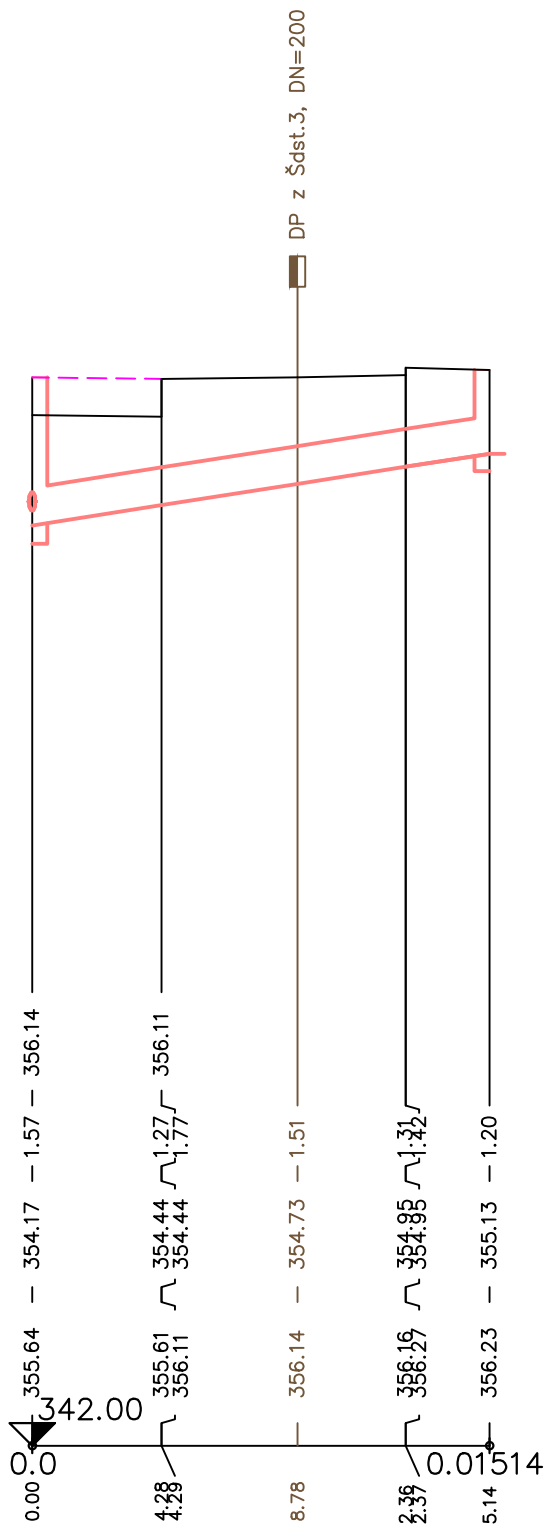

63.41 – 15.14
500 – PP 560/500, SN 8 – 15.14
1130.62 – 5.76


SKLON [promile] – DÉLKA [m]
DN [mm] – MATERIÁL – DÉLKA [m]
KAPACITA [l/s] – RYCHLOST [m/s] (dle: Colebrook)
NAVR.PRUTOK [l/s] – RYCHLOST [m/s]

SCHÉMA ULOŽENÍ POTRUBÍ
PLATÍ PRO VŠECHNY PODÉLNÉ PROFILY KANALIZACE

SCHÉMA ULOŽENÍ POTRUBÍ PVC KG, PP

a) V KOMUNIKACI

b) VE VOLNÉM TERÉNU

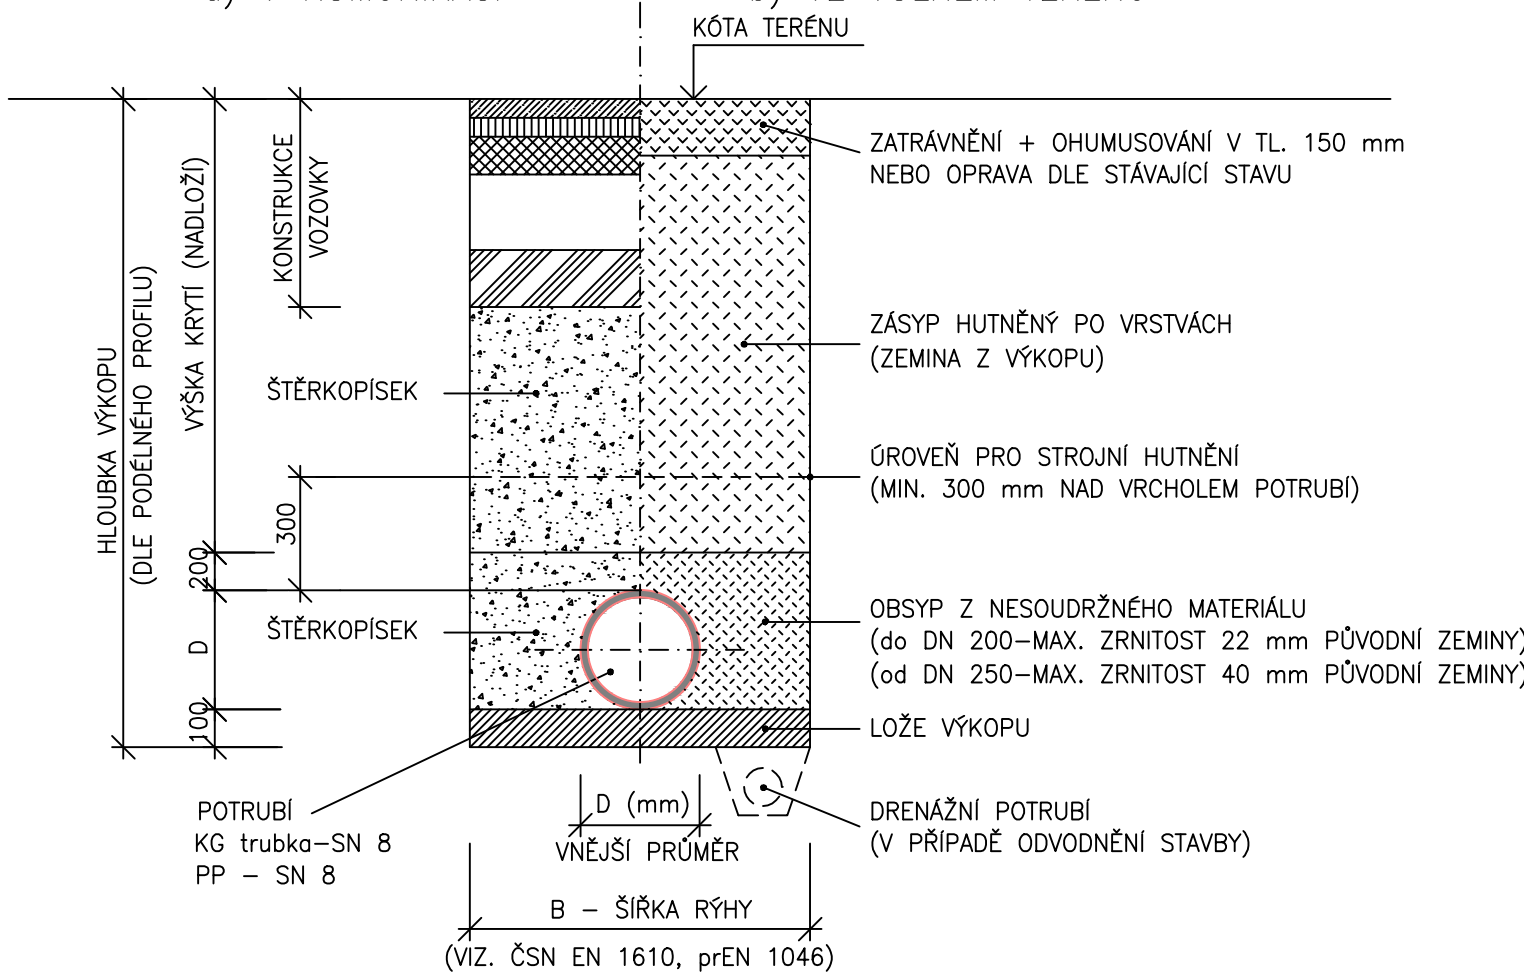

POZNÁMKA:

OD HLOUBKY VÝKOPU 1,20 m BUDE RÝHA PAŽENA

VÝŠKOVÝ SYSTÉM: BALT p.v.

Název stavby:

Modletice - rekonstrukce komunikace, rekonstrukce dešťové kanalizace pro její odvodnění

Místo stavby:

k.ú. Modletice u Dobřejovic(627 682), okres Praha - východ

Investor:

Obec Modletice

Modletice 6, 251 01

Generální projektant:

KT ING s.r.o.

Podvinný mlýn 2131/11, Praha 9 - Libeň, 190 00

Ing. Aleš Tuček, +420 775 337 879, tucek@kting.cz

Ing. Tomáš Kaplan, +420 777 605 045, kaplan@kting.cz

Vypracoval:

Ing. Pavel Švestka - HYDROEFEKT

Hvezdoslavova 516/39, Praha 11 – Háje, 149 00

Ing. Pavel Švestka, +420 603 254 590, pavelsvestka@volny.cz, AO č. 0008913

Stupeň dokumentace:

DOKUMENTACE PRO PROVEDENÍ STAVBY

Formát výkresu / počet A4 / měřítko:

630 x 297 mm / 3 x A4 / 1 : 250/100

Datum vypracování / revize:

07/2014 / -

Část dokumentace:

Objekt 2.2 - Dešťová kanalizace úsek "B"

Obsah:

STOKA D - D2 - PODÉLNÝ PROFIL + ULOŽENÍ POTRUBÍ

Číslo výkresu:

2.2.b.3