


Podélný profil: TRASA-A1 M 1:500/100

Rozsah: km 0,00000 - km 0,05492

KRAJ:	Středočeský
KATASTRÁLNÍ ÚZEMÍ:	Modletice
PARCELY:	
DRUH POZEMKŮ:	Stávající komunikace

SKLONOVÉ POMĚRY:

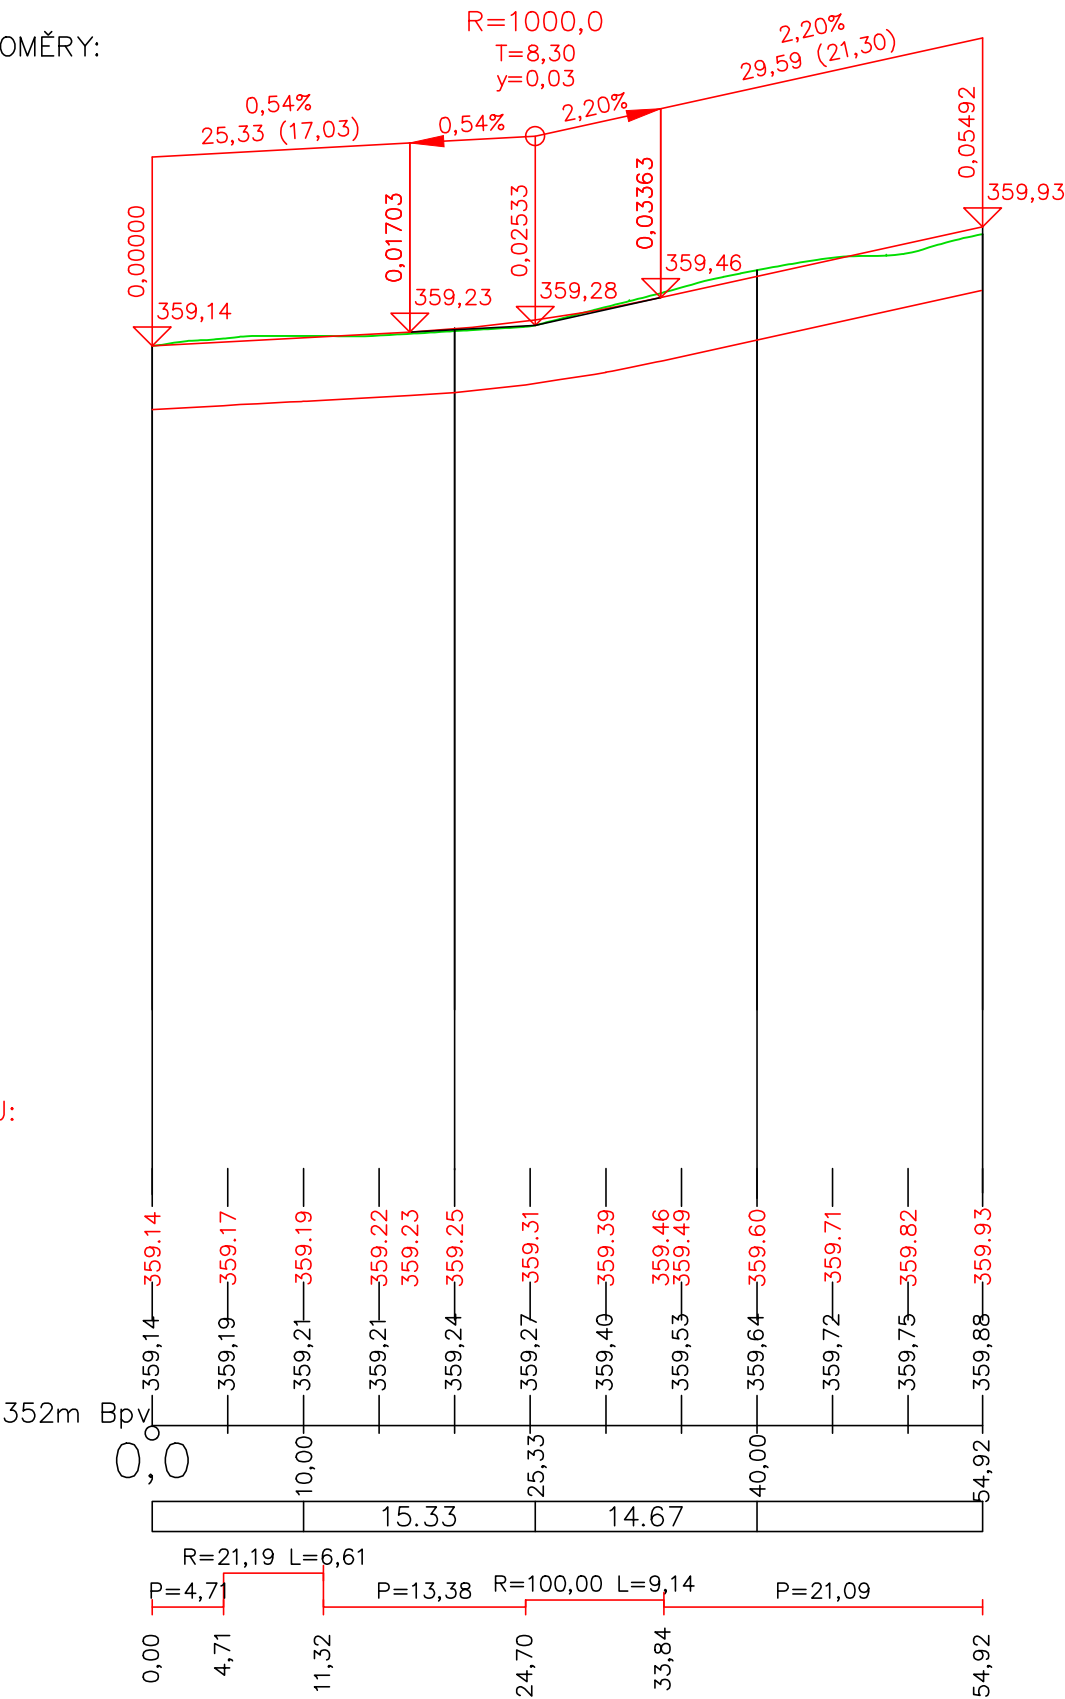

ZMĚNA PŘÍČNÉHO SKLONU:

KÓTY NIVELETY:

KÓTY U:

STANIČENÍ:
VZDÁLENOST PŘ. ŘEZŮ:

SMĚROVÉ POMĚRY:

Název stavby:

Modletice - rekonstrukce komunikace, rekonstrukce dešťové kanalizace pro její odvodnění

Místo stavby:

č. parc.
k.ú. Modletice u Dobřejovic(627 682), okres Praha - východ

Investor:

Obec Modletice

Modletice 6, 251 01

Generální projektant:

KT ING s.r.o.

Podvinný mlýn 2131/11, Praha 9 - Libeň, 190 00
Ing. Aleš Tuček, +420 775 337 879, tucek@kting.cz
Ing. Tomáš Kaplan, +420 777 605 045, kaplan@kting.cz

Vypracoval:

KT ING s.r.o.

Podvinný mlýn 2131/11, Praha 9 - Libeň, 190 00
Ing. Aleš Tuček, +420 775 337 879, tucek@kting.cz
Daniel Kadavý, +420 602773045, info@pdskadavy.cz

Stupeň dokumentace:

DOKUMENTACE PRO PROVEDENÍ STAVBY

Formát výkresu / počet A4 / měřítko:

420 x 297mm / A3 / 1:500/1:100

Datum vypracování / revize:

05/2014

Část dokumentace:

STAVEBNÍ ČÁST

Obsah:

PODÉLNÝ PROFIL A1

Číslo výkresu:

C.b.2