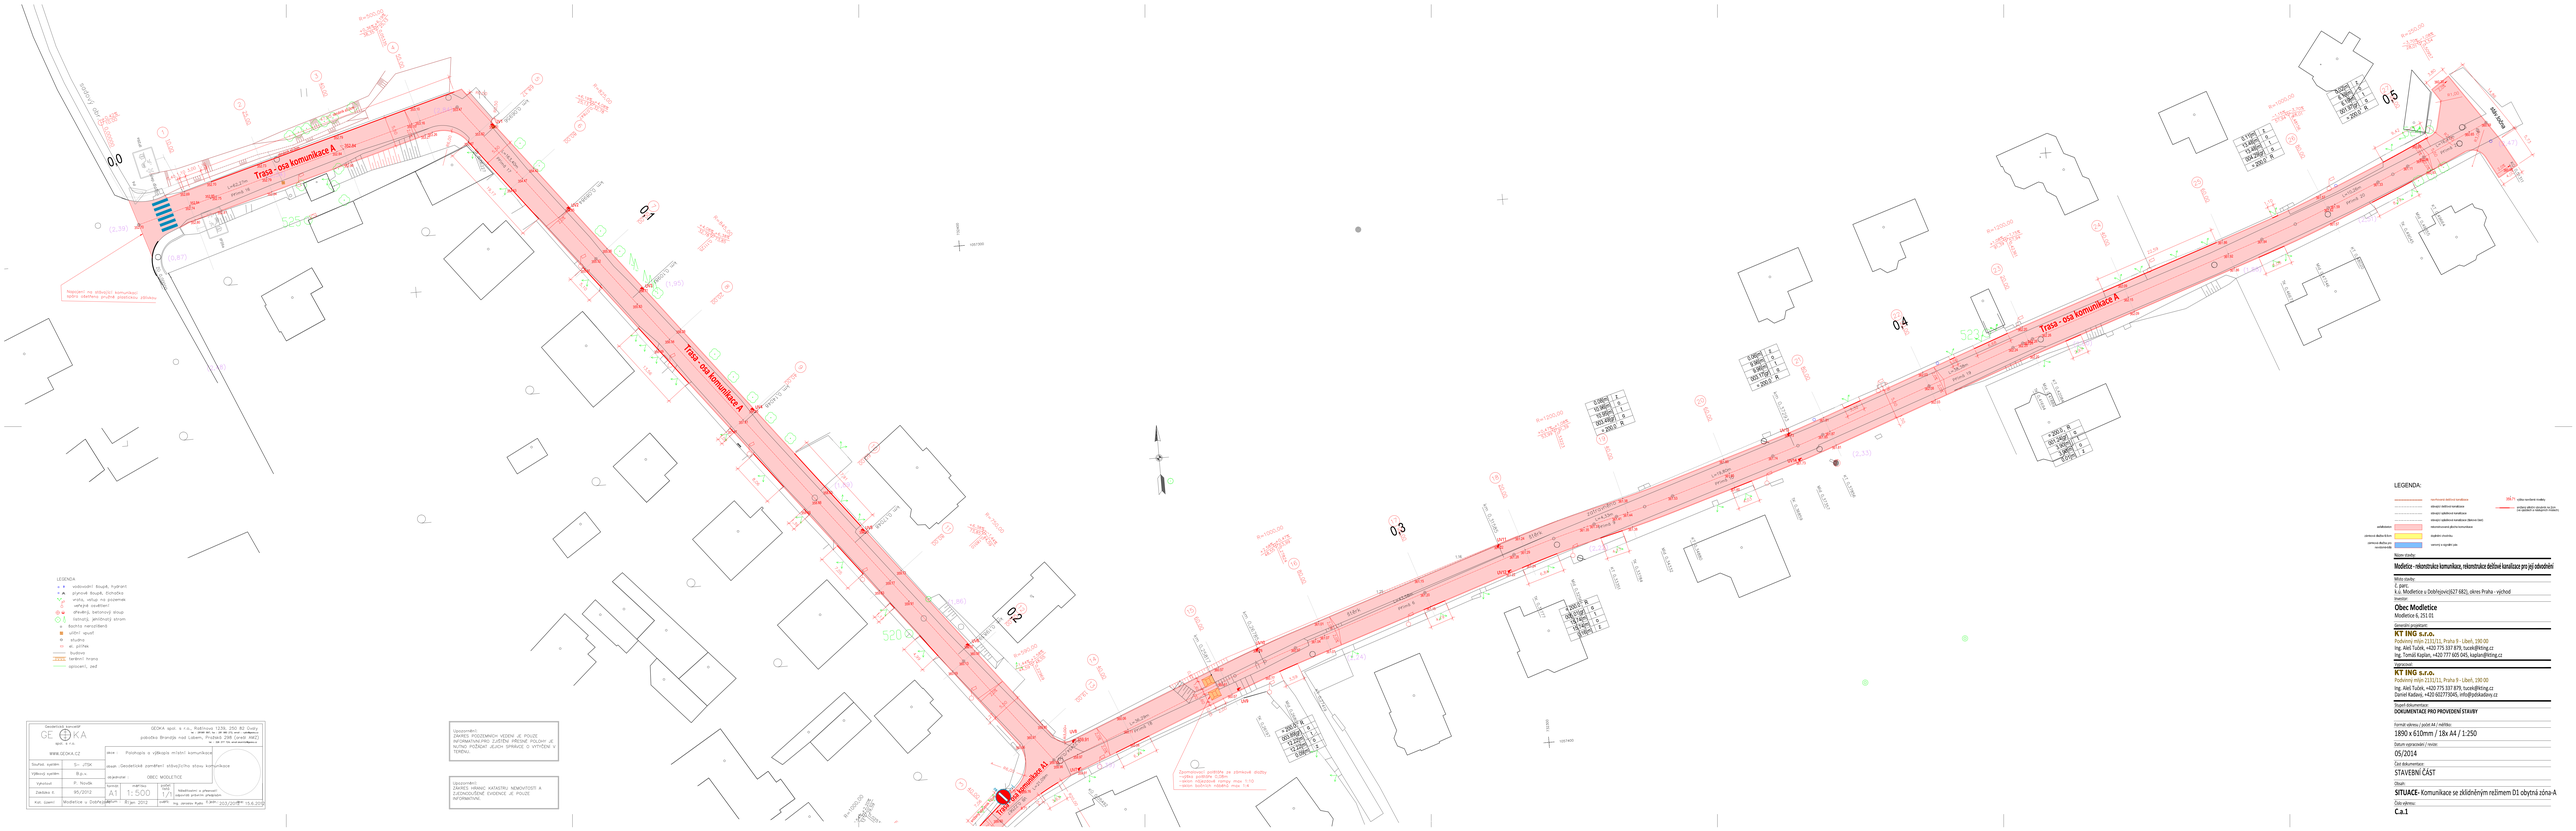

LEGENDA:

- navrhované dešťové kanalizace
- dešťová kanalizace
- dešťová splaškové kanalizace
- dešťová splaškové kanalizace (Beton tlak)
- rekonstrukce plochy komunikace
- zvýšení dešťové kanalizace
- zámkova dlažba pro rekonstrukci
- zámkova dlažba
- zámkova a asfalt. pás
- vyšší výškové rozdíly
- jestliže dešťová canalizace na kóti není zakreslena v mapovém podkladu

Název stavby:

Modletice - rekonstrukce komunikace, rekonstrukce dešťové kanalizace pro její odvodnění

Místo stavby:

č. parc.
k.ú. Modletice u Dobřejovic(627 682), okres Praha - východ

Investor:

Obec Modletice

Modletice 6, 251 01

Generální projektant:

KT ING s.r.o.

Podnikový místo:110/111, Praha 9 - Libeň, 190 00
Ing. Aleš Tuček, +420 775 337 879, tucek@kting.cz
Ing. Tomáš Kaplan, +420 777 605 045, kaplan@kting.cz

Zpracovatel:

KT ING s.r.o.

Podnikový místo:110/111, Praha 9 - Libeň, 190 00
Ing. Aleš Tuček, +420 775 337 879, tucek@kting.cz
Daniel Kadlec, +420 602775045, info@profiklatba.cz

Stupeň dokumentace:

DOKUMENTACE PRO PROVÁDĚNÍ STAVBY

Formát výkresu / počet A4 / měřítko:

1890 x 610mm / 18x A4 / 1:250

Datum vypracování / revize:

05/2014

Část dokumentace:

STAVEBNÍ ČÁST

Objekt:

SITUACE- Komunikace se zklidněným režimem D1 obytná zóna-A

Číslo výkresu:

C.a.1