



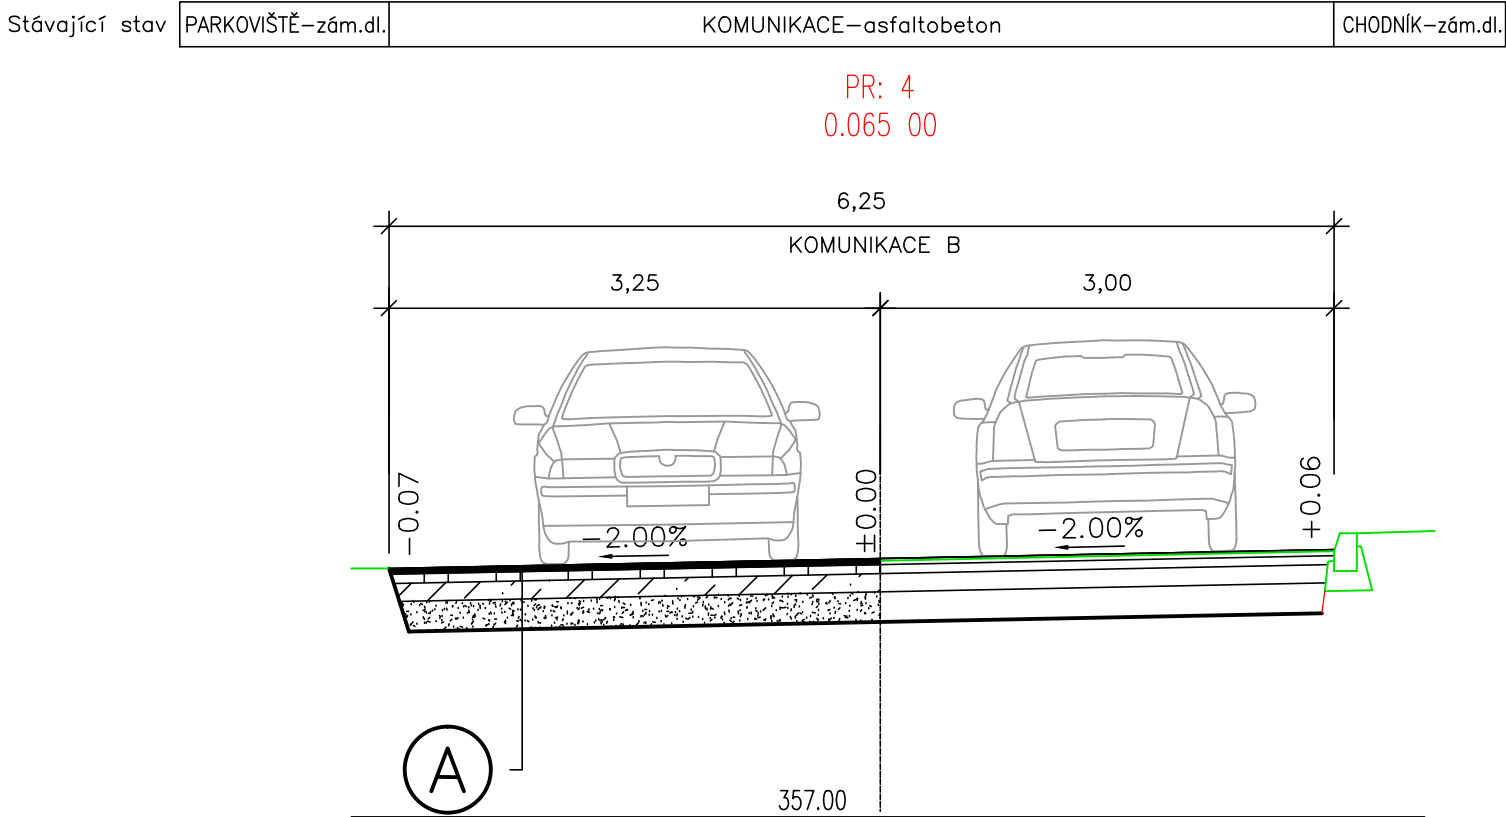

NAVRŽENÉ KONSTRUKCE

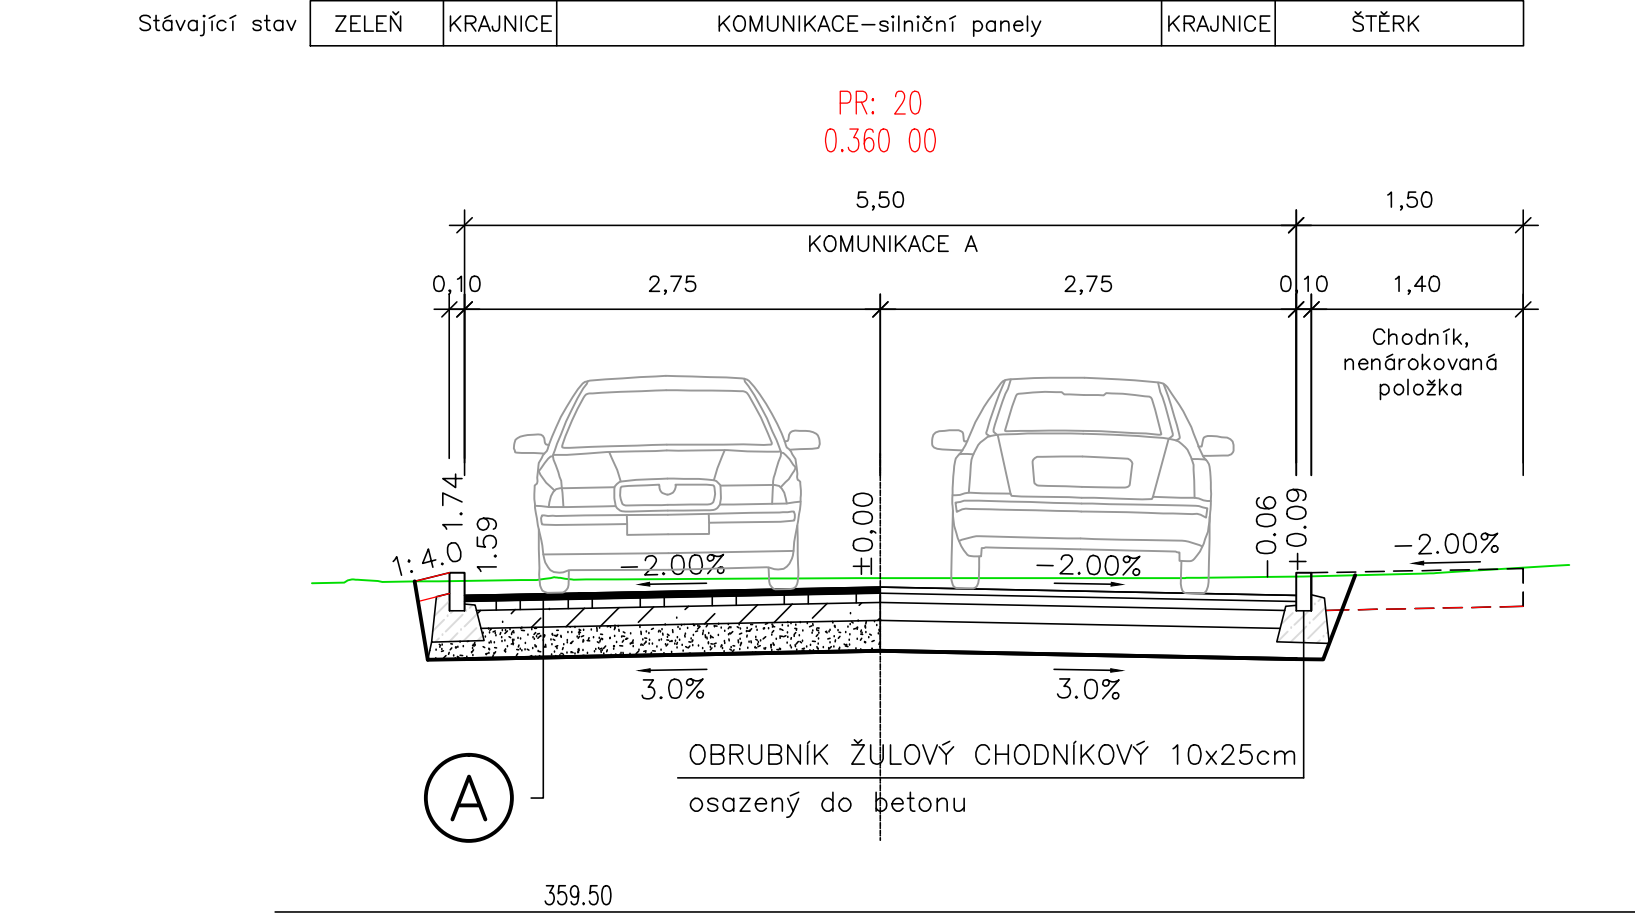

Komunikace (D1-N-6 PIII)



Asfaltobeton střednězrnný ACO 11	40 mm	
Obalované kamenivo střednězrnné ACL 22	60 mm	
Kamenivo zpevněné cementem KSC I	120 mm	
Štěrkodrt'	200 mm	
zhutněná pláň podloží	420 mm	Edef _z min. = 45MPa




Zpomalovací příčný práh

dlažba z vibrolisovaného betonu (200x165x80)		
barva přírodní	80 mm	ČSN 736131-1
drť 4/8	40 mm	ČSN 736131-1
kamenivo zp. cementem KSCI	120 mm	ČSN 736125
štěrkodrt' ŠD	200 mm	ČSN 736126
zhutněná pláň podloží	440 mm	Edef _z min. = 45MPa

SCHEMA ULOŽENÍ ODVODŇOVACÍHO ŽLABU (M1:10)

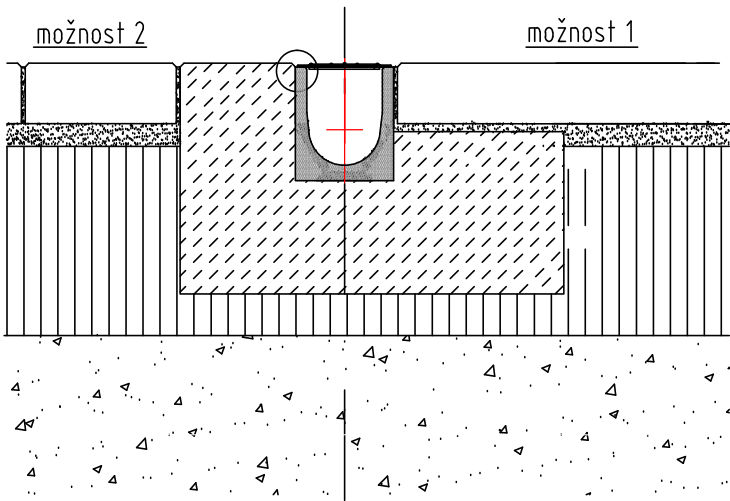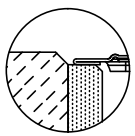

DETAIL SNÍŽENÍ OBRUBNÍKU V MÍSTĚ VJEZDŮ A BEZBARIÉROVÝCH PŘECHODŮ

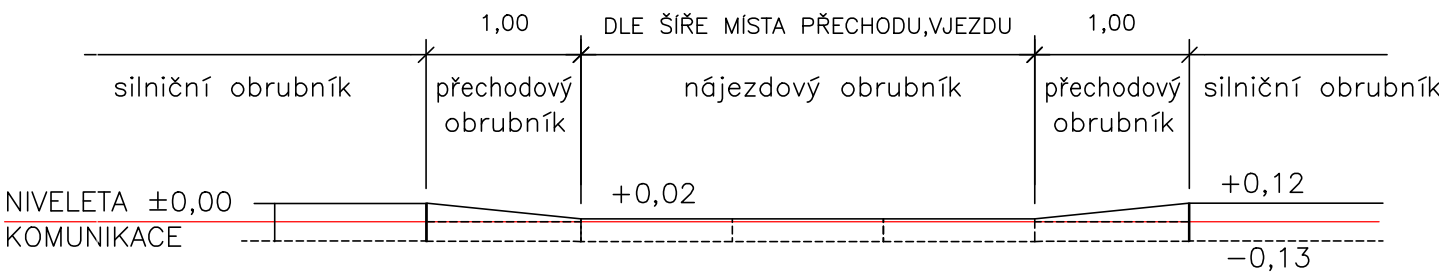

Název stavby:

Modletice - rekonstrukce komunikace, rekonstrukce dešťové kanalizace pro její odvodnění

Místo stavby:

č. parc.

k.ú. Modletice u Dobřejovic(627 682), okres Praha - východ

Investor:

Obec Modletice

Modletice 6, 251 01

Generální projektant:

KT ING s.r.o.

Podvinný mlýn 2131/11, Praha 9 - Libeň, 190 00

Ing. Aleš Tuček, +420 775 337 879, tucek@kting.cz

Ing. Tomáš Kaplan, +420 777 605 045, kaplan@kting.cz

Vypracoval:

KT ING s.r.o.

Podvinný mlýn 2131/11, Praha 9 - Libeň, 190 00

Ing. Aleš Tuček, +420 775 337 879, tucek@kting.cz

Daniel Kadavý, +420 602773045, info@pdskadavy.cz

Stupeň dokumentace:

DOKUMENTACE PRO PROVEDENÍ STAVBY

Formát výkresu / počet A4 / měřítko:

630 x 297mm / 3x A4 / 1:50

Datum vypracování / revize:

05/2014

Část dokumentace:

STAVEBNÍ ČÁST

Obsah:

VZOROVÉ PŘÍČNÉ ŘEZY

Číslo výkresu:

C.c