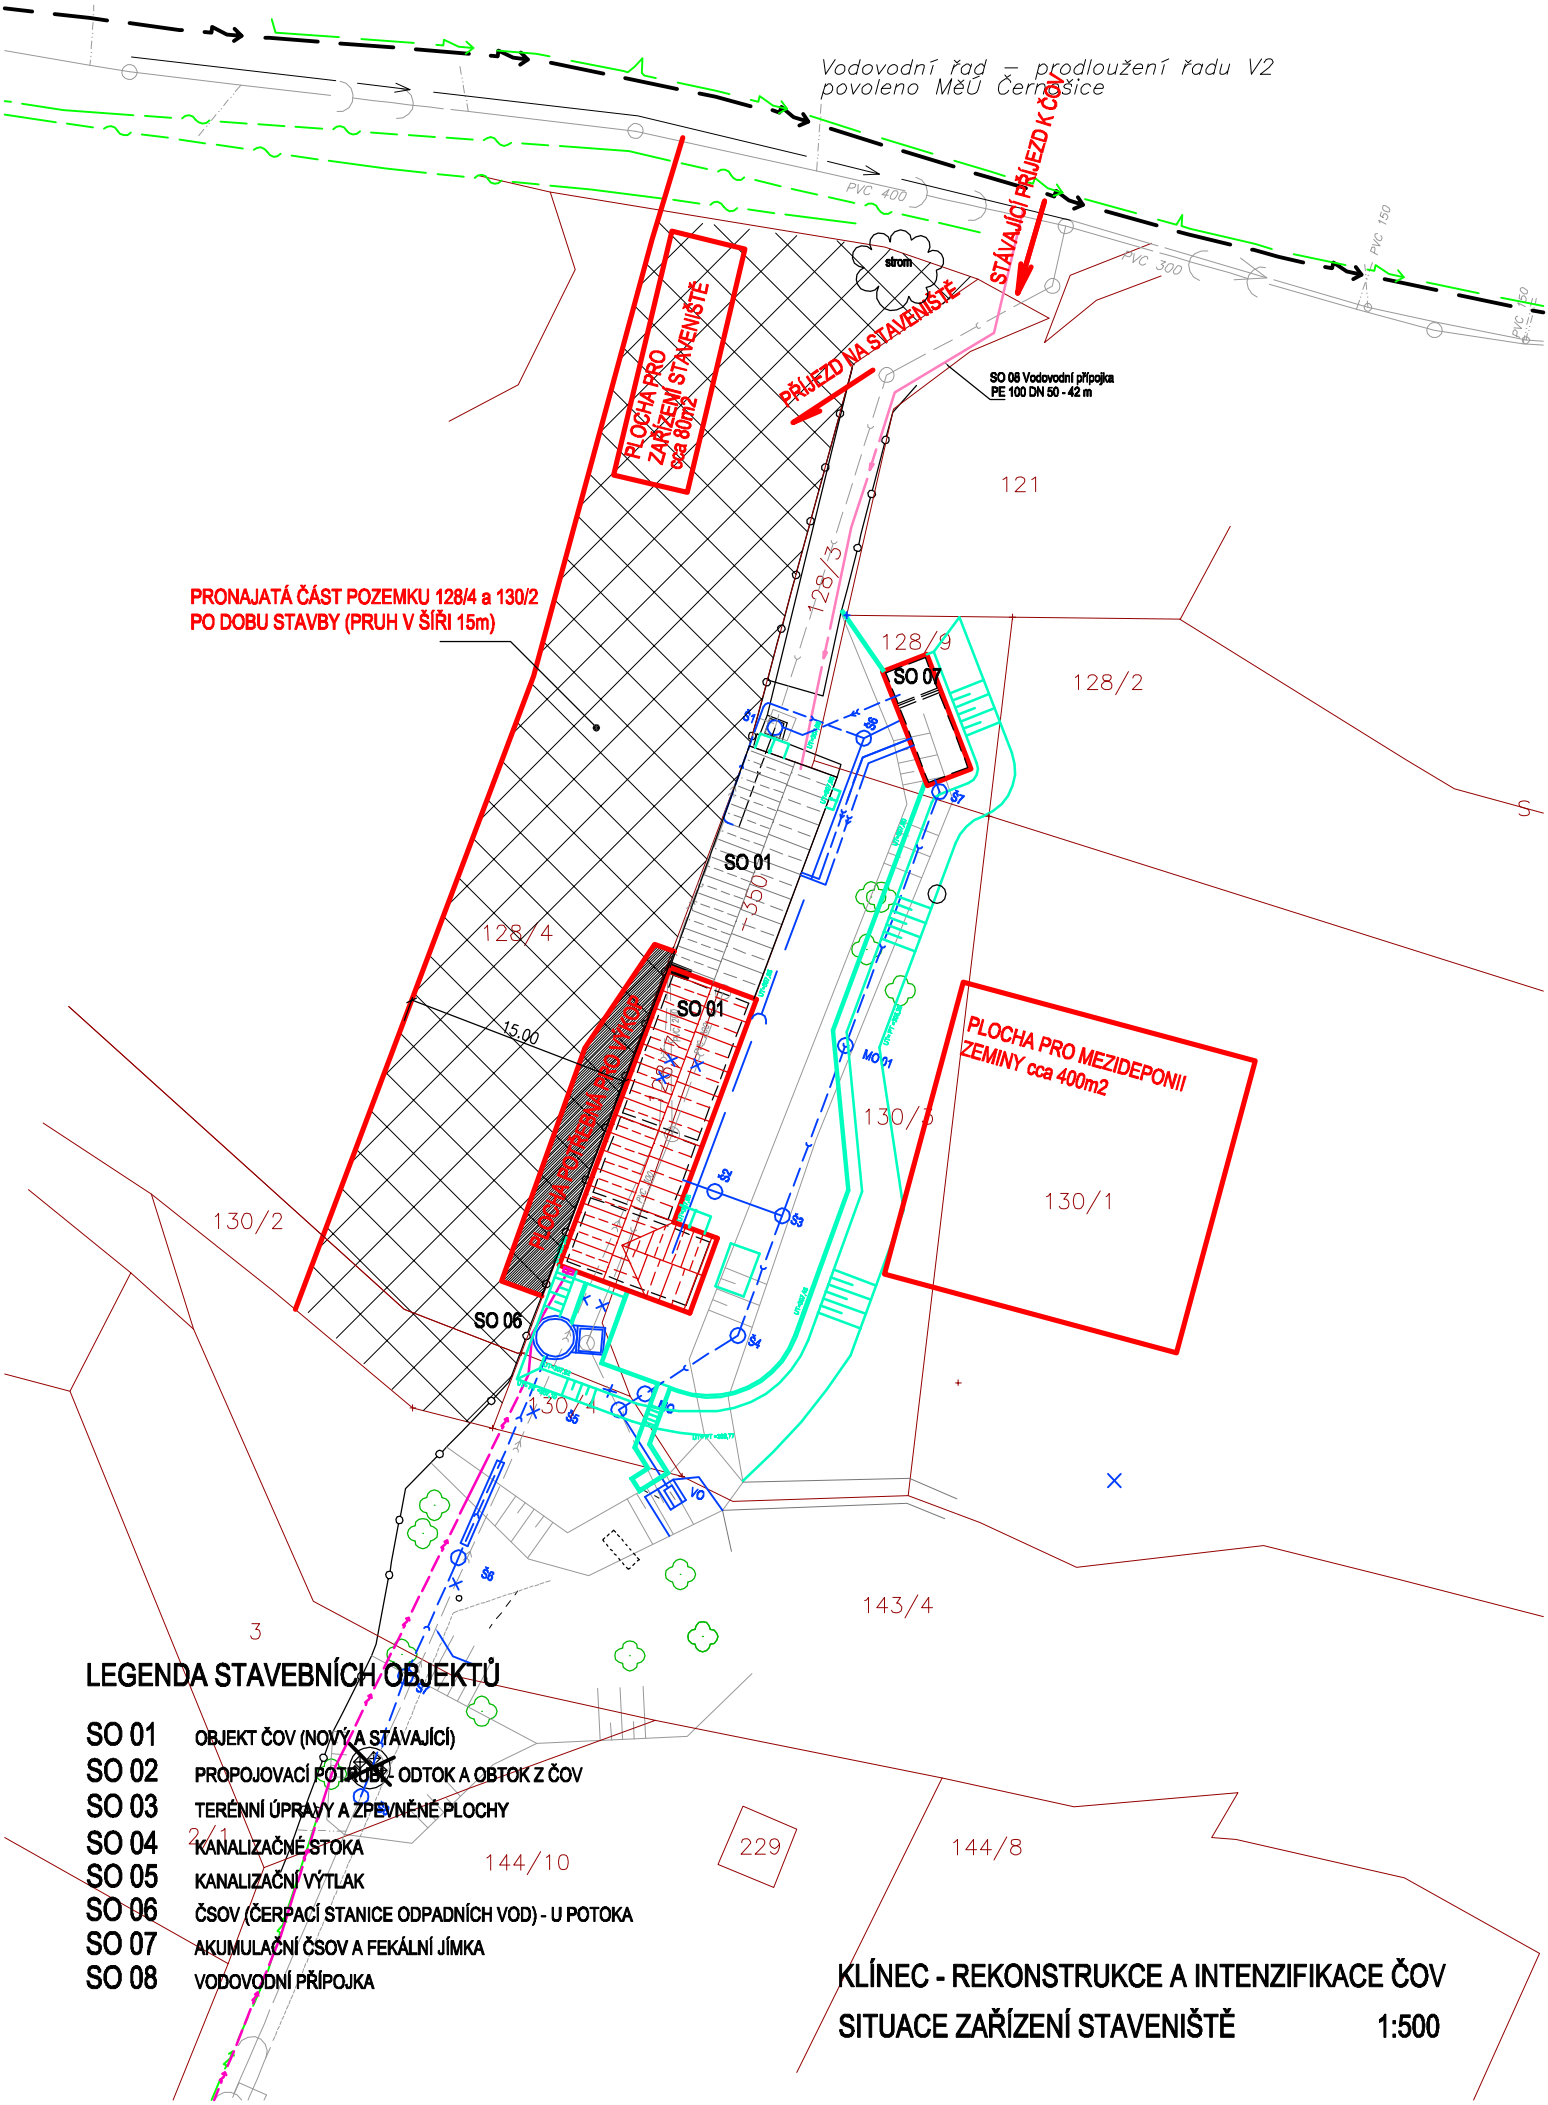

LEGENDA STAVEBNÍCH OBJEKTŮ

SO 01	OBJEKT ČOV (NOVÝ A STÁVAJÍCÍ)
SO 02	PROPOJOVACÍ POTRUBÍ - ODTOK A OBTOK Z ČOV
SO 03	TERÉNNÍ ÚPRAVY A ZPEVNĚNÉ PLOCHY
SO 04	KANALIZAČNÍ STOKA
SO 05	KANALIZAČNÍ VÝTLAK
SO 06	ČSOV (ČERPACÍ STANICE ODPADNÍCH VOD) - U POTOKA
SO 07	AKUMULAČNÍ ČSOV A FEKÁLNÍ JÍMKA
SO 08	VODOVODNÍ PŘÍPOJKA

KLÍNEC - REKONSTRUKCE A INTENZIFIKACE ČOV

SITUACE ZAŘÍZENÍ STAVENIŠTĚ 1:500