


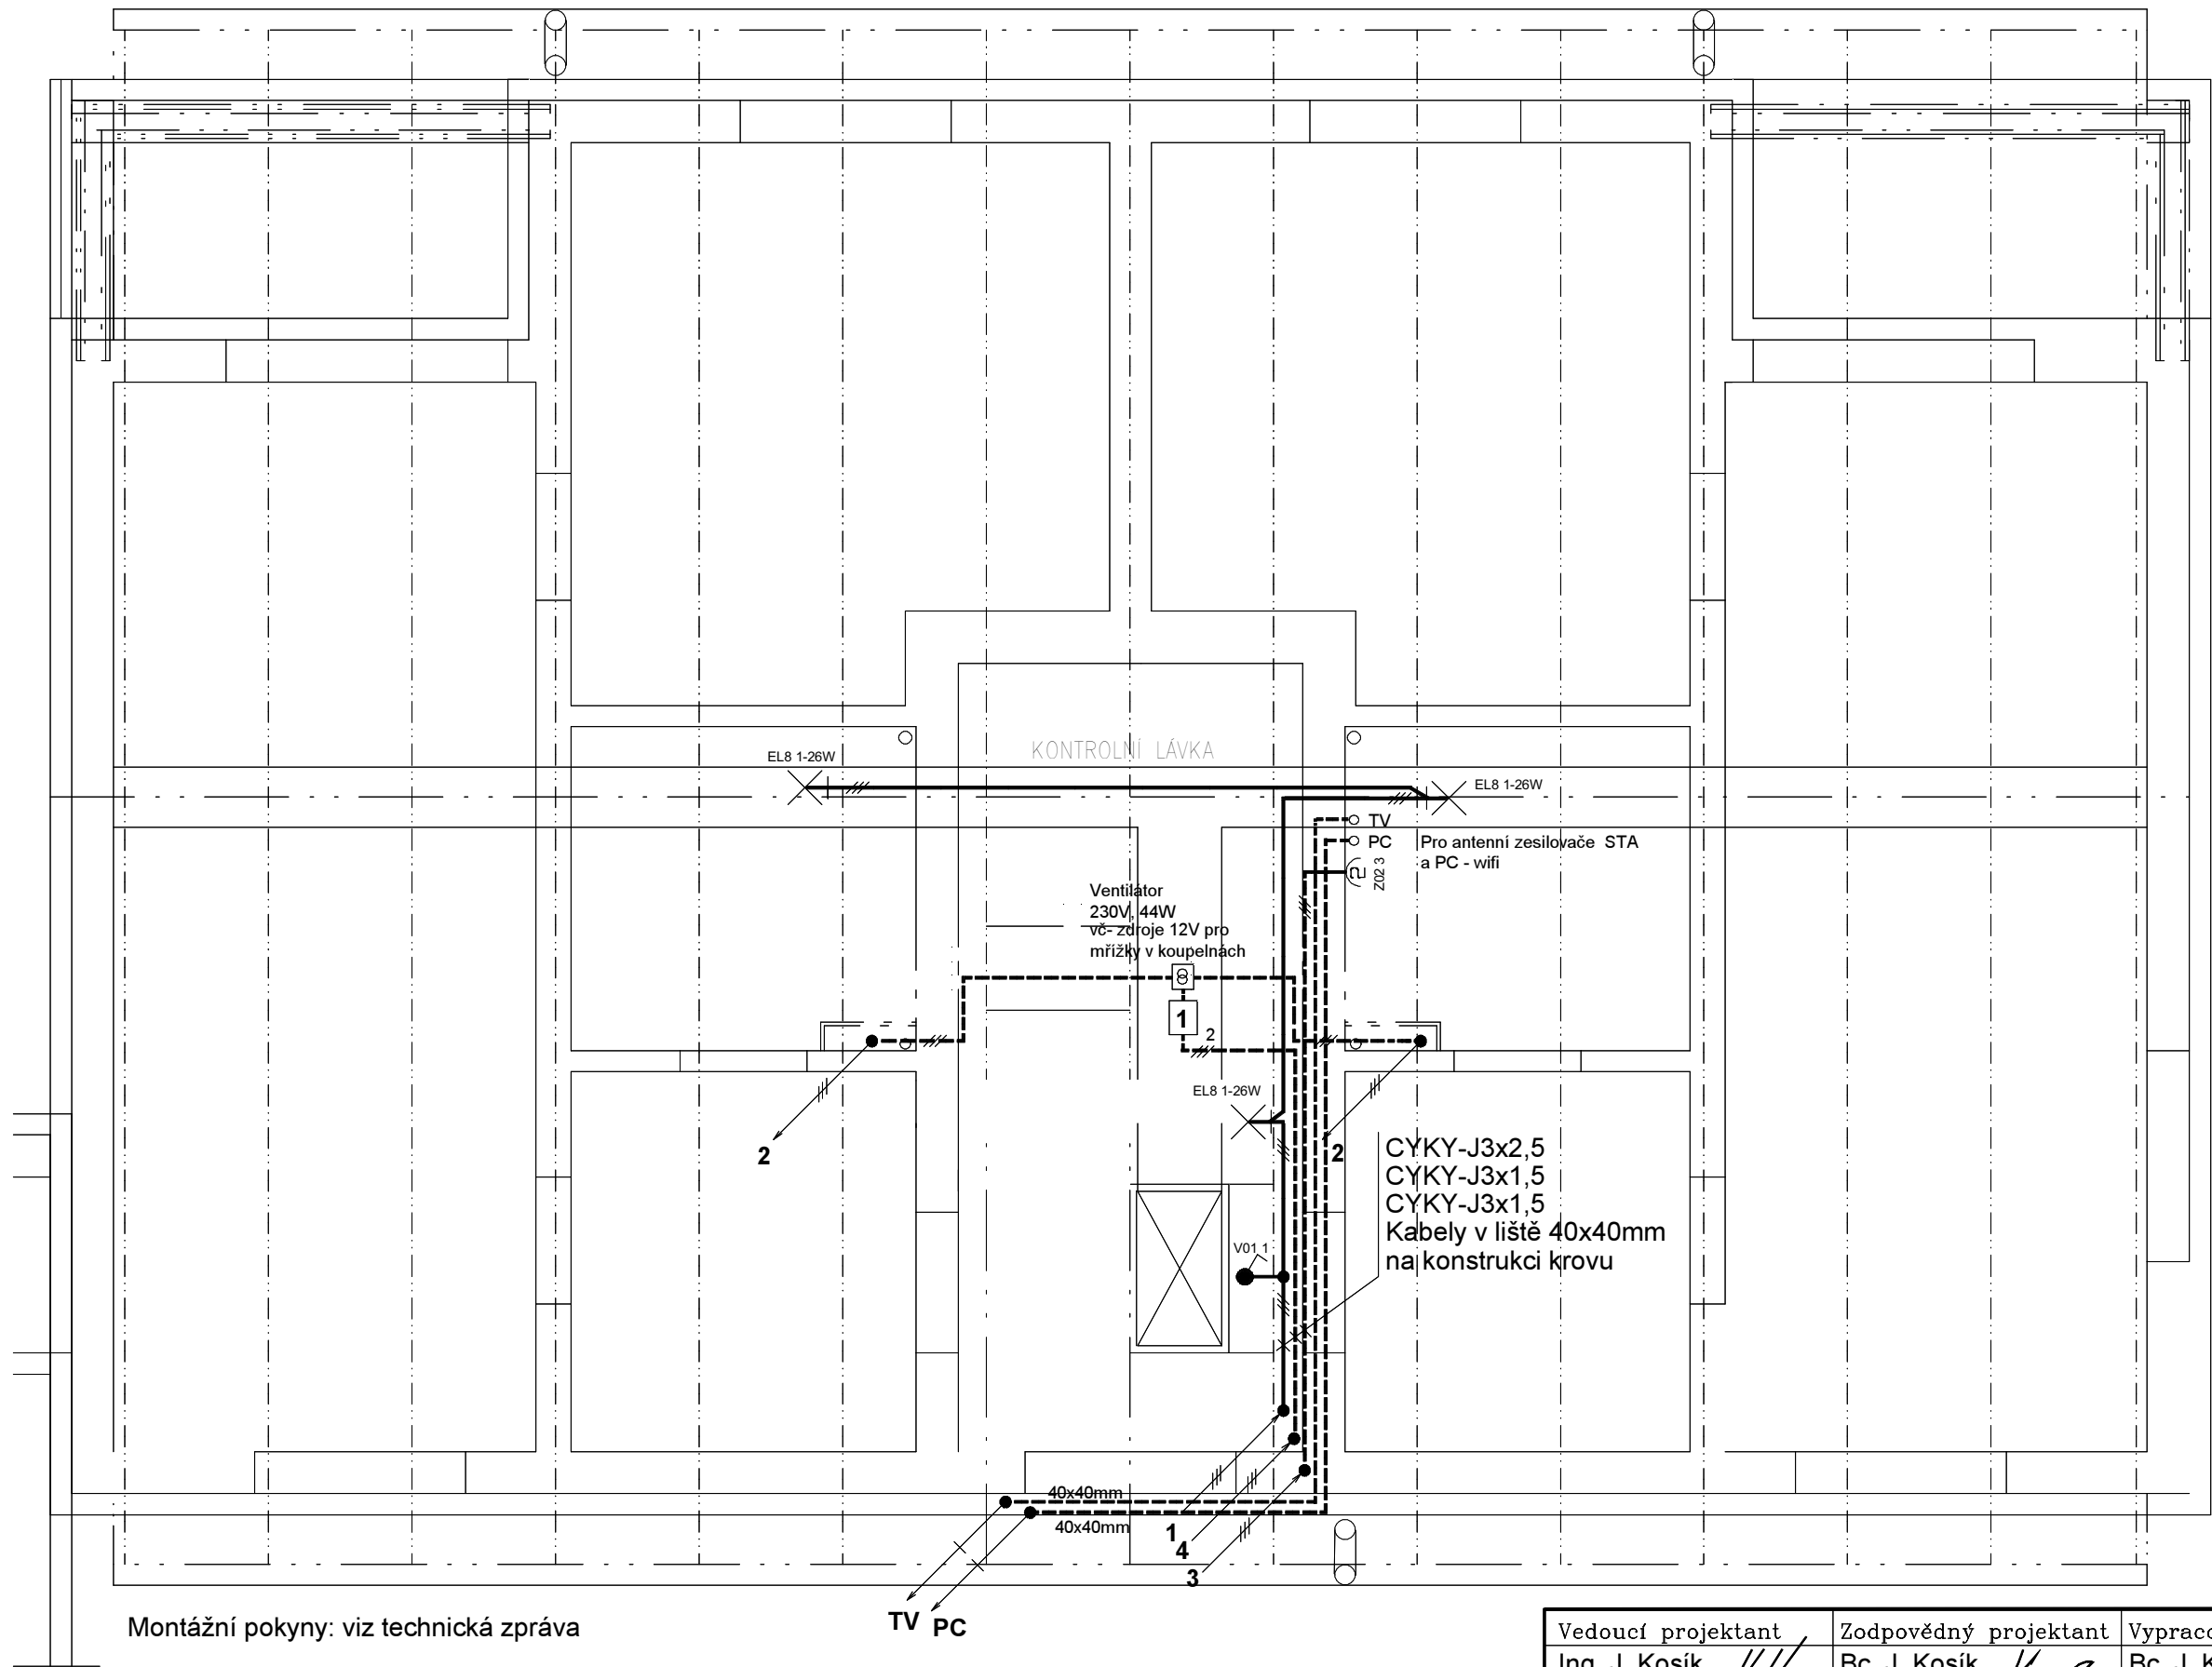

Montážní pokyny: viz technická zpráva

Stoupačky:
2 - CYKY-O3x2,5 v liště 24x22mm - přívod 12V k větrací mřížce
3 - CYKY-J3x2,5 pod om. - zásuvkový obvod na půdu pro STA a PC z Rh
4 - CYKY-J3x1,5 pod om. - přívod z Rh k ventilátoru VZT
PC - AY4/toy25mm pod om. -zatrubkování rozvodu výpočetní techniky
TV - AY4/toy25mm pod om. - zatrubkování rozvodu STA

Ochrana před úrazem elektrickým proudem dle ČSN 332000-4-41 ed.2:
Rozvodná soustava: 3x230/400V, 50Hz stř., 3+PE+N, TN-S
- automatickým odpojením při poruše
doplňková ochrana proudovým chráničem
doplňková ochrana doplňujícím prospojováním

Vedoucí projektant Ing. J. Kosík	Zodpovědný projektant Bc. J. Kosík	Vypracoval/Kreslil Bc. J. Kosík	Projekční kancelář elektro Veselá 15 66902 Znojmo mobil: 731085634 projekce_kosik@seznam.cz Autorizace č. 1001753 IČ: 10113533 Licence programu #Q000810
Kraj: Jihomoravský	Místo: Velký Karlov		
Investor: Obec Velký Karlov, č. p. 68, 671 28 Velký Karlov			
Akce: 2 x BJ PB - VB VELKÝ KARLOV SO 1 - ETAPA 1, BYT A - D VNITŘNÍ EL. INSTALACE			Zakázkové číslo 55/2015
			Formát 6A4
			Stupeň DPS
			Datum 07/2015
Výkres			Měřítko Číslo výkresu
Krov			1:50 3.7.2.6