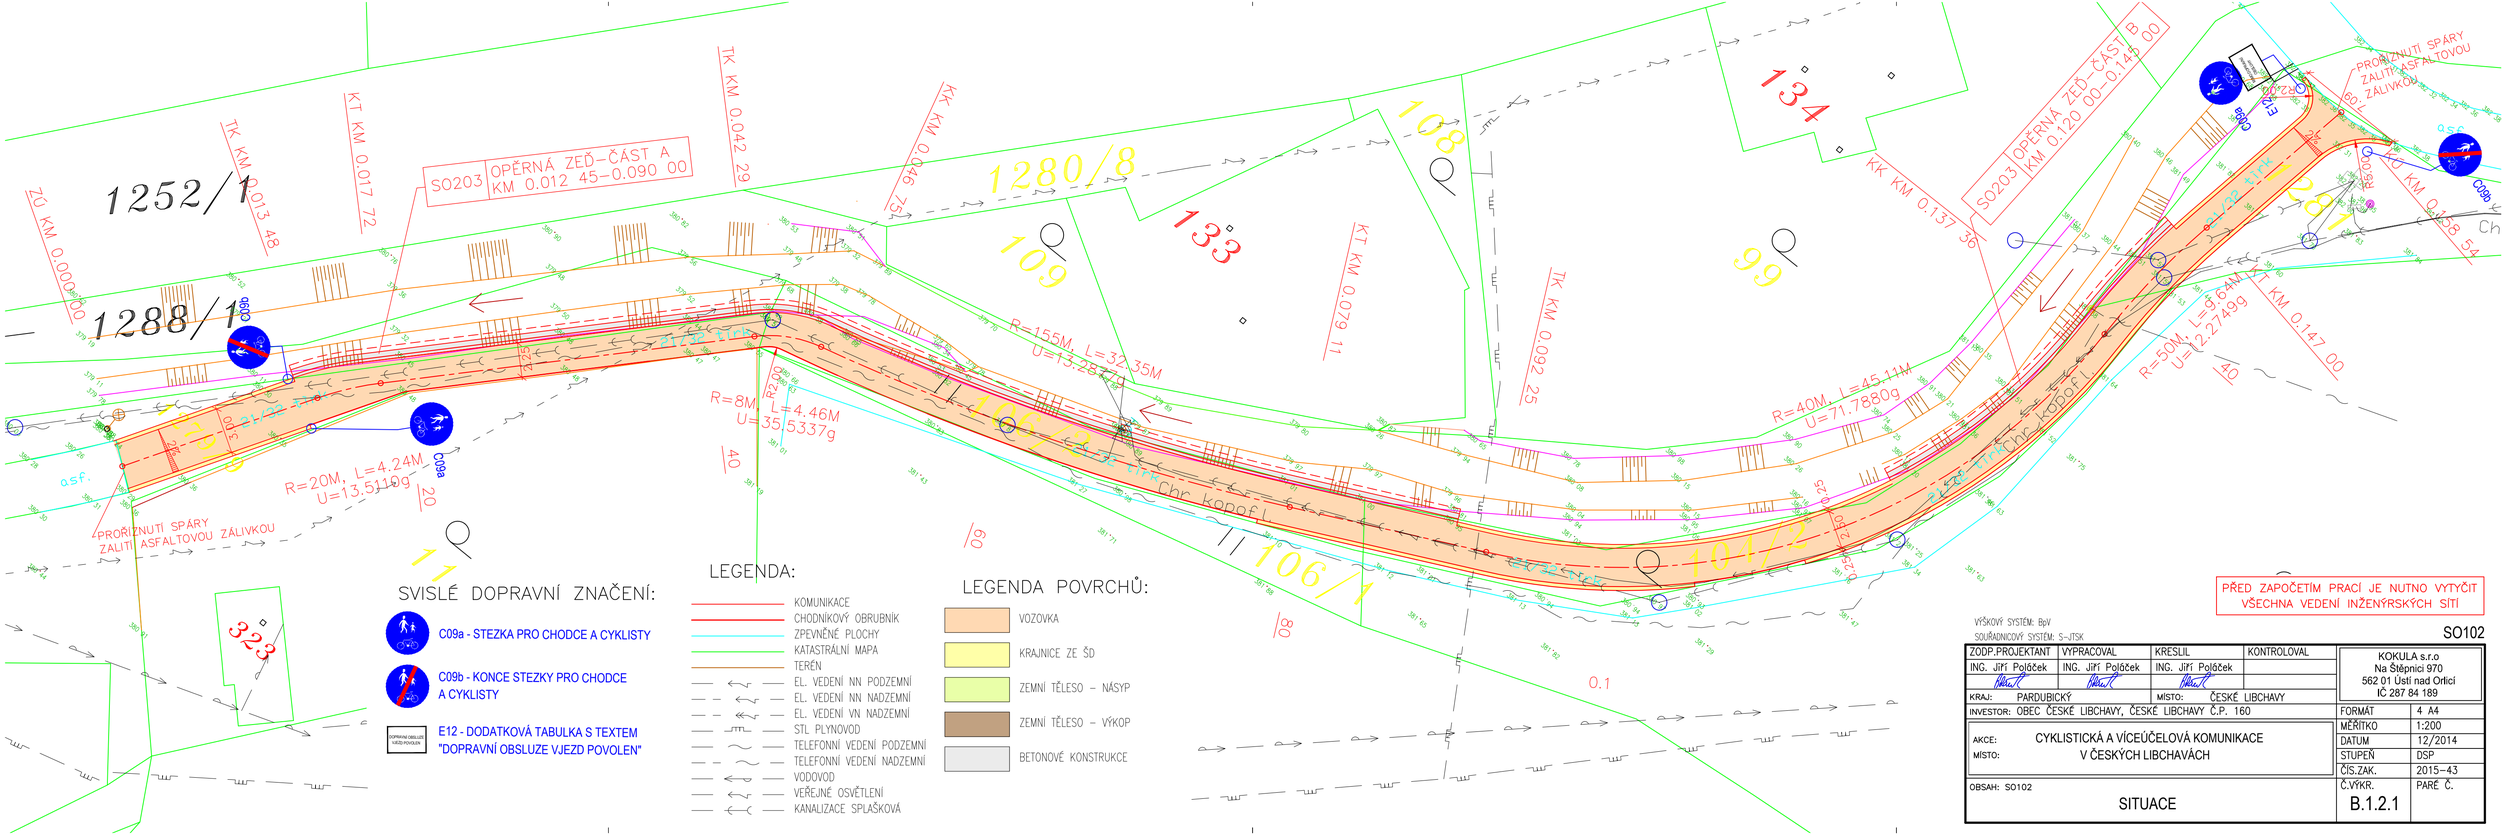


## SVISLÉ DOPRAVNÍ ZNAČENÍ:

- C09a - STEZKA PRO CHODCE A CYKLISTY
- C09b - KONCE STEZKY PRO CHODCE A CYKLISTY
- E12 - DODATKOVÁ TABULKA S TEXTEM "DOPRAVNÍ OBSLUZE VJEZD POVOLEN"

## LEGENDA:

- KOMUNIKACE
- CHODNÍKOVÝ OBRUBNÍK
- ZPEVNĚNÉ PLOCHY
- KATASTRÁLNÍ MAPA
- TERÉN
- EL. VEDENÍ NN PODZEMNÍ
- EL. VEDENÍ NN NADZEMNÍ
- EL. VEDENÍ VN NADZEMNÍ
- STL PLYNOVOD
- TELEFONNÍ VEDENÍ PODZEMNÍ
- TELEFONNÍ VEDENÍ NADZEMNÍ
- VODOVOD
- VEŘEJNÉ OSVĚTLENÍ
- KANALIZACE SPLAŠKOVÁ

## LEGENDA POVRCHŮ:

- VOZOVKA
- KRAJNICE ZE ŠD
- ZEMNÍ TĚLESO – NÁSYP
- ZEMNÍ TĚLESO – VÝKOP
- BETONOVÉ KONSTRUKCE

PŘED ZAPOČETÍM PRACÍ JE NUTNO VYTYČIT VŠECHNA VEDENÍ INŽENÝRSKÝCH SÍTÍ

VÝŠKOVÝ SYSTÉM: BpV
SOUŘADNICOVÝ SYSTÉM: S–JTSK

SO102

| ZODP.PROJEKTANT | VYPRACOVAL | KRESLIL | KONTROLOVAL | KOKULA s.r.o<br>Na Štěpnici 970<br>562 01 Ústí nad Orlicí<br>IČ 287 84 189 |
|---|---|---|---|---|
| ING. Jiří Poláček | ING. Jiří Poláček | ING. Jiří Poláček | | |
| KRAJ: PARDUBICKÝ | | MÍSTO: ČESKÉ LIBCHAVY | | |
| INVESTOR: OBEC ČESKÉ LIBCHAVY, ČESKÉ LIBCHAVY Č.P. 160 | | | | FORMÁT 4 A4 |
| AKCE: CYKLISTICKÁ A VÍCEÚČELOVÁ KOMUNIKACE<br>MÍSTO: V ČESKÝCH LIBCHAVÁCH | | | | MĚŘÍTKO 1:200<br>DATUM 12/2014<br>STUPEŇ DSP<br>ČÍS.ZAK. 2015–43 |
| OBSAH: SO102<br>SITUACE | | | | Č.VÝKR. B.1.2.1<br>PARÉ Č. |