


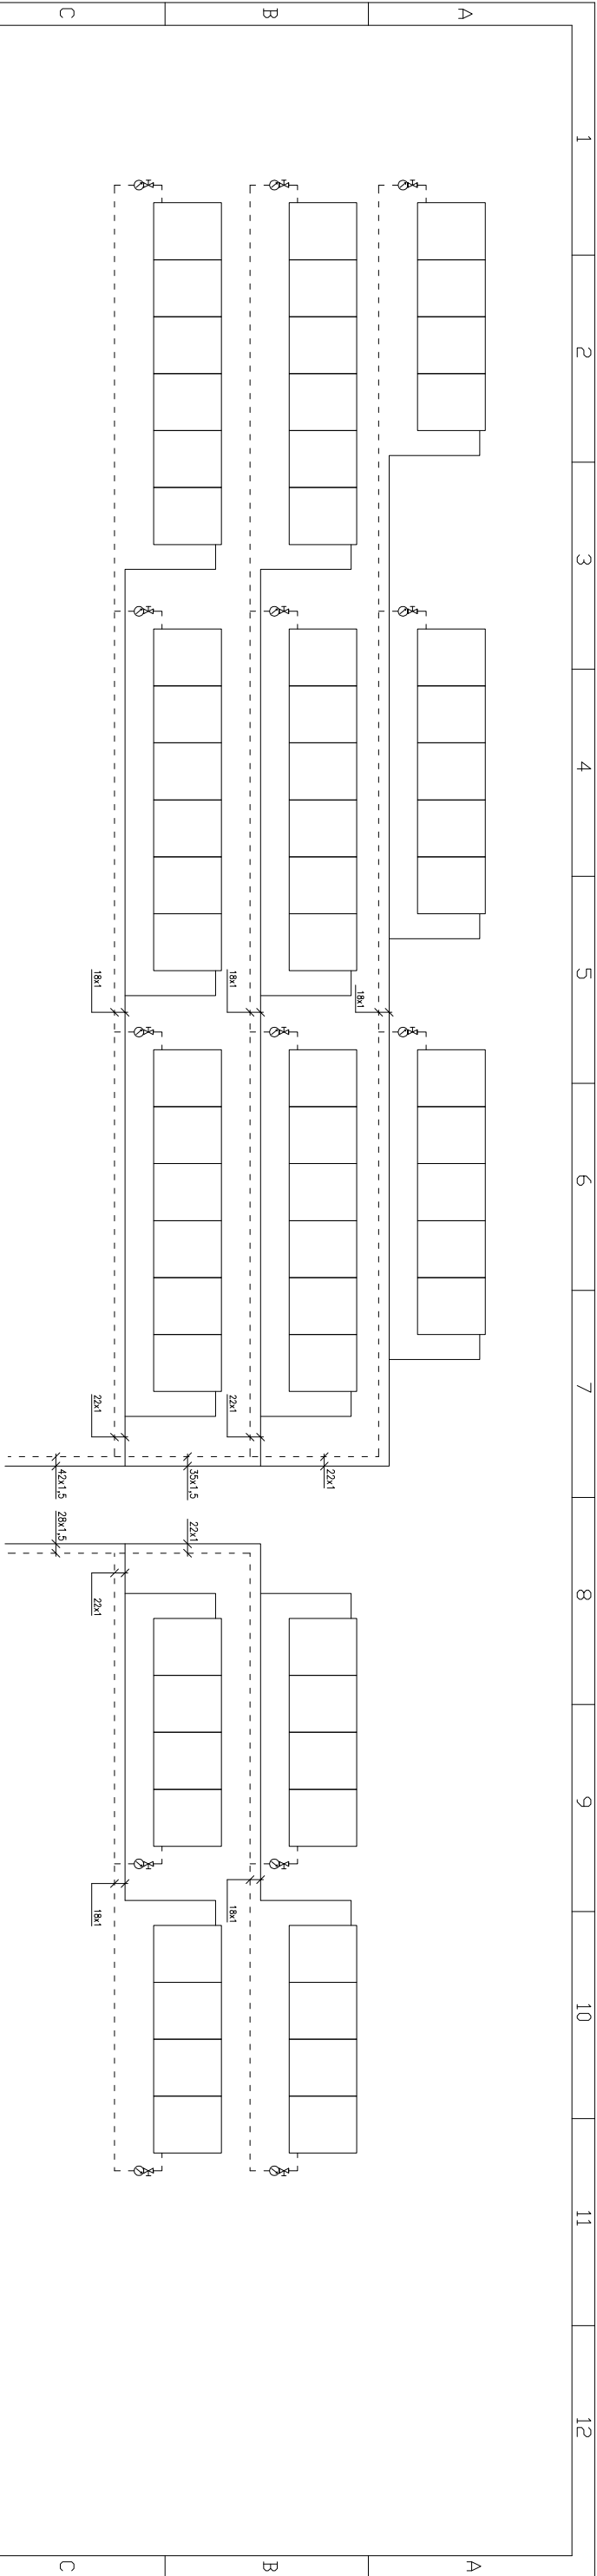

ÚČETNÍ STAVBY		VÝKRES	
Využití OZE v městském bazénu Hlinsko - Solární systém			
Regulus spol. s r.o. Do Kladu 1897/3, Praha 143 00 tel. 241 764 526 fax 241 773 296 e-mail: obchod@regulus.cz		Regulus A	
VÝKRESOVATEL Ing. Bořivoj Šourek	ZODPOVĚDNÝ PROJEKTANT Ing. Jiří Zeman	STUPEŇ VR	DATA 05/2012
INVESTOR Město Hlinsko, Poděbradovo náměstí 1, 539 01, Ing. Pavel Šotola		PROJEKT A3	VEŠTVO 1:100
ČÍSLO DOKUMENTACE F.1.4a TECHNIKA PROSTŘEDÍ STAVEB ZARÍZENÍ PRO VYTÁPĚNÍ STAVEB		ARCHIVNÍ ČÍSLO ČÍSLO ZAKÁZKY NV2011/1957	
ÚČETNÍ VÝKRESU Schéma zapojení kolektorového pole		ÚČETNÍ VÝKRESU F.1.4.a.3	