



STAVEBNÍK:	Městská část Praha 7 nábr. Kpt. Jaroše 1000, 170 00 Praha 7	tel : 777 603 984
GP, HIP:	OMEGA project s.r.o., Ing. Jan Škopek Milady Horákové 66/103, 160 00 Praha 6	tel : 220 612 211
PROJEKTANT ČÁSTI:	OMEGA project s.r.o. Milady Horákové 66/103, 160 00 Praha 6	tel : 220 612 211
VYPRACOVAL:	Petr Stánek -	tel : 733 317 803

FÁZE :			DOKUMENTACE PRO VÝBĚR ZHOTOVITELE		
ČÁST :			VNITŘNÍ MOBILIÁŘ BUDOVY		
DATUM :	NÁZEV AKCE :	STAVEBNÍ ÚPRAVY SE ZMĚNOU UŽÍVÁNÍ OBJEKTU č.p. 1505 NA ORTENOVĚ NÁM. Ortenovo nám. 1505/37, 170 00 Praha 7 parc.č. 2293/5, 2293/2, k.ú. Holešovice		PARÉ :	
2016-04-26					
MĚŘÍTKO :	NÁZEV VÝKRESU/TEXTU :	ČÍSLO VÝKRESU :			
-	VNITŘNÍ MOBILIÁŘ BUDOVY	D.1.5.			

OBSAH ČÁSTI - D.1.5. - VNITŘNÍ MOBILIÁŘ BUDOVY

D.1.5.1 - TECHNICKÁ ZPRÁVA

D.1.5.2 - PŮDORYS 1.PP - PRÁDELNA - VÝŘEZ

D.1.5.3 - PŮDORYS 1.NP - 1.TŘÍDA

D.1.5.4 - PŮDORYS 1.NP - 2.TŘÍDA

D.1.5.5 - PŮDORYS 1.NP - 3.TŘÍDA

D.1.5.6 - PŮDORYS 2.NP - 4.TŘÍDA

D.1.5.7 - PŮDORYS 2.NP - 5.TŘÍDA + DĚTSKÝ KLUB

D.1.5.8 - PŮDORYS 2.NP - PŘÍPRAVNÝ - VÝŘEZ

D.1.5.9 - POHLED - KUCHYŇSKÁ SESTAVA - K4

D.1.5.10 - POHLED - KUCHYŇSKÉ SESTAVY - K5, K6, K7

D.1.5.11 - POHLED - ČLENĚNÍ NÁBYTKOVÝCH SESTAV

D.1.5.12 - POHLED - VESTAVNÉ SKŘÍNĚ

D.1.5.13 - VNITŘNÍ MOBILIÁŘ - SPECIFIKACE


LEGENDA MÍSTNOSTÍ				
NZO	MÍSTNOST	PLOCHA	PODLAHY	STĚNY
	OZN. ÚČEL	/m2/		STŘOP
≤	0.01 PRÁDELNA	10.48	KER. DLAŽBA	KERAMICKÝ OBKLAD
3	1.02 VÝTAHOVÁ ŠACHTA	0.97	LITÝ BETON	OMITKA + MALBA BILÁ
OB	0.03 VÝTAHOVÁ ŠACHTA	0.97	LITÝ BETON	OMITKA + MALBA BILÁ
				OMITKA + MALBA BILÁ

LEGENDA - MOBILIAŘ

- ① ② ③ ④ OKAZ-VNITŘNÍ MOBILIAŘ
- ⑤ OKAZ-KUCHYNSKÉ SESNAVY
- ⑥ ⑦ OKAZ-VYBĚVNÍ GASTRO (NENÍ PŘEDMĚTEM TĚTO ČÁSTI)
- ⑧ OKAZ-EL. SPOTŘEBIČE

POZNÁMKY

- Veškeré rozměry je nutné ověřit na místě stavy. Případné nesrovnalosti s PD je nutné konzultovat s autorem návrhu.
- Veškeré rozmištění mobiliáře je orientační, skutečné rozměry a umístění jednotlivých prvků je nutné ověřit na místě stavy a předložit k odsouhlasení v podobě dílenské dokumentace.
- Veškeré materiálové řešení, povrchové úpravy, barevné řešení, kování atd., bude před zahájením výroby podléhat odsouhlasení ze strany investora a projektanta, a to na základě předložených vzorků relevantního rozsahu, které budou porechovány investorem.
- Součástí dodávky bude zpracování a předložení dílenské dokumentace, která bude předložena pro odsouhlasení investorem a projektantovi před zahájením výroby.
- Dílenská dokumentace bude zahrnovat veškeré specifikace jednotlivých výrobků (materiály, povrchy, barevné řešení, rozměry, typy kování, kování, specifikaci zařizovacích přednětů a spotřebičů, specifikaci armatur, atd.).
- Seslona K4-kuch. linka ve formě nábytkové stěny, povrchová úprava a barevné řešení koordinovat s nábytkovým vybavením m.č.1:10, klasická pracovní deska, nerezový dřez, korpus s povrch. úpravou po celém obvodu sestavy, vestavěné spotřebiče (myčka, lednice) s krycími panely.

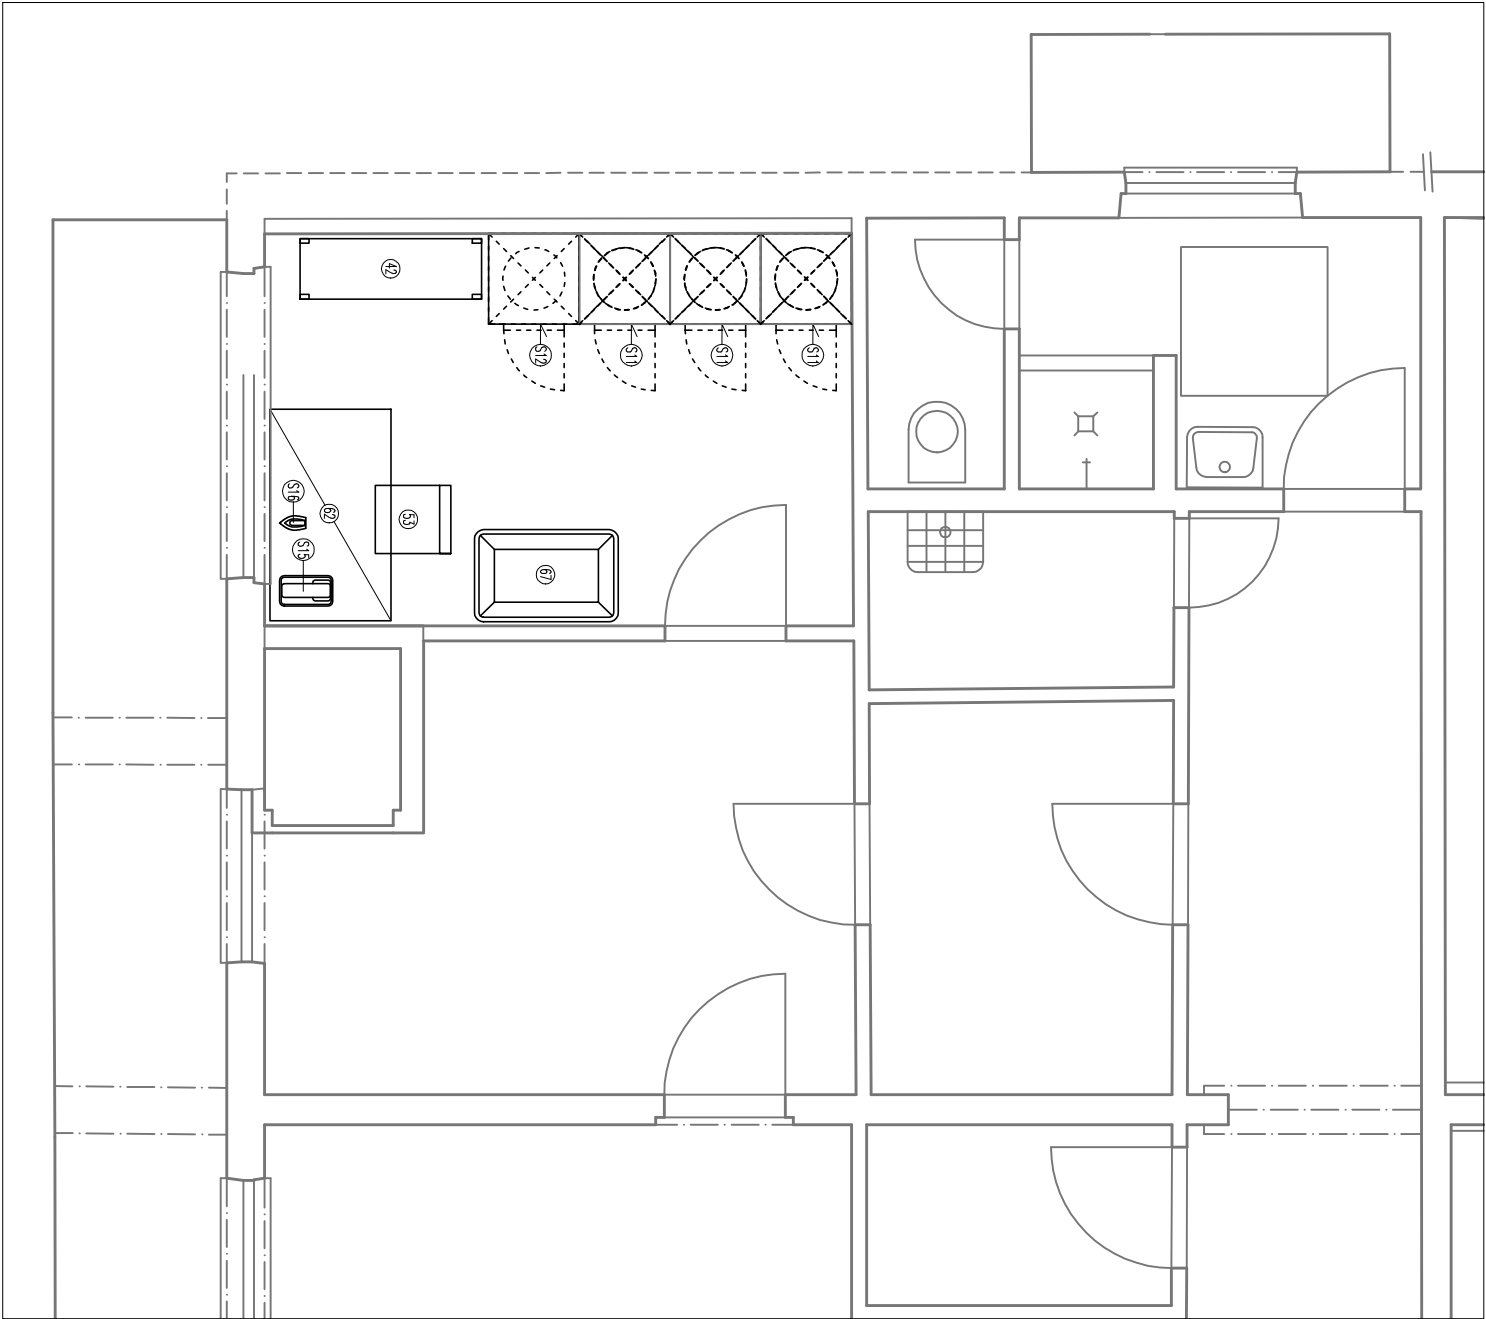

SWORK:		Městská část Praha 7		tel : 777 603 984
Gr. HP:		nářf. Kpt. Jaroše 1000, 170 00 Praha 7		
PROJEKTANT ÚSTI:		OMEGA project s.r.o., Ing. Jan Škopek Mladý Horákové 66/103, 160 00 Praha 6		tel : 220 612 211
VYPRACOVK:		OMEGA project s.r.o. Mladý Horákové 66/103, 160 00 Praha 6		tel : 220 612 211
FAZE :		Ing. Jaroslav Bittman		tel : 733 317 803
ÚST :		DOKUMENTACE PRO VYBĚR ZHOTOVTELE		
DATUM :		VÝZV AKCE : STAVEBNÍ ÚPRAVY SE ZMĚNOU UŽÍVÁNÍ OBJEKTU		PAC :
2016-04-26		č.p. 1505 NA ORTENOVĚ NÁM. Ortenovo nám. 1505/37, 170 00 Praha 7 parc.č. 2293/5, 2293/2, k.ú. Holešovice		
MĚŘNO :		VÝZV VÝKRESU/TEXTU :		
1:50		PŮDORYS 1.PP - VÝŘEZ		
		M.Č. 0.01 - PRÁDELNA		
		D.1.5.2		

LEGENDA MÍSTNOSTÍ

RODINNÝ KLUB		OBJEKT A		OZN.
MIESTO	MIESTO	PODLAH	STĚNY	
2.01	UCEL			
2.02	WC + UMÝVARNY	PRR. DŮLŽBA (P2)	OMITKA + MALTA BILA	
2.03	SÁLVA	PRR. INDELU (P2)	OMITKA + MALTA BILA	
2.04	CHOBA	STAVACÍ - KER. DŮLŽ. (P2)	OMITKA + MALTA BILA	
2.05	SCHOŠŤAVÝ PRŮSTOR	12,65	STAVACÍ - KER. DŮLŽ. (P2)	
2.06	WC + UMÝVARNY	9,48	PRR. DŮLŽBA (P2)	KERAMICKÝ OBRÁD
2.07	WC + UMÝVARNY	9,24	PRR. DŮLŽBA (P2)	KERAMICKÝ OBRÁD
2.08	SÁLVA	10,00	PRR. DŮLŽBA (P2)	OMITKA + MALTA BILA
2.09	SÁLVA	8,00	PRR. INDELU (P2)	OMITKA + MALTA BILA
2.10	VEDENÍ VŮ	1,02	OMITKA + MALTA BILA	
2.11	VODJANA	6,19	PRR. DŮLŽBA (P2)	KERAMICKÝ OBRÁD
2.12	VNIŠNÍ VODJANA	0,97	OMITKA + MALTA BILA	
2.13	DENNÍ MIESTO	126,21	PRR. INDELU (P2)	OMITKA + MALTA BILA
2.14	VODJANA	6,90	PRR. INDELU (P2)	OMITKA + MALTA BILA
2.15	VNIŠNÍ VODJANA	0,97	PRR. INDELU (P2)	OMITKA + MALTA BILA
2.16	KUBURNA	45,46	PRR. INDELU (P2)	OMITKA + MALTA BILA
2.17	SPRCH. DŮLŽE	2,23	PRR. DŮLŽBA (P2)	OMITKA + MALTA BILA
2.18	WC DŮLŽE	2,33	PRR. DŮLŽBA (P2)	KERAMICKÝ OBRÁD
2.19	WC DŮLŽE	2,33	PRR. DŮLŽBA (P2)	KERAMICKÝ OBRÁD
2.20	SÁLVA DŮLŽE	6,96	PRR. INDELU (P2)	OMITKA + MALTA BILA
2.21	WC + UMÝVARNY	3,54	PRR. DŮLŽBA (P2)	KERAMICKÝ OBRÁD
2.22	DENNÍ MIESTO	15,73	PRR. INDELU (P2)	OMITKA + MALTA BILA
2.23	SCHOŠŤAVÝ PRŮSTOR	9,70	STAVACÍ - KER. DŮLŽ. (P2)	OMITKA + MALTA BILA
2.24	SÁLVA	0,70	STAVACÍ - OMI + MALTA	

LEGENDA - MOBILITA'

- (01) (01A) (01B) ODKAZ-VNITŘNÍ MO
 (K1) ODKAZ-KUCHYŇSKÉ SESTAV
 (G1) ODKAZ-VYBAVENÍ GASTRO
 (S1) ODKAZ-EL. SPOTŘEBIČE

POZNÁMKY

– Veškeré rozměry je nutné ověřit na místě stavby. Případné nesrovnalosti s PD je nutné konzultovat s autorem návrhu.

– Veškeré rozmístění mobilnité je orientováno, skutečné rozměry a umístění jednotlivých prvků je nutné ověřit na místě stavby a přeložit k odsouhlasení v podobě dílenské dokumentace.

- Veskere matenobve řešeni, povrchové úpravy, borené řešeni, kovoni otd., bude před zhotovením výroby podělení odsouhlaseni ze strany investora a projektanta, a to na základě předložených vzorků relevantního rozsahu,

- Součástí dodávky bude zpracování a předložení dílenské dokumentace, která bude předložena pro odsouhlasení

- Dleňská dokumentace bude zahrnovat veškeré specifikace jednotlivých výrobků (materiály, povrchy, barevné investování a projektování před začátkem výroby.

- řešení, rozměry, typy kování, kování, specifická zatížení a přeměny a spojení, specifická armatur, old.
- Sešlota K4-kuch. linka ve formě nbytkové síly, povrchová úprava a barevné řešení koordinovat s

obvodě sestavy, vestavěné spotřebiče (myčka, lednice) s krycími panely.
nabýtkovým vybavením m.č.l.1), klasická pracovní deska, nerezový dřez, korpus s povrch. úpravou po celém

00777777

□ □ □

..... projekt	Močetel's Ťčet Praha 7
..... projekt	tel. 777 603 09

město část Praha 1 nábř. Kpt. Jaroše 1000, 170 00 Praha 7	tel. : 777 000 30
--	-------------------

OMEGA project s.r.o., Ing. Jan Škoppek
Milady Horákové 66/103, 160 00 Praha 6
tel : 220 612 27

OMEGA project s.r.o.	tel : 220 612 21
----------------------	------------------

Milady Horákové 66/103, 160 00 Praha 6	24. 3. 2017
--	---------------------------

Petr Stanec	tel : /33 31/ 8
-------------	-----------------

DOKUMENTACE PRO VÝBĚR ZHOTOVITELE

STAVENÍ JEDNOLIC ZPŮSOBŮ JEDNOTLIVÝCH OS PŮVITELŮ	PRŮBĚH
VNITŘNÍ MOBILNÍ BUDOVY - 2. ETAPA	

POVEČ MAJE : **SLAEBNI OPKAVI SE ZMIENUO UZIVANI OBJEDNIU**
PRICE : **č.p. 1505 NA ORTENOVÉ NÁM.**


Ortenovo nám. 1505/37, 170 00 Praha 7
přes 2 202/5 2002/2 k. ú. Hlubočeka

MAZEV VÝKRESU/TEXTU :	PÚDORYS 2.NP	ČÍSLO VÝKRESU :
<u>pal.č.č. 22303, 22304, k.č. 101630/0163</u>		


5. TŘÍDA + DĚTSKÝ KLUB	D.1.5.7	
------------------------	---------	--


M.Č. 2.14 - PŘÍPRAVNA - VÝŘEZ

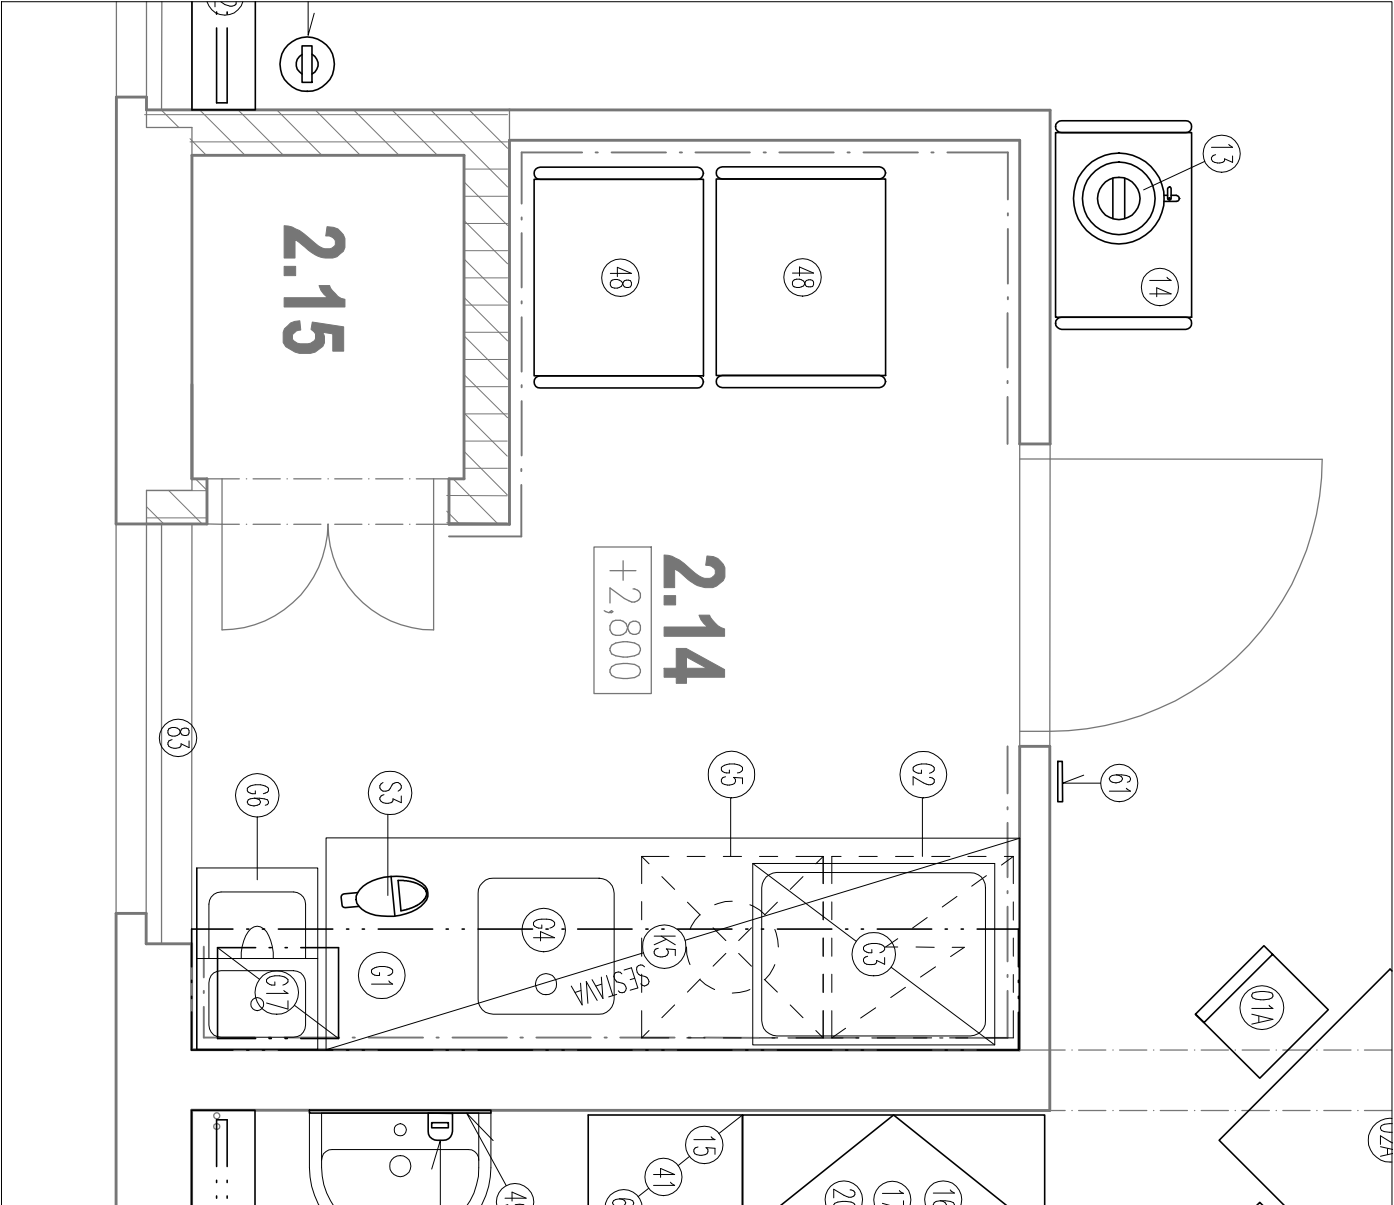


M.Č. 2.11 - PŘÍPRAVNA - VÝŘEZ

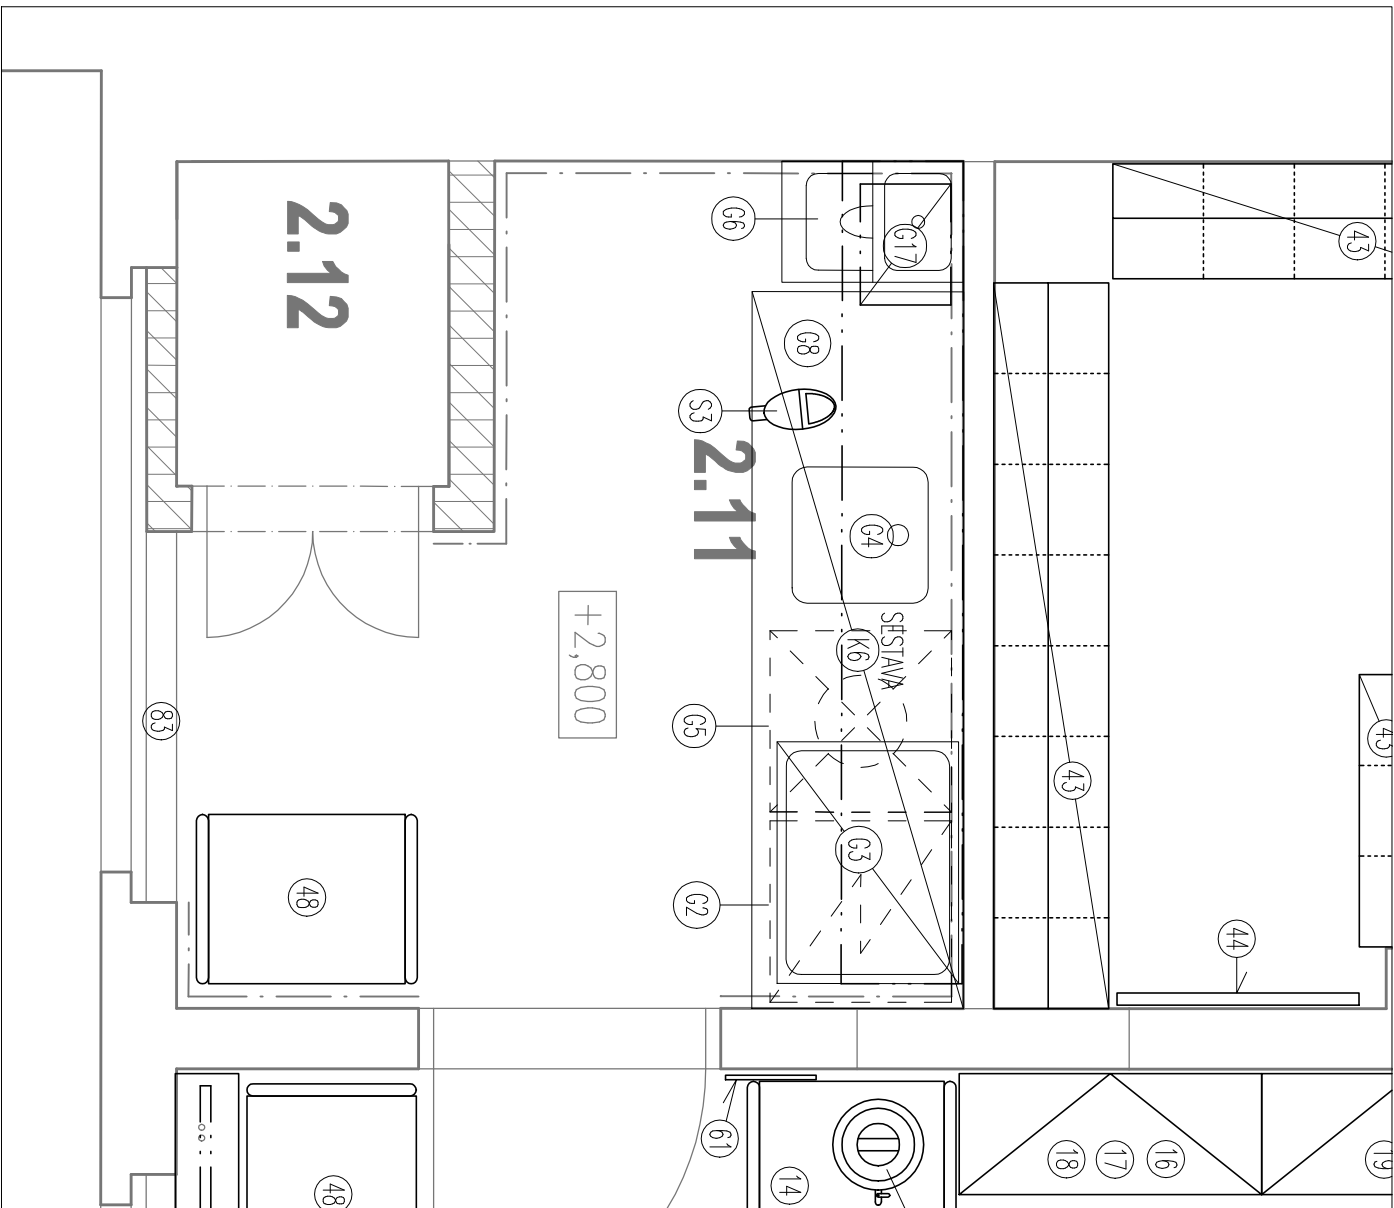

ONECEN
... .. project

STAVEBNÍK:	Městská část Praha 7 nábr. Kpt. Jaroše 1000, 170 00 Praha 7	tel : 777 603 984
OP. HP:	OMEGA projekt s.r.o., Ing. Jan Škoppek Mladý Horákové 66/103, 160 00 Praha 6	tel : 220 612 211
PROJEKTANT ČASTI:	OMEGA projekt s.r.o. Mladý Horákové 66/103, 160 00 Praha 6	tel : 220 612 211
VYPRACOVAL:	Petr Stánek	tel : 733 317 803
FÁZE :	DOKUMENTACE PRO VÝBĚR ZHOTOVITELE	
ČÁST :	VNITŘNÍ MOBILÁŘ BUDOVY - 2.ETAPA	
DATUM :	NÁZEV AKCE : STAVEBNÍ ÚPRAVY SE ZMĚNOU UŽÍVÁNÍ OBJEKTU č.p. 1505 NA ORTENOVĚ NÁM. Ortenovo nám. 1505/37, 170 00 Praha 7 parc.č. 22935, 22932, k.ú. Holešovice	PRŮČE :
2016-04-26	NÁZEV VÝKRESU/TEXTU : PŮDORYS 2.NP - VÝŘEZY číslo výkresu :	
MĚŘÍTKO :	M.Č. 2.11 + 2.14 - PŘÍPRAVNÝ	D.1.5.8

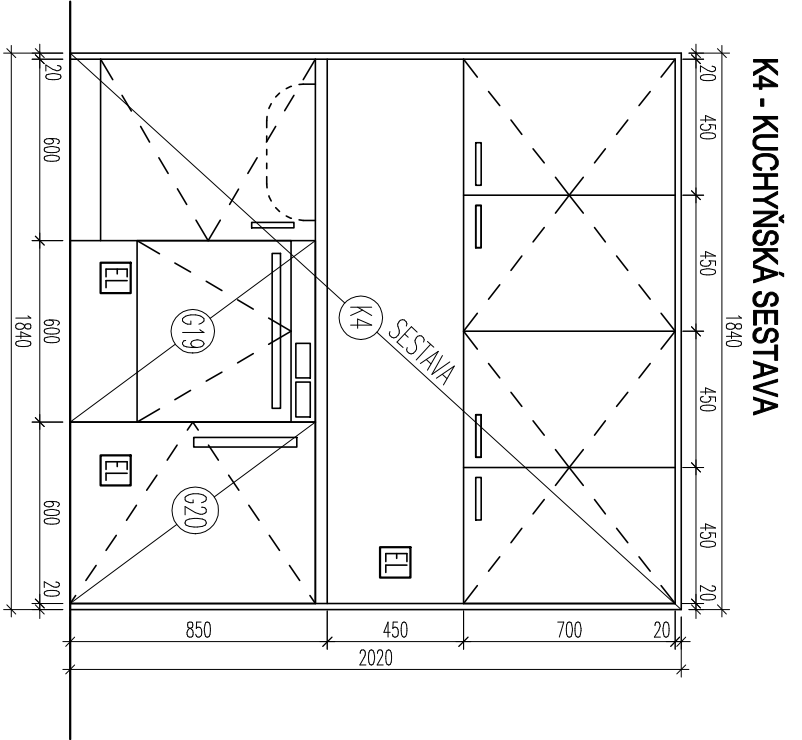

LEGENDA

(K1) ODKAZ KUCHYŇSKÉ SESTAVY


[EL] ORIENTAČNÍ UMÍSTĚNÍ EL. PŘÍVODU/ZÁSUVKY PRO EL. SPOTŘEBIČ

POZNÁMKY


- Sestava K4–kuch. linka ve formě nábytkové stěny, povrchová úprava a barevné řešení koordinovat s nábytkovým vybavením m.č.1.10, klasická pracovní deska, nerezový dřez, korpus s povrch. úpravou po celém obvodu sestavy, vestavné spotřebiče (myčka, lednice) s krycími panely.
- Veškeré rozměry je nutné ověřit na místě stavby. Případně nesrovnalosti s PD je nutné konzultovat s autorem návrhu.
- Veškeré materiálové řešení, povrchové úpravy, barevné řešení, kování atd., bude před zahájením výroby podléhat odsouhlasení ze strany investora a projektanta, a to na základě předložených vzorků relevantního rozsahu, které budou ponechány investorovi.
- Součástí dodávky bude zpracování a předložení dílenské dokumentace, která bude předložena pro odsouhlasení investorovi a projektantovi před zahájením výroby.
- Dílenská dokumentace bude zahrnovat veškeré specifikace jednotlivých výrobků (materiály, povrchy, barevné řešení, rozměry, typy kování, kotvení, specifikaci zařizovacích předmětů a spotřebičů, specifikaci armatur, atd.).

SWIDENK:		Městská část Praha 7	tel : 777 603 984
Gr. HP:		nábyř. Kpt. Jaroše 1000, 170 00 Praha 7	
PROJEKTANT Ústř:		OMEGA projekt s.r.o., Ing. Jan Škopek Mladý Horákové 66/103, 160 00 Praha 6	tel : 220 612 211
VYPRACOVN:		OMEGA projekt s.r.o. Mladý Horákové 66/103, 160 00 Praha 6	tel : 220 612 211
FAZE :		Petr Stánek Ing. Jaroslav Bittman	tel : 733 317 803
Ústř : DOKUMENTACE PRO VÝBĚR ZHOTOVITELE			
VNITŘNÍ MOBILIÁŘ BUDOVY			
DATUM :	KAZEV AKCE : STAVEBNÍ ÚPRAVY SE ZMĚNOU UŽÍVÁNÍ OBJEKTU		PARE :
2016-04-26	č.p. 1505 NA ORTENOVĚ NÁM. Ortenovo nám. 1505/37, 170 00 Praha 7 parc.č. 2293/5, 2293/2, k.ú. Holešovice		
MĚŘNO :	KAZEV VÝKRESU/TEXTU : POHLED		ČÍSLO VÝKRESU :
1:25	KUCHYŇSKÉ SESTAVY - K4		D.1.5.9


K5 - KUCHYŇSKÁ SESTAVA (M.Č. 2.14)

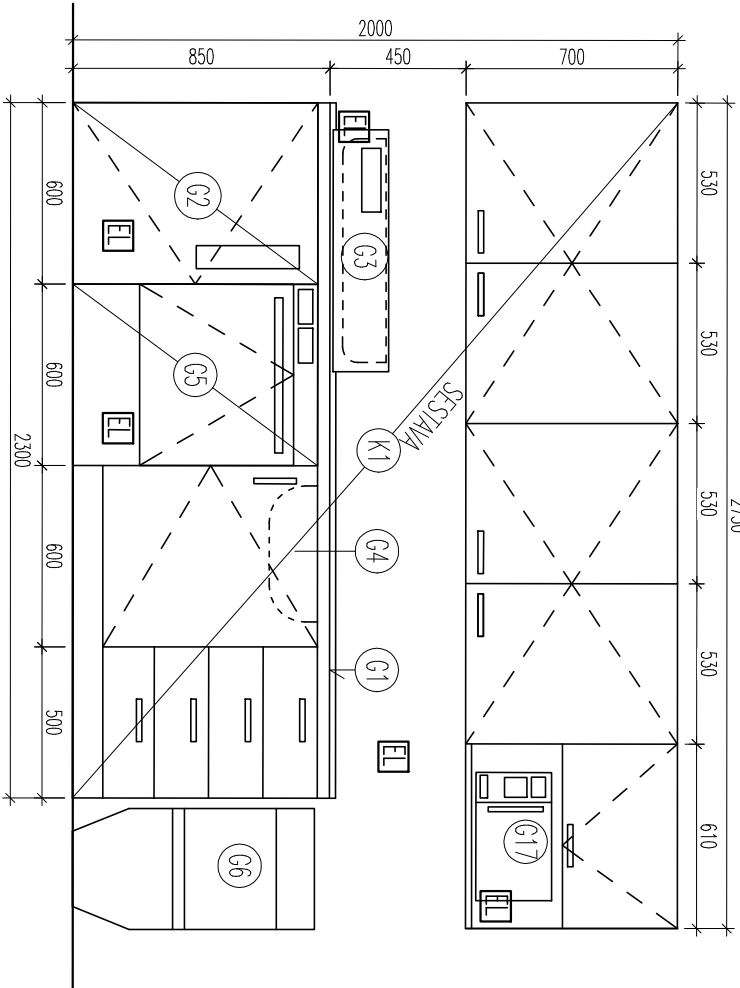

K6 - KUCHYŇSKÁ SESTAVA (M.Č. 2.11)

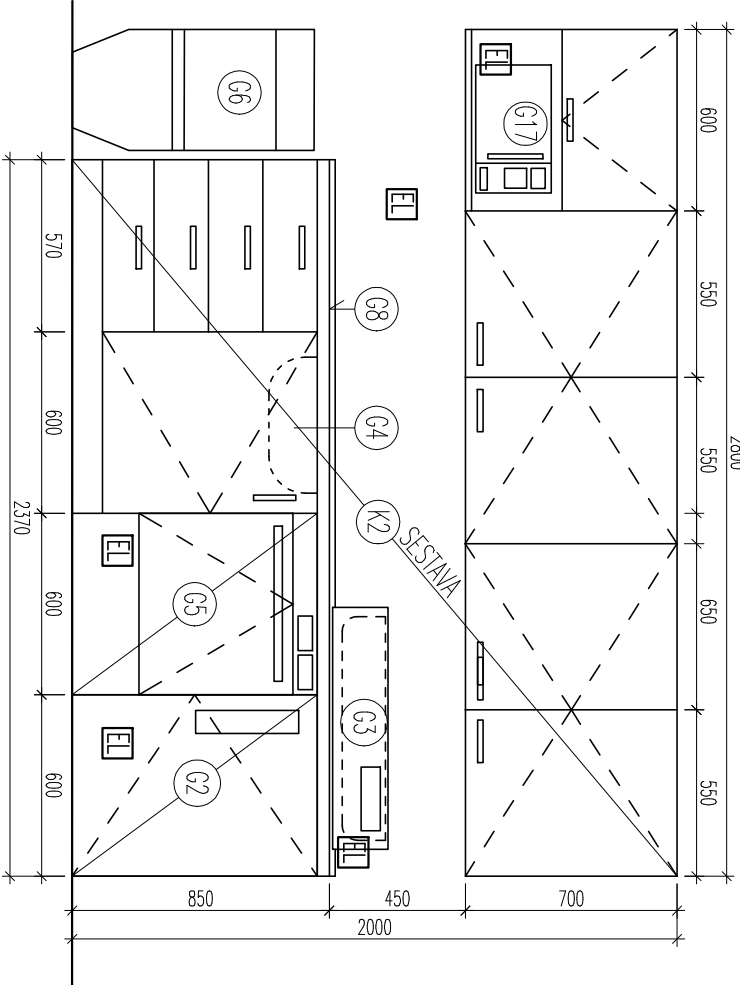

K7 - KUCHYŇSKÁ SESTAVA (M.Č. 2.22)

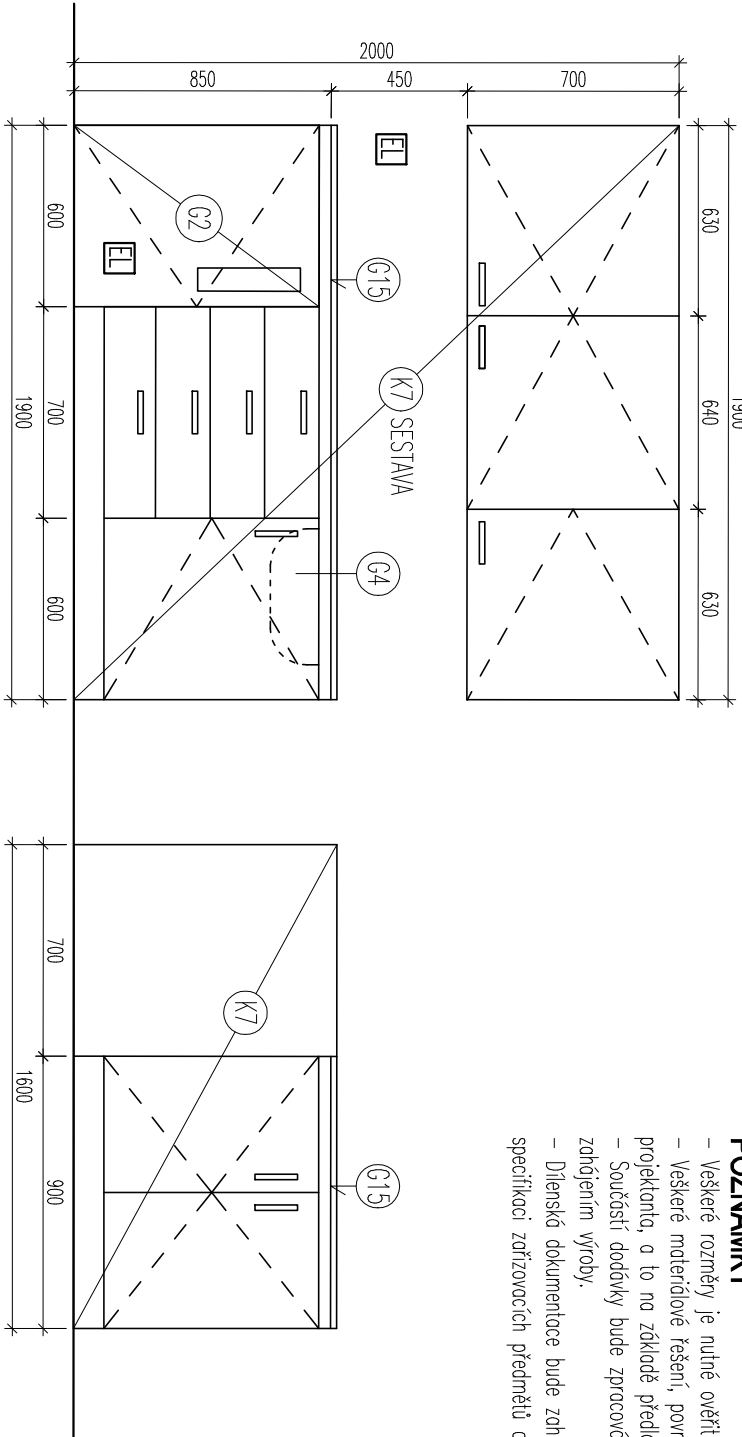

LEGENDA

- (K1) ODKAZ KUCHYŇSKÉ SESTAVY
- (G1) ODKAZ ZAŘÍZOVACÍHO PŘEDMĚTU – VIZ SOUPIS VYBAVENÍ GASTRO – SPECIFIKACE
- (EL) ORIENTAČNÍ UMÍSTĚNÍ EL. PŘÍMOTU/ŽASOVKY PRO EL. SPOTŘEBIČ


POZNÁMKY

- Veškeré rozměry je nutné ověřit na místě stavby. Případné nesrovnalosti s PD je nutné konzultovat s autorem návrhu.
- Veškeré materiálové řešení, povrchové úpravy, barevné řešení, kování atd., bude před zahájením výroby podléhat odsouhlasení ze strany investora a projektanta, a to na základě předložených vzorků reálnostiho rozsahu, které budou ponechány investoru.
- Součástí dodávky bude zpracování a předložení dílenské dokumentace, která bude předložena pro odsouhlasení investoru a projektantovi před zahájením výroby.
- Dílenská dokumentace bude zahrnovat veškeré specifikace jednotlivých výrobků (materiály, povrchy, barevné řešení, rozměry, typy kování, kolvení, specifikaci zařizovacích přednětů a spotřebičů, specifikaci armatur, atd.).


STAVEBNÍK:	Městská část Praha 7 nábr. Kpt. Jaroše 1000, 170 00 Praha 7	tel : 777 603 984
OP, HIP:	OMEGA project s.r.o., Ing. Jan Škoppek Milady Horákové 66/103, 160 00 Praha 6	tel : 220 612 211
PROJEKTANT ČÁSTI:	OMEGA project s.r.o. Milady Horákové 66/103, 160 00 Praha 6	tel : 220 612 211
VYPRACOVAL:	Petr Stánek	tel : 733 317 803
FAZE :	DOKUMENTACE PRO VÝBĚR ZHOTOVITELE	
ČÁST :	VNITŘNÍ MOBILÁŘ BUDOVY - 2.ETAPA	
DATUM :	STAVEBNÍ ÚPRAVY SE ZMĚNOU UŽÍVÁNÍ OBJEKTU č.p. 1505 NA ORTENOVÉ NÁM. - 2. ETAPA Ortenovo nám. 1505/37, 170 00 Praha 7 parc.č. 2293/5, 2293/2, k.ú. Holešovice	PRŮJEKT :
2016-04-26	POHLED číslo výkresu :	D.1.5.10
MĚŘÍTKO :		
-	KUCHYŇSKÉ SESTAVY - K5, K6, K7	

ČLENĚNÍ NÁBYTKU



NÁBŮTEK TVAR-KLATOVÝ (REF. VÝROBEK)

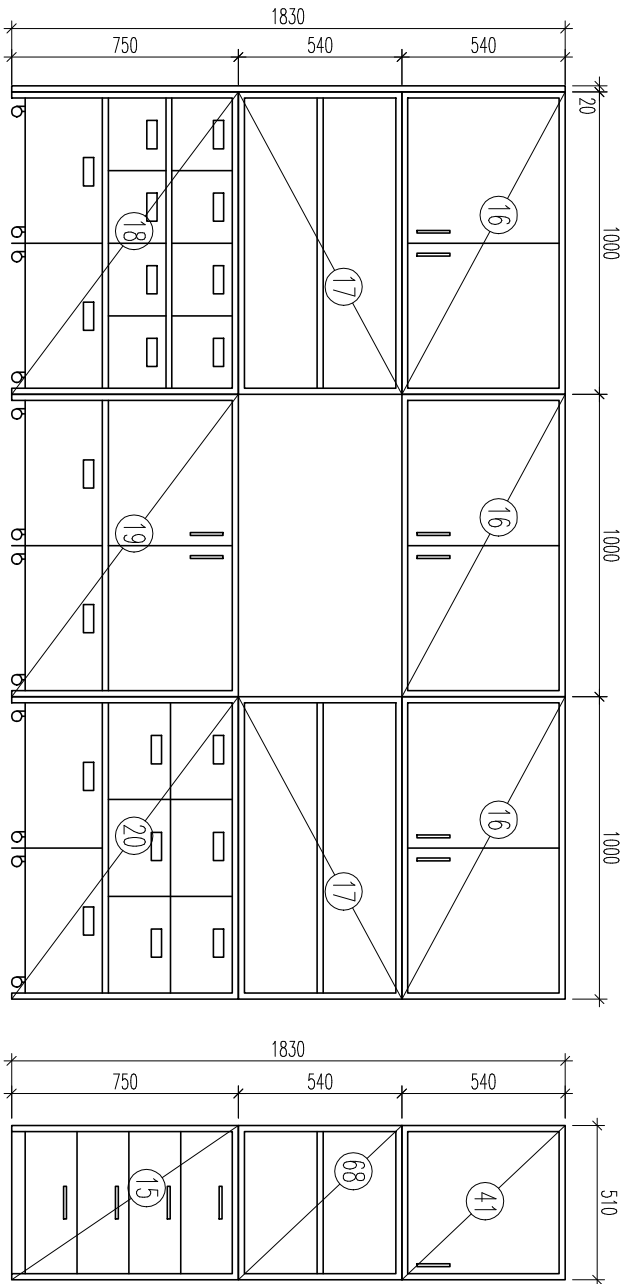

ŠATNOVÝ BLOK

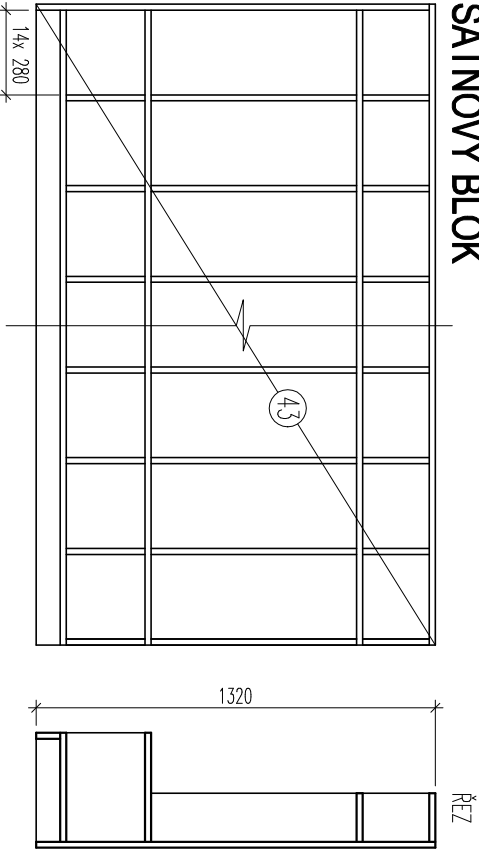




ČLENĚNÍ KANCELÁŘSKÝCH A ŠATNÍCH SKŘÍNÍ

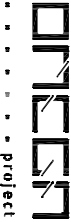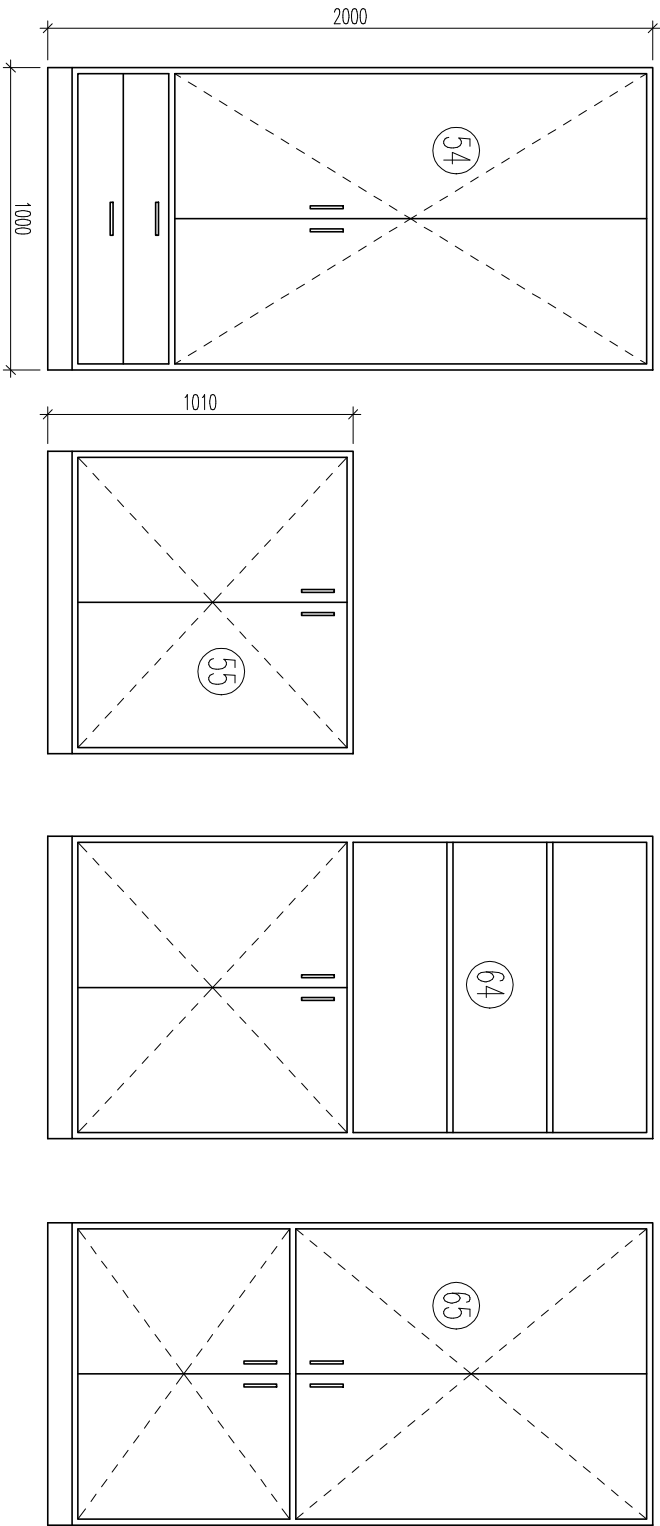


SMEŠENK:	Městská část Praha 7 nábf. Kpt. Jaroše 1000, 170 00 Praha 7	tel : 777 603 984
Gr. HP:	OMEGA projekt s.r.o., Ing. Jan Škopek Mladý Horákové 66/103, 160 00 Praha 6	tel : 220 612 211
PROJEKTANT ÚSTI:	OMEGA projekt s.r.o. Mladý Horákové 66/103, 160 00 Praha 6	tel : 220 612 211
VÝRABCE:	Petr Stánek Ing. Jaroslav Bittman	tel : 733 317 803
FAZE :	DOKUMENTACE PRO VÝBĚR ZHOTOVITELE	
Úst :	VNITŘNÍ MOBILIÁŘ BUDOVY	
DATUM :	NÁZEV AKCE : STAVEBNÍ ÚPRAVY SE ZMĚNOU UŽÍVÁNÍ OBJEKTU č.p. 1505 NA ORTENOVĚ NÁM. Ortenovo nám. 1505/37, 170 00 Praha 7 parc.č. 2293/5, 2293/2, k.ú. Holešovice	PŘÍČ : POHLED D.1.5.11
MĚŘNO :	NÁZEV VÝKRESU/TEXTU :	ČÍSLO VÝKRESU :
1:25	ČLENĚNÍ NÁBYTKOVÝCH SESTAV	D.1.5.11

VESTAVNÉ SKŘÍNĚ NA LŮŽKOVINY

(NABYTEK JIROUŠEK – REF. VÝROBEK)

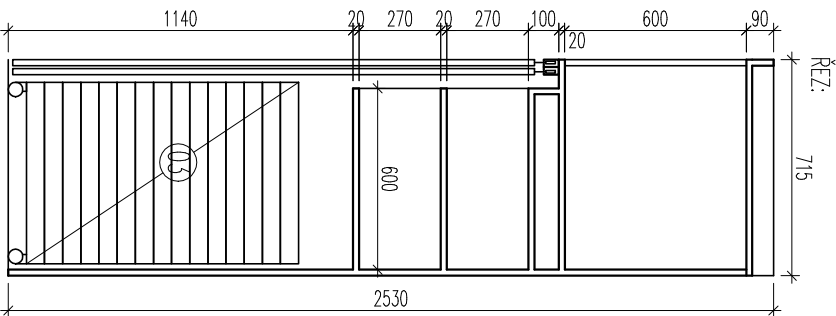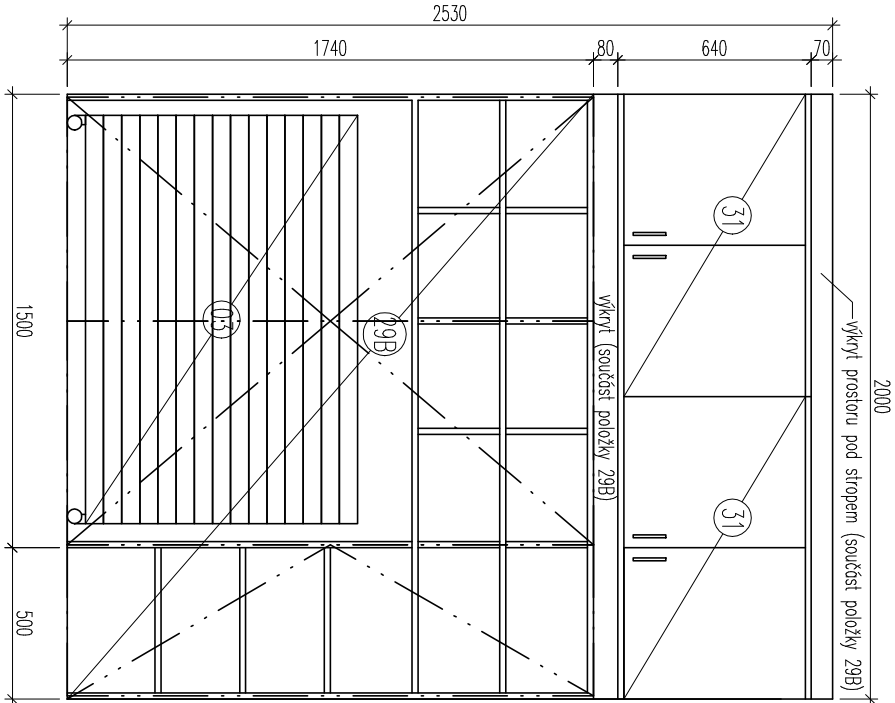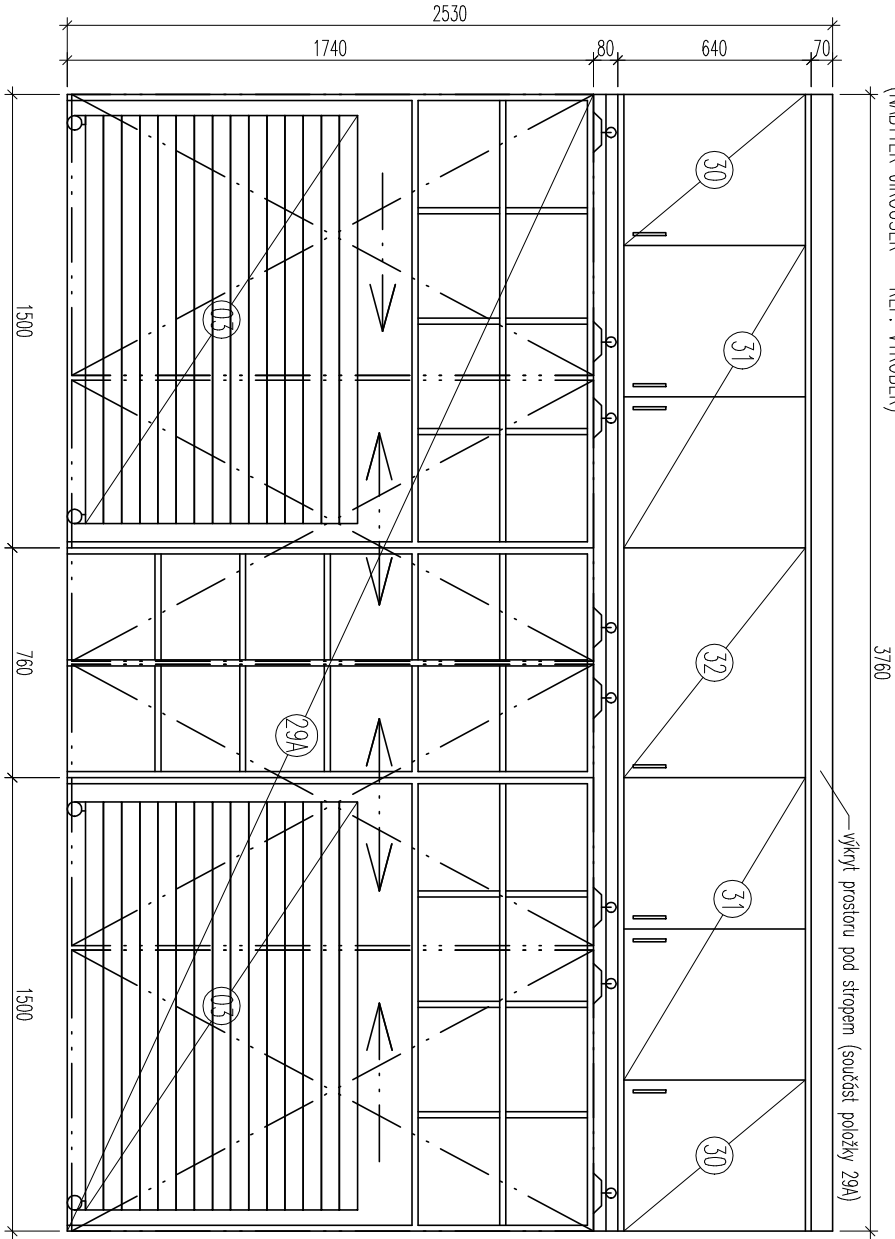

33 - VESTAVNÁ SKŘIŇ

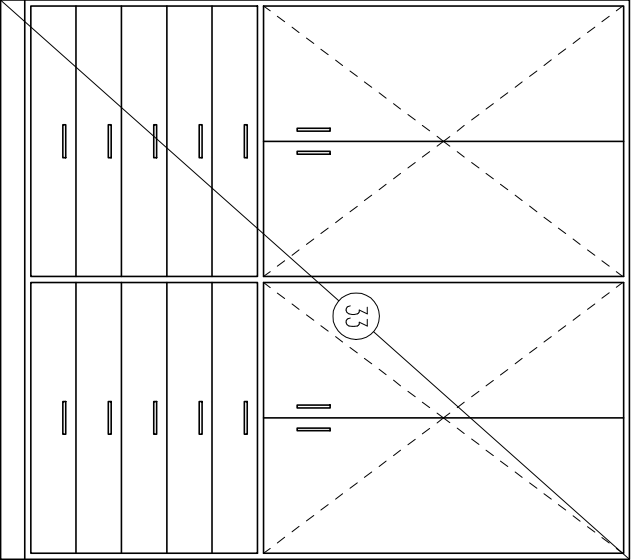

ONECEN
project

SMEŠK:	Městská část Praha 7 nářt. Kpt. Jarose 1000, 170 00 Praha 7	tel : 777 603 984
Gr. HRP:	OMEGA projekt s.r.o., Ing. Jan Škopek Mladý Horákové 66/103, 160 00 Praha 6	tel : 220 612 211
PROJEKTANT ÚST:	OMEGA projekt s.r.o. Mladý Horákové 66/103, 160 00 Praha 6	tel : 220 612 211
VYPRACOV:	Petr Stánek Ing. Jaroslav Bittman	tel : 733 317 803
FAZE :	DOKUMENTACE PRO VÝBĚR ZHOTOVITELE	
Úst :	VNITŘNÍ MOBILIÁŘ BUDOVY	
DATUM :	NAZEV AKCE : STAVEBNÍ ÚPRAVY SE ZMĚNOU UŽÍVÁNÍ OBJEKTU č.p. 1505 NA ORTENOVÉ NÁM.	PAC :
2016-04-26	Ortenovo nám. 1505/37, 170 00 Praha 7 parc.č. 2293/5, 2293/2, k.ú. Holešovice	
MĚŘNO :	NAZEV VÝKRESU/TEXTU : POHLED + ŘEZ	ČÍSLO VÝKRESU :
1:25	VESTAVNÉ SKŘIŇĚ	D.1.5.12