


PŮDORYS - STÁVAJÍCÍ STAV (M 1:50)

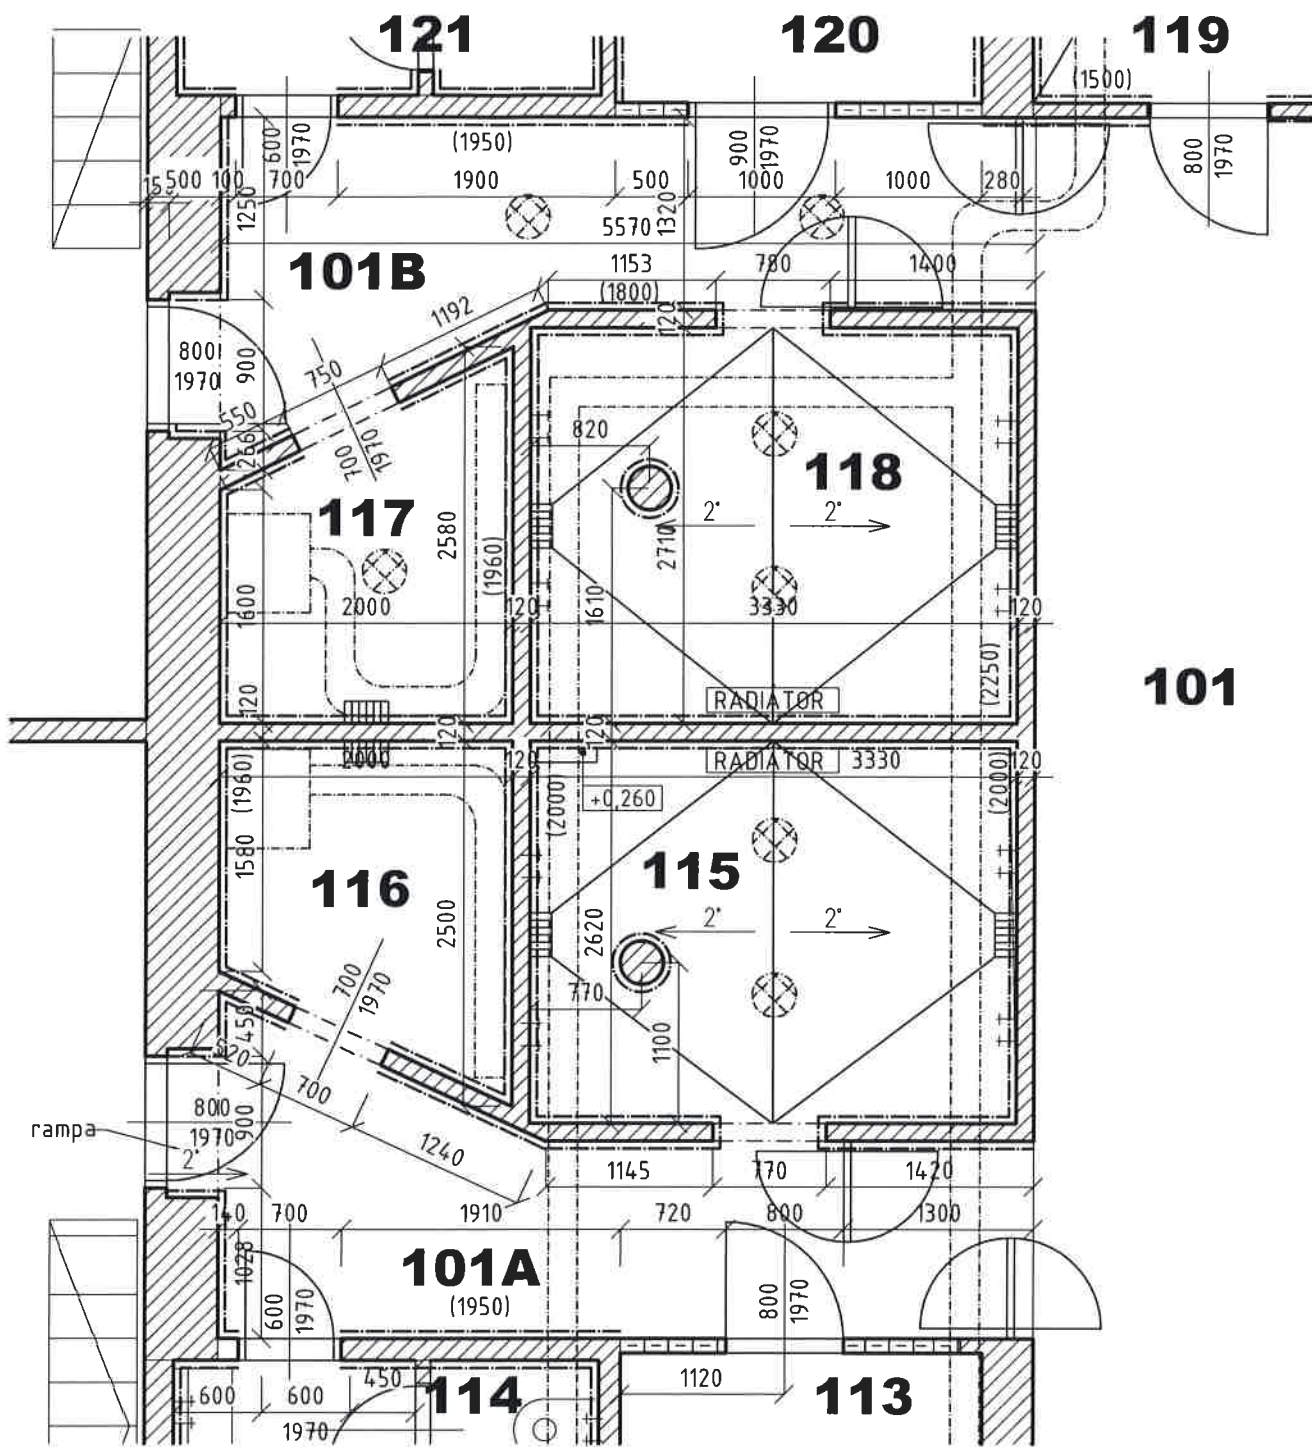


LEGENDA MÍSTNOSTÍ:

OZN.	ÚČEL MÍSTNOSTI	PLOCHA (m ²)	PODLAHY	POVRCHY STĚN	S.V.
101	BAZÉNOVÁ HALA	-	KERAMICKÁ DLAŽBA	KERAM. OBKLAD v=2m	-
101A	CHODBA	8,7	KERAMICKÁ DLAŽBA	KERAM. OBKLAD v=1,95m	2,95
101B	CHODBA	8,8	KERAMICKÁ DLAŽBA	KERAM. OBKLAD v=1,95m	2,95
113	PLAVČÍK	5,2	KERAMICKÁ DLAŽBA	KERAM. OBKLAD v=1,53m	2,95
114	WC MUŽI	3,3	KERAMICKÁ DLAŽBA	KERAM. OBKLAD v=1,53m	2,70
115	SPRCHY MUŽI	9,2	KERAMICKÁ DLAŽBA	KERAM. OBKLAD v=2,25m	2,95
116	SUŠÁRNA MUŽI	4,8	KERAMICKÁ DLAŽBA	KERAM. OBKLAD v=1,98m	2,95
117	SUŠÁRNA ŽENY	4,8	KERAMICKÁ DLAŽBA	KERAM. OBKLAD v=1,96m	2,95
118	SPRCHY ŽENY	9,2	KERAMICKÁ DLAŽBA	KERAM. OBKLAD v=2,25m	2,95
119	WC, SPRCHA PRO IMOBILNÍ	5,00	KERAMICKÁ DLAŽBA	KERAM. OBKLAD v=1,50m	2,95
120	PRVNÍ POMOC	5,10	KERAMICKÁ DLAŽBA	KERAM. OBKLAD v=1,50m	2,95
121	WC ŽENY	3,30	KERAMICKÁ DLAŽBA	KERAM. OBKLAD v=1,50m	2,95

LEGENDA MATERIÁLŮ:




SCHEMA OBJEKTU - 1.NP

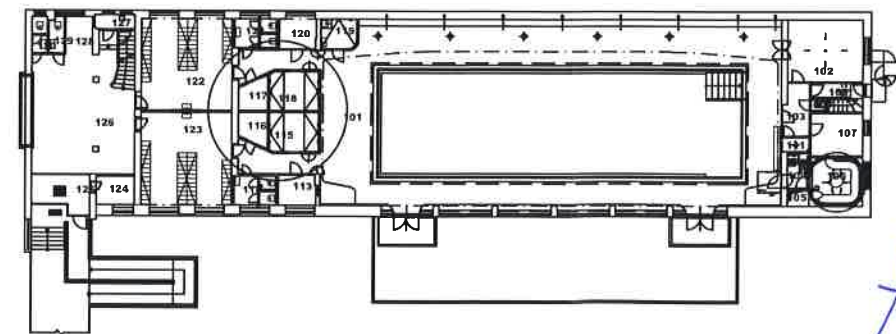

PROJEKTANT	Ing. Ludvík Sláma, Bieblova 22, 613 00 Brno	Ing. Ludvík Sláma Bieblova 22 613 00, Brno	
VYPRACOVALA	Bc. Julie Musílková, Josefy Faimonové 9, 628 00 Brno		
PROVOZOVATEL A INVESTOR	Starez-sport, a.s. Křídlovická 911/34, 603 00 Brno		
MÍSTO STAVBY	Obec: Brno č.p. 808. p.č. 693 k.ú.: Zábrdovice, 610704		
NÁZEV STAVBY	KRYTÝ PLAVECKÝ BAZÉN PONÁVKA STAVEBNÍ ÚPRAVY		
ČÁST	D.1 DOKUMENTACE STAVEBNÍHO OBJEKTU	FORMÁT	2 A4
OBSAH:	PŮDORYS 1.NP - STÁVAJÍCÍ STAV	DATUM	2.2016
		STUPEŇ PD	DPS
		MEŘITKO 1:50	Č. VÝKRESU D1.01

PŮDORYS - NOVÝ STAV (M 1:50)

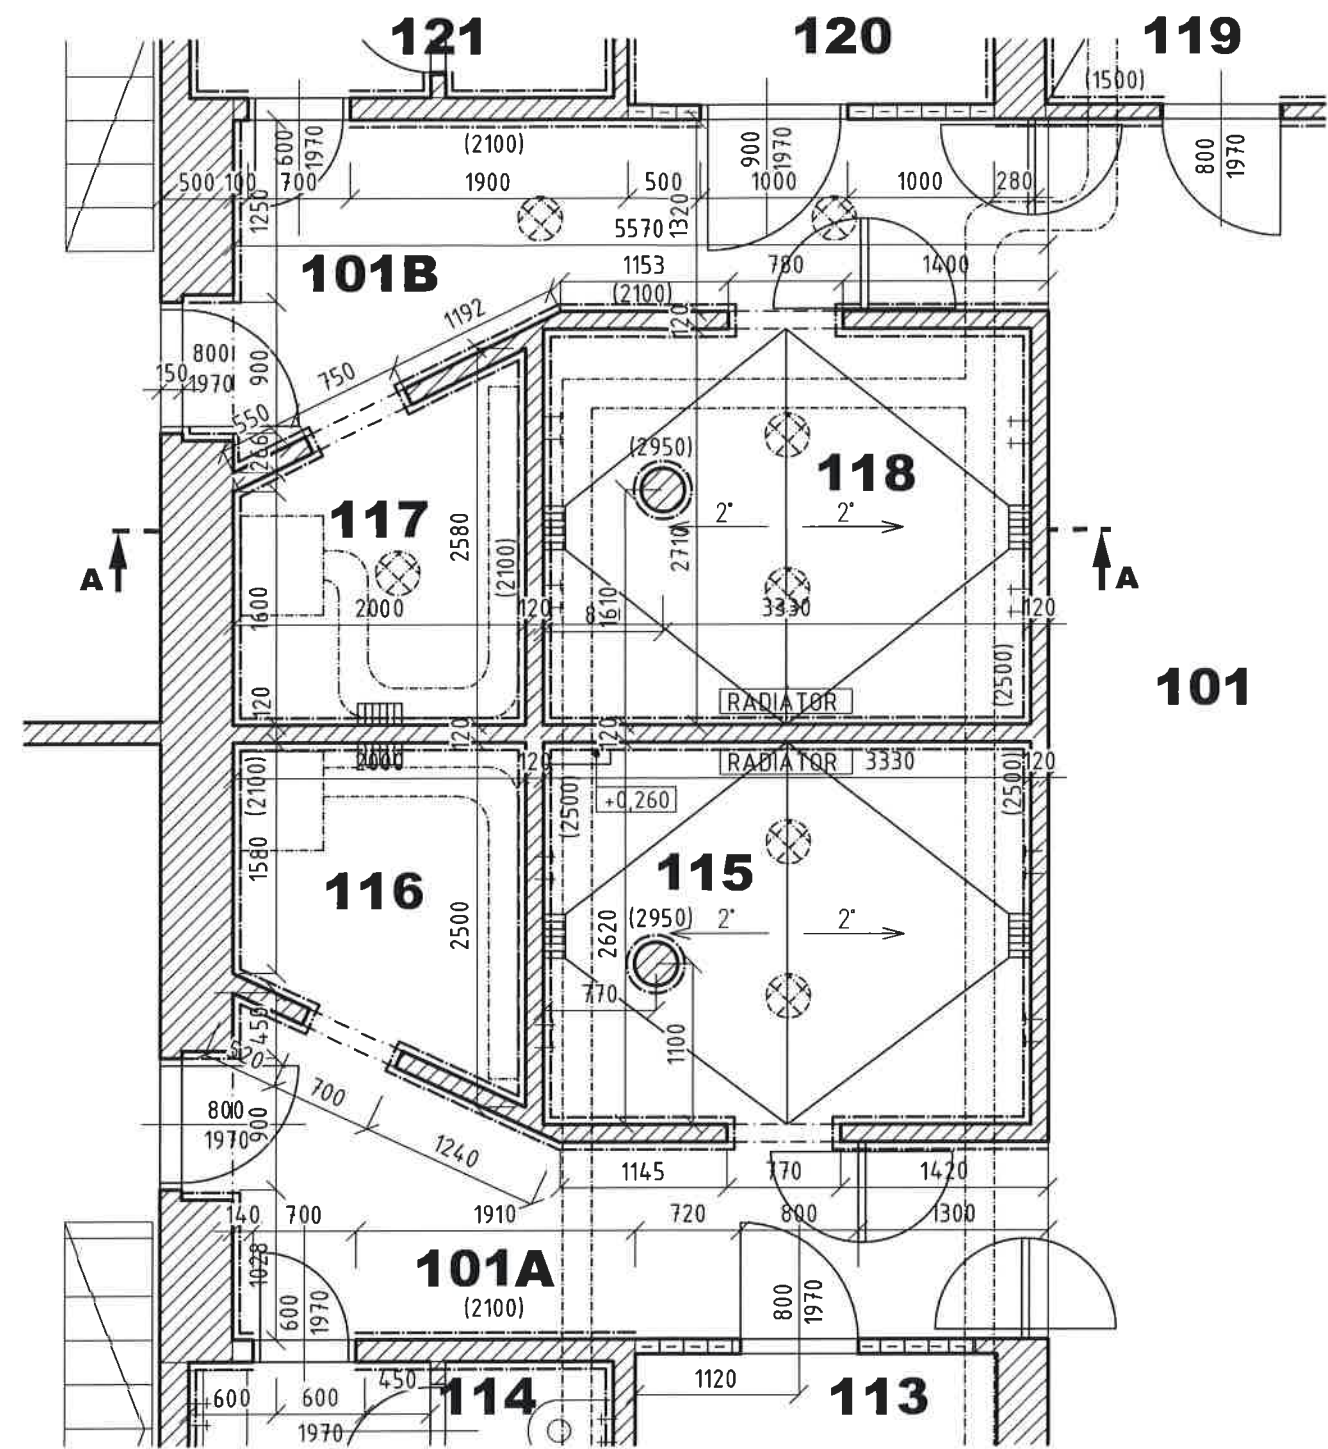

STAVEBNÍ ÚPRAVY MÍSTNOSTÍ:

101A, 101B- CHODBA

- 1/ - vybourání keramické dlažby
- položení nové keramické protiskluzné dlažby do tmelu + pod tmel hydroizolační stěrka např. MAPEI
- 2/ - vybourání keramického obkladu
- nové obložení stěn do výšky 2100mm + omítka
- 3/ - kontrola elektroinstalace + demontáž osvětlení
- nová elektroinstalace a osvětlení

113 - PLAVČÍK, 120 - PRVNÍ POMOC

- 1/ - vybourání ocelové zárubně
- vložení nové ocelové zárubně s dveřmi

116 - SUŠÁRNA MUŽI, 117 - SUŠÁRNA ŽENY

- 1/ - vybourání keramické dlažby
- položení nové keramické protiskluzné dlažby do tmelu + pod tmel hydroizolační stěrka např. MAPEI
- 2/ - vybourání keramického obkladu
- nové obložení stěn do výšky 2100mm + omítka
- 3/ - kontrola elektroinstalace + demontáž osvětlení
- nová elektroinstalace a osvětlení
- 4/ - nátěr vzduchotechniky
- 5/ - vybourání ocelové zárubně
- obložení otvoru do výšky 2100mm
- 6/ - výměna podlahové vpusti za novou

LEGENDA MÍSTNOSTÍ:

OZN.	ÚČEL MÍSTNOSTI	PLOCHA (m ²)	PODLAHY	POVRCHY STĚN	S.V.
101	BAZÉNOVÁ HALA	-	KERAMICKÁ DLAŽBA	KERAM. OBKLAD v=2m	-
101A	CHODBA	8,7	KERAMICKÁ DLAŽBA	KERAM. OBKLAD v=2,1m	2,95
101B	CHODBA	8,8	KERAMICKÁ DLAŽBA	KERAM. OBKLAD v=2,1m	2,95
113	PLAVČÍK	5,2	KERAMICKÁ DLAŽBA	KERAM. OBKLAD v=1,53m	2,95
114	WC MUŽI	3,3	KERAMICKÁ DLAŽBA	KERAM. OBKLAD v=1,53m	2,70
115	SPRCHY MUŽI	9,2	KERAMICKÁ DLAŽBA	KERAM. OBKLAD v=2,5m	2,95
116	SUŠÁRNA MUŽI	4,8	KERAMICKÁ DLAŽBA	KERAM. OBKLAD v=2,1m	2,97
117	SUŠÁRNA ŽENY	4,8	KERAMICKÁ DLAŽBA	KERAM. OBKLAD v=2,1m	2,95
118	SPRCHY ŽENY	9,2	KERAMICKÁ DLAŽBA	KERAM. OBKLAD v=2,5m	2,95
119	WC, SPRCHA PRO IMOBILNÍ	5,00	KERAMICKÁ DLAŽBA	KERAM. OBKLAD v=1,5m	2,95
120	PRVNÍ POMOC	5,10	KERAMICKÁ DLAŽBA	KERAM. OBKLAD v=1,5m	2,95
121	WC ŽENY	3,30	KERAMICKÁ DLAŽBA	KERAM. OBKLAD v=1,5m	2,95

STAVEBNÍ ÚPRAVY MÍSTNOSTÍ:


- 115 - SPRCHY MUŽI, 118 - SPRCHY ŽENY
- 1/ - vybourání keramické dlažby
- položení nové keramické protiskluzné dlažby do tmelu + pod tmel hydroizolační stěrka např. MAPEI
- 2/ - vybourání keramického obkladu, mozaiky
- nové obložení stěn do výšky 2500mm a sloupy 2950 + omítka
- 3/ - kontrola elektroinstalace + demontáž osvětlení
- nová elektroinstalace a osvětlení
- 4/ - nátěr vzduchotechniky
- 5/ - výměna podlahové vpusti za novou
- 6/ - výměna radiátoru za žebříkové otopné těleso

LEGENDA MATERIÁLŮ:




STÁVAJÍCÍ KONSTRUKCE

SCHEMA OBJEKTU - 1.NP

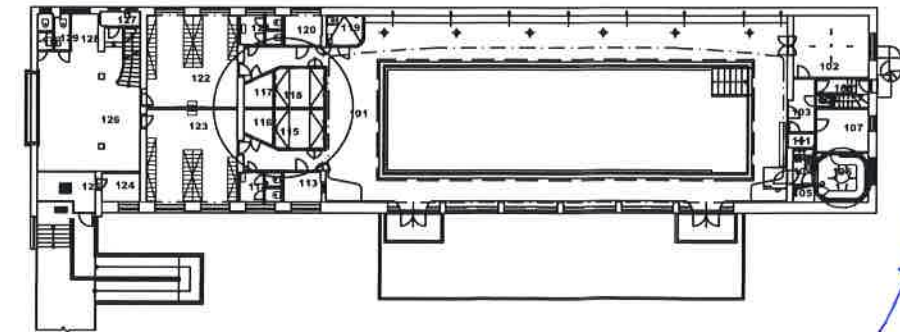

PROJEKTANT	Ing. Ludvík Sláma, Bieblova 22, 613 00 Brno	Ing. Ludvík Sláma Bieblova 22 613 00, Brno	
VYPRACOVALA	Bc. Julie Musílková, Josefy Faimonové 9, 628 00 Brno		
PROVOZOVATEL A INVESTOR	Starez-sport, a.s. Křídlovická 911/34, 603 00 Brno		
MÍSTO STAVBY	Obec: Brno č.p. 808. p.č. 693 k.ú.: Zábřovice, 610704		
NÁZEV STAVBY	KRYTÝ PLAVECKÝ BAZÉN PONÁVKA STAVEBNÍ ÚPRAVY		
ČÁST	D.1 DOKUMENTACE STAVEBNÍHO OBJEKTU	FORMÁT	2 A4
OBSAH:	PŮDORYS 1.NP - NOVÝ STAV	DATUM	2.2016
		STUPEŇ PD	DPS
		MEŘITKO	Č. VÝKRESU 1:50 D1.02

ŘEZ A-A - NOVÝ STAV (M 1:50)

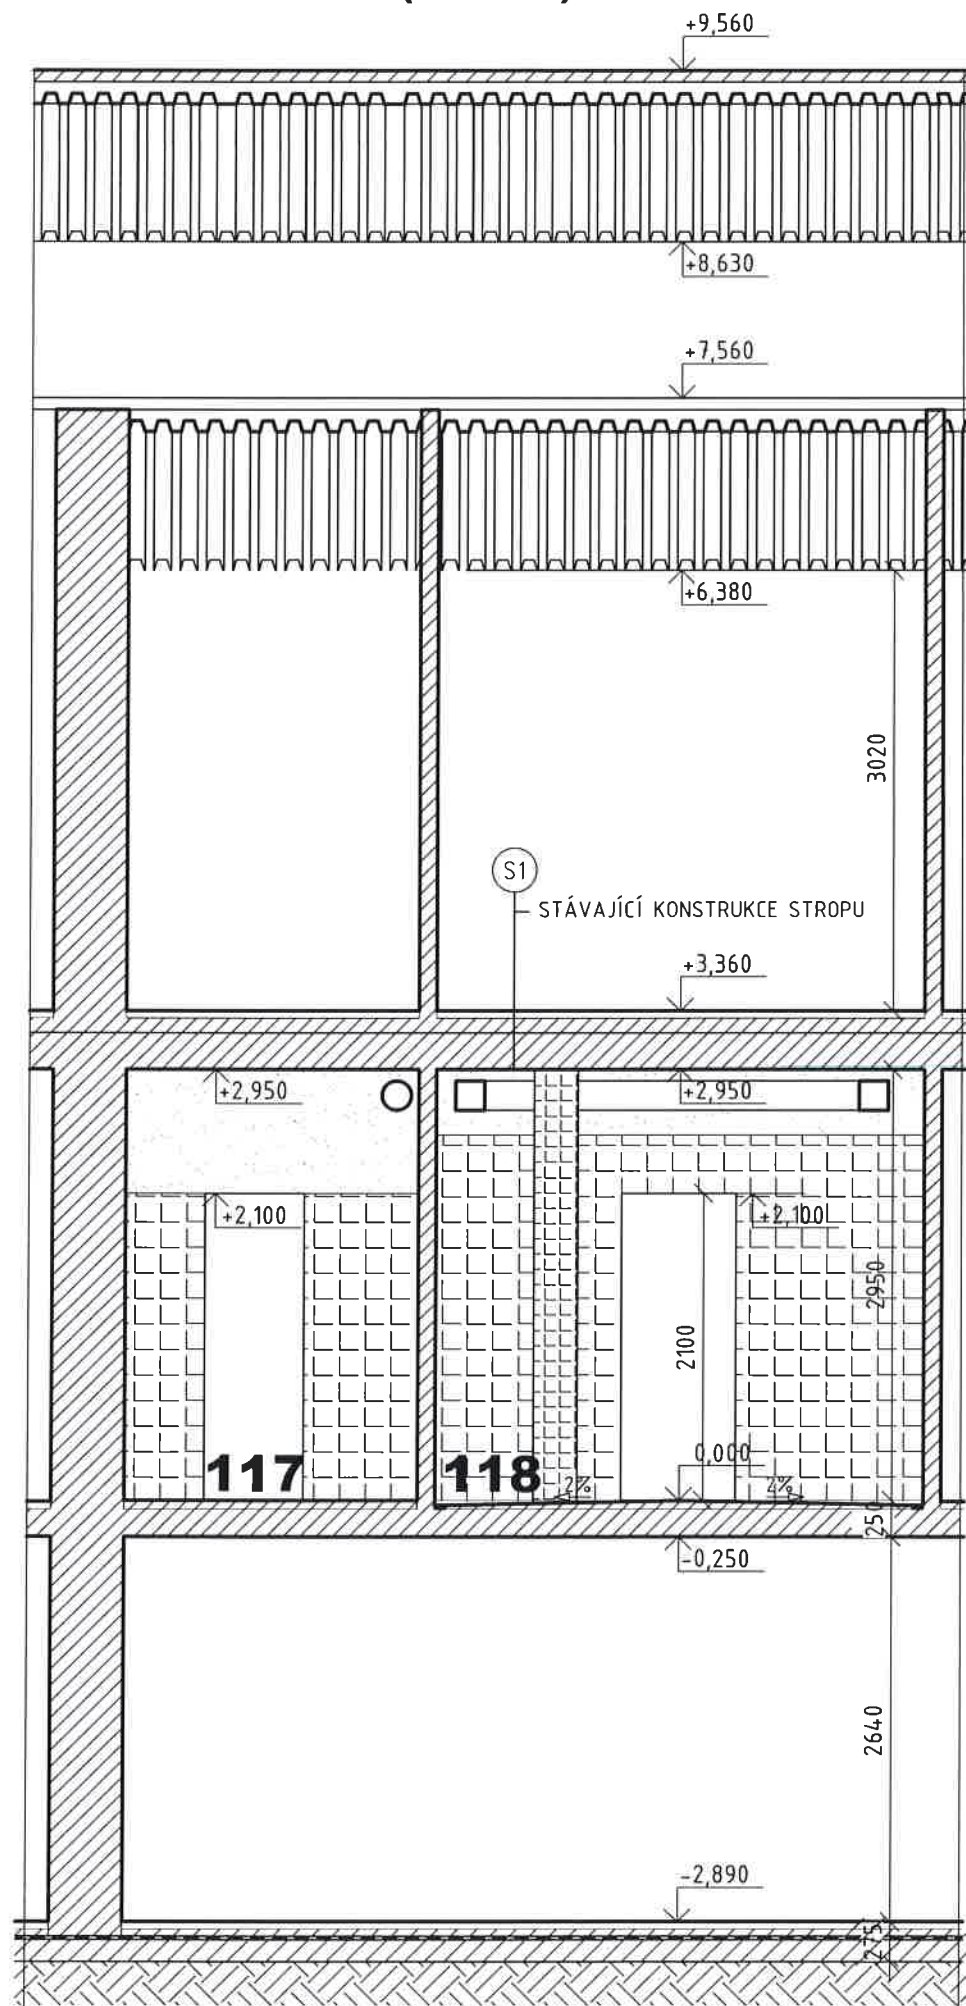

STAVEBNÍ ÚPRAVY MÍSTNOSTÍ:


- 118 - SPRCHY ŽENY
- 1/ - vybourání keramické dlažby
 - položení nové keramické protiskluzné dlažby do tmelu + pod tmel hydroizolační stěrka např. MAPEI
 - 2/ - vybourání keramického obkladu, mozaiky
 - nové obložení stěn do výšky 2500mm a sloupu 2950 + omítka
 - 3/ - kontrola elektroinstalace + demontáž osvětlení
 - nová elektroinstalace a osvětlení
 - 4/ - nátěr vzduchotechniky
 - 5/ - výměna podlahové vpusti za novou
 - 6/ - výměna radiátoru za žebříkové otopné těleso
- 117 - SUŠÁRNA ŽENY
- 1/ - vybourání keramické dlažby
 - položení nové keramické protiskluzné dlažby do tmelu + pod tmel hydroizolační stěrka např. MAPEI
 - 2/ - vybourání keramického obkladu
 - nové obložení stěn do výšky 2100mm + omítka
 - 3/ - kontrola elektroinstalace + demontáž osvětlení
 - nová elektroinstalace a osvětlení
 - 4/ - nátěr vzduchotechniky
 - 5/ - vybourání ocelové zárubně
 - obložení otvoru do výšky 2100mm
 - 6/ - výměna podlahové vpusti za novou

LEGENDA MATERIÁLŮ:

- STÁVAJÍCÍ KONSTRUKCE
- STÁVAJÍCÍ OMÍTKA
- STÁVAJÍCÍ OBKLAD

PROJEKTANT	Ing. Ludvík Sláma, Bieblova 22, 613 00 Brno	Ing. Ludvík Sláma Bieblova 22 613 00, Brno		
VYPRACOVALA	Bc. Julie Musílková, Josefy Faimonové 9, 628 00 Brno			
PROVOZOVATEL A INVESTOR	Starez-sport, a.s. Křídlovická 911/34, 603 00 Brno			
MÍSTO STAVBY	Obec: Brno č.p. 808. p.č. 693 k.ú.: Zábrdovice, 610704			
NÁZEV STAVBY	KRYTÝ PLAVECKÝ BAZÉN PONÁVKA STAVEBNÍ ÚPRAVY		FORMÁT	2 A4
			DATUM	2.2016
ČÁST	D.1 DOKUMENTACE STAVEBNÍHO OBJEKTU		STUPEŇ PD	DPS
OBSAH:	ŘEZ A -A - NOVÝ STAV		MEŘITKO 1:50	Č. VÝKRESU D1.03

PŮDORYS - KANALIZACE (M 1:50)

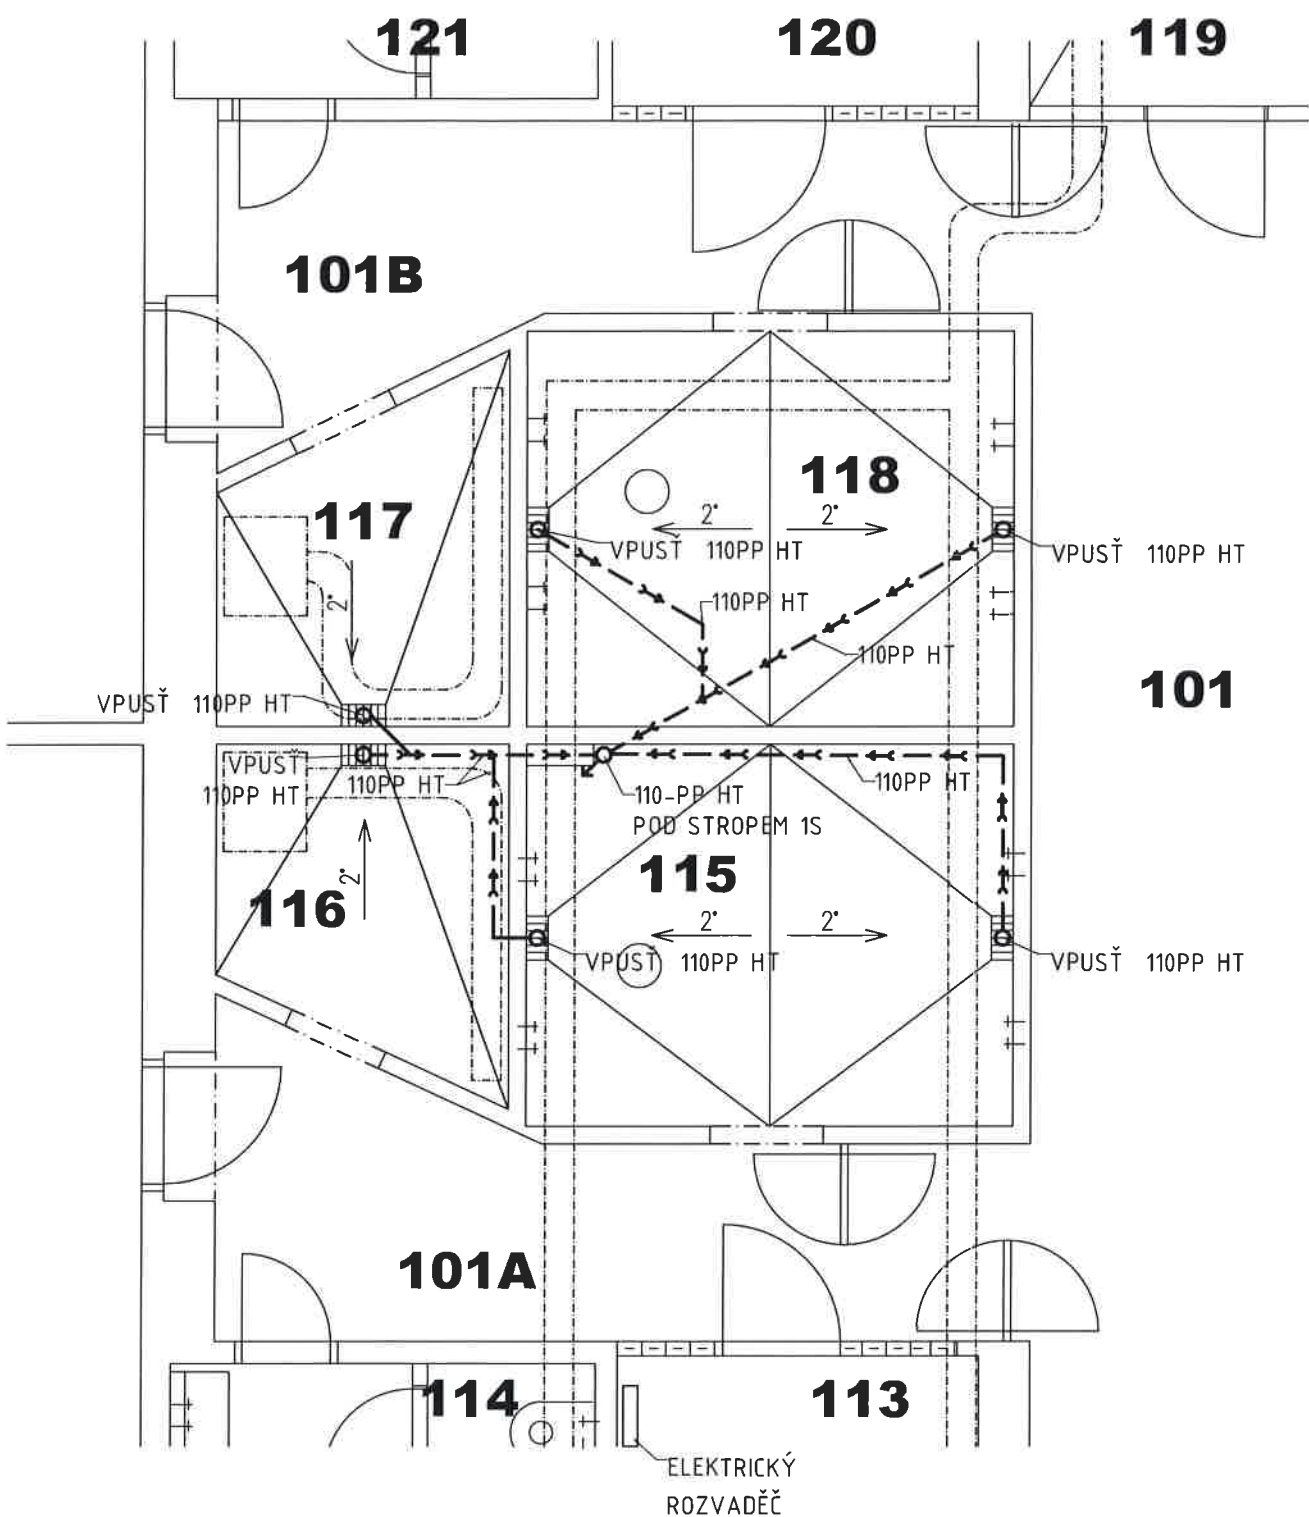

LEGENDA MÍSTNOSTÍ:

OZN.	ÚČEL MÍSTNOSTI	PLOCHA (m²)	PODLAHY	POVRCHY STĚN	S.V.
101	BAZÉNOVÁ HALA	-	KERAMICKÁ DLAŽBA	KERAM. OBKLAD v=2m	-
101A	CHODBA	8,7	KERAMICKÁ DLAŽBA	KERAM. OBKLAD v=2,1m	2,95
101B	CHODBA	8,8	KERAMICKÁ DLAŽBA	KERAM. OBKLAD v=2,1m	2,95
113	PLAVČÍK	5,2	KERAMICKÁ DLAŽBA	KERAM. OBKLAD v=1,53m	2,95
114	WC MUŽI	3,3	KERAMICKÁ DLAŽBA	KERAM. OBKLAD v=1,53m	2,70
115	SPRCHY MUŽI	9,2	KERAMICKÁ DLAŽBA	KERAM. OBKLAD v=2,5m	2,95
116	SUŠÁRNA MUŽI	4,8	KERAMICKÁ DLAŽBA	KERAM. OBKLAD v=2,1m	2,97
117	SUŠÁRNA ŽENY	4,8	KERAMICKÁ DLAŽBA	KERAM. OBKLAD v=2,1m	2,95
118	SPRCHY ŽENY	9,2	KERAMICKÁ DLAŽBA	KERAM. OBKLAD v=2,5m	2,95
119	WC, SPRCHA PRO IMOBILNÍ	5,00	KERAMICKÁ DLAŽBA	KERAM. OBKLAD v=1,5m	2,95
120	PRVNÍ POMOC	5,10	KERAMICKÁ DLAŽBA	KERAM. OBKLAD v=1,5m	2,95
121	WC ŽENY	3,30	KERAMICKÁ DLAŽBA	KERAM. OBKLAD v=1,5m	2,95


LEGENDA

—>— SPLAŠKOVÁ KANALIZACE (VEDENÁ POD STROPEN SUTERÉNU VE 2% SPÁDU)



PROJEKTANT	Ing. Ludvík Sláma, Bieblova 22, 613 00 Brno	Ing. Ludvík Sláma Bieblova 22 613 00, Brno		
VYPRACOVALA	Bc. Julie Musílková, Josefy Faimonové 9, 628 00 Brno			
PROVOZOVATEL A INVESTOR	Starez-sport, a.s. Křídlovická 911/34, 603 00 Brno			
MÍSTO STAVBY	Obec: Brno č.p. 808. p.č. 693 k.ú.: Zábrdovice, 610704			
NÁZEV STAVBY	KRYTÝ PLAVECKÝ BAZÉN PONÁVKA			
	STAVEBNÍ ÚPRAVY		FORMÁT	2 A4
			DATUM	2.2016
ČÁST	D.1 DOKUMENTACE STAVEBNÍHO OBJEKTU		STUPEŇ PD	DPS
OBSAH:	PŮDORYS - KANALIZACE		MEŘITKO	Č. VÝKRESU
			1:50	D1.05

PŮDORYS - VODOINSTALACE (M 1:50)

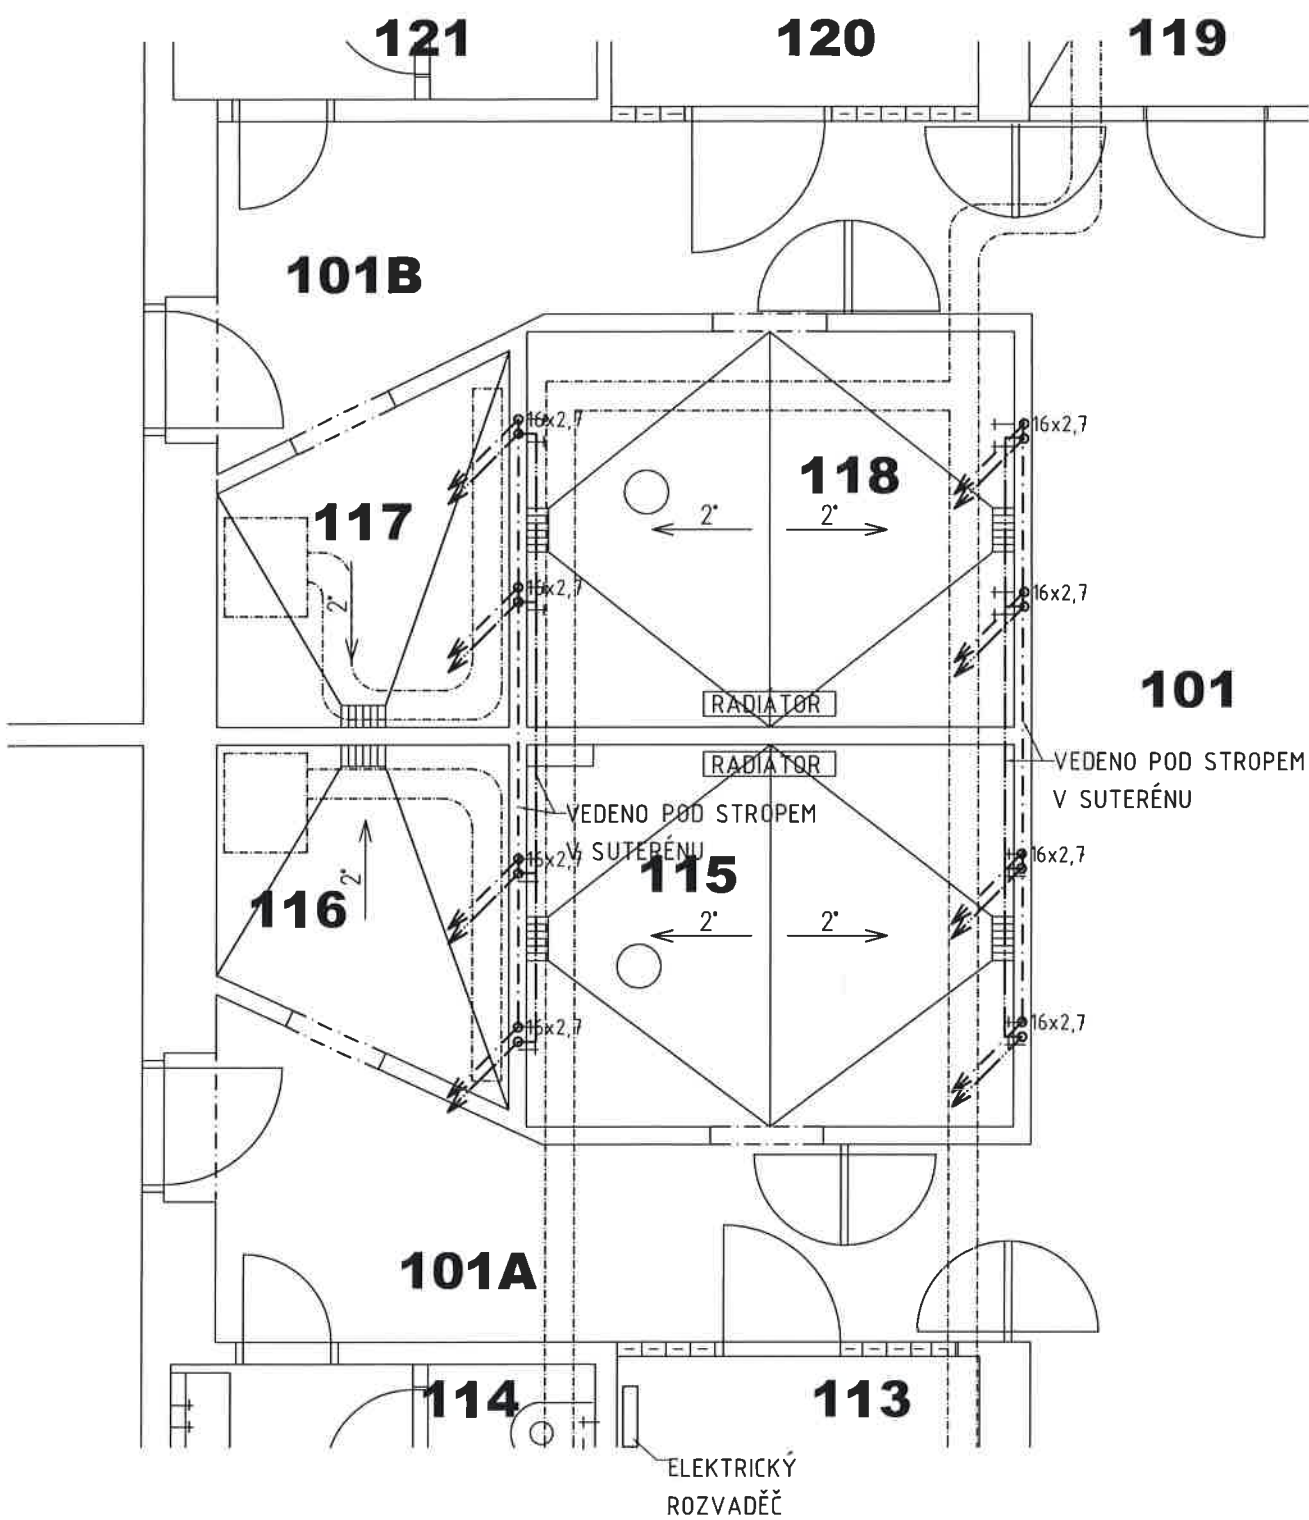


LEGENDA MÍSTNOSTÍ:

OZN.	ÚČEL MÍSTNOSTI	PLOCHA (m ²)	PODLAHY	POVRCHY STĚN	S.V.
101	BAZÉNOVÁ HALA	-	KERAMICKÁ DLAŽBA	KERAM. OBKLAD v=2m	-
101A	CHODBA	8,7	KERAMICKÁ DLAŽBA	KERAM. OBKLAD v=2,1m	2,95
101B	CHODBA	8,8	KERAMICKÁ DLAŽBA	KERAM. OBKLAD v=2,1m	2,95
113	PLAVČÍK	5,2	KERAMICKÁ DLAŽBA	KERAM. OBKLAD v=1,53m	2,95
114	WC MUŽI	3,3	KERAMICKÁ DLAŽBA	KERAM. OBKLAD v=1,53m	2,70
115	SPRCHY MUŽI	9,2	KERAMICKÁ DLAŽBA	KERAM. OBKLAD v=2,5m	2,95
116	SUŠÁRNA MUŽI	4,8	KERAMICKÁ DLAŽBA	KERAM. OBKLAD v=2,1m	2,97
117	SUŠÁRNA ŽENY	4,8	KERAMICKÁ DLAŽBA	KERAM. OBKLAD v=2,1m	2,95
118	SPRCHY ŽENY	9,2	KERAMICKÁ DLAŽBA	KERAM. OBKLAD v=2,5m	2,95
119	WC, SPRCHA PRO IMOBILNÍ	5,00	KERAMICKÁ DLAŽBA	KERAM. OBKLAD v=1,5m	2,95
120	PRVNÍ POMOC	5,10	KERAMICKÁ DLAŽBA	KERAM. OBKLAD v=1,5m	2,95
121	WC ŽENY	3,30	KERAMICKÁ DLAŽBA	KERAM. OBKLAD v=1,5m	2,95

LEGENDA

POTRUBÍ PPR ZNAČENO : VNĚJŠÍ PRŮMĚR x TLOUŠTKA STĚNY

- STUDENÁ VODA (VEDENÁ POD STROPEM SUTERÉNU)
- TEPLÁ VODA (VEDENÁ POD STROPEM SUTERÉNU)

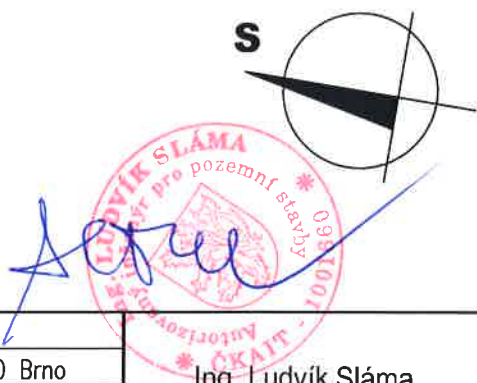

PROJEKTANT	Ing. Ludvík Sláma, Bieblova 22, 613 00 Brno	Ing. Ludvík Sláma Bieblova 22 613 00, Brno	
VYPRACOVALA	Bc. Julie Musílková, Josefy Faimonové 9, 628 00 Brno		
PROVOZOVATEL A INVESTOR	Starez-sport, a.s. Křídlovická 911/34, 603 00 Brno		
MÍSTO STAVBY	Obec: Brno č.p. 808. p.č. 693 k.ú.: Zábřovice, 610704		
NÁZEV STAVBY	KRYTÝ PLAVECKÝ BAZÉN PONÁVKA STAVEBNÍ ÚPRAVY		
ČÁST			
OBSAH:	PŮDORYS 1.NP - VODOINSTALACE		
		FORMÁT	2 A4
		DATUM	2.2016
		STUPEŇ PD	DPS
		MEŘITKO	Č. VÝKRESU
		1:50	D1.06