
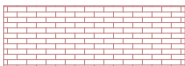


Pohled JZ M. 1:100

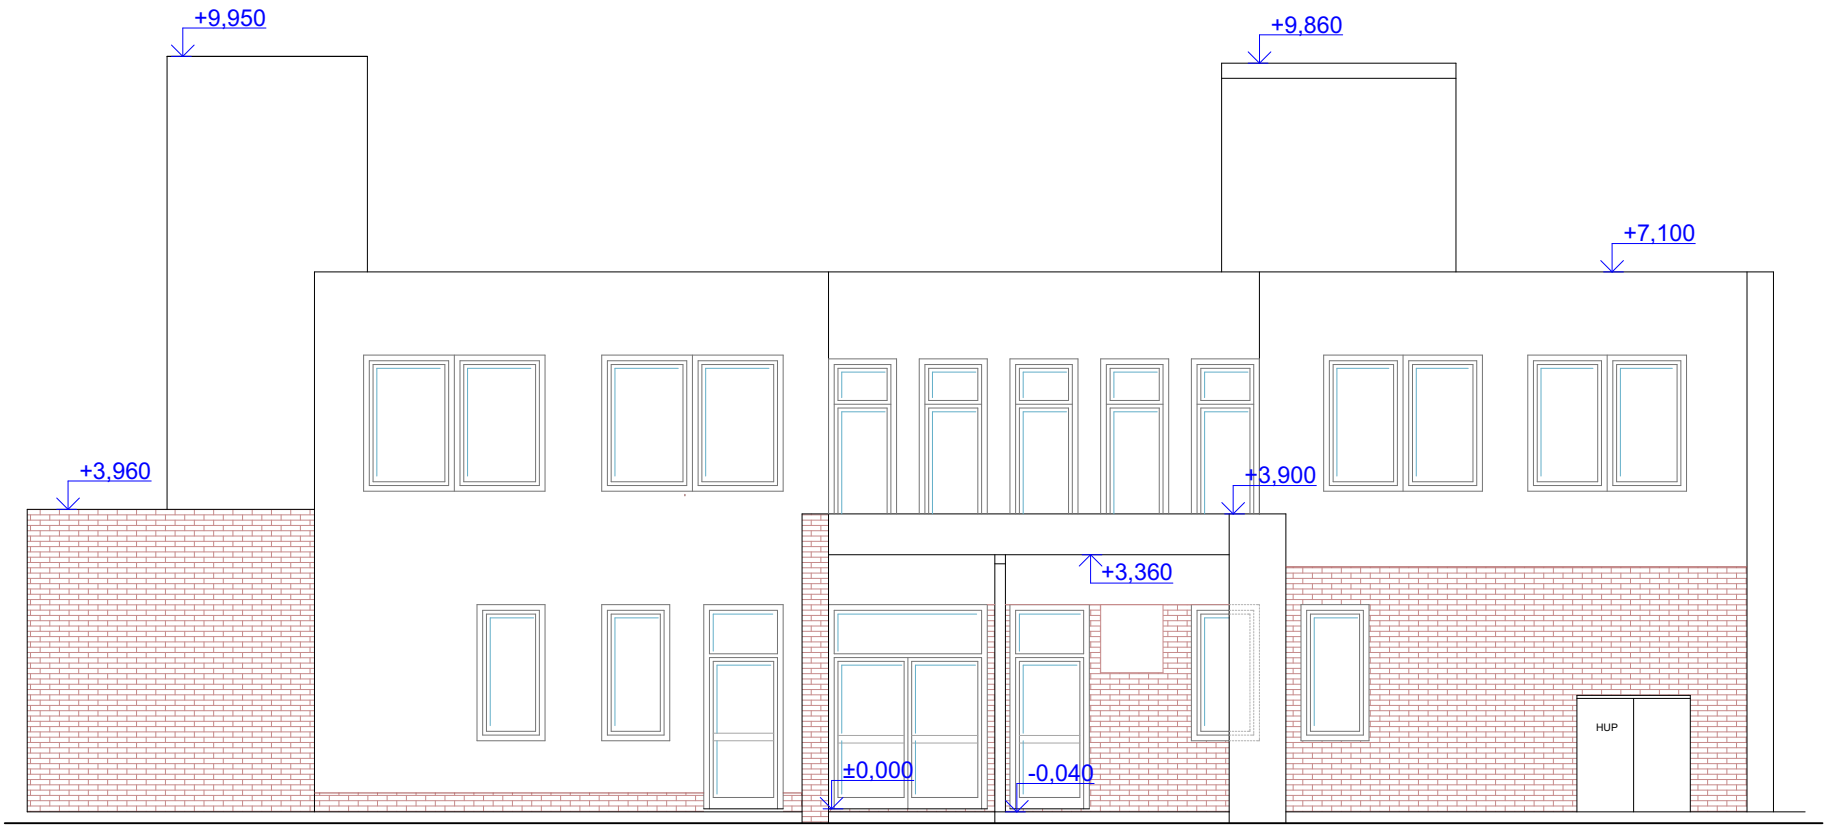

Stávající obklady zdí k odstranění - 47m²

				geprostav projekce s.r.o. Plucárna 3832/1a 695 01 Hodonín IČO: 29221714 DIČ: CZ29221714	
Kreslil	Ing. F.Koliba				
Vypracoval	Ing. F.Koliba				
Projektant	Ing. F.Koliba				
Zodp.proj.	Ing. F.Koliba				
Měst. úřad	Hodonín	Obec. úřad	Doní Bojanovice	Datum	6 / 2016
Investor	Obec Dolní Bojanovice,Hlavní 383,696 17 Dolní Bojanovice			Dokumentace	DPS
Akce	Stavební úpravy zdravotního střediska - 7 BJ, pečovatelské byty Dolní Bojanovice D.1.1 Architektonicko - stavební řešení			Formát	2 x A4
				Měřítko	1/100
Obsah	Pohled JZ - demolice				Číslo výkresu 4