
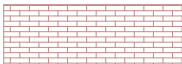


Pohled SV M. 1:100

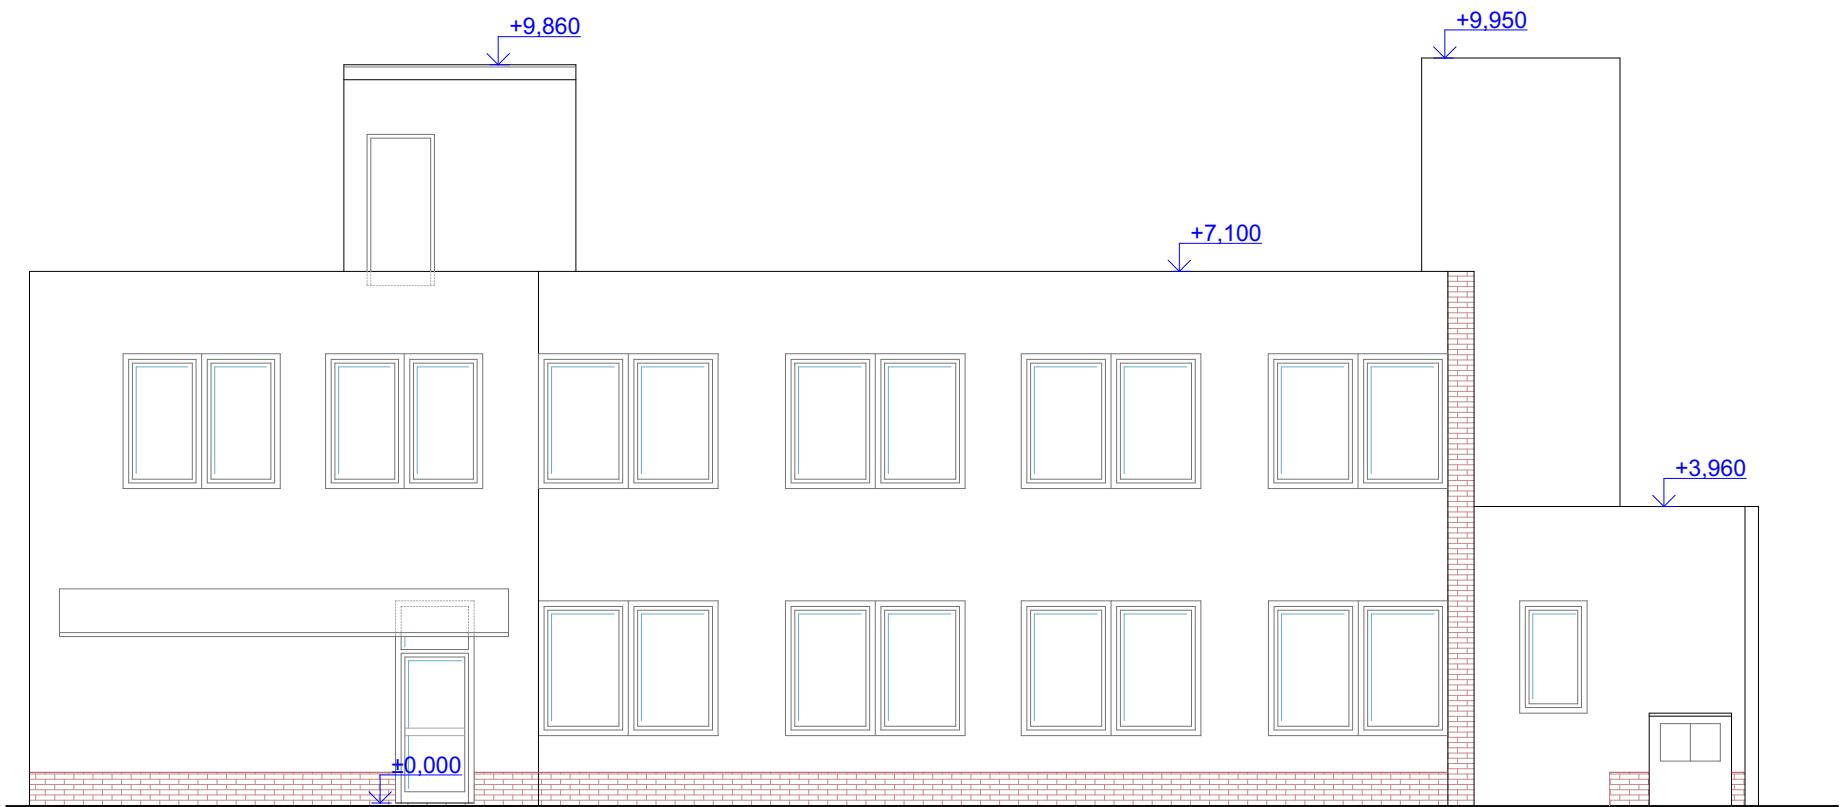

Stávající obklady zdí k odstranění - 14m²

				 projekce s.r.o. Plučárna 3832/1a 695 01 Hodonín IČO: 29221714 DIČ: CZ29221714 <table><tr><td>Datum</td><td>6 / 2016</td></tr><tr><td>Dokumentace</td><td>DPS</td></tr><tr><td>Formát</td><td>2 x A4</td></tr><tr><td></td><td></td></tr><tr><td>Měřítko</td><td>1/100</td></tr><tr><td></td><td></td></tr><tr><td></td><td></td></tr><tr><td></td><td></td></tr></table>	Datum	6 / 2016	Dokumentace	DPS	Formát	2 x A4			Měřítko	1/100						
Datum	6 / 2016																			
Dokumentace	DPS																			
Formát	2 x A4																			
Měřítko	1/100																			
Kreslil	Ing. F.Koliba																			
Vypracoval	Ing. F.Koliba																			
Projektant	Ing. F.Koliba																			
Zodp.proj.	Ing. F.Koliba																			
Měst. úřad	Hodonín	Obec. úřad	Doní Bojanovice																	
Investor	Obec Dolní Bojanovice,Hlavní 383,696 17 Dolní Bojanovice																			
Akce	Stavební úpravy zdravotního střediska - 7 BJ, pečovatelské byty Dolní Bojanovice D.1.1 Architektonicko - stavební řešení																			
Obsah	Pohled SV - demolice																			