

Půda M. 1:100


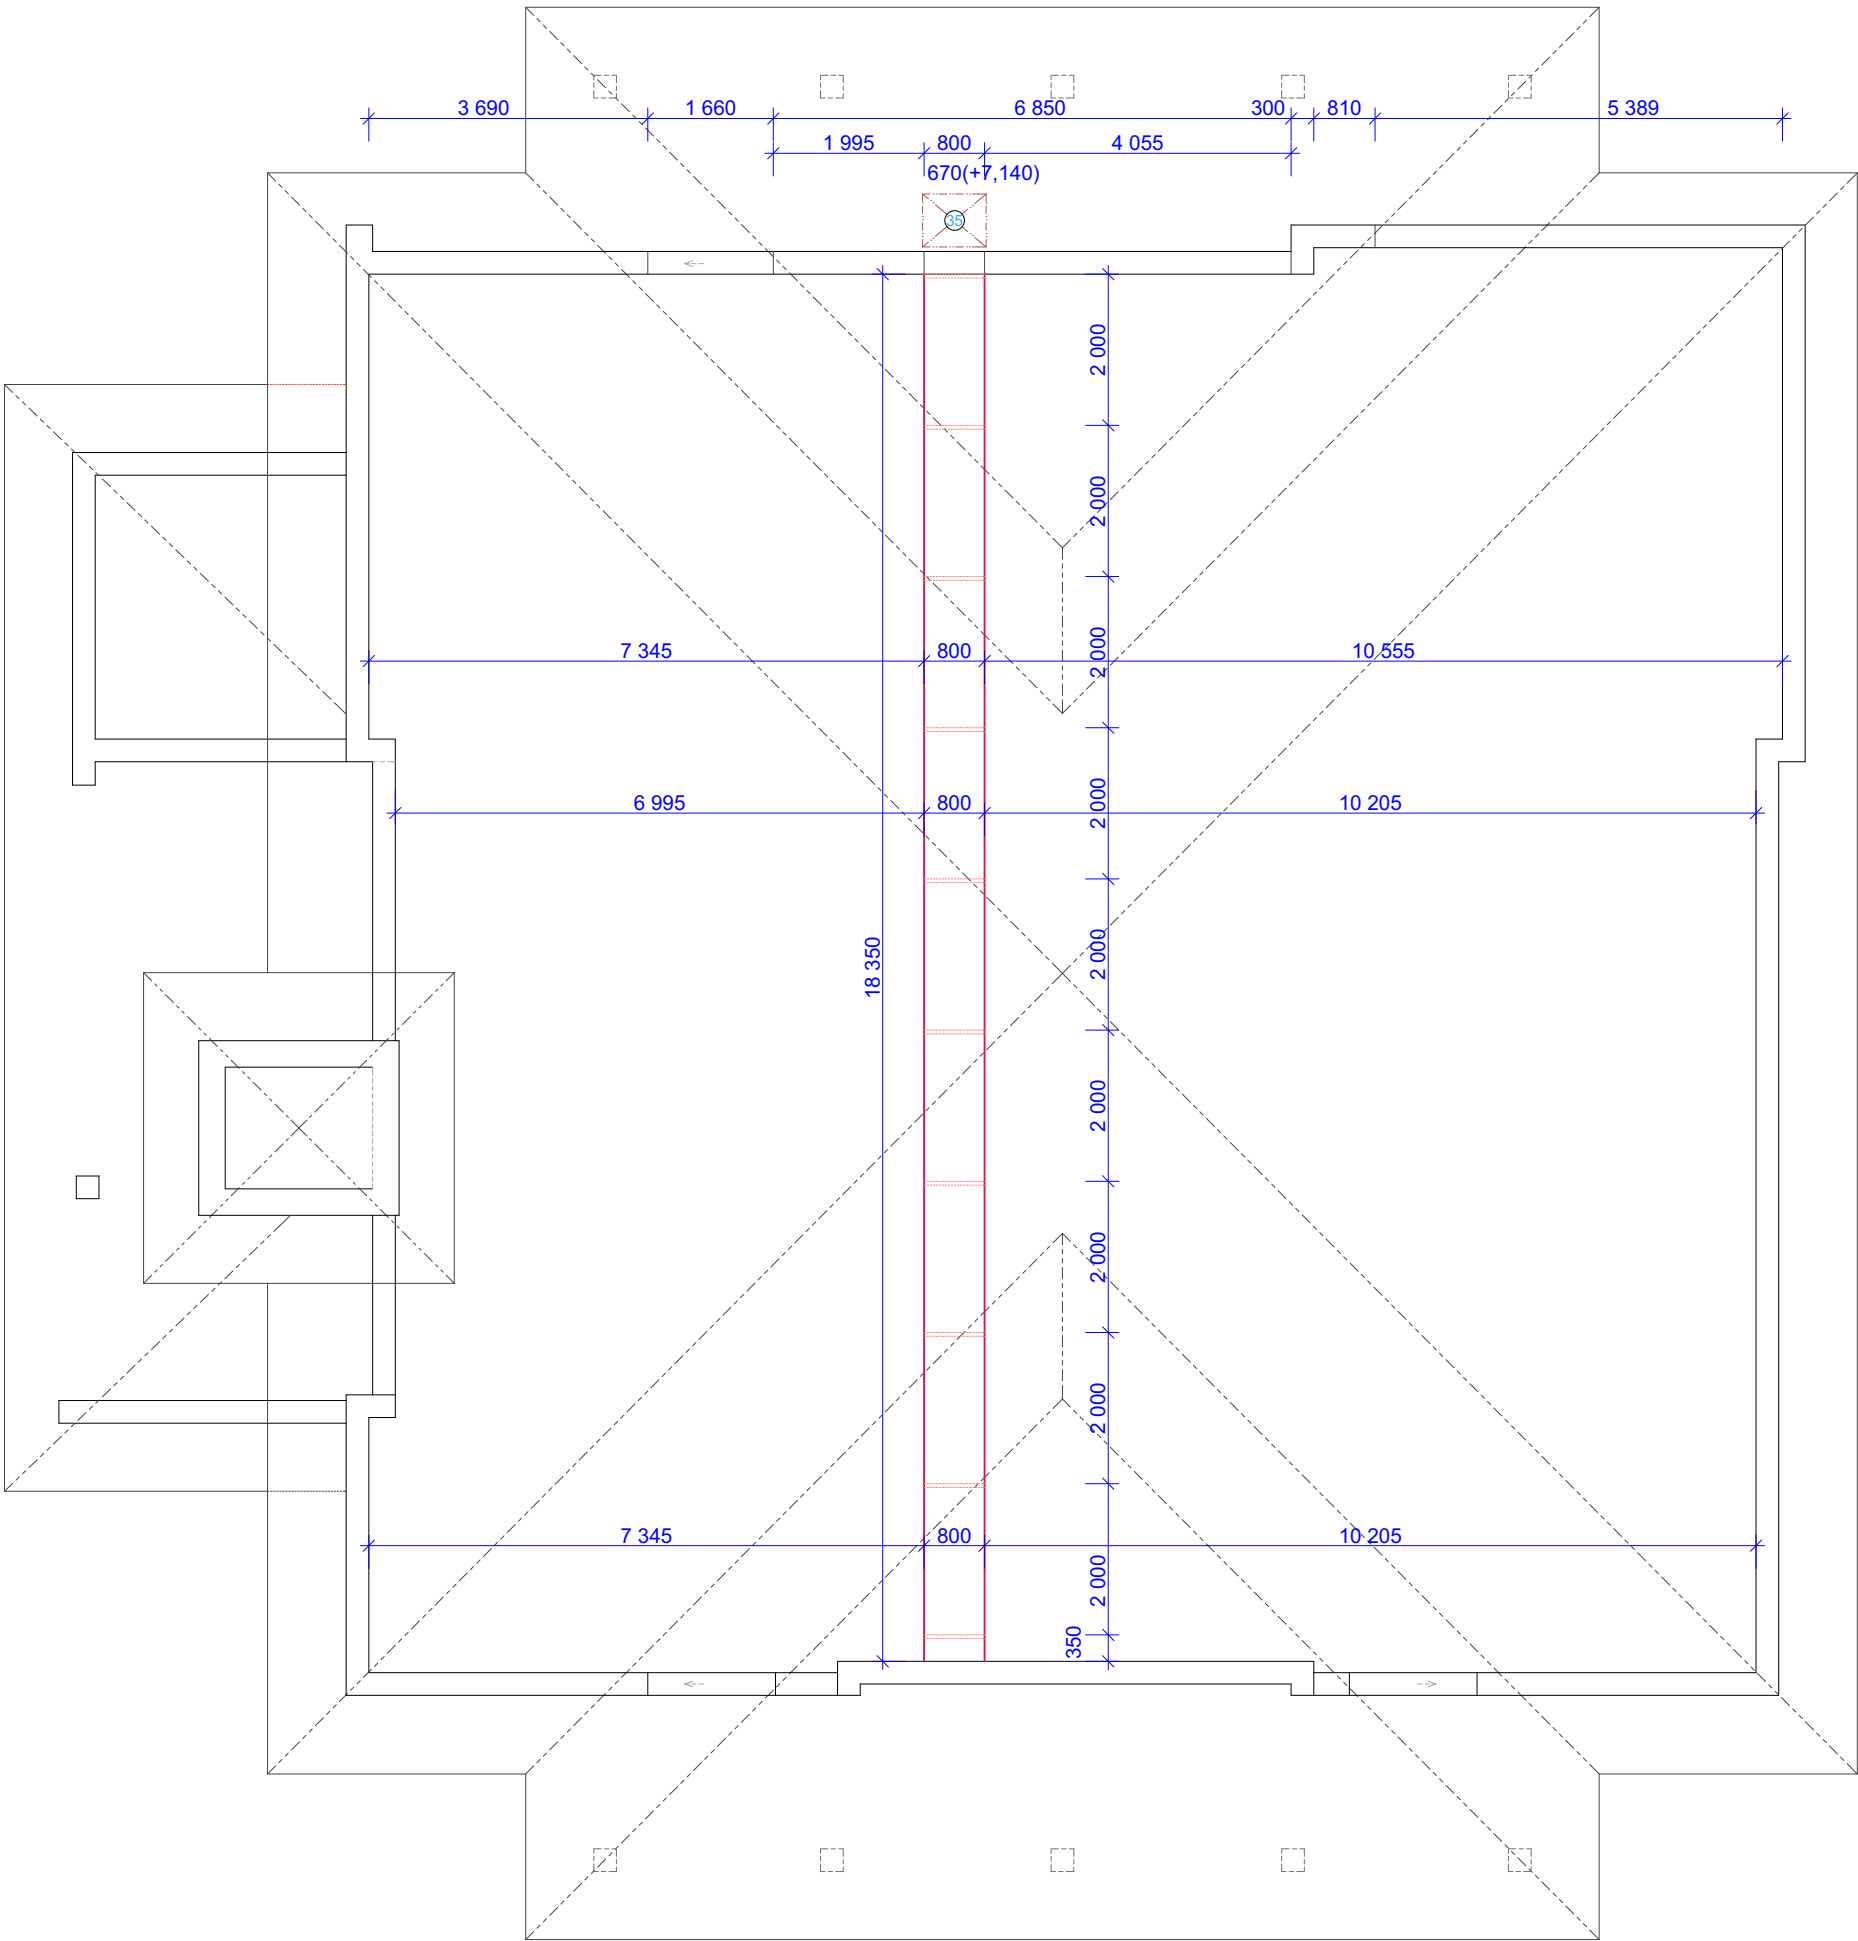


Schéma dřevěné pochůzí lávky

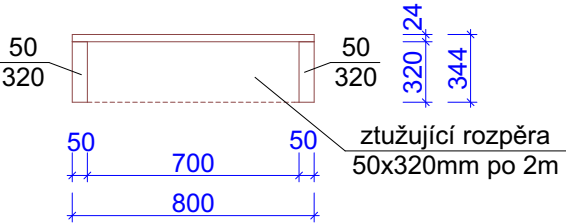

Poznámka

35 Dřevěný výlez 840x700mm

Podlaha byla zvednuta v 1. etapě na úroveň +0,100.
Výškové kóty jsou vztaženy k původní podlaze +0,000 !

Kreslil	Ing. F.Koliba			 Plučárna 3832/1a 695 01 Hodonín IČO: 29221714 DIČ: CZ29221714	
Vypracoval	Ing. F.Koliba				
Projektant	Ing. F.Koliba				
Zodp.proj.	Ing. F.Koliba				
Měst. úřad	Hodonín	Obec. úřad	Doní Bojanovice		
Investor	Obec Dolní Bojanovice,Hlavní 383,696 17 Dolní Bojanovice			Datum	6 / 2016
Akce	Stavební úpravy zdravotního střediska - 7 BJ, pečovatelské byty Dolní Bojanovice D.1.1 Architektonicko - stavební řešení			Dokumentace	DPS
				Formát	4 x A4
				Měřítko	1/100
Obsah	Půda				Číslo výkresu 13