
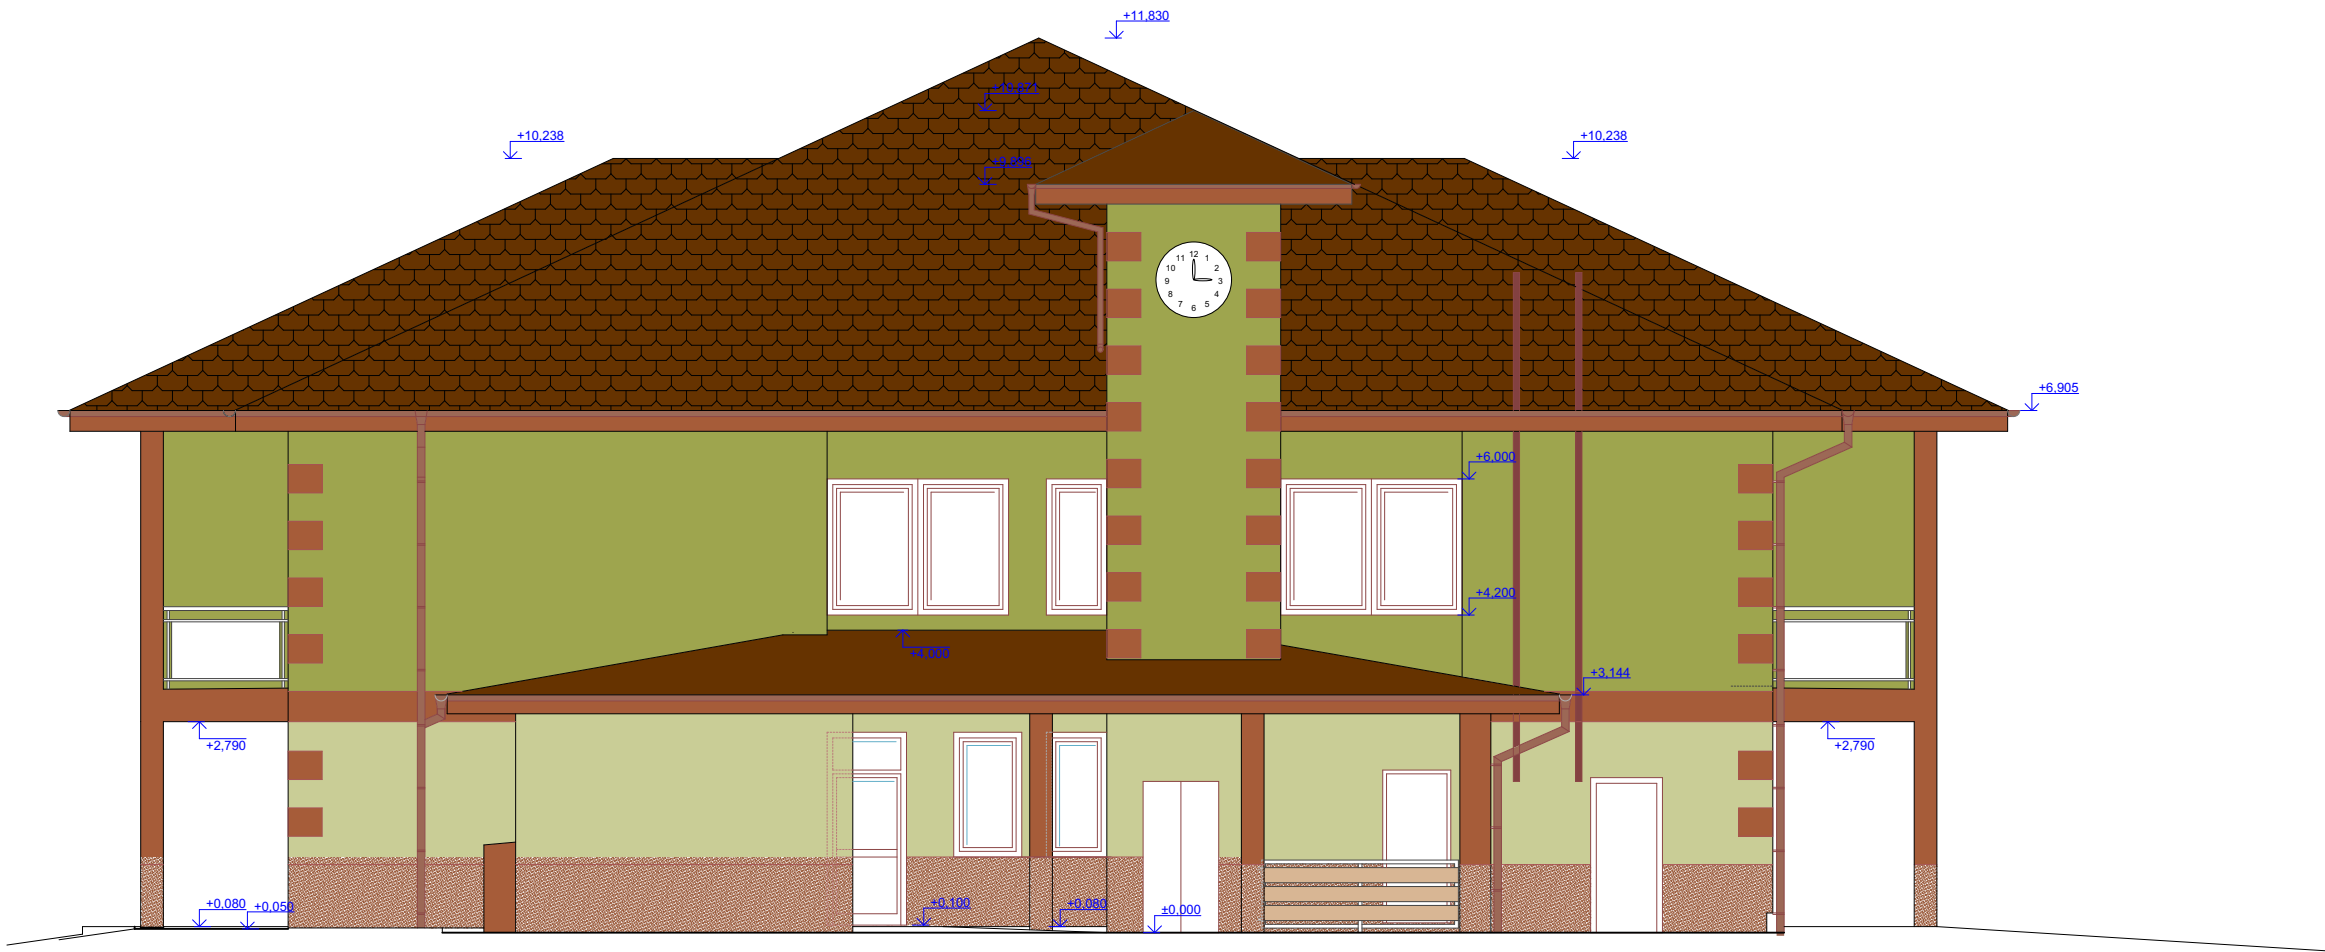


Pohled SZ M. 1:50

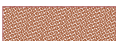

Legenda

-  Střešní krytina skládaná betonová - barva hnědá
-  Střešní krytina poplastovaný plech - barva hnědá
-  Klempířské výrobky - barva hnědá
-  Omítka rýhovaná struktura - barva Caparol Amazonas 12 tm. zelená
-  Omítka rýhovaná struktura - barva Caparol Amazonas 15 sv. zelená
-  Omítka rýhovaná struktura - barva Caparol Madeira 0 hnědá
-  Sokl - Stomix Alfadekor - barva hnědá 222G
-  Výplně otvorů plastové - barva hnědá

Podlaha byla zvednuta v 1. etapě na úroveň +0,100. Výškové kóty jsou vztaženy k původní podaze +0,000 !
Před provedením finálních barevných povrchů bude provedeno barevné vyzkorkování za účasti projektanta.

				 Plucárna 3832/1a 695 01 Hodonín IČO: 29221714 DIČ: CZ29221714	
Kreslil	Ing. F.Koliba				
Vypracoval	Ing. F.Koliba				
Projektant	Ing. F.Koliba				
Zodp.proj.	Ing. F.Koliba				
Měst. úřad	Hodonín	Obec. úřad	Doní Bojanovice	Datum	6 / 2016
Investor	Obec Dolní Bojanovice,Hlavní 383,696 17 Dolní Bojanovice			Dokumentace	DPS
Akce	Stavební úpravy zdravotního střediska - 7 BJ, pečovatelské byty Dolní Bojanovice D.1.1 Architektonicko - stavební řešení			Formát	2 x A4
				Měřítko	1/100
Obsah	Pohled SZ - nový stav				Číslo výkresu 19