




Řez 5-5

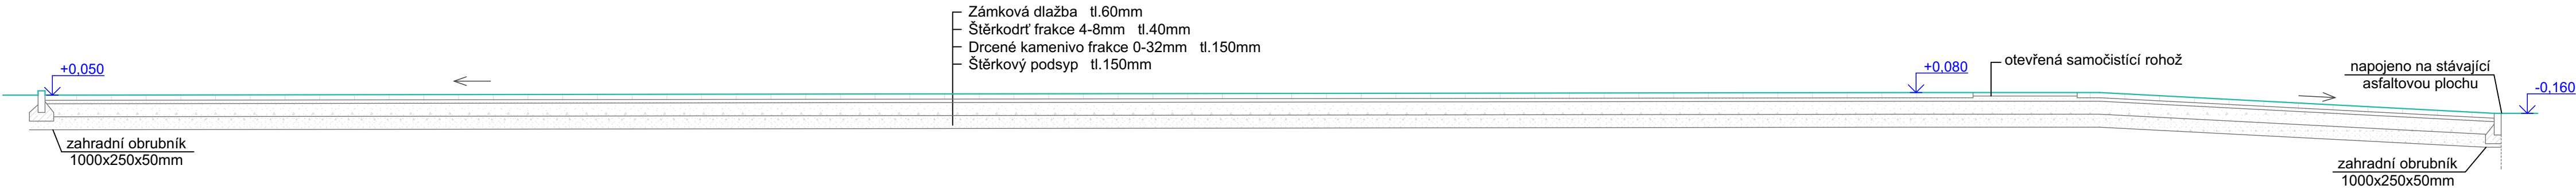


Řez 4-4

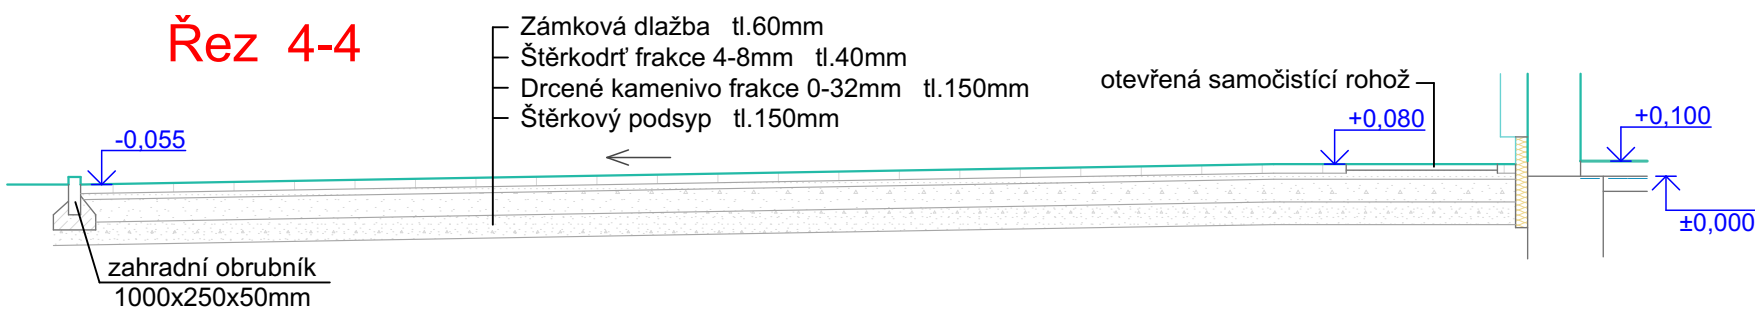

Řez 6-6

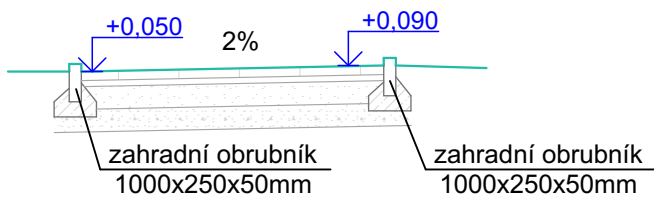

Řez 3-3

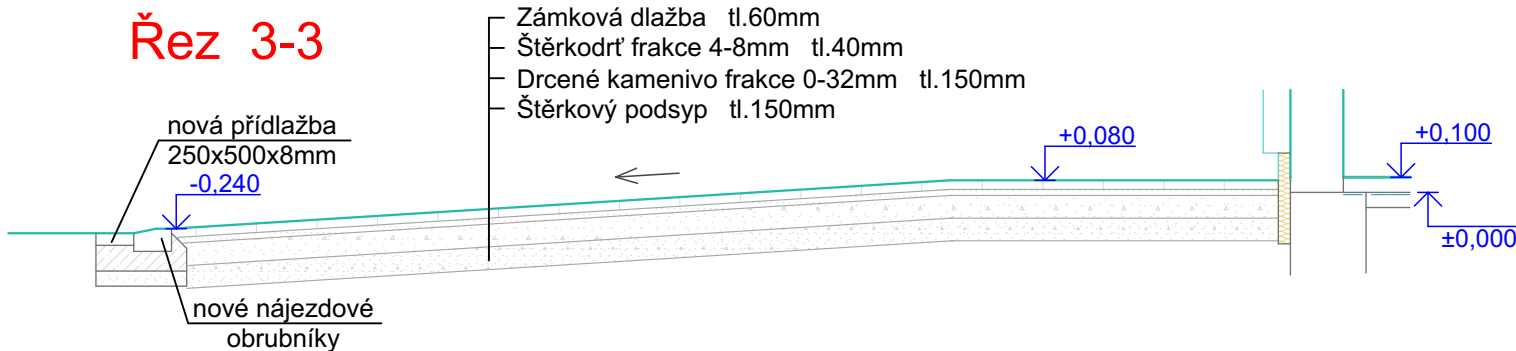

Podlaha byla zvednuta v 1. etapě na úroveň +0,100.
Výškové kóty jsou vztaženy k původní podlaze +0,000 !

				geprostav projekce s.r.o.	
Kreslil	Ing. F.Koliba			Plučárna 3832/1a 695 01 Hodonín IČO: 29221714 DIČ: CZ29221714	
Vypracoval	Ing. F.Koliba			Datum	6 / 2016
Projektant	Ing. F.Koliba			Dokumentace	DPS
Zodp.proj.	Ing. F.Koliba			Formát	3 x A4
Měst. úřad	Hodonín	Obec. úřad	Doní Bojanovice	Měřítko	1/50
Investor	Obec Dolní Bojanovice,Hlavní 383,696 17 Dolní Bojanovice			Číslo výkresu	26
Akce	Stavební úpravy zdravotního střediska - 7 BJ, pečovatelské byty Dolní Bojanovice D.1.1 Architektonicko - stavební řešení				
Obsah	Zpevněné plochy - řezy				