


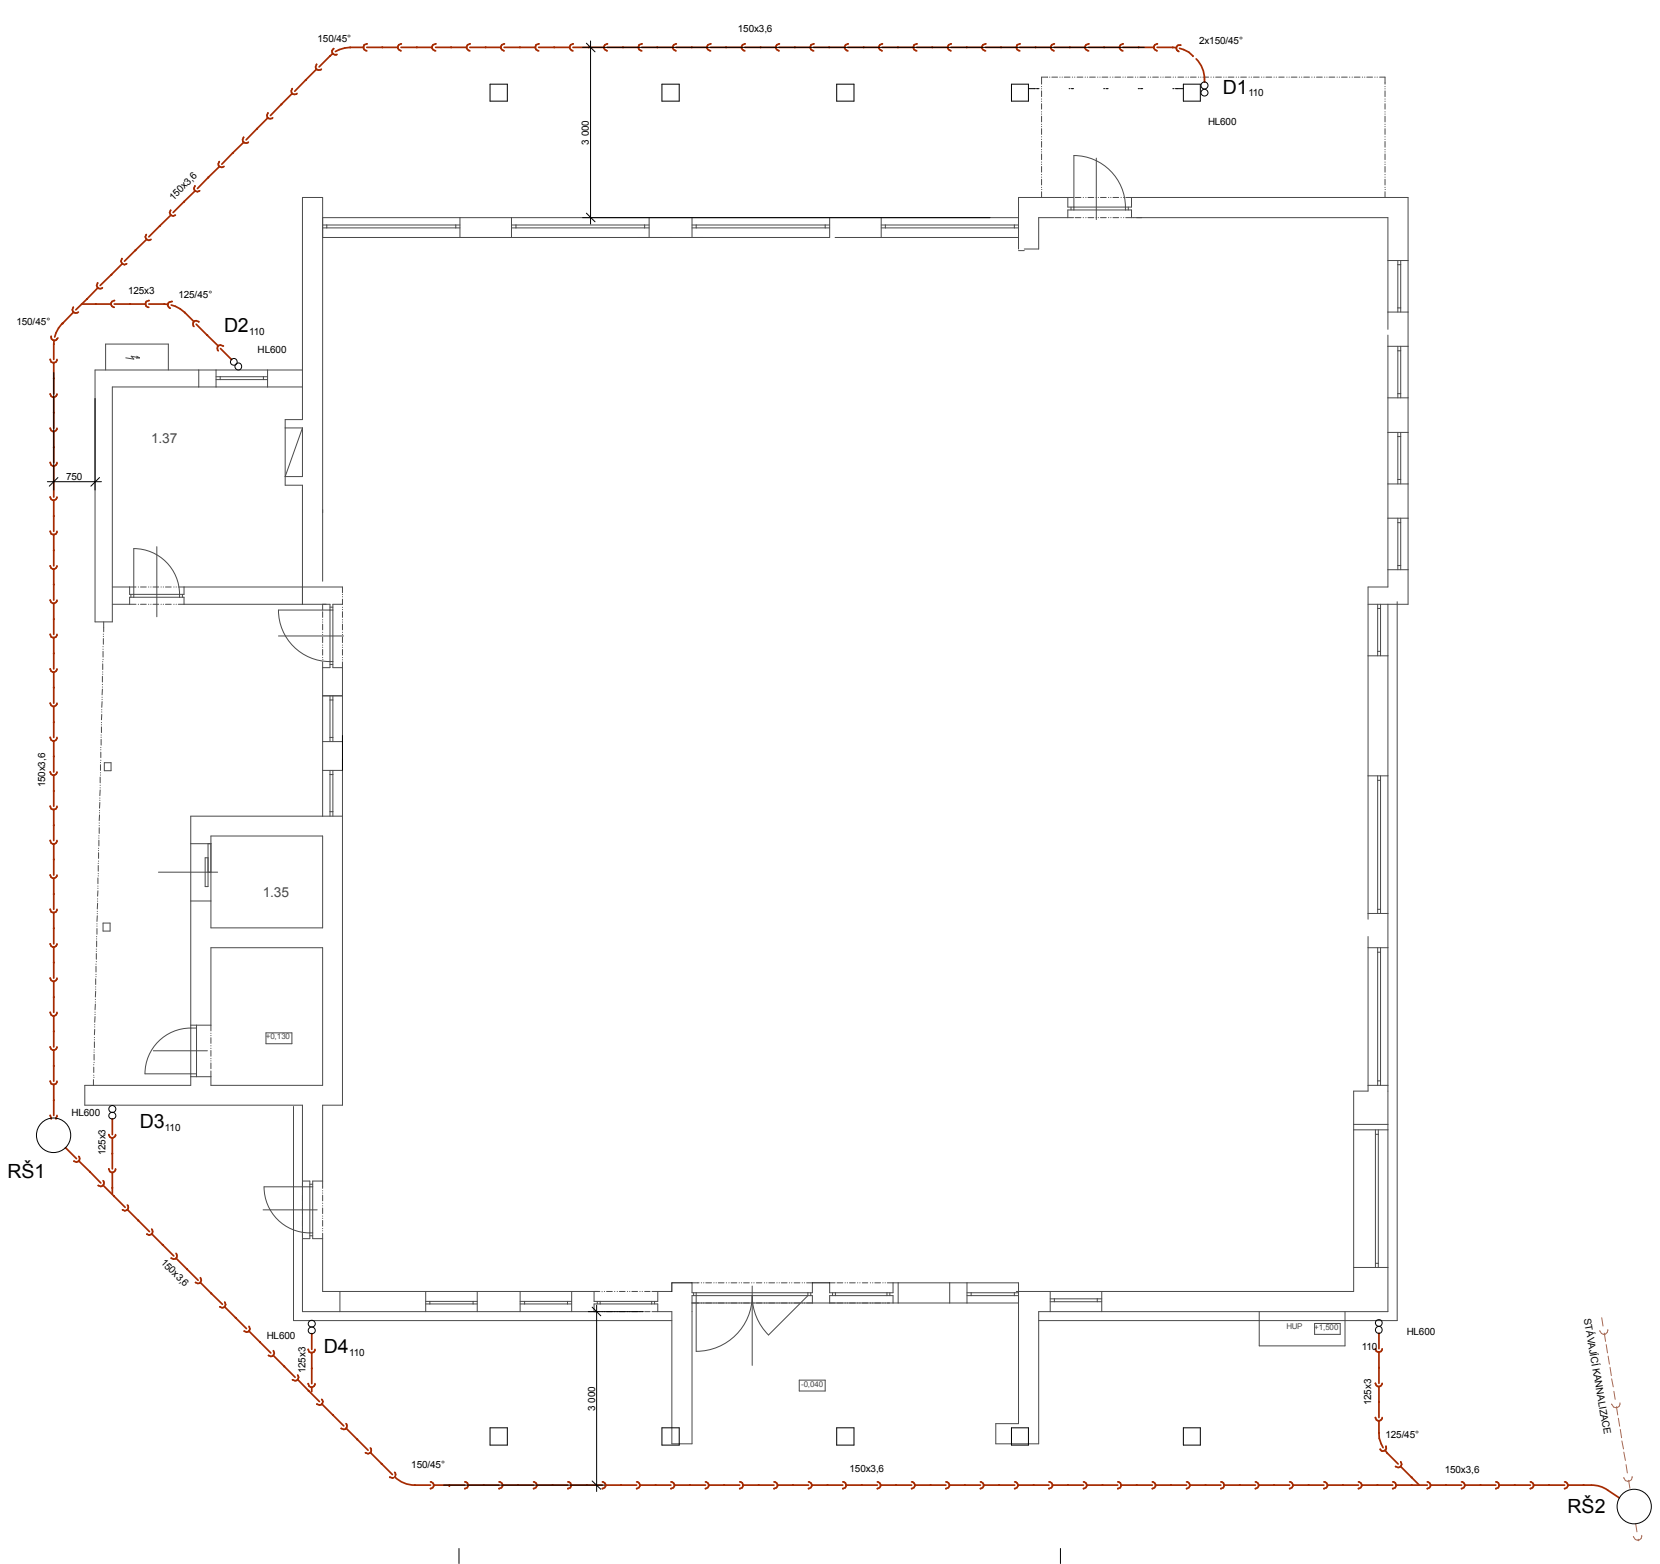

LEGENDA

- WI** KOMBÍ WC PRO TĚL. POSTIŽENÉ, ROH. VENTIL T66, PEVNÉ A SKLOPNÉ MADLO
UI UMYVADLO PRO TĚL. POSTI., STOJ. BATERIE 2x ROH. VENTIL T66, PEVNÉ MADLO
D NER. DŘEZ S ODKLÁD. PLOCHOU, SOUČÁST KUCH. LINKY, NÁS. BATERIE
S SPRCH. KOUT; PODL. ROŠT, NÁSTĚNNÁ BATERIE, PEVNÉ MADLO

- HL600** LAPAČ STŘEŠNÍCH SPLAVENIN
HL138 PODOMÍTKOVÝ SIFON PRO ODVOD KONDENZÁTU
HL405 PODOMÍTKOVÁ ZÁPACHOVÁ UZÁVĚRKA S NÁPOJENÍM VODY
KK KULOVÝ KOHOUT

- DEŠŤOVÁ KANALIZACE
- - - - - TEPLÁ VODA, POTRUBÍ Z PLASTU HOSTALEN
- - - - - STUDENÁ VODA, POTRUBÍ PLASTU HOSTALEN
- - - - - CÍRKULAČNÍ POTRUBÍ, POTRUBÍ Z PLASTU HOSTALEN

POZNÁMKA

VODOVODNÍ POTRUBÍ BUDE Z PLASTU HOSTALEN A BUDE IZOLOVÁNO
NÁVLEKOVOU IZOLACÍ TL. 20 MM
BATERIE UMYVADEL BUDOU NÁPOJENY PŘES ROHOVÉ VENTILY
PŘIPOJOVACÍ A STOUPACÍ KANALIZAČNÍ POTRUBÍ BUDE Z PLASTU HT
ODVOD KONDENZÁTU Z VZT POTRUBÍ BUDE NÁPOJEN DO PODOMÍTKOVÉHO
SIFONU HL138 POTRUBÍM 25/3,4

vypracoval	ING. MATUŠKOVÁ	město, obec	Dolní Bojanovice	ING. EVA MATUŠKOVÁ	
zodp. projektant	ING. MATUŠKOVÁ	kat. úřad		projekt. činnost	
podpis		stavební úřad		696 19 Mikulčice 641	
objednatel	Obec Dolní Bojanovice, Hlavní 383, 696 17 Dolní Bojanovice			IČO : 15540031, tel. 602724722	
stavba	Stavební úpravy zdravotního střediska - 7b, pečovatelské byty, Dolní Bojanovice D.1.4.1 ZDRAVOTNÍ TECHNIKA			formát	A4
				datum	05/2016
				stupeň	DPS
				číslo zakáz.	110815
obsah	Ležatá kanalizace			arch. číslo	
				měřítko	číslo výkr.
				1:50	2