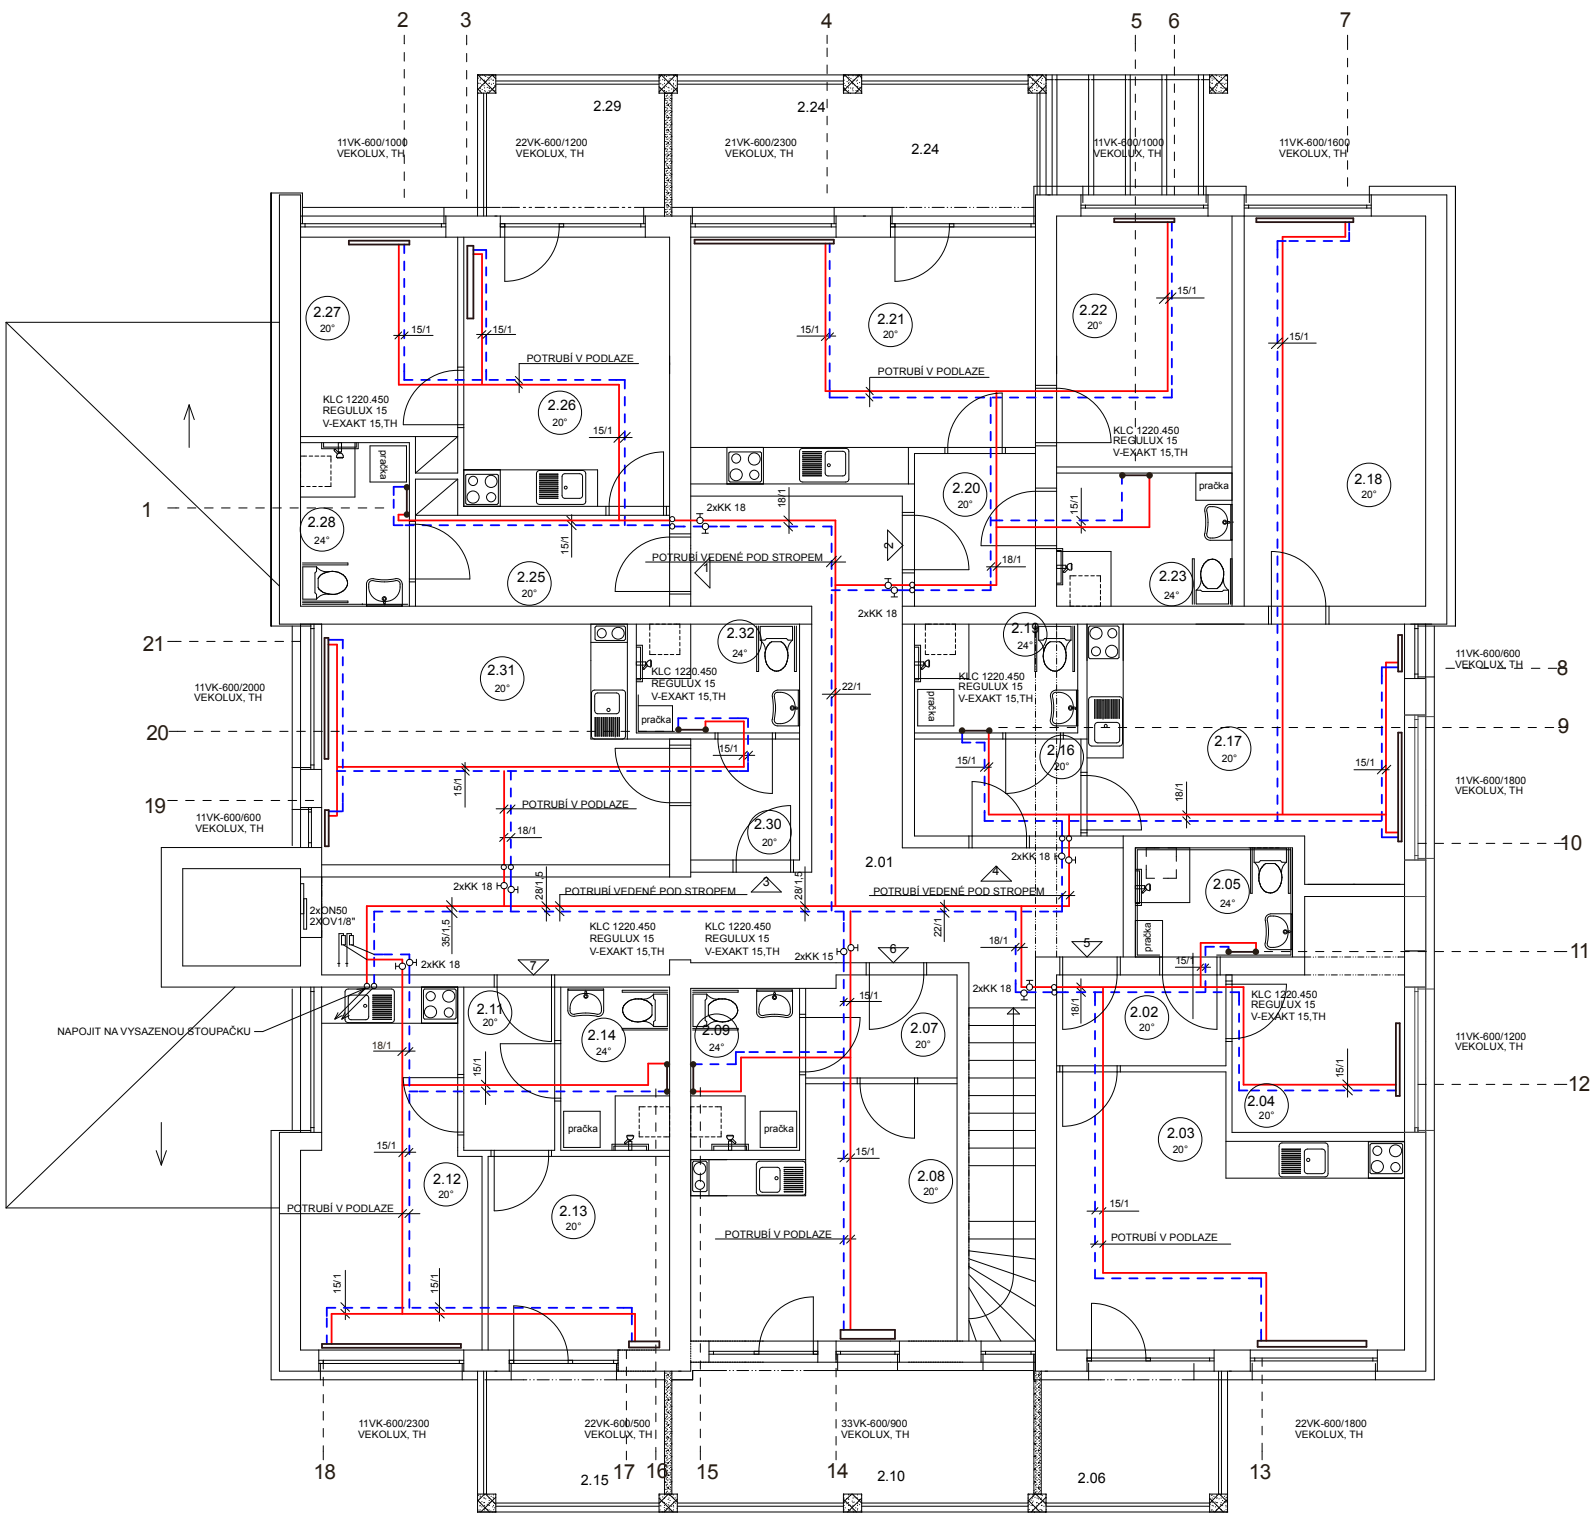

LEGENDA

11VK-600/800	DESKOVÉ TĚLESO RADIK VENTIL KOMPAKT
KLC 1220.450	OTOPNÉ TĚLESO TRUBKOVÉ KORAXUX LINEAR CLASSIC
V - EXAKT	RAD. VENTIL HEIMEIER
TERM. HL. "K"	TERMOSTAT. HLAVICE TYPU "K"
VEKOLUX	PŘIPOJOVACÍ ARMATURA HEIMEIER
REGULUX	REGULAČNÍ ŠROUBENÍ HEIMEIER
ON, OV	ODVZDUŠŇOVACÍ NÁDOBA, VENTIL
KK	KULOVÝ KOHOUT SE SVĚRNÝM ŠROUBENÍM NA MĚĎ

TOPNÁ VODA - MĚĎ

VRATNÁ VODA - MĚĎ

POZNÁMKA

ROZVODY VEDENÉ VE VEŘEJNÉ CHODBĚ BUDOU VEDENY POD STROPEM V PODHLEDU,
POTRUBÍ V BYTECH BUDE VEDENO V PODLAZE
ROZVODY BUDOU PROVEDENY Z MĚDI A BUDOU IZOLOVÁNY NÁVLEK.
IZOLACÍ TL. 20 MM
REGULACE TOPNÉHO SYSTÉMU BUDE SIEMENS RVS
VŠECHNA TĚLESA BUDOU OPATŘENY INDIKÁTOREM TOPNÝCH NÁKLADŮ DATA III
S DÁLKOVÝM RADIOVÝM ODPOČTEM A TERMOSTATICKÝMI HLAVICEMI

t_e = -13° 70°C/55°C

vypracoval	ING.MATŮŠKOVÁ	město,obec	Dolní Bojanovice	ING. EVA MATŮŠKOVÁ projekční činnost 696 19 Mikulčice 641 IČO : 15540031, tel.602724722	
zodp.projektant	ING.MATŮŠKOVÁ	kat.úřad			
podpis		stavební úřad			
objednatel :	Obec Dolní Bojanovice, Hlavní 383, 696 17 Dolní Bojanovice			formát	8A4
stavba	Stavební úpravy zdravotního střediska - 7bj, pečovatelské byty, Dolní Bojanovice D.1.4.2 Vytápění			datum	09/2015
				stupeň	
				číslo zakáz.	110815
				arch.číslo	
obsah	Půdorys 2.NP			měřítko 1:50	číslo výkr. 01