


SYSTÉM VDS

ZÁKLADNÍ INSTALACE VSTUPNÍHO VIDEOSYSTÉMU VDS NEW CITYLINE V BUDOVÁCH S 1 VSTUPEM

- | | |
|-------|-------------------------------------|
| P1 | venkovní panel New Cityline |
| F1 | dveřní zámek 12 Vss |
| A1 | zdroj (Ref.4810) |
| D1-D2 | 2cestný videodistributor (Ref.2448) |
| M1-Mn | VDS videotelefon + konektor |

<u>m</u>	<u>stopa</u>	<u>mm²</u>	<u>AWG</u>	
1 - 50	3 - 150	1 mm ²	17	75 Ohm
50 - 100	150 - 300	1,5 mm ²	15	75 Ohm
100 - 200	300 - 600	2,5 mm ²	13	75 Ohm

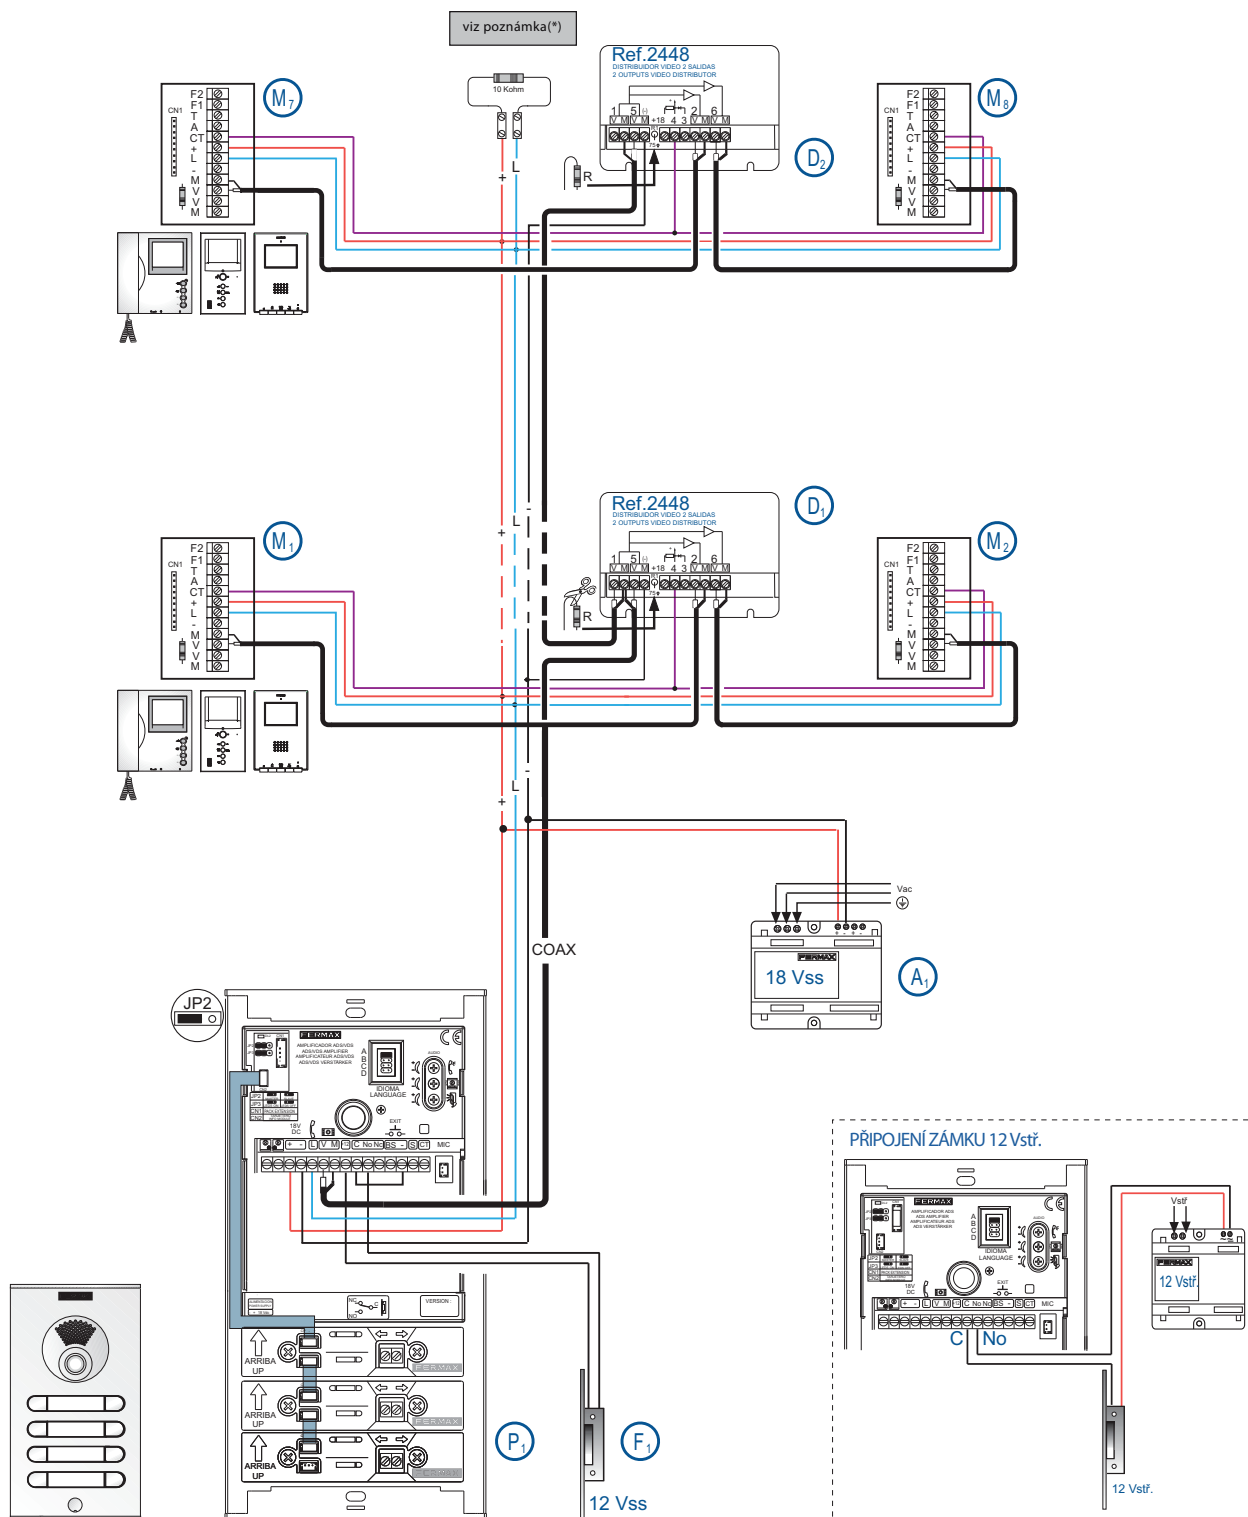

(*) POZNÁMKA: Na koncové body instalace je nutné vložit odpor 10 KΩ mezi koncovky + a L. Pro každý VDS panel s více než 3 tlačítky je nutné použít rozšiřující modul (Ref.2441).