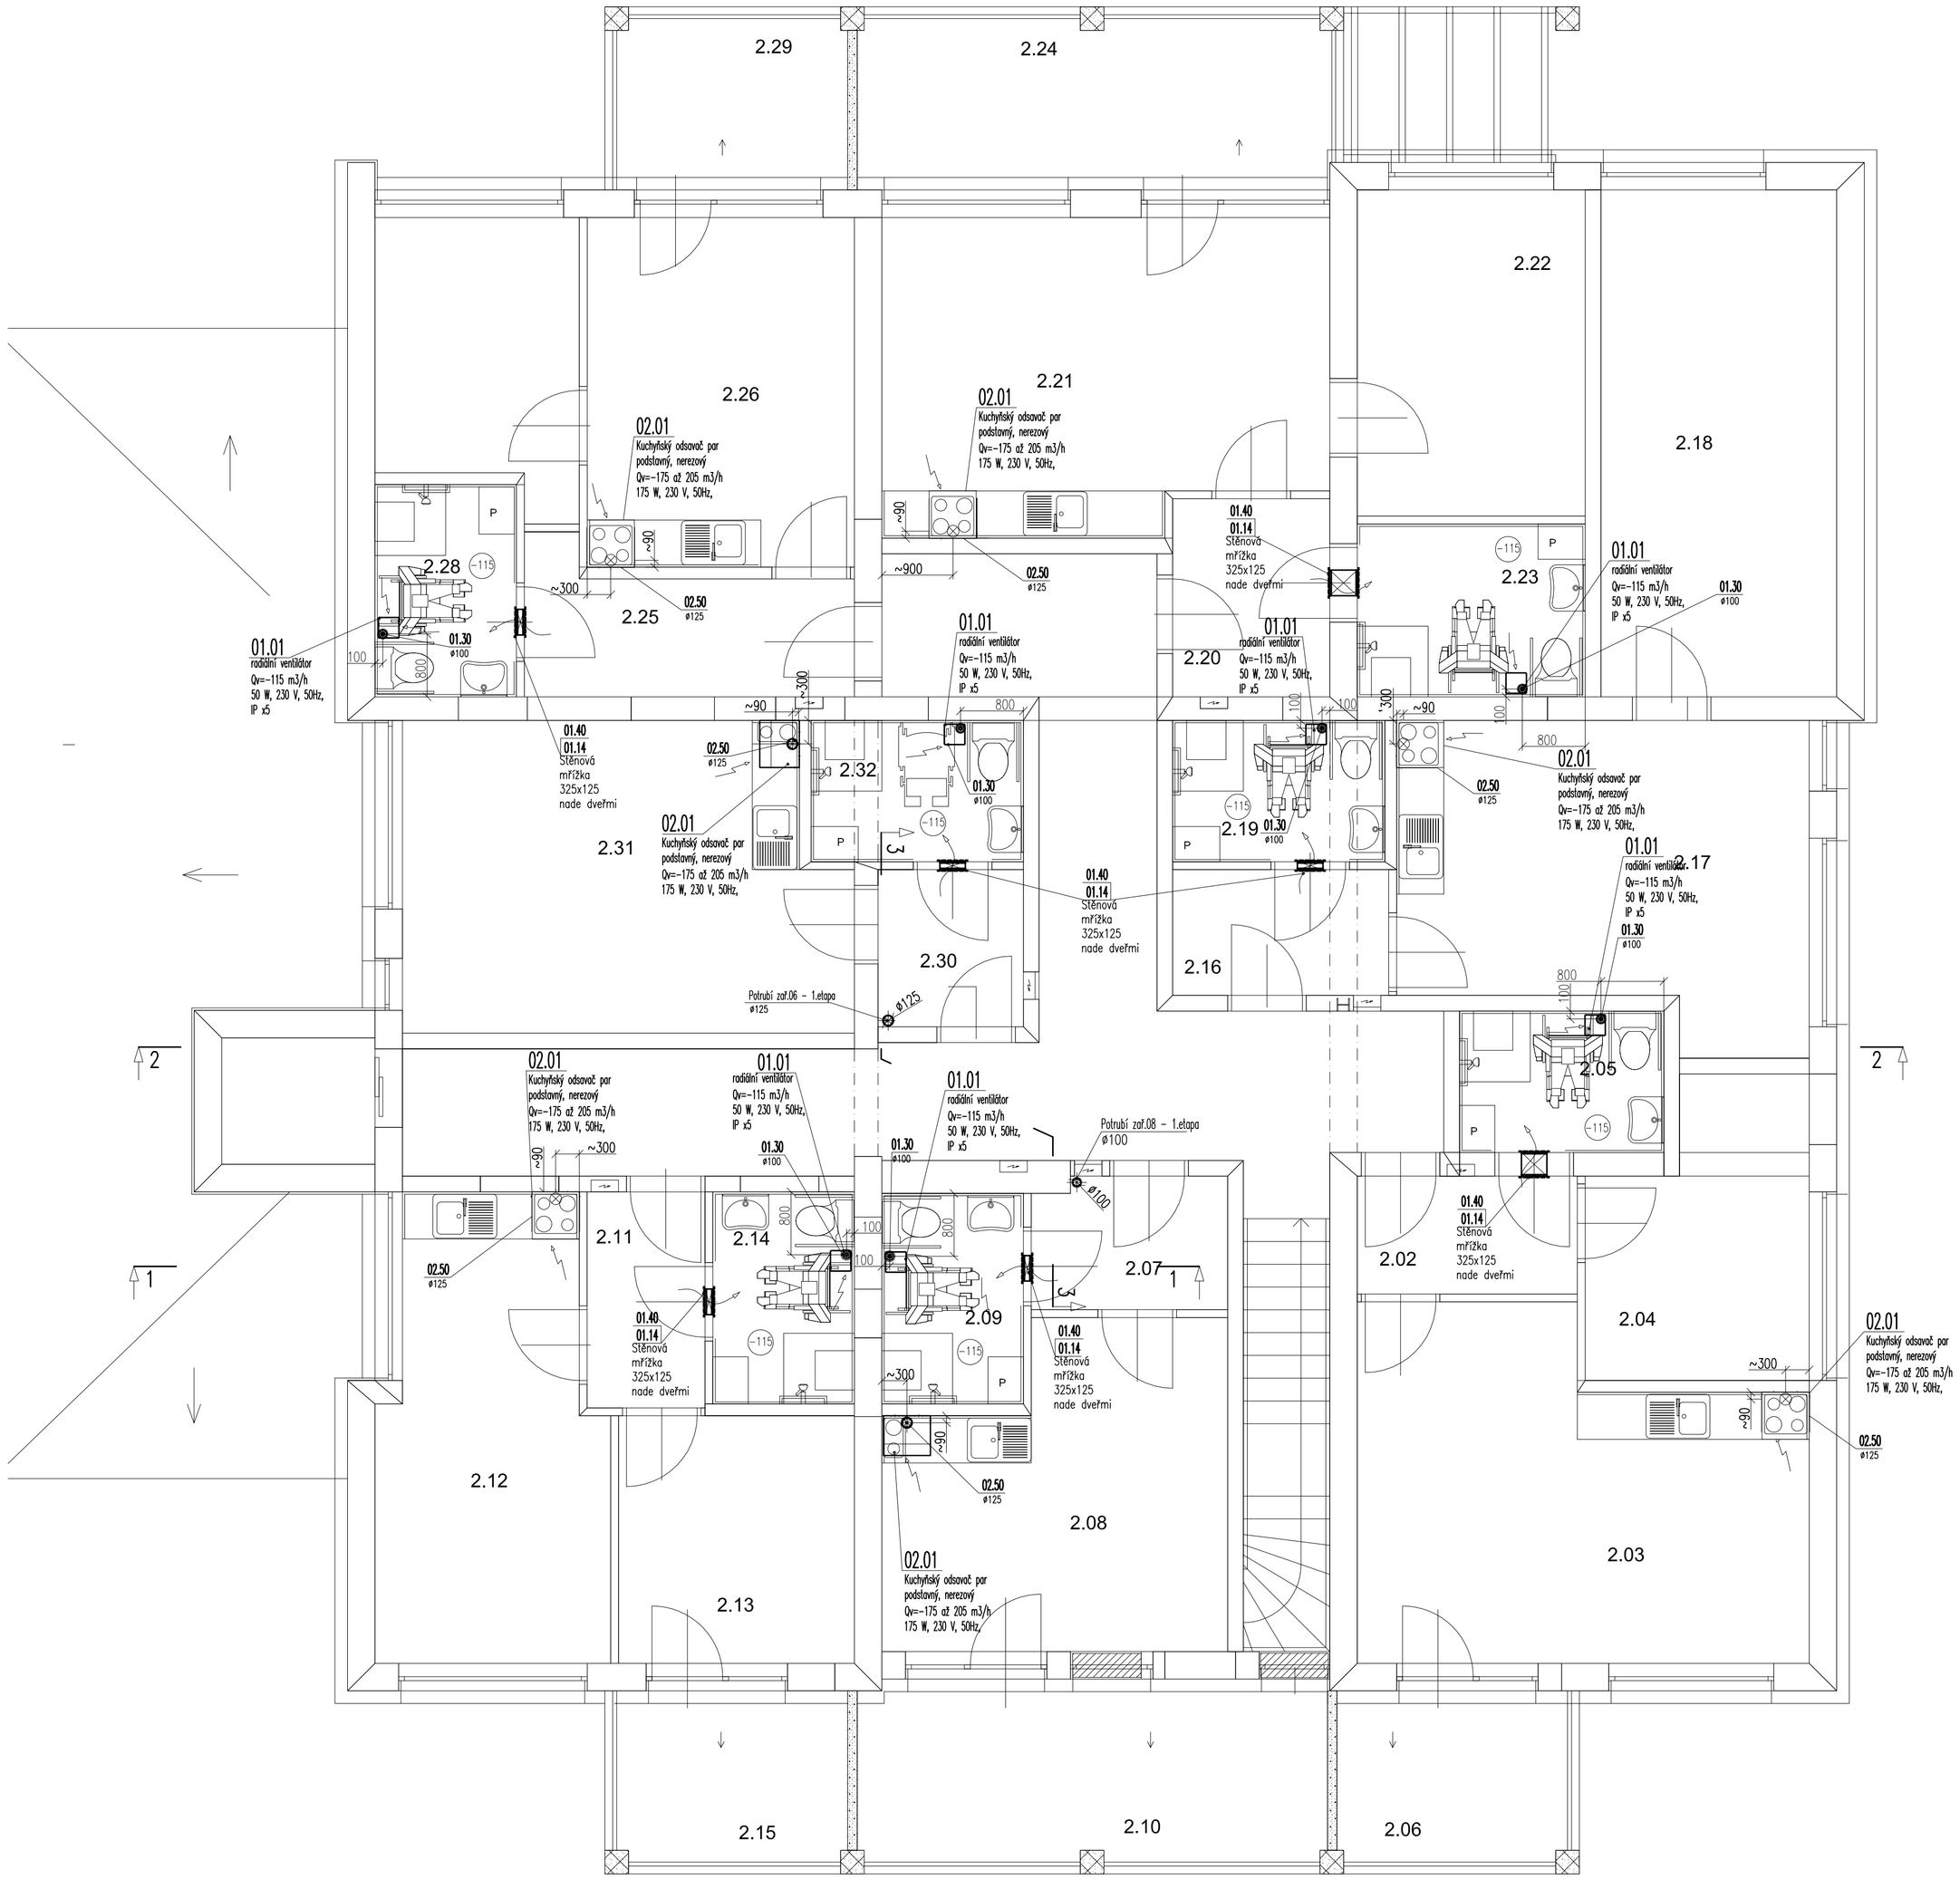

Legenda místností

Ozn.	Název místnosti	Plocha (m^2)
2.01	Chodba	35,62
	Byt č.1	
2.02	Chodba	4,20
2.03	Kuchyň + obývací pokoj	23,04
2.04	Pokoj	9,55
2.05	Sciální zařízení	4,68
2.06	Balkon	6,81
	Byt č.2	
2.07	Chodba	4,14
2.08	Kuchyň + obývací pokoj	16,33
2.09	Sciální zařízení	4,82
2.10	Balkon	14,41
	Byt č.3	
2.11	Chodba	4,13
2.12	Kuchyň + obývací pokoj	15,91
2.13	Pokoj	9,45
2.14	Sciální zařízení	4,86
2.15	Balkon	6,09
	Byt č.4	
2.16	Chodba	4,40

Legenda místností

Ozn.	Název místnosti	Plocha (m^2)
2.17	Kuchyň + obývací pokoj	19,69
2.18	Pokoj	19,35
2.19	Sciální zařízení	4,86
	Byt č.5	
2.20	Chodba	5,04
2.21	Kuchyň + obývací pokoj	22,00
2.22	Pokoj	12,32
2.23	Sciální zařízení	6,38
2.24	Balkon	13,5
	Byt č.6	
2.25	Chodba	6,72
2.26	Kuchyň + obývací pokoj	15,13
2.27	Pokoj	8,90
2.28	Sciální zařízení	4,86
2.29	Balkon	6,41
	Byt č.7	
2.30	Chodba	3,70
2.31	Kuchyň + obývací pokoj	21,55
2.32	Sciální zařízení	4,86
2.33	Stávající osobní výtah	3,14

Legenda použitých symbolů

- PD — Dveře bez prahů (podřezané dveře)
- DM — Dveřní mřížka průtoč. plocha 200cm2 dodávka stavby
- (-500) — odvod vzduchu v m3/h
- SMU stěnová mřížka
- nástěnný radiální ventilátor
- ventilátor
- OH — Ohenná hadice
- OH ti — Ohenná hadice zvuk tlumící a tepelně izolovaná
- Izolace tepelná (nebo požární)

ŘEZY 1-1 AŽ 3-3 JSOU NA V.Č. VZT 02

Kreslil	Šebesta			geprostav projekce s.r.o. Plucárna 3832/1a 695 01 Hodonín IČO: 29221714 DIČ: CZ29221714
Vypracoval	Šebesta			
Projektant	Šebesta			
Zodp.proj.	Ing. F.Koliba			
Měst. úřad	Hodonín	Obec. úřad	Doní Bojanovice	Datum: 05/2016
Investor	Obec Dolní Bojanovice,Hlavní 383,696 17 Dolní Bojanovice			Dokumentace: DPS
Akce	Stavební úpravy zdravotního střediska - 7 BJ, pečovatelské byty Dolní Bojanovice D.1.4 Technika prostředí staveb 4. Vzduchotechnika			Formát: 8 A4
				Měřítko: 1/50
Obsah	Vzduchotechnika - půdorys 2.NP			Číslo výkresu: VZT 01