


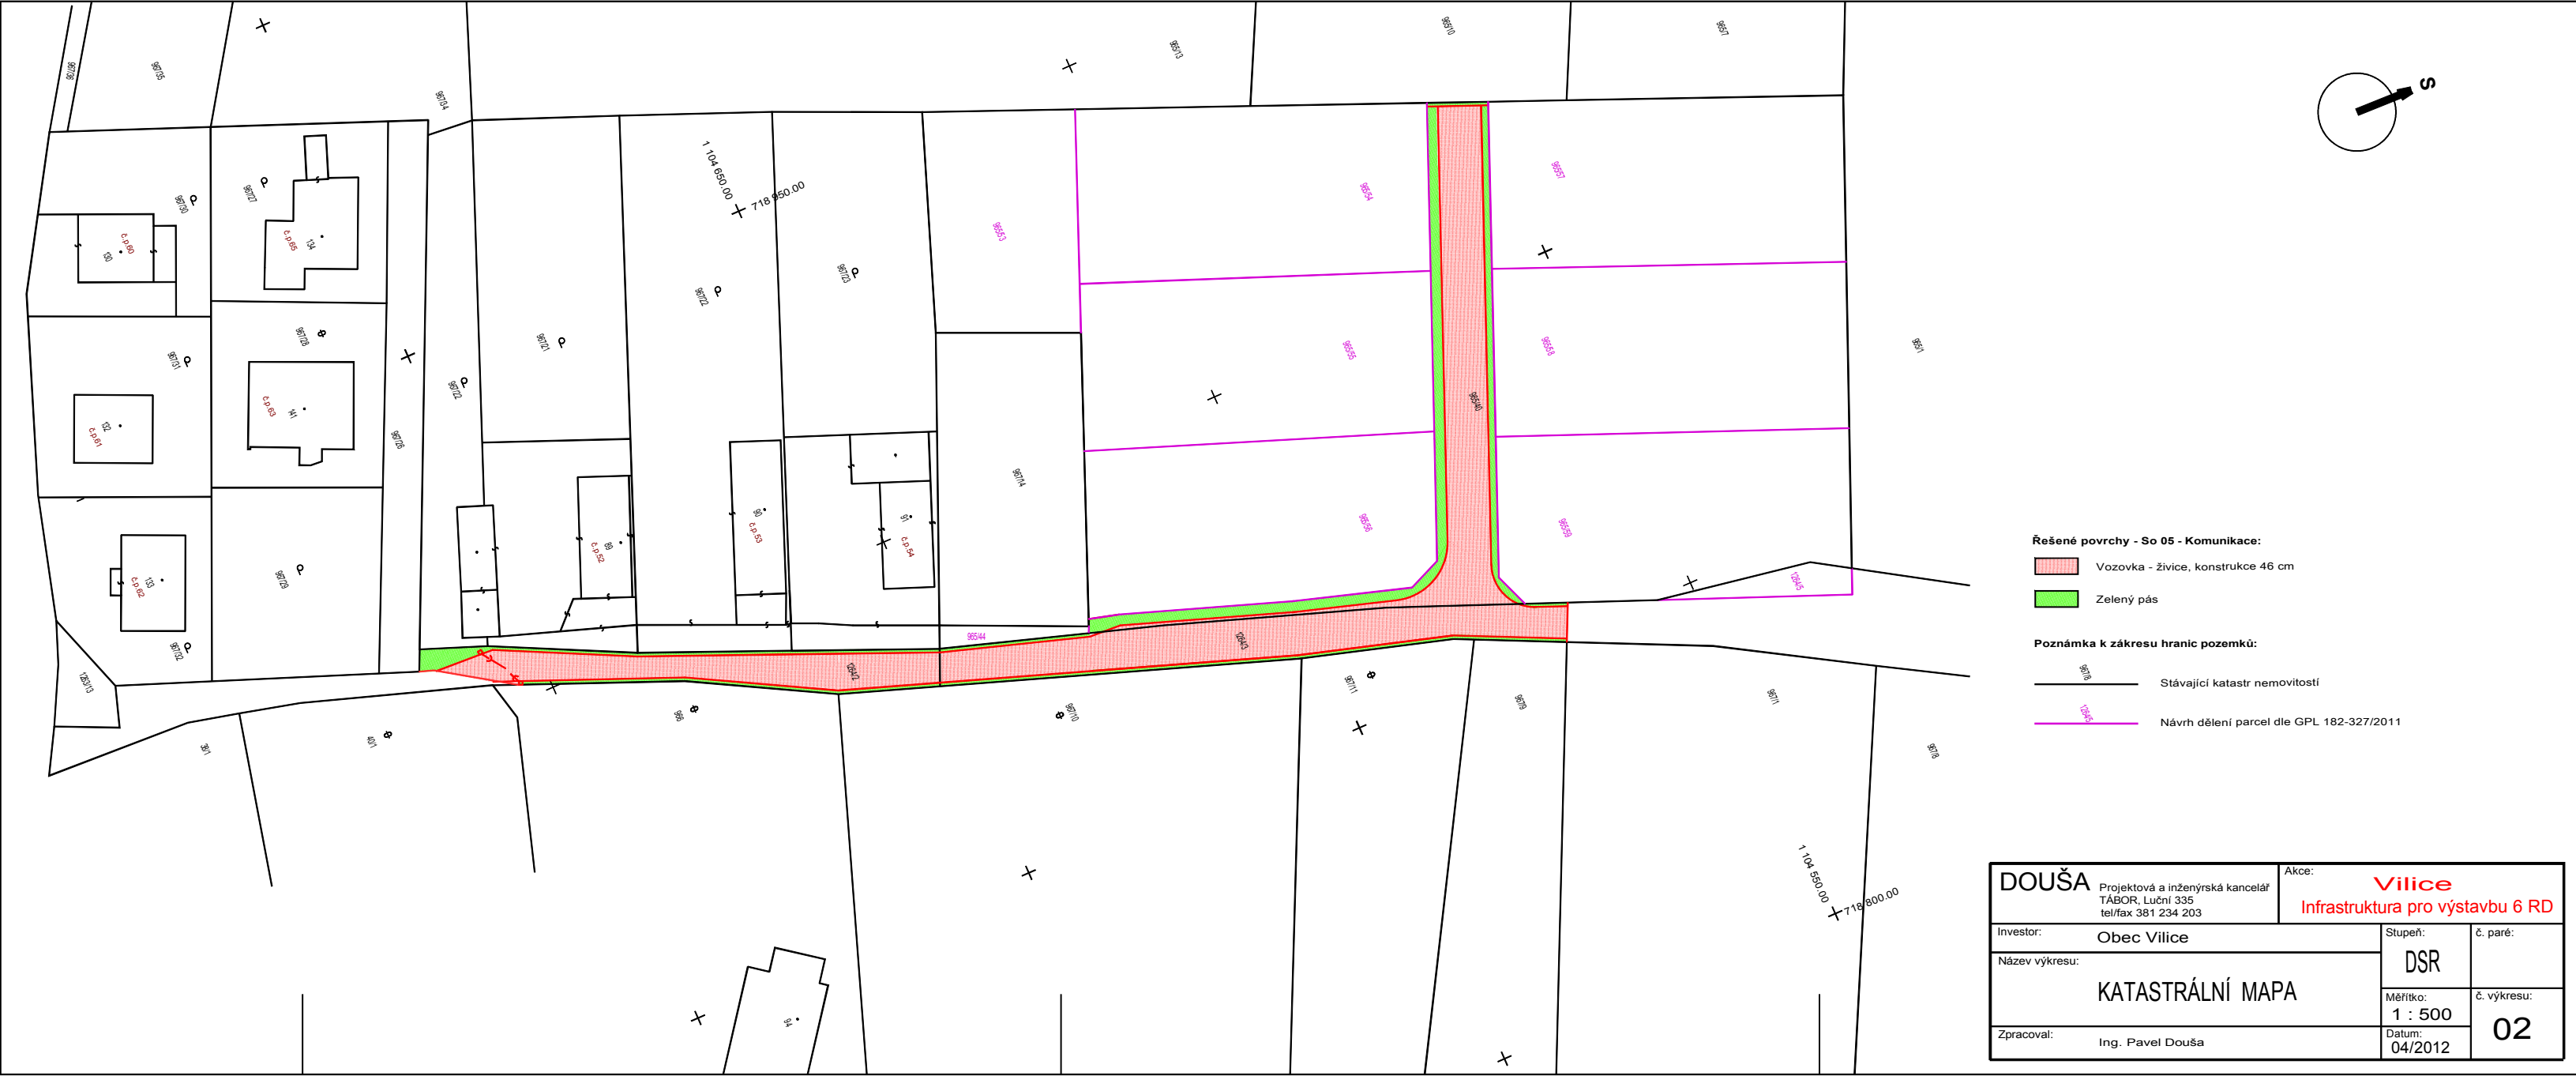

Řešené povrchy - So 05 - Komunikace:

 Vozovka - živice, konstrukce 46 cm

 Zelený pás

Poznámka k zákresu hranic pozemků:

 Stávající katastr nemovitostí

 Návrh dělení parcel dle GPL 182-327/2011

DOUŠA		Akce: Vilice	
Projektová a inženýrská kancelář TABOR, Luční 335 tel/fax 381 234 203		Infrastruktura pro výstavbu 6 RD	
Investor:	Obec Vilice	Stupeň:	č. paré:
Název výkresu: KATASTRÁLNÍ MAPA		DSR	
		Měřítko: 1 : 500	č. výkresu:
Zpracoval:	Ing. Pavel Douša	Datum: 04/2012	02