



Chodníky podél komunikací

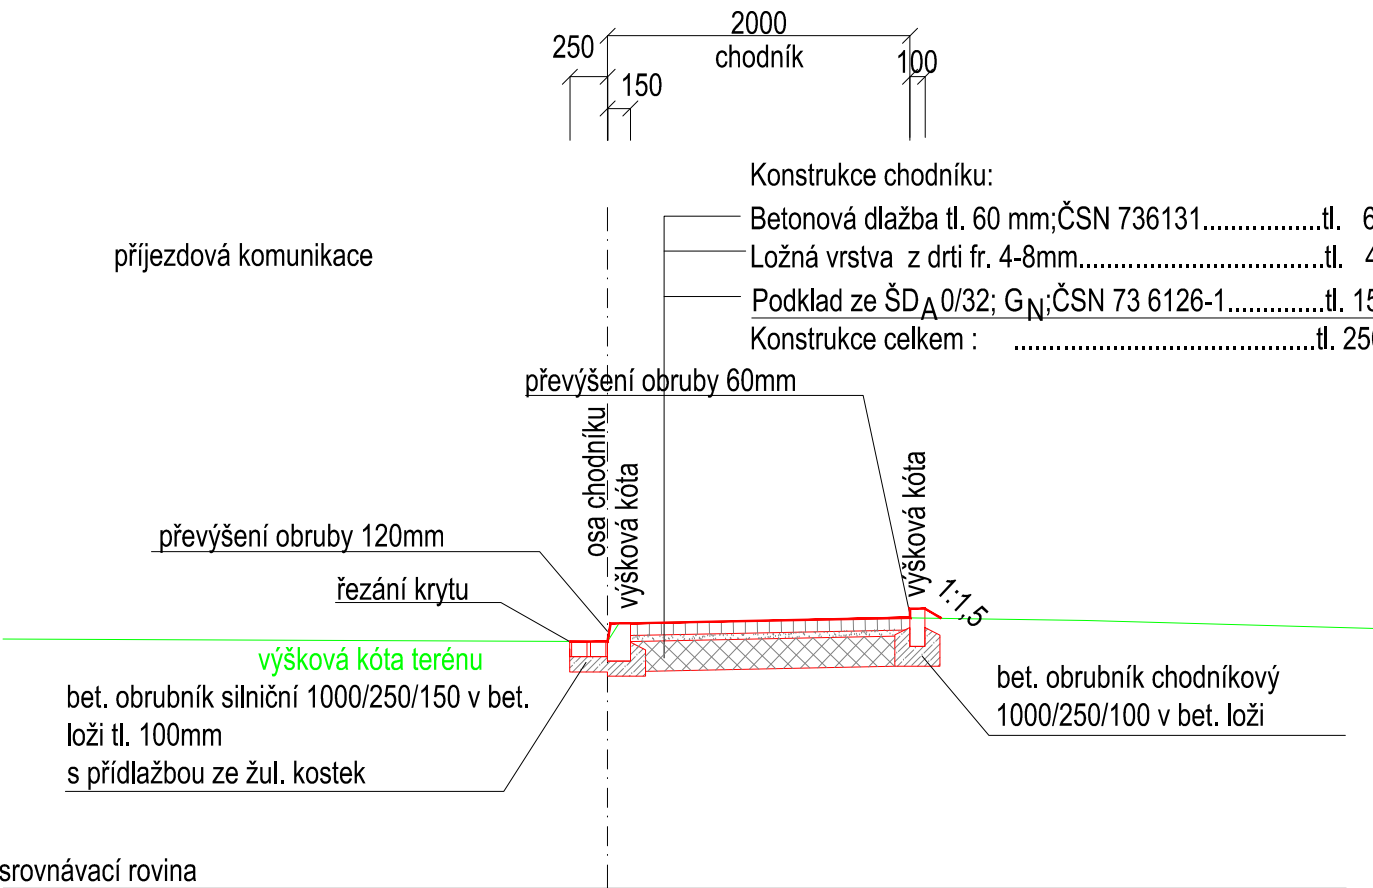

Chodníky mimo komunikace

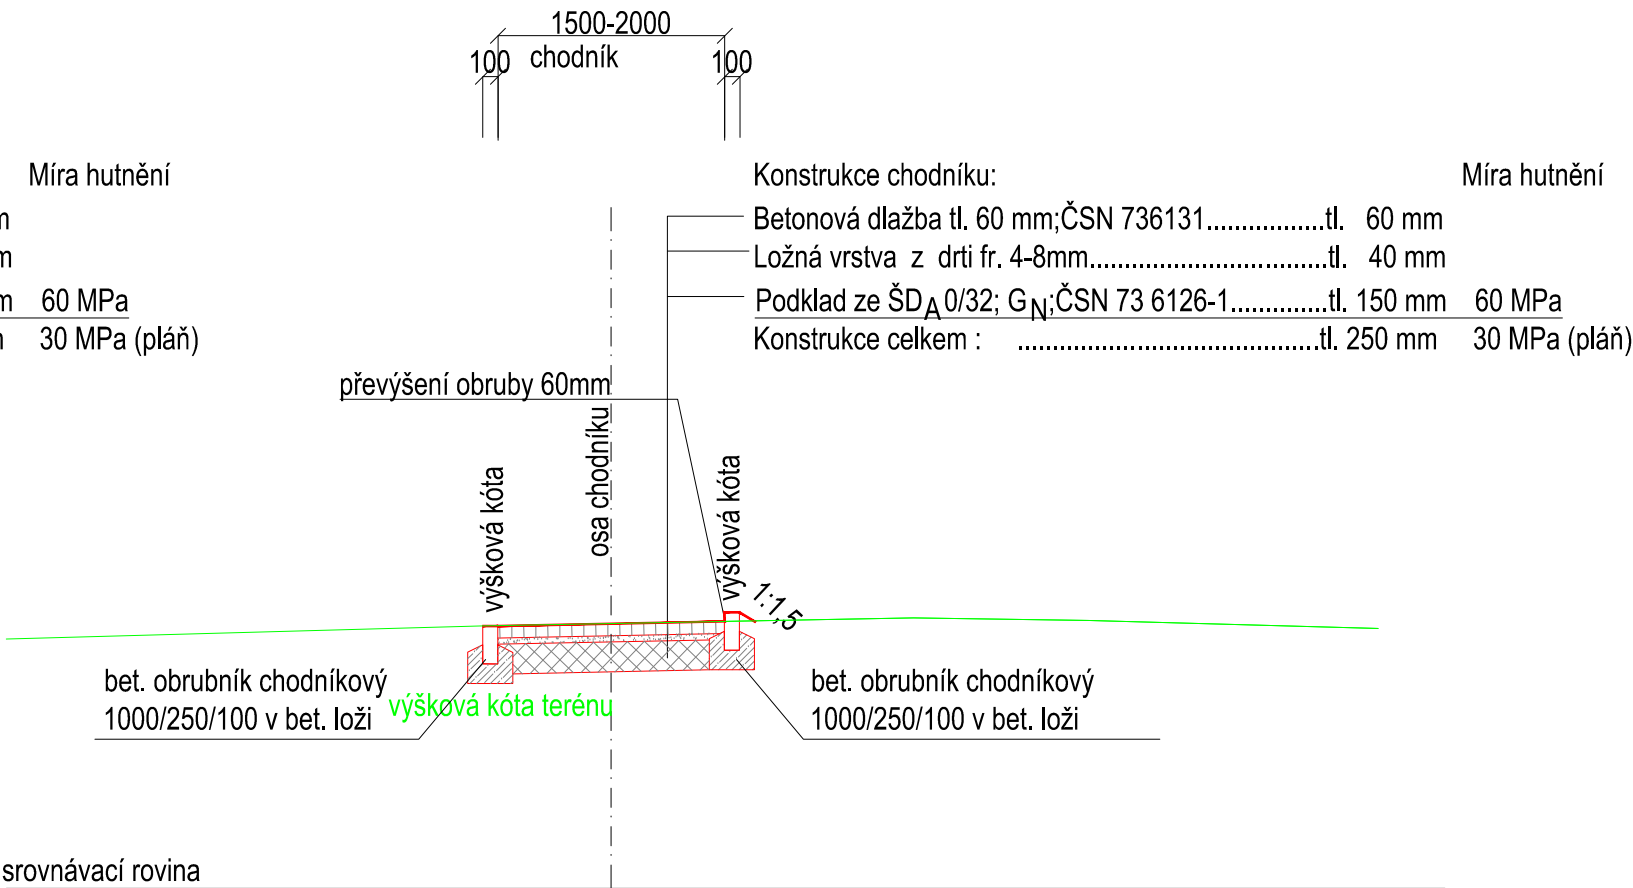

PROJEKTANT	KONTROLA	ZODP.PROJEKTANT	LESPROJEKT KRNOV s.r.o. Revoluční 1138/76, 794 02 KRNOV Tel. 554 615 878 , Fax: 554 611 430	
Jakub Sglunda	Ing. Petr Guňka	Ing. Petr Guňka		
INVESTOR: Město Šternberk, Horní náměstí 16, 785 01, Šternberk				
KRAJ: Olomoucký	MĚSTSKÝ (OB.) ÚŘAD: Šternberk			
STAVBA:			FORMÁT	A3
Město Šternberk - stavební úpravy chodníků sídliště Uničovská, I.etapa			DATUM	05/2016
			ZAKÁZKA ČÍSLO	13262
OBSAH:			STUPEŇ	DPS
			MĚŘITKO : 1: 50	ČÍSLO VÝKRESU: 101.2.3
SO 101 Vzorové příčné řezy				