


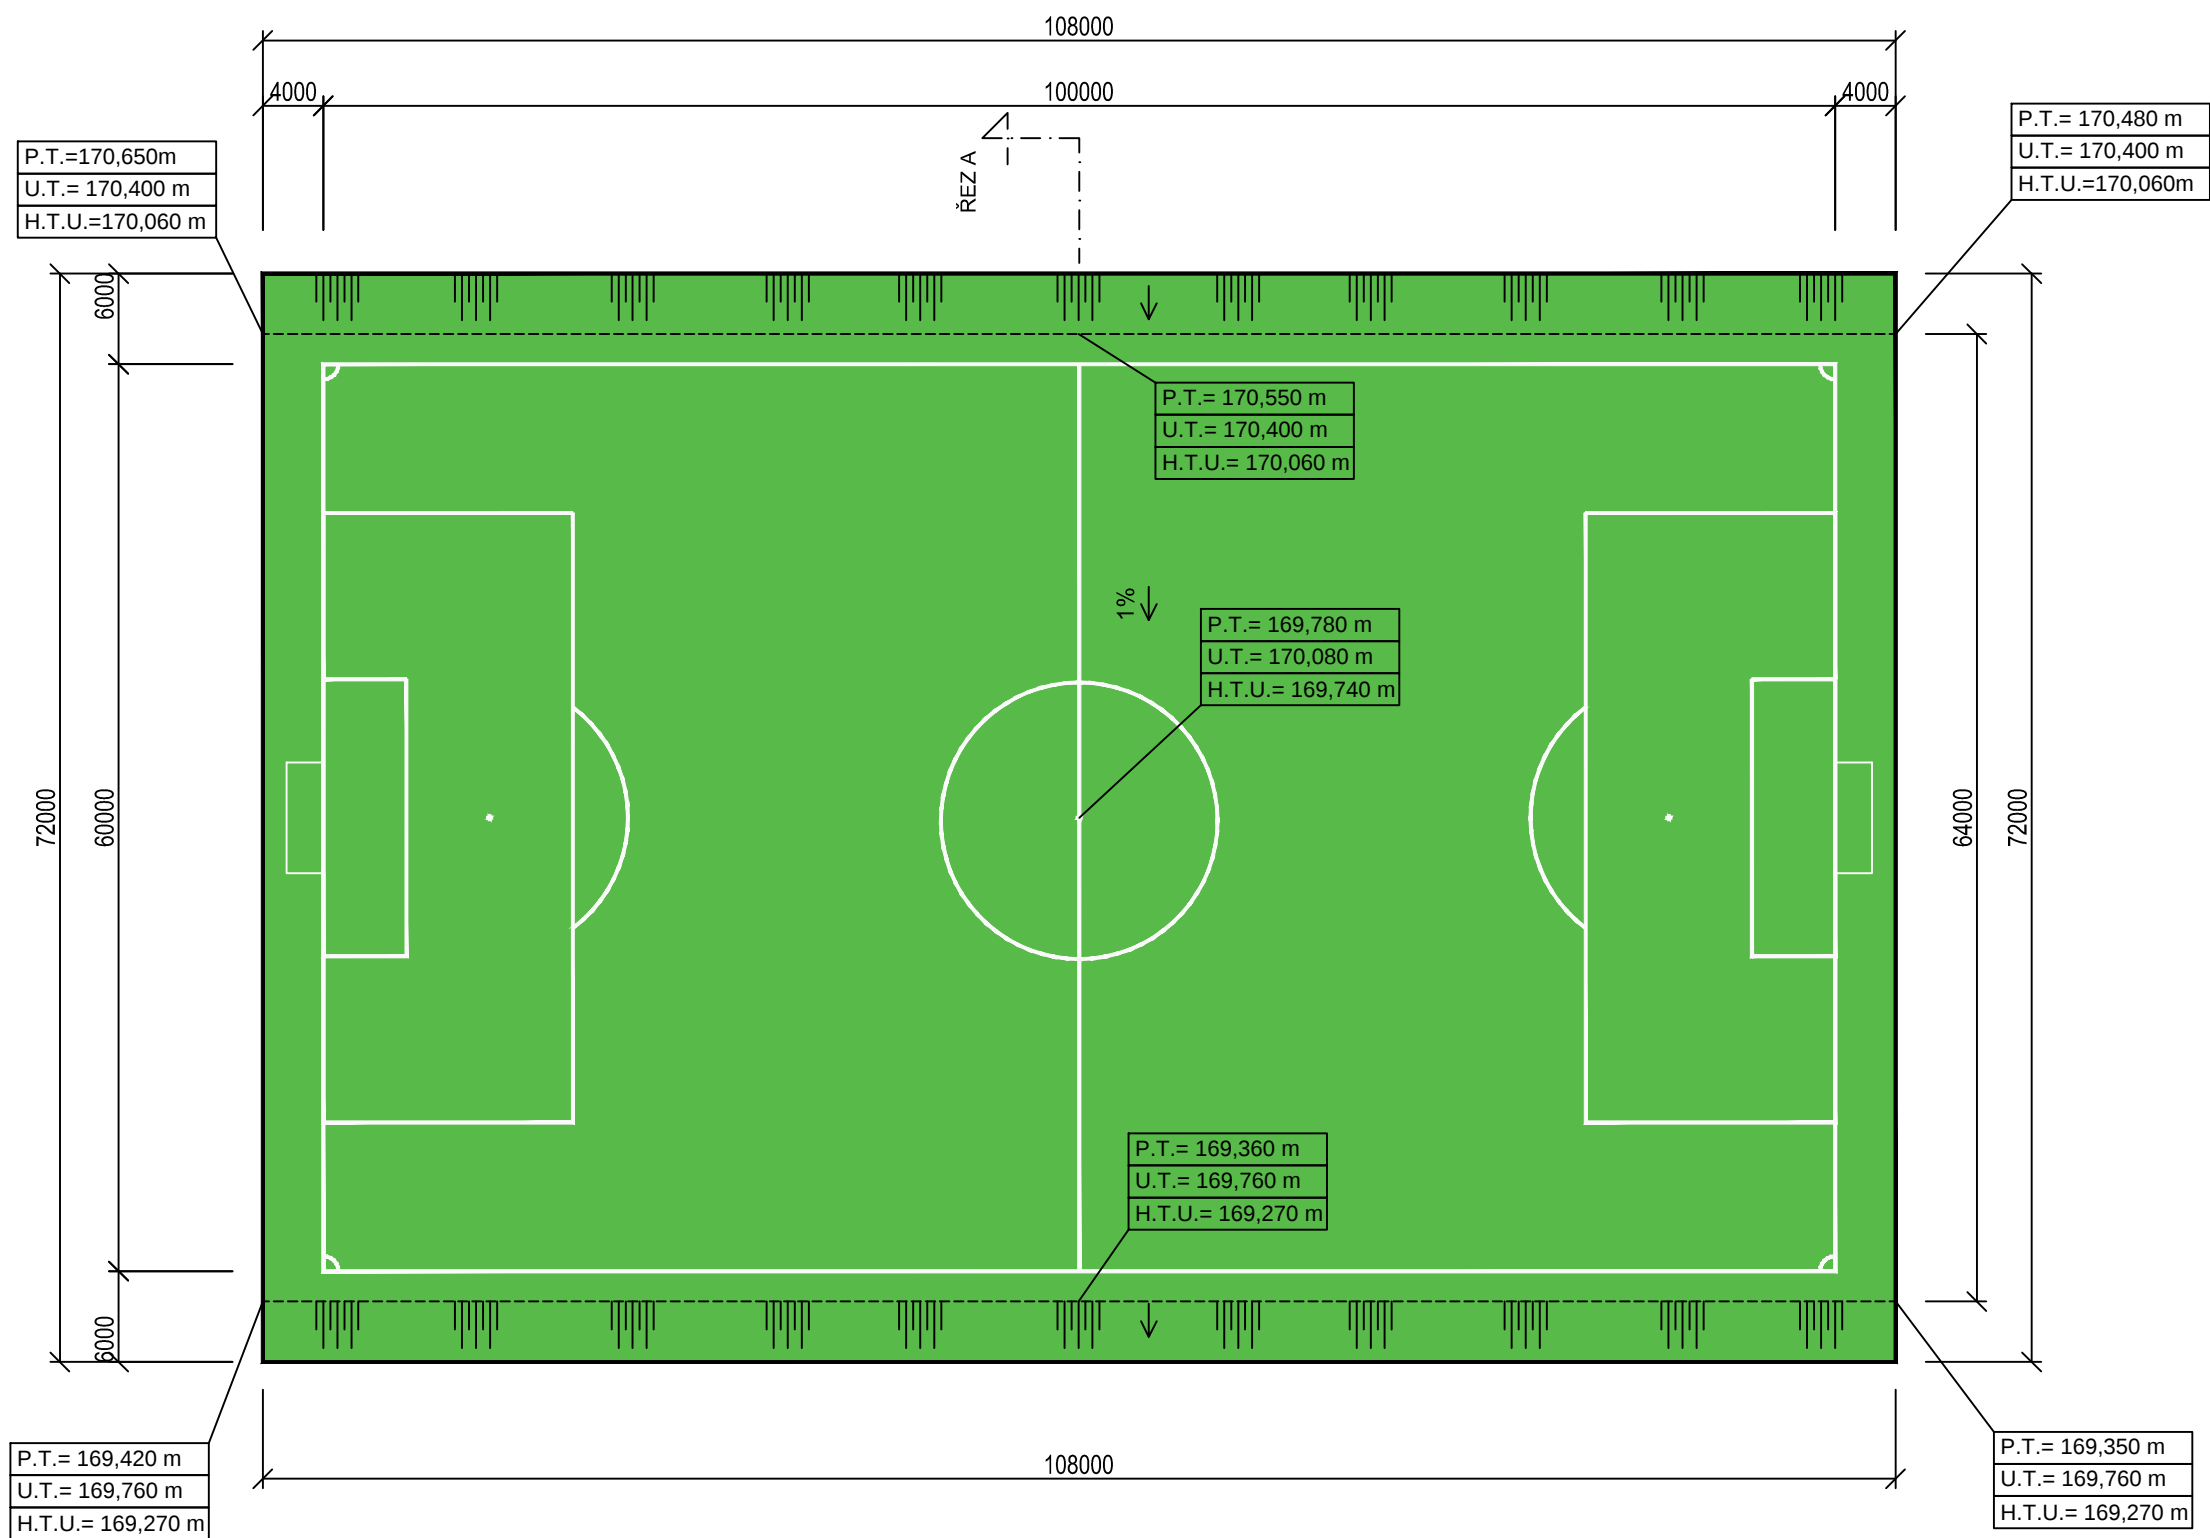

LEGENDA

FOTBALOVÉ HRŠTĚ 60x100 m


POZNÁMKA:

- LAJNOVÁNÍ JE PŘEDPOKLÁDÁNO
- PŘI REALIZACE LAJNOVÁNÍ BUDOU UŽITY CELISTVÉ LAJNY BEZ PŘERUŠOVÁNÍ
- VYZNAČENÉ MÍSTA SPÁDOVÁNÍ HRŠTĚ BUDOU NAPOJENA NA STÁVAJÍCÍ VÝŠKOVÉ ÚROVNĚ JEHO OKOLÍ

SOUŘADNICOVÝ SYSTÉM : JTSK

VÝŠKOVÝ SYSTÉM : BALŤ PO VYROVNÁNÍ

0,000 = 170,080 m n. m.

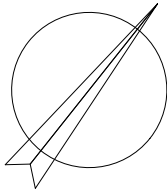

HL. PROJEKTANT ING.ARCH.JANSKÝ Z.	ZODP. PROJEKTANT ING. JANSKÝ T.	VÝPRACOVAL ING.ARCH. PERGLOVÁ I.	KONTROLOVAL ING.ARCH.JANSKÝ Z.		
MÍSTO STAVBY	DOLNÍ BOJANOVICE, PERC. Č. 1461/1				
INVESTOR	OBEC MEDLOV U UNIŠOVA				
AKCE				DATUM	08/2015
FOTBALOVÉ HRŠTĚ				FORMÁT	6 A4
REKONSTRUKCE FOTBALOVÉHO HRŠTĚ				STUPEŇ	UR
				ZAK. Č.	—
				MĚŘITKO	1:500
VÝKRES				Č. SOUPRAVY	Č. VÝKRESU
PŮDORYS HRŠTĚ					1