


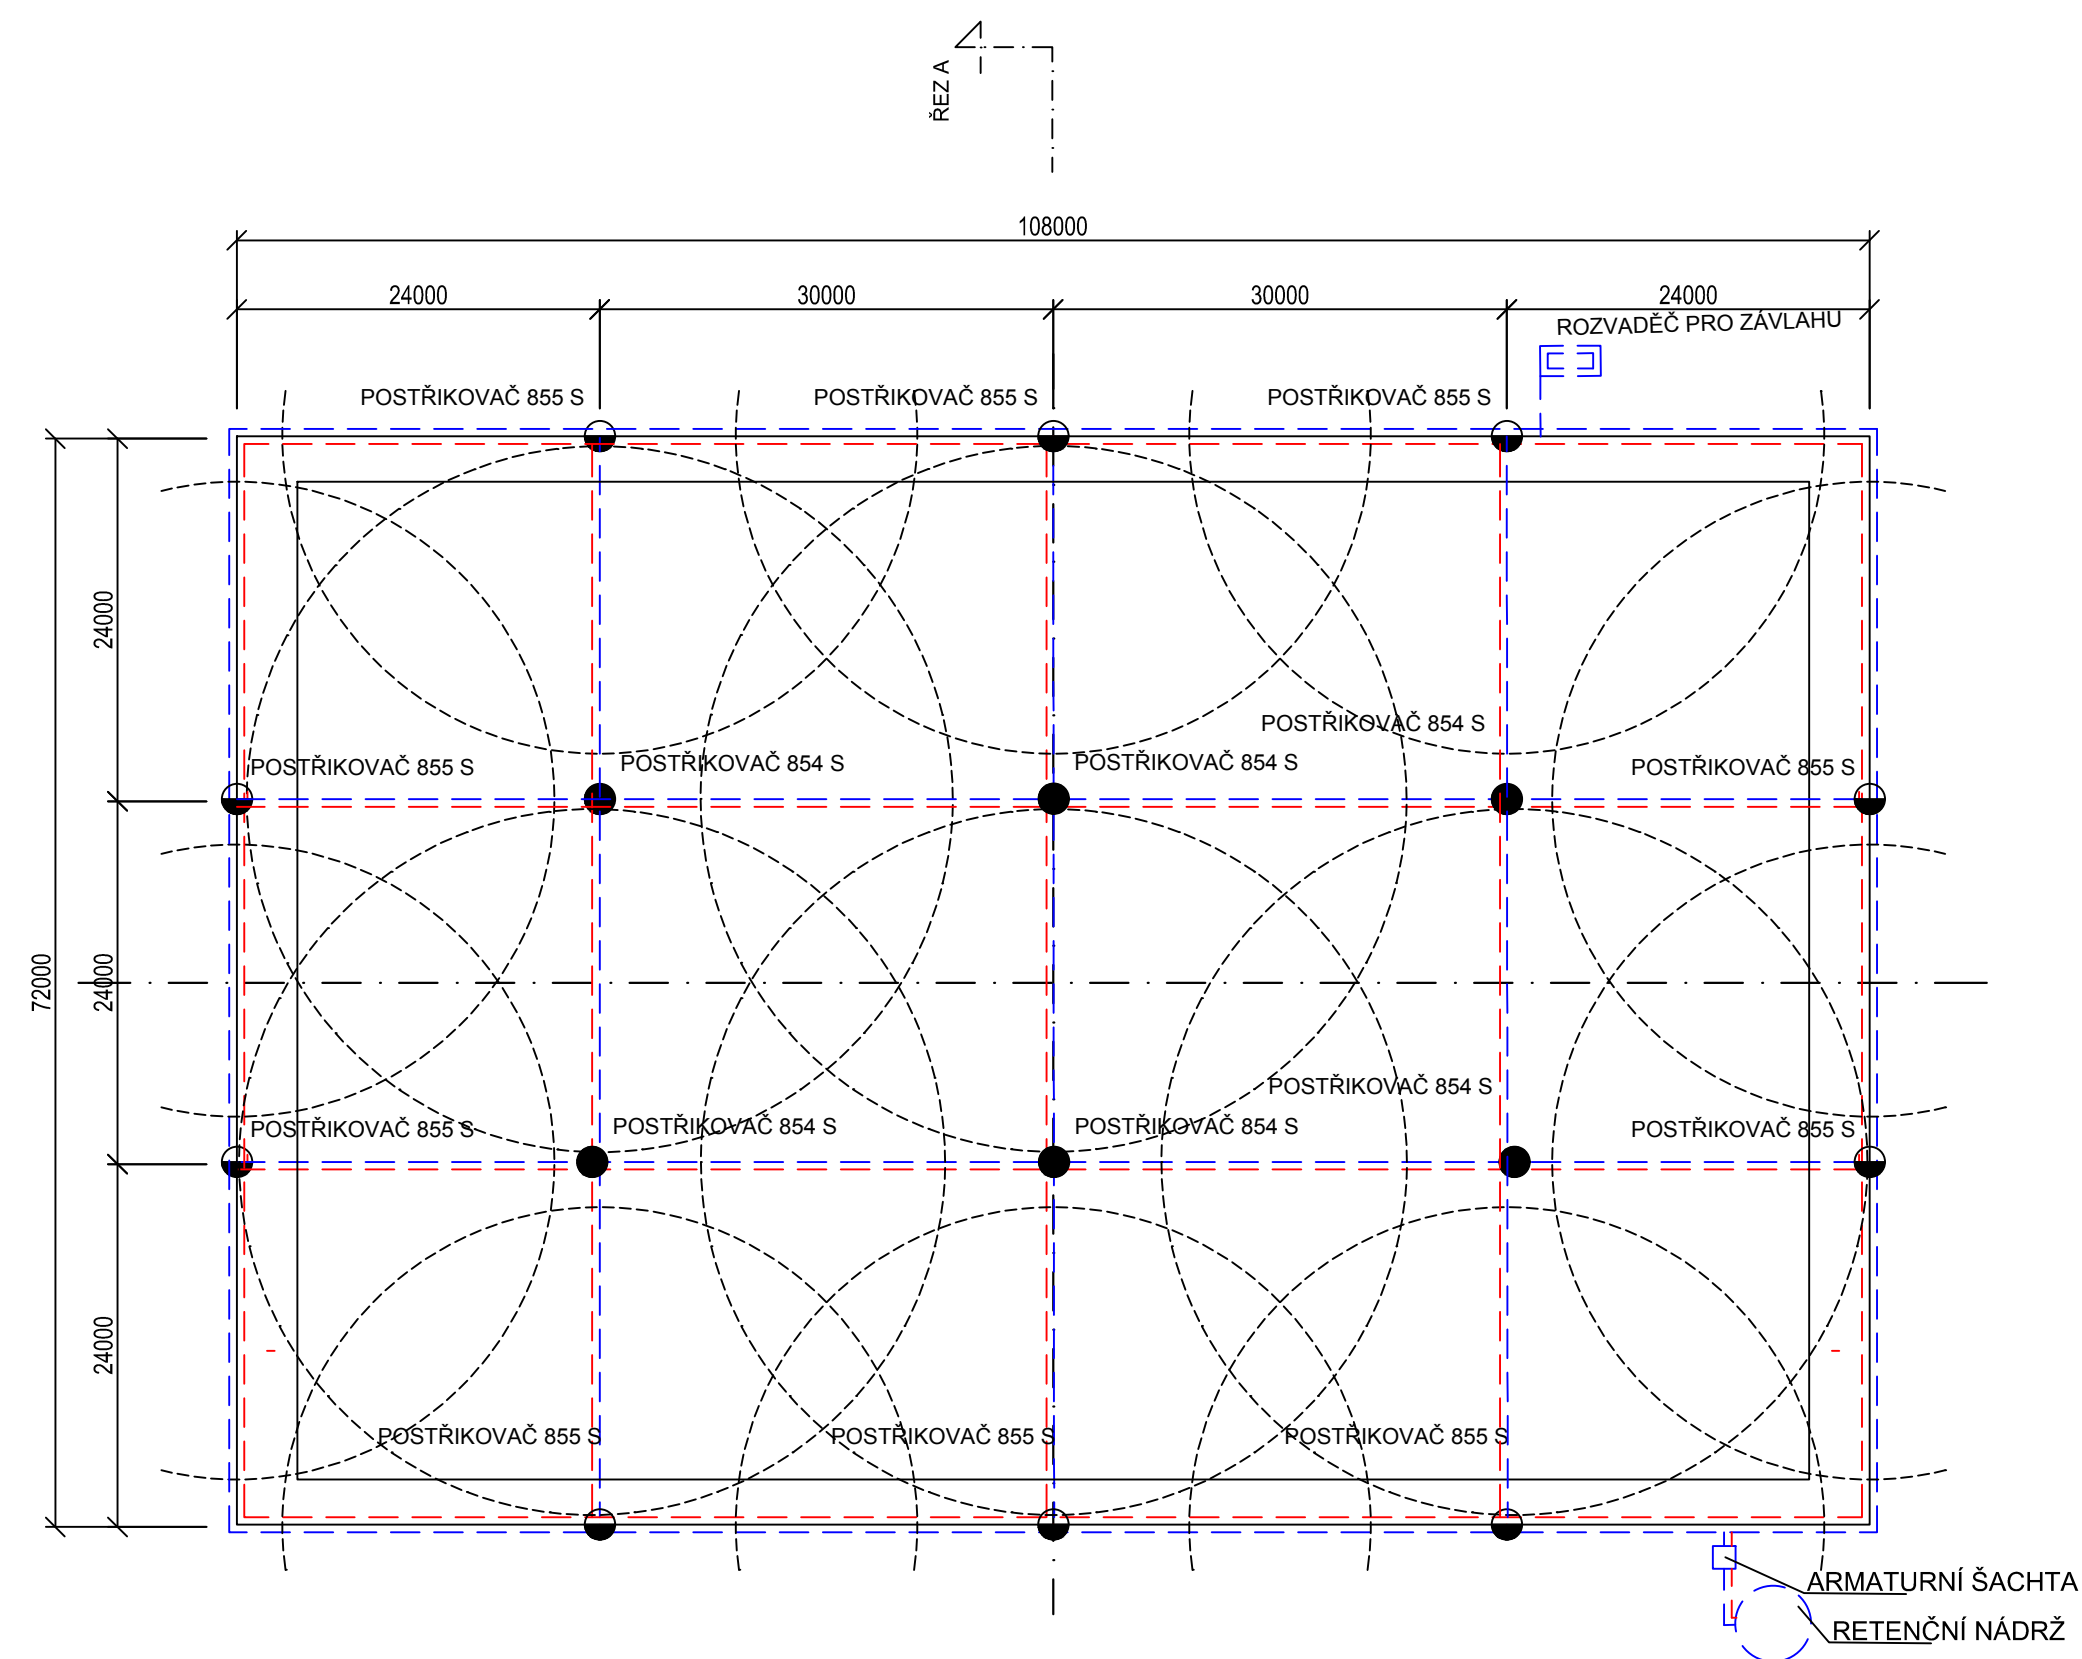


LEGENDA

- kabely NN napájení postřikovačů
- rozvody vody k postřikovačům
- dostřik jednotlivých postřikovačů

Retenční nádrž pro závlahu 15 m3
Armaturní šachta plastová 1,5 x 1,5 x 1,2 m s osazením filtru a armatur pro vypouštění

- POSTŘIKOVAČ 855 S NASTAVITELNOU VÝSEČÍ
TRYSKA 57, RADIUS 27,1 m, PRŮTOK 165 l/min, TLAK 5,5 bar
- POSTŘIKOVAČ 854 S CELOKRUHOVÝ
TRYSKA 57, RADIUS 27,1 m, PRŮTOK 165 l/min, TLAK 5,5 bar

SOUŘADNICOVÝ SYSTÉM : JTSK
VÝŠKOVÝ SYSTÉM : BALT PO VYROVNÁNÍ
0,000 = 170,080 m n. m.

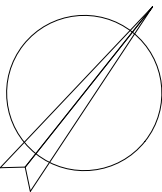

HL. PROJEKTANT ING.ARCH.JANSKÝ Z.	ZODP. PROJEKTANT ING. JANSKÝ T.	VYPRACOVAL ING.ARCH. PERGLOVÁ I.	KONTROLOVAL ING.ARCH.JANSKÝ Z.		
MÍSTO STAVBY DOLNÍ BOJANOVICE, PERC. Č. 1461/1					
INVESTOR –					
AKCE				DATUM	08/2015
FOTBALOVÉ HRŠTĚ				FORMÁT	6 A4
REKONSTRUKCE FOTBALOVÉHO HRŠTĚ				STUPEŇ	UR
				ZAK. Č.	–
				MĚŘITKO	1:500
VÝKRES				Č. SOUPRAVY	Č. VÝKRESU
ZÁVLAHA					3