


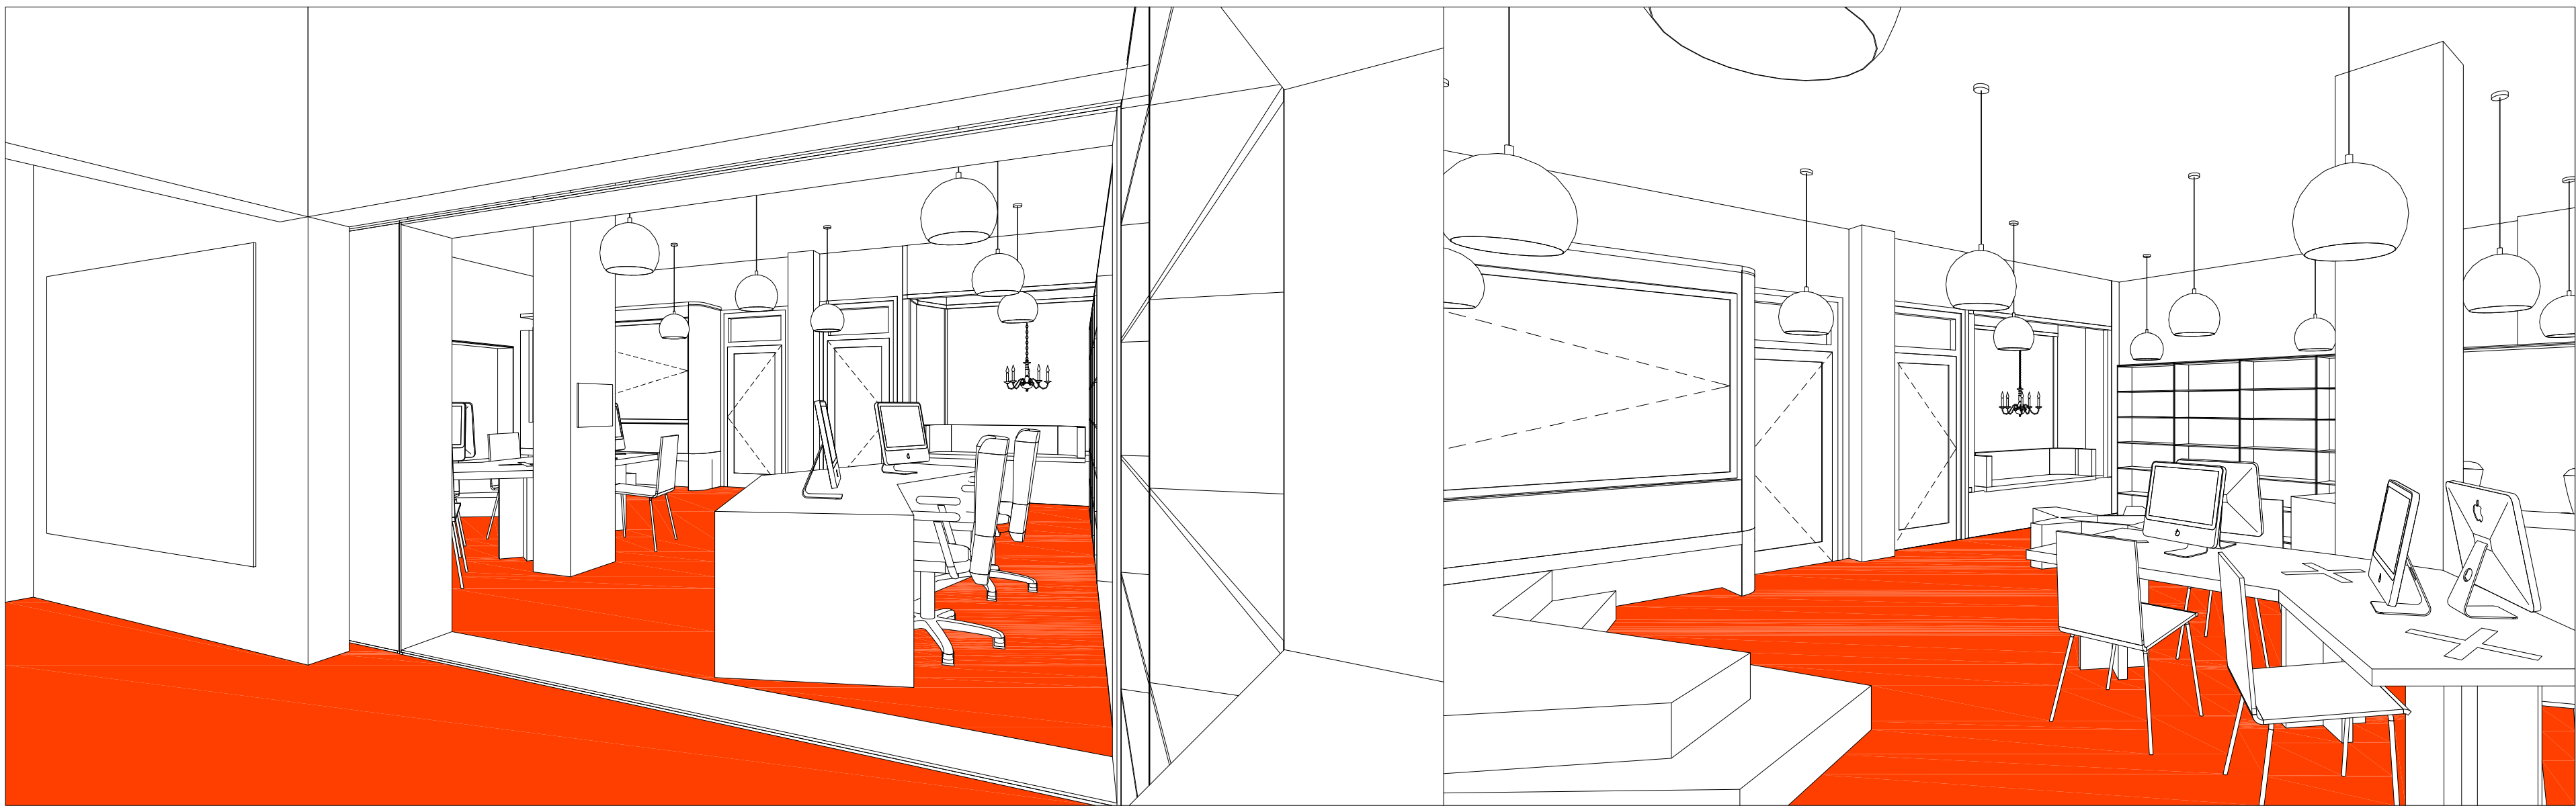

±0,000 = ÚROVEŇ PODLAHY 1.NP

PROJEKT

ŘEŠENÍ INTERIÉRU POBOČKY MĚSTSKÉ KNIHOVNY

MILADY HORÁKOVÉ Č.P. 387, K.Ú. HOLEŠOVCE, PRAHA 7

STAVEBNÍK

MĚSTSKÁ ČÁST PRAHA 7
ÚŘAD MĚSTSKÉ ČÁSTI PRAHA 7
NÁBŘ. KPT. JAROŠE 1000
170 00 PRAHA 7

ARCHITEKT

ING. ARCH. BARBORA KOPEČNÁ

VYPRACOVAL

ING. ARCH. BARBORA KOPEČNÁ
ING. ARCH. LUCIA HÚSKOVÁ

PROJEKTANT ČÁSTI



ATELIER KOOA
MUSÍLKOVA 325/68
150 00 PRAHA 5
+420 777 077 820
ATELIER@KOOA.CZ

ČÍSLO ZAKÁZKY / DATUM

DK010 / LISTOPAD 2016

STUPEŇ PROJEKTU

DPS_INTERIÉR

FORMÁT / MĚŘITKO


3A4 / -

ČÍSLO VÝKRESU

I.02

OBSAH

PERSPEKTIVY

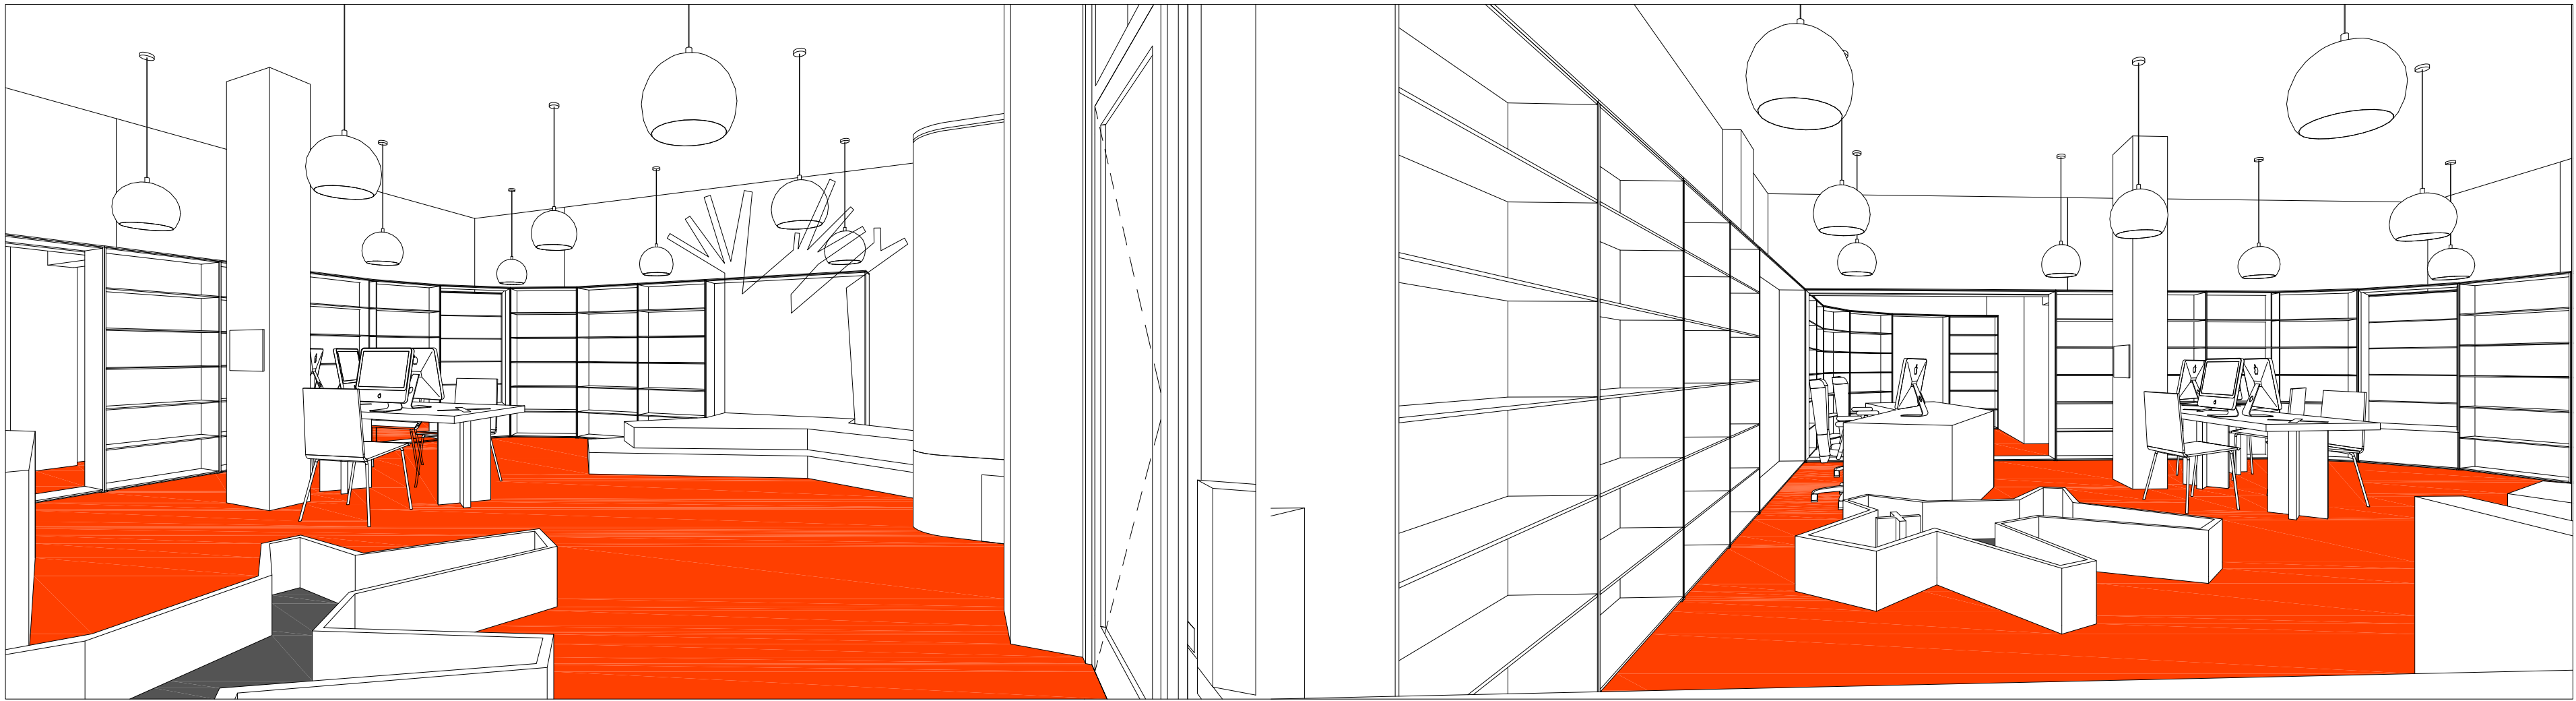

±0,000 = ÚROVEŇ PODLAHY 1.NP

PROJEKT

ŘEŠENÍ INTERIÉRU POBOČKY MĚSTSKÉ KNIHOVNY

MILADY HORÁKOVÉ Č.P. 387, K.Ú. HOLEŠOVCE, PRAHA 7

STAVEBNÍK

MĚSTSKÁ ČÁST PRAHA 7
ÚŘAD MĚSTSKÉ ČÁSTI PRAHA 7
NÁBŘ. KPT. JAROŠE 1000
170 00 PRAHA 7

ARCHITEKT

ING. ARCH. BARBORA KOPEČNÁ

VYPRACOVAL

ING. ARCH. BARBORA KOPEČNÁ
ING. ARCH. LUCIA HÚSKOVÁ

PROJEKTANT ČÁSTI



ATELIER KOOA
MUSÍLKOVA 325/68
150 00 PRAHA 5
+420 777 077 820
ATELIER@KOOA.CZ

ČÍSLO ZAKÁZKY / DATUM

DK010 / LISTOPAD 2016

STUPEŇ PROJEKTU

DPS_INTERIÉR

FORMÁT / MĚŘITKO


3A4 / -

ČÍSLO VÝKRESU

I.03

OBSAH

PERSPEKTIVY

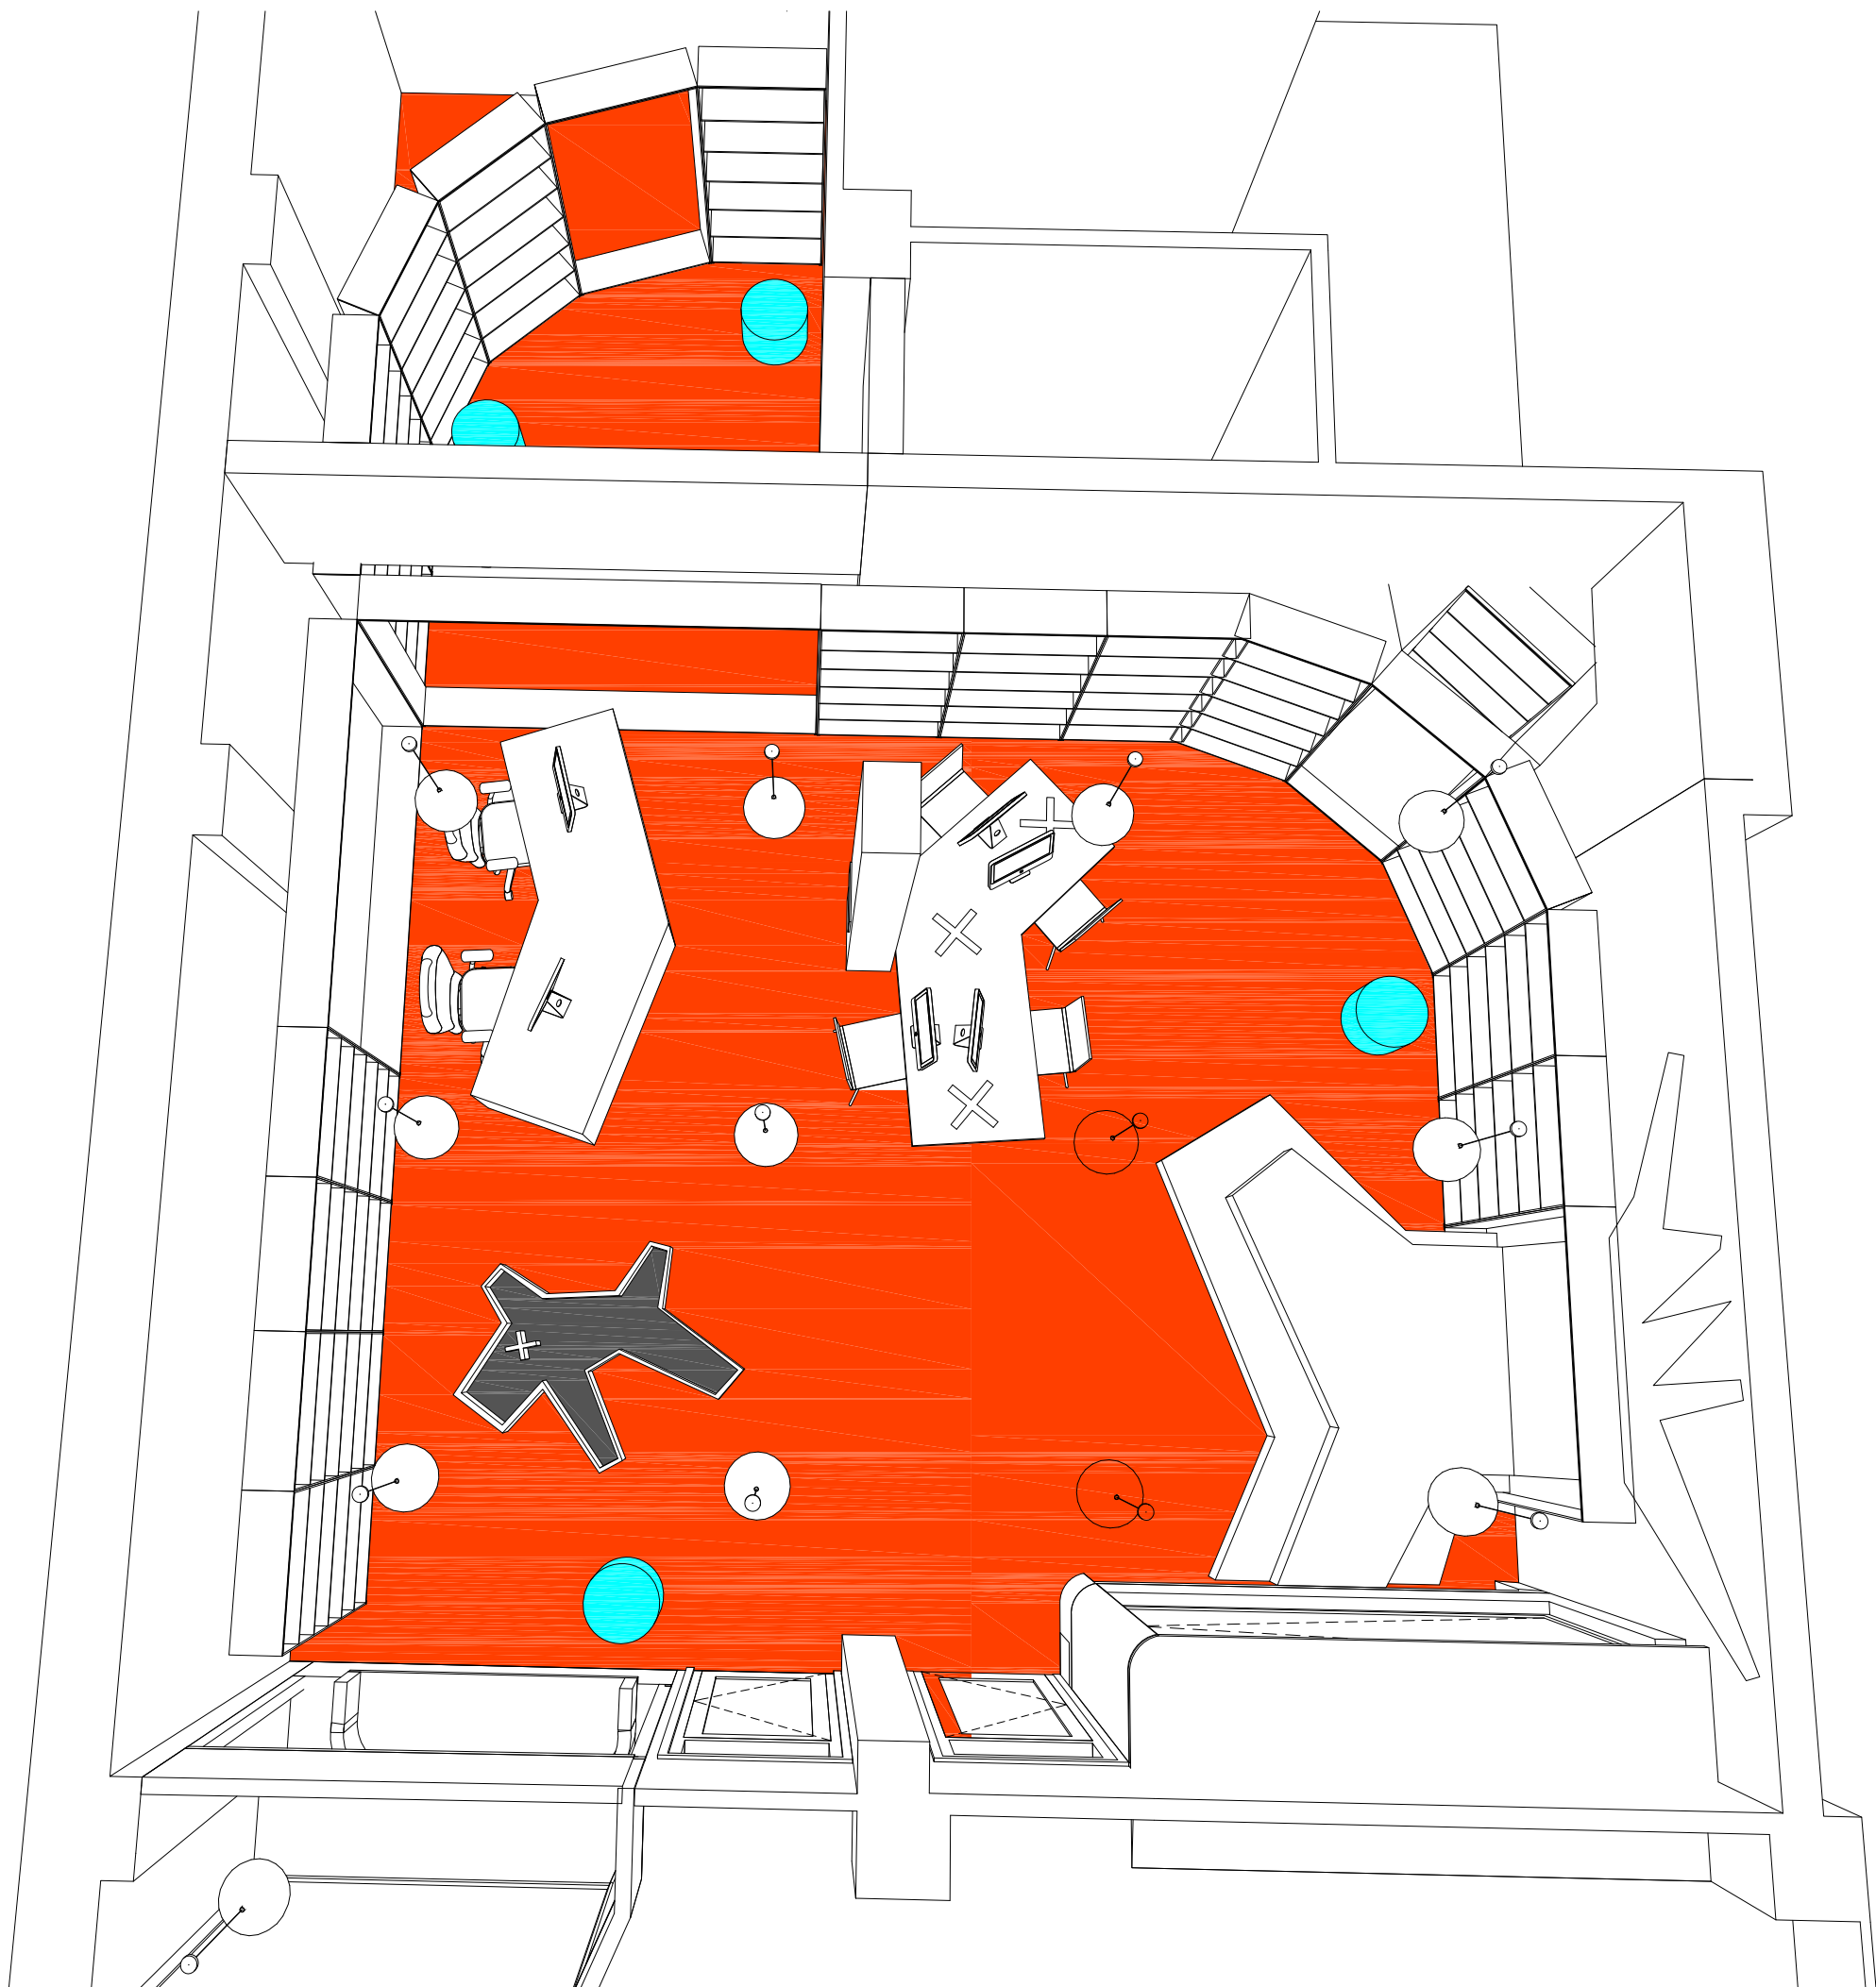

±0,000 = ÚROVEŇ PODLAHY 1.NP

PROJEKT

ŘEŠENÍ INTERIÉRU POBOČKY MĚSTSKÉ KNIHOVNY

MILADY HORÁKOVÉ Č.P. 387, K.Ú. HOLEŠOVCE, PRAHA 7

STAVEBNÍK

MĚSTSKÁ ČÁST PRAHA 7
ÚŘAD MĚSTSKÉ ČÁSTI PRAHA 7
NÁBŘ. KPT. JAROŠE 1000
170 00 PRAHA 7

ARCHITEKT

ING. ARCH. BARBORA KOPEČNÁ

VYPRACOVAL

ING. ARCH. BARBORA KOPEČNÁ
ING. ARCH. LUCIA HÚSKOVÁ

PROJEKTANT ČÁSTI



ATELIER KOOA
MUSÍLKOVA 325/68
150 00 PRAHA 5
+420 777 077 820
ATELIER@KOOA.CZ

ČÍSLO ZAKÁZKY / DATUM

DK010 / LISTOPAD 2016

STUPEŇ PROJEKTU

DPS_INTERIÉR

FORMÁT / MĚŘITKO

3A4 / -

ČÍSLO VÝKRESU

I.04

OBSAH

PERSPEKTIVY