

ZMENŠENO PRO TISK NA A4

POZNÁMKA:
NESLOUŽÍ JAKO VÝROBNÍ DOKUMENTACE,
VŠECHNY ROZMĚRY MUSEJÍ BÝT
PŘEKONTROLOVÁNY NA STAVBĚ A
ODSOUHLASENY INVESTOREM A ARCHITEKTEM

±0,000 = ÚROVEŇ PODLAHY 1.NP

PROJEKT

ŘEŠENÍ INTERIÉRU POBOČKY
MĚSTSKÉ KNIHOVNY

MILADY HORÁKOVÉ Č.P. 387, K.O. HOLEŠOVCE, PRAHA 7

STAVEBNÍK

MĚSTSKÁ ČÁST PRAHA 7

ÚŘAD MĚSTSKÉ ČÁSTI PRAHA 7

NÁBŘ. KPT. JAROŠE 1000

170.00 PRAHA 7

ARCHITEKT

ING. ARCH. BARBORA KOPEČNÁ

VYPRACOVAL

ING. ARCH. BARBORA KOPEČNÁ
MGA. MARTIN GABAŠ

PROJEKTANT ČÁSTI



ATELIER KOOA
MUSÍLKOVÁ 325/68
150.00 PRAHA 5
+420 777 077 820
ATELIER@KOOA.CZ

ČÍSLO ZAKÁZKY / DATUM

DK010 / LISTOPAD 2016

STUPĚŇ PROJEKTU

PODKLAD PRO VÝROBNÍ DOKUMENTACI

FORMÁT / MĚŘÍTKO



6A4 / 1:10

ČÍSLO VÝKRESU

T.00

OBSAH

TRUHLÁŘSKÉ VÝROBKY

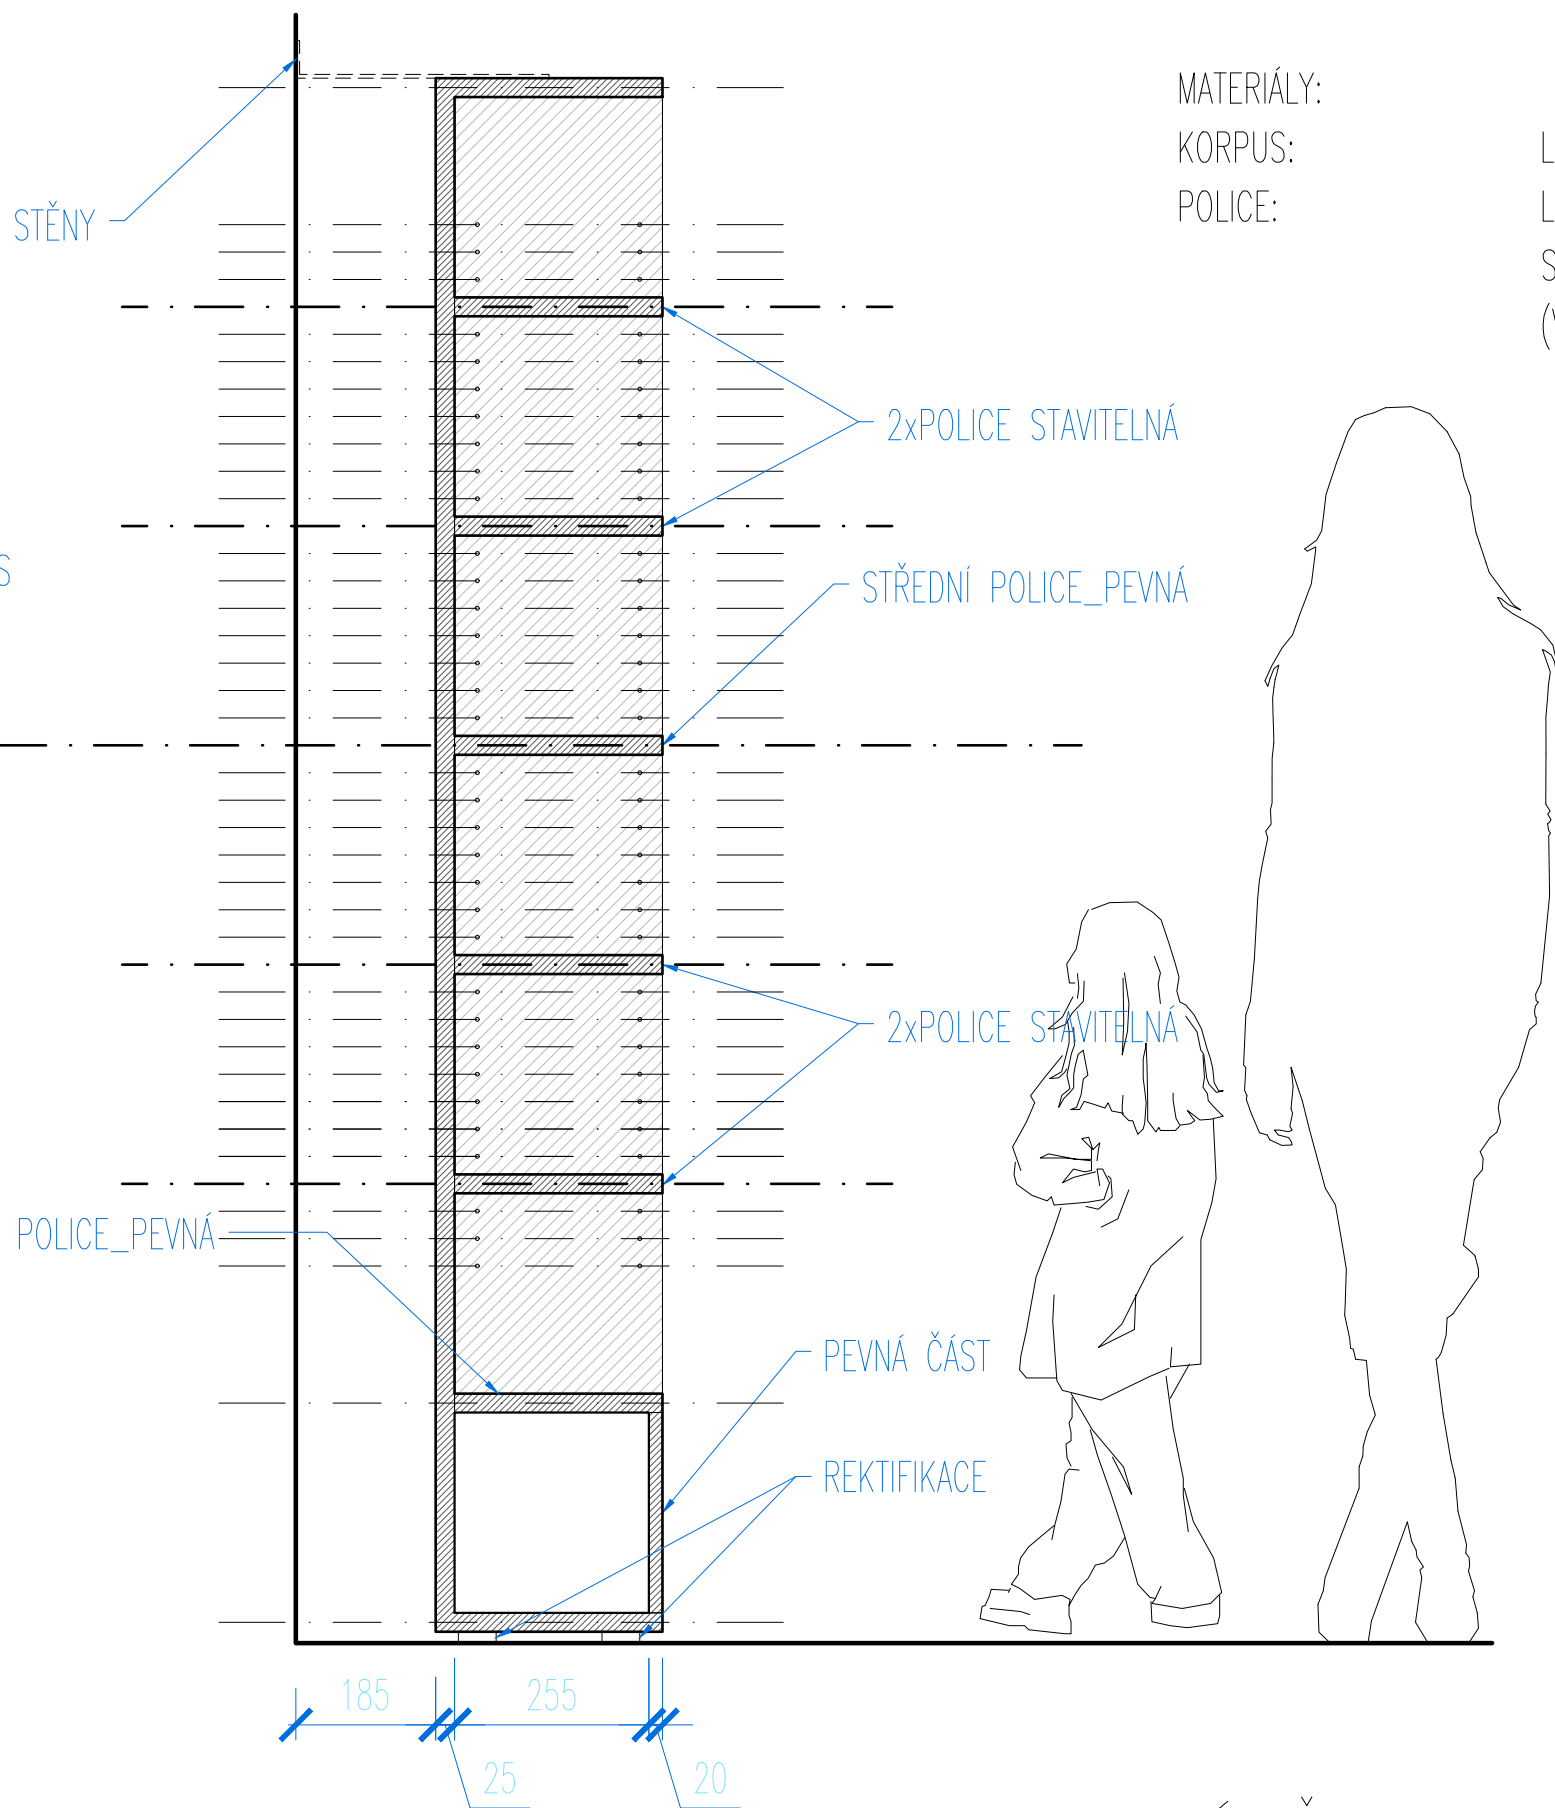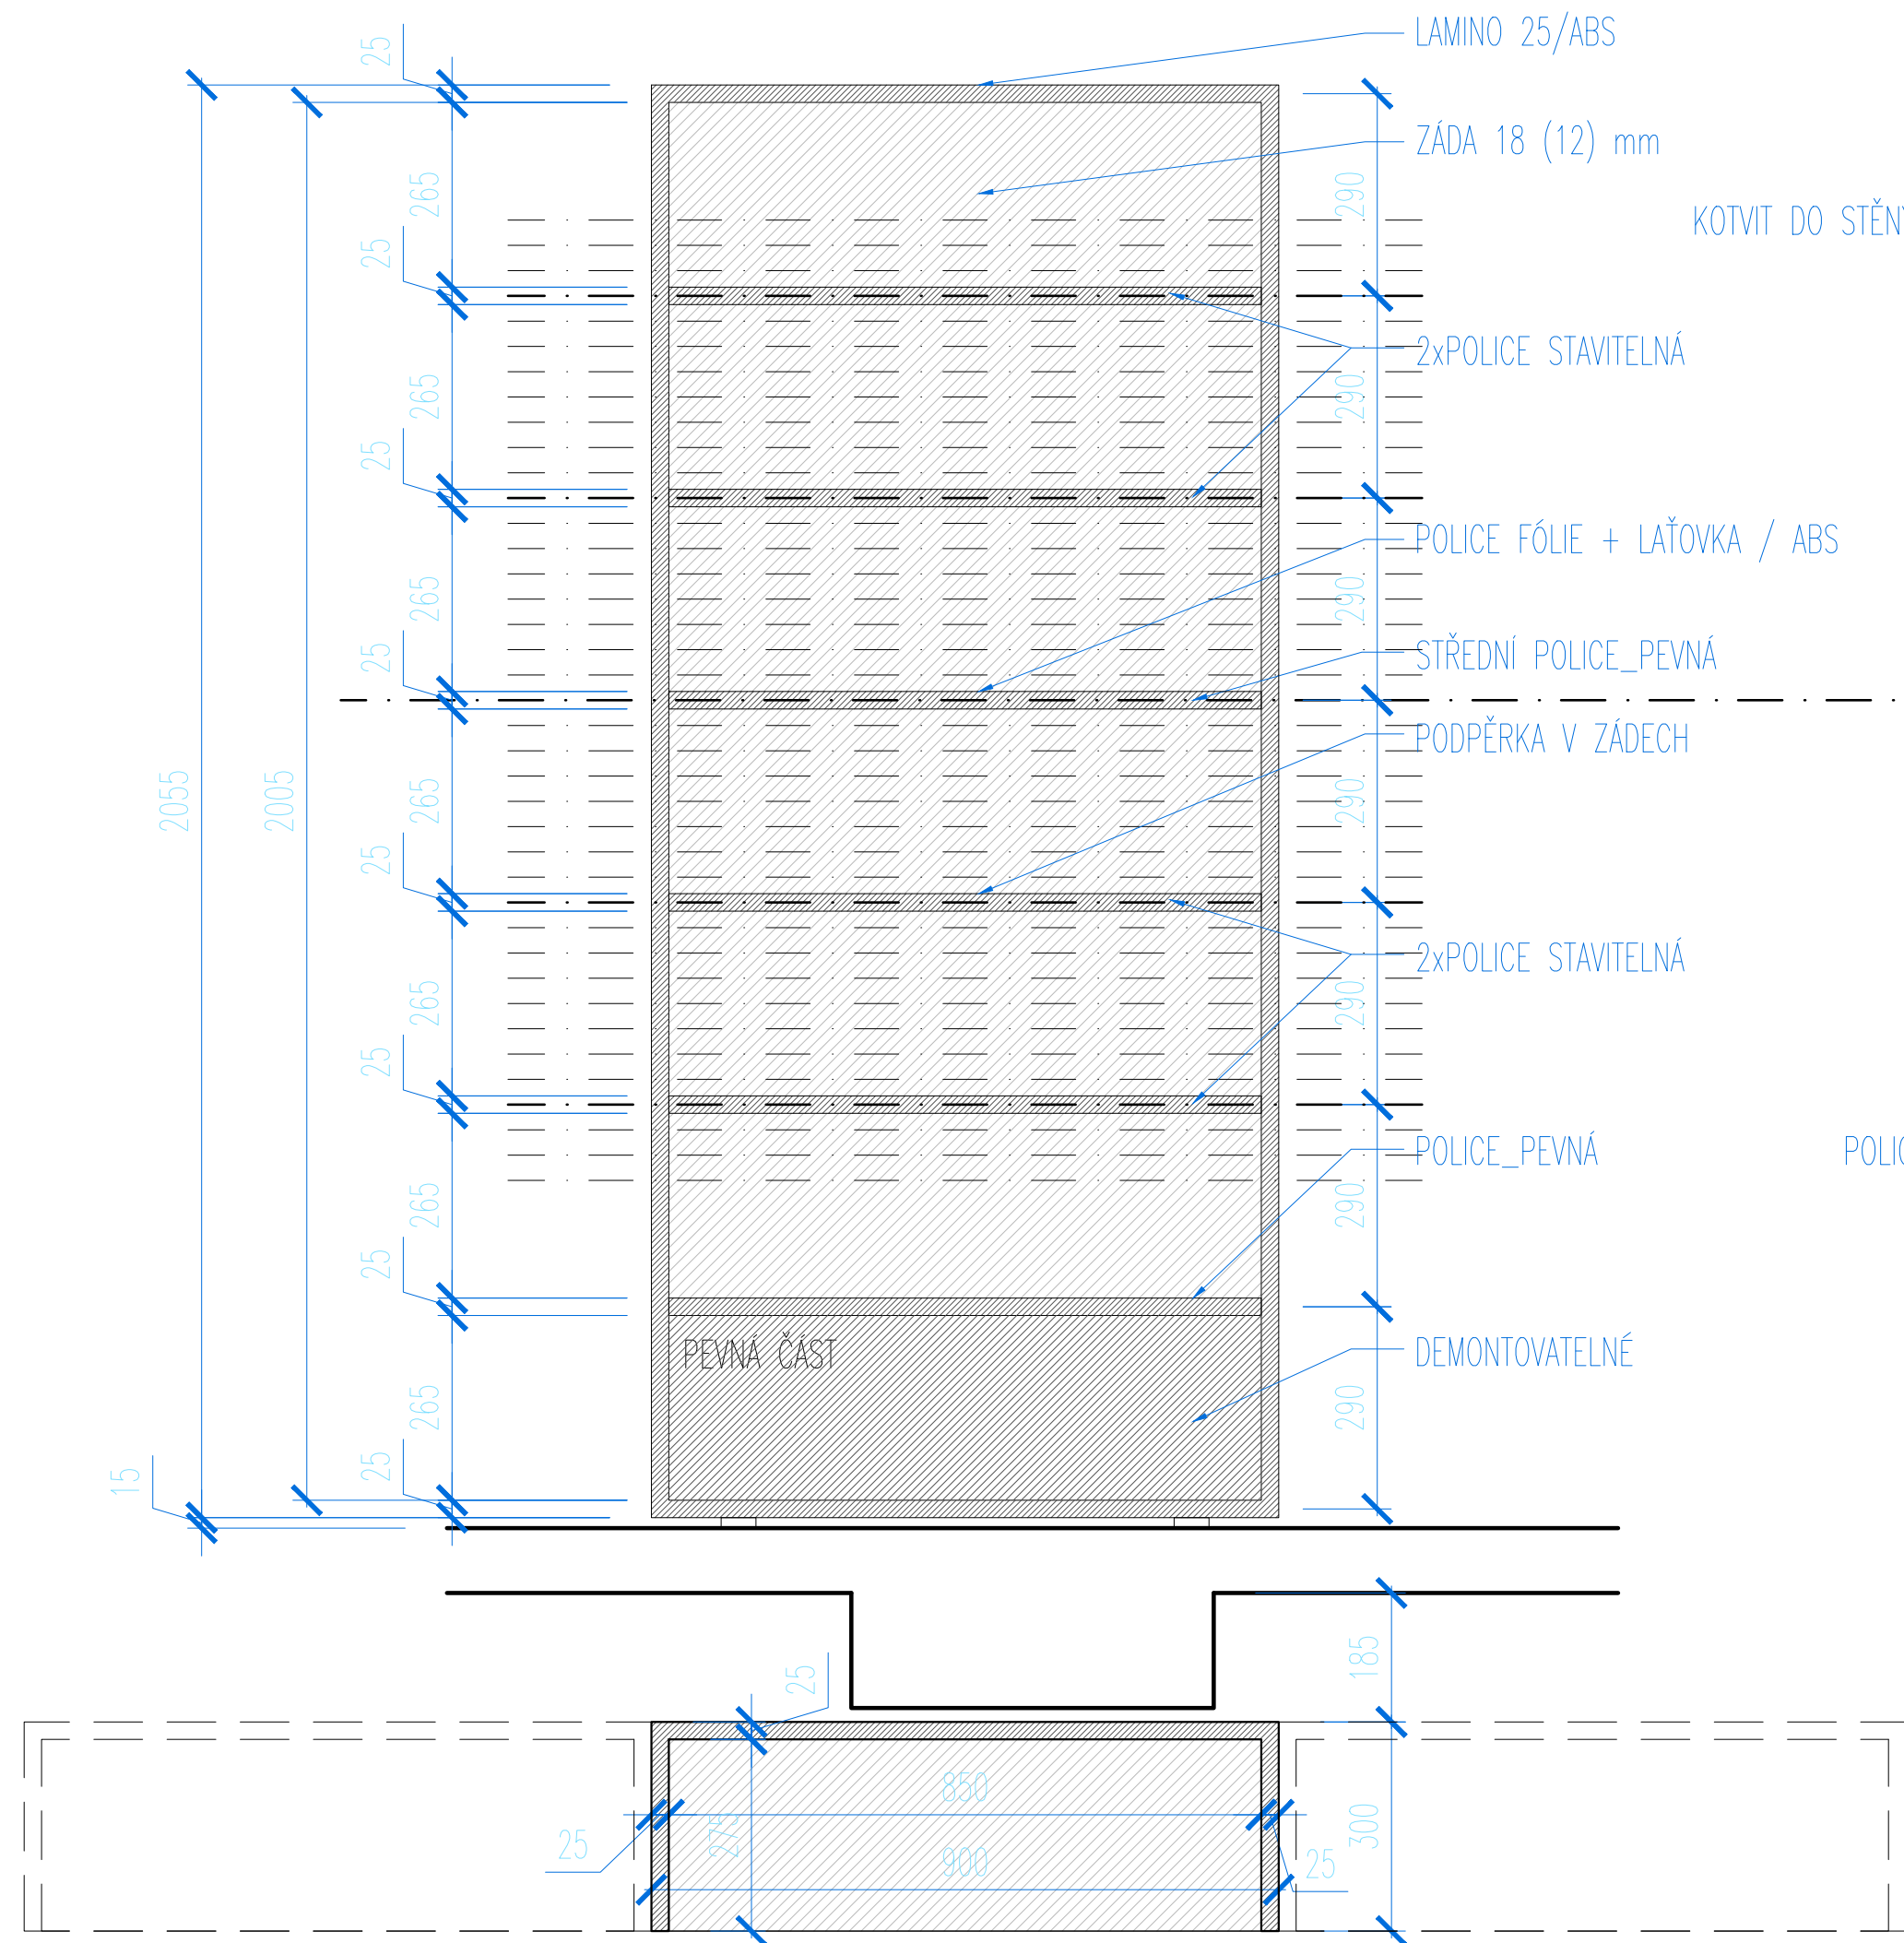

MATERIÁLY:
KORPUS:
POLICE:

LAMINO ČERNÉ (EGGER U999 ST2)
LAŤOVÁ DESKA, FÓLIE SHODNÁ
S LAMINEM NA DESCE Z LAŤOVKY
(VYŠŠÍ PEVNOST STAVITELNÝCH POLIC)

POZNÁMKA:
NESLOUŽÍ JAKO VÝROBNÍ DOKUMENTACE,
VŠECHNY ROZMĚRY MUSEJÍ BÝT
PŘEKONTROLOVÁNY NA STAVBĚ A
ODSOUHLASENY INVESTOREM A ARCHITEKTEM

±0,000 = ÚROVEŇ PODLAHY 1.NP

PROJEKT

ŘEŠENÍ INTERIÉRU POBOČKY
MĚSTSKÉ KNIHOVNY

MILADY HORÁKOVÉ Č.P. 387, K.Ú. HOLEŠOVCE, PRAHA 7

STAVEBNÍK

MĚSTSKÁ ČÁST PRAHA 7
ÚŘAD MĚSTSKÉ ČÁSTI PRAHA 7
NÁBŘ. KPT. JAROŠE 1000
170 00 PRAHA 7

ARCHITEKT

ING. ARCH. BARBORA KOPEČNÁ

VYPRACOVAL

ING. ARCH. BARBORA KOPEČNÁ
ING. ARCH. LUCIA HÚSKOVÁ

PROJEKTANT ČÁSTI



ATELIER KOOA
MUSÍLKOVA 325/68
150 00 PRAHA 5
+420 777 077 820
ATELIER@KOOA.CZ

ČÍSLO ZAKÁZKY / DATUM DK010 / LISTOPAD 2016

STUPEŇ PROJEKTU
PODKLAD PRO VÝROBNÍ DOKUMENTACI

FORMÁT / MĚŘITKO A4 / 1:10



ČÍSLO VÝKRESU T.01a

OBSAH

KNIHOVNÍ REGÁL_VARIANTA A

VARIANTA S PLNÝM ČELEM DOLE:

8x

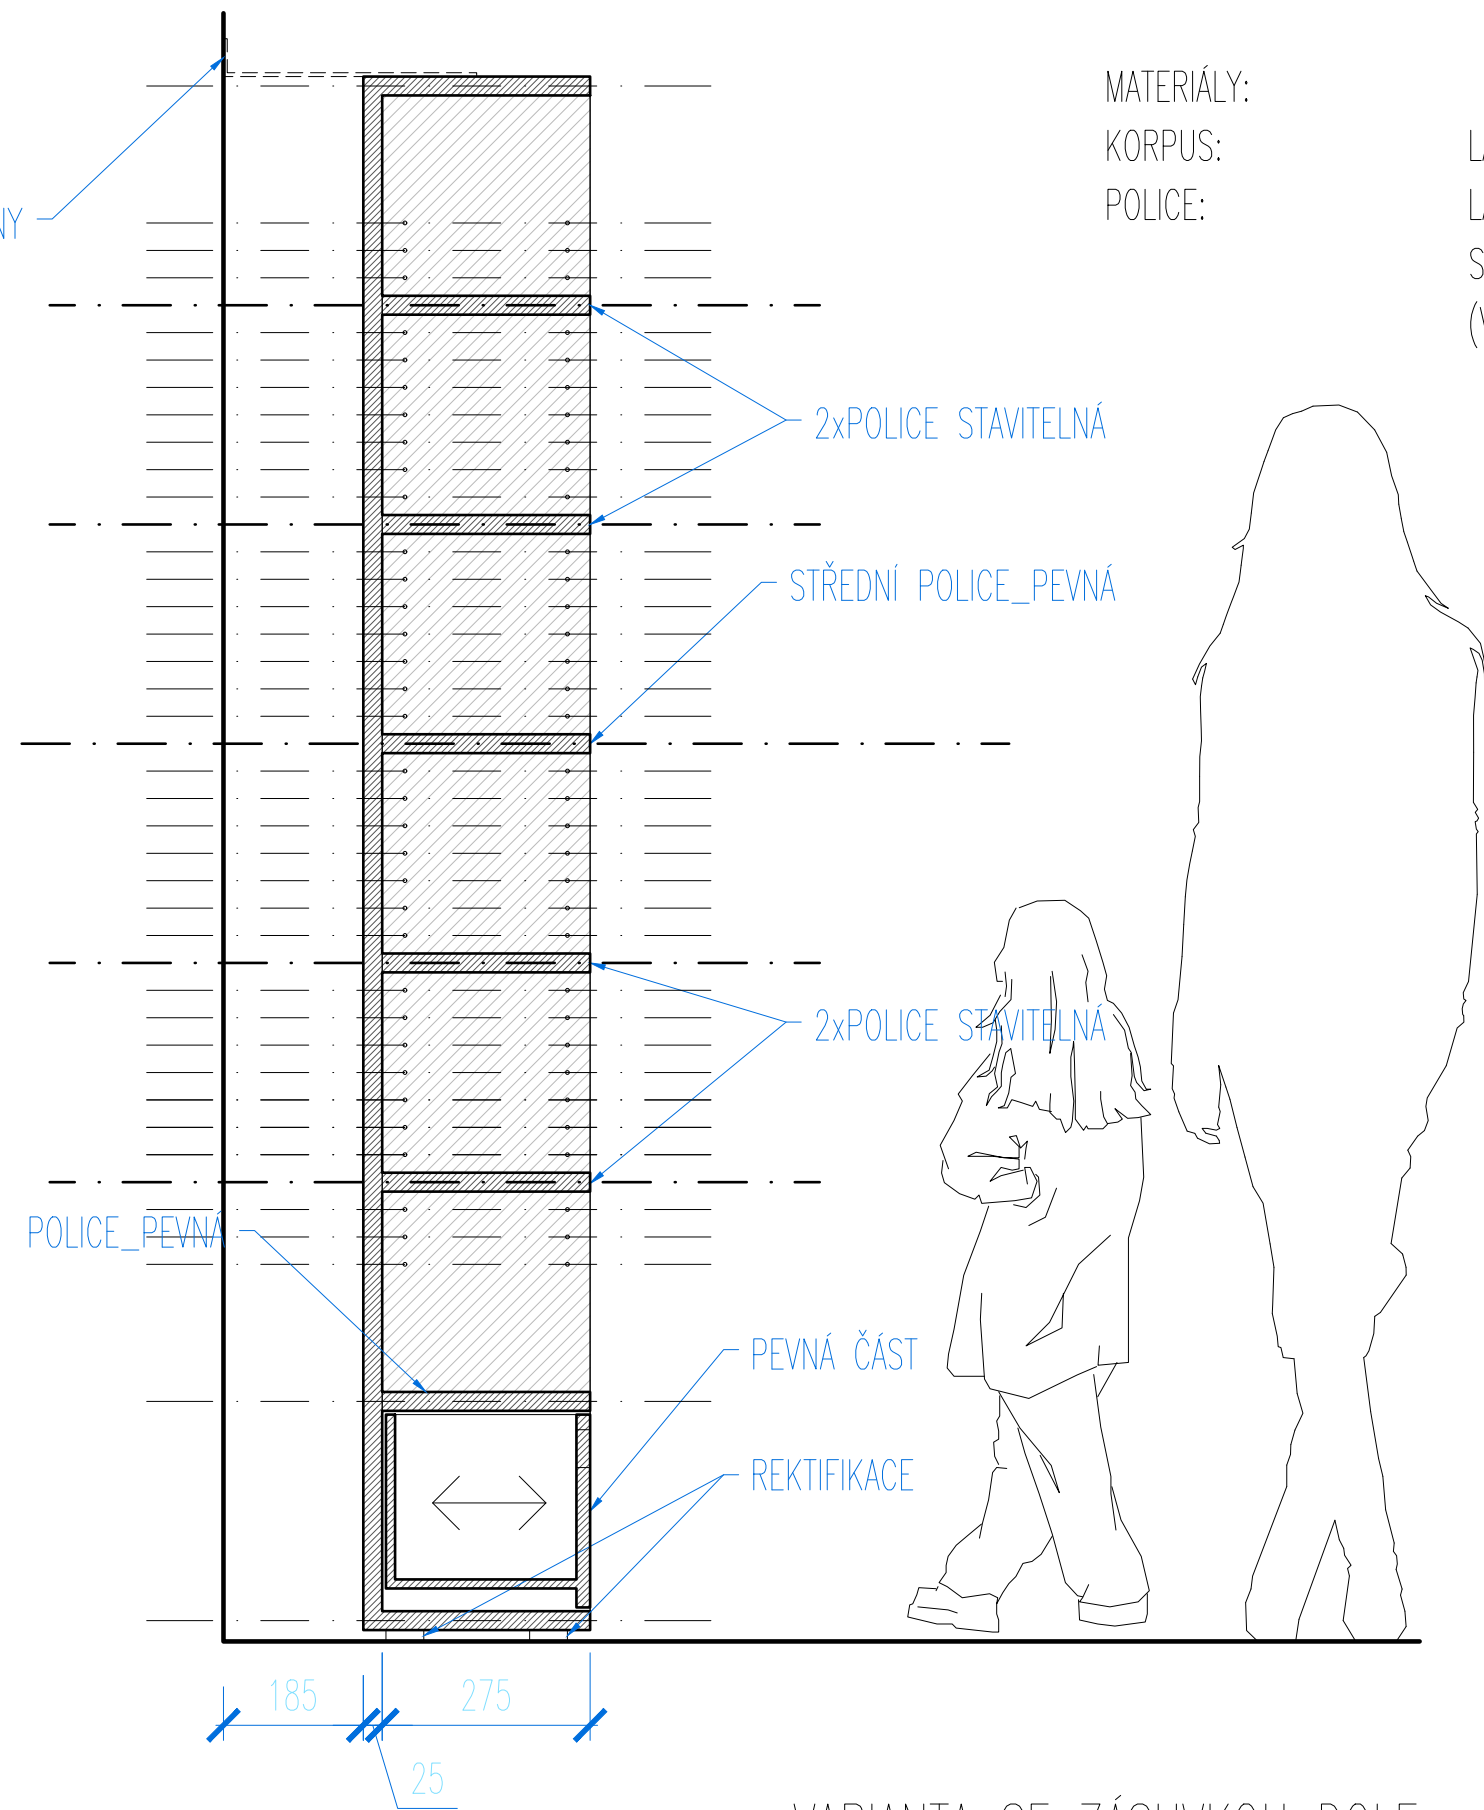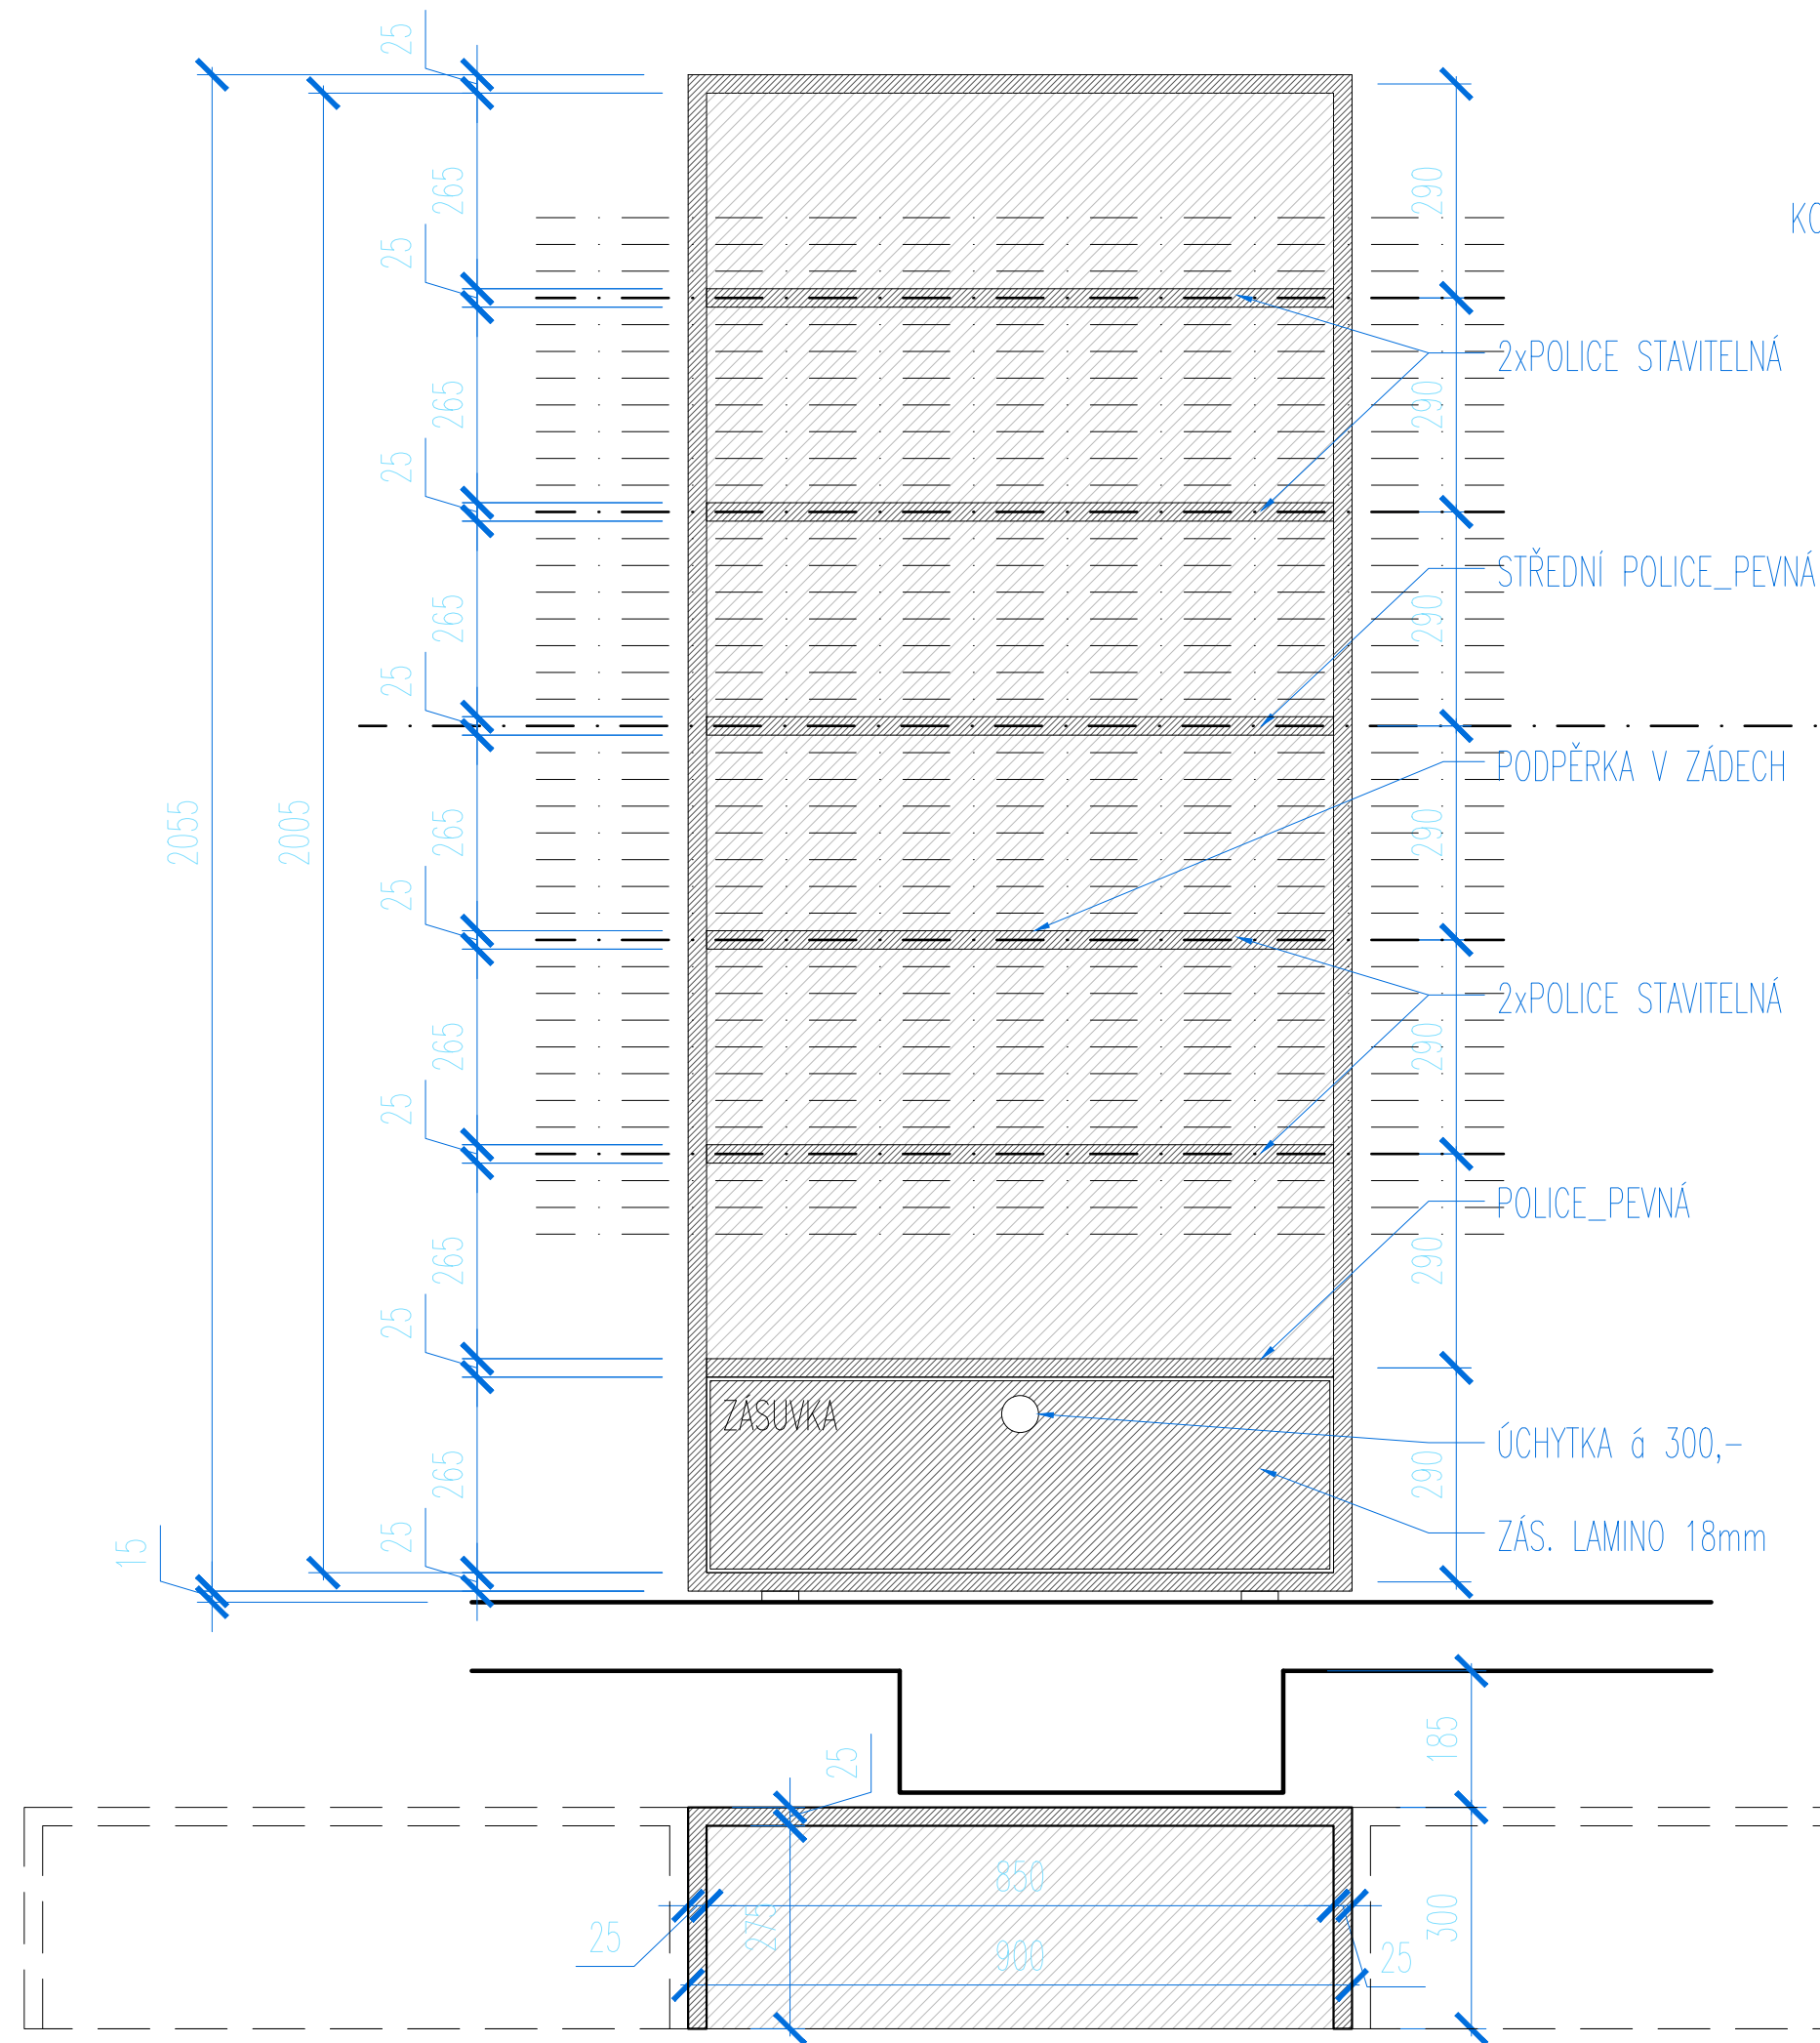

MATERIÁLY:
KORPUS:
POLICE:

LAMINO ČERNÉ (EGGER U999 ST2)
LAŤOVÁ DESKA, FÓLIE SHODNÁ
S LAMINEM NA DESCE Z LAŤOVKY
(VYŠŠÍ PEVNOST STAVITELNÝCH POLIC)

POZNÁMKA:
NESLOUŽÍ JAKO VÝROBNÍ DOKUMENTACE,
VŠECHNY ROZMĚRY MUSEJÍ BÝT
PŘEKONTROLOVÁNY NA STAVBĚ A
ODSOUHLASENY INVESTOREM A ARCHITEKTEM

±0,000 = ÚROVEŇ PODLAHY 1.NP

PROJEKT

ŘEŠENÍ INTERIÉRU POBOČKY
MĚSTSKÉ KNIHOVNY

MILADY HORÁKOVÉ Č.P. 387, K.Ú. HOLEŠOVCE, PRAHA 7

STAVEBNÍK
MĚSTSKÁ ČÁST PRAHA 7
ÚŘAD MĚSTSKÉ ČÁSTI PRAHA 7
NÁBŘ. KPT. JAROŠE 1000
170 00 PRAHA 7

ARCHITEKT
ING. ARCH. BARBORA KOPEČNÁ

VYPRACOVAL
ING. ARCH. BARBORA KOPEČNÁ
ING. ARCH. LUCIA HÚSKOVÁ

PROJEKTANT ČÁSTI
ATELIER KOOA
MUSÍLKOVA 325/68
150 00 PRAHA 5
+420 777 077 820
ATELIER@KOOA.CZ

ČÍSLO ZAKÁZKY / DATUM
DK010 / LISTOPAD 2016

STUPEŇ PROJEKTU
PODKLAD PRO VÝROBNÍ DOKUMENTACI


FORMÁT / MĚŘITKO
3A4 / 1:10

ČÍSLO VÝKRESU
T.01b

OBSAH
KNIHOVNÍ REGÁL_VARIANTA B

VARIANTA SE ZÁSUVKOU DOLE:

7x

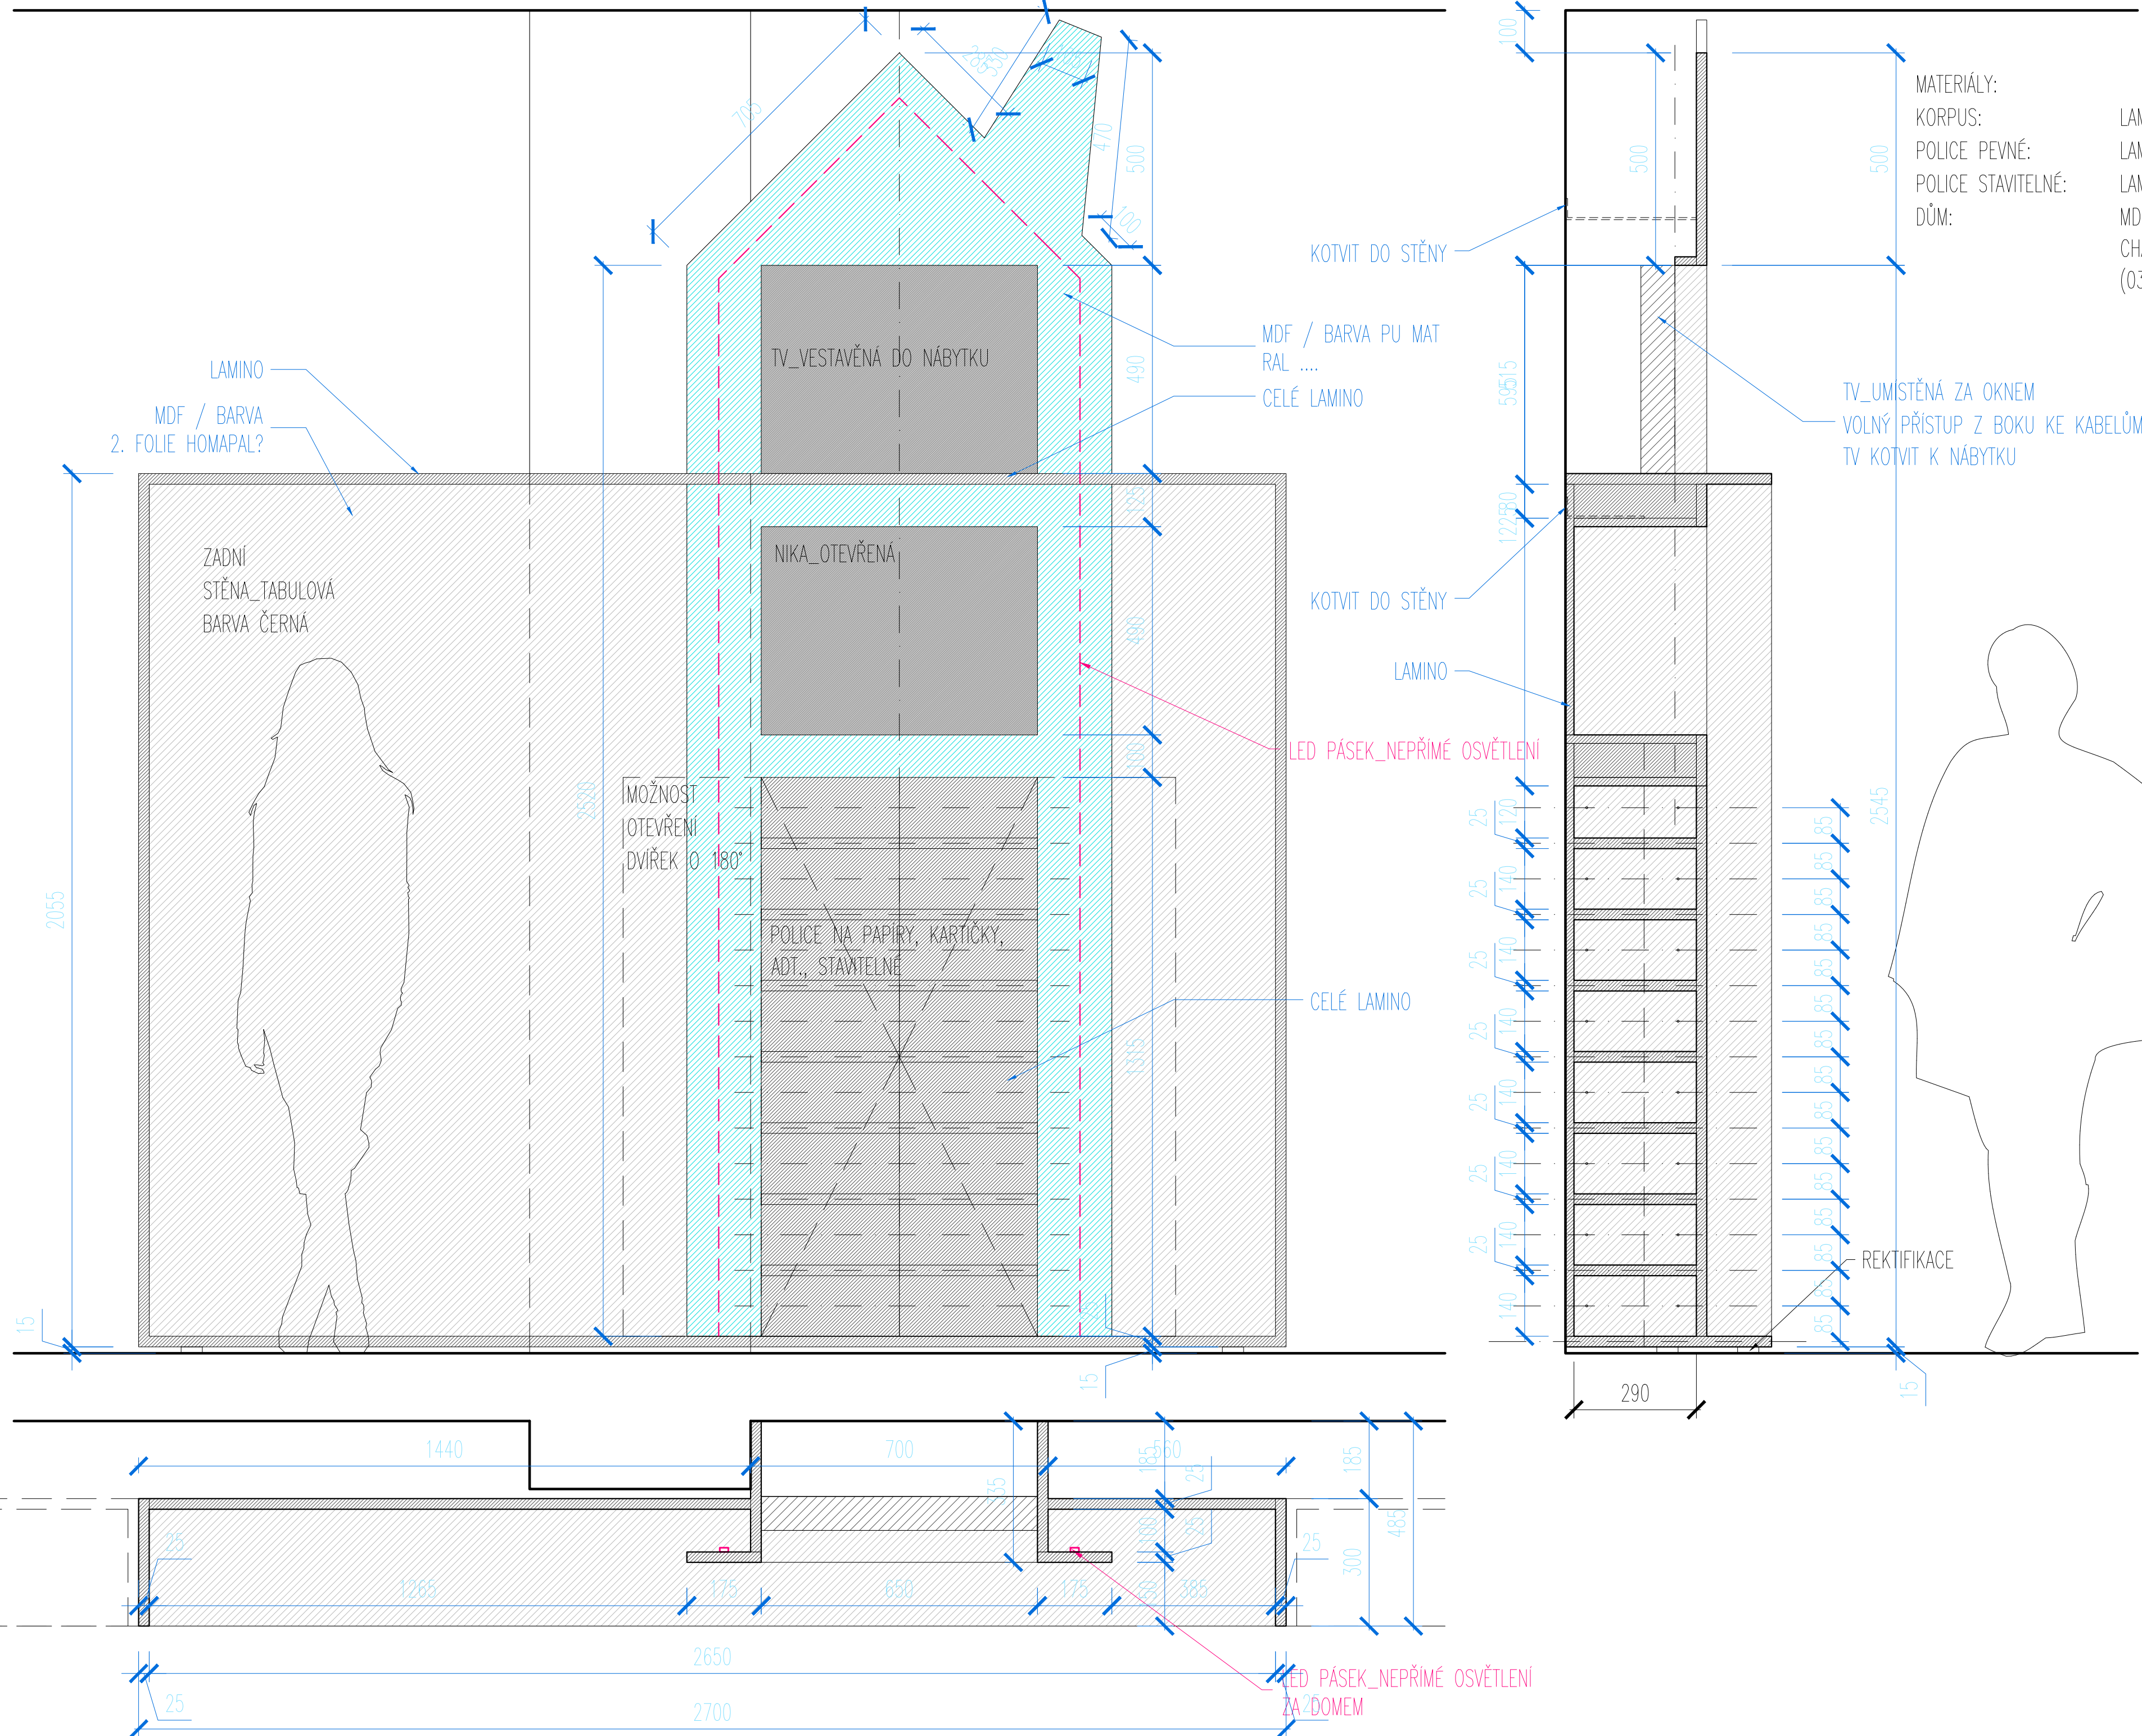

LAMINO ČERNÉ (EGGER U999 ST2)
LAMINO ČERNÉ (EGGER U999 ST2)
LAMINO ČERNÉ (NEBUDE ZÁTĚŽ OD KNIH)
MDF+TABULOVÝ NÁTĚŘ PEBEO ARDOISE
CHALKBOARD PAINT, ODSŤÍN TYRKYSOVÁ
(03 TURQUOISE)

POZNÁMKA:
NESLOUŽÍ JAKO VÝROBNÍ DOKUMENTACE,
VŠECHNY ROZMĚRY MUSEJÍ BÝT
PŘEKONTROLOVÁNY NA STAVBĚ A
ODSOUHLASENY INVESTOREM A ARCHITEKTEM

$\pm 0,000$ = ÚROVEŇ PODLAHY 1.NP

PROJEKT

ŘEŠENÍ INTERIÉRU POBOČKY MĚSTSKÉ KNIHOVNY

MILADY HORÁKOVÉ Č.P. 387, K.Ú. HOLEŠOVICE, PRAHA 7

STAVEBNÍK
MĚSTSKÁ ČÁST PRAHA 7
ÚŘAD MĚSTSKÉ ČÁSTI PRAHA 7
NÁBR. KPT. JAROŠE 1000
170 00 PRAHA 7

ARCHITEKT ING. ARCH. BARBORA KOPEČNÁ

VYPRACOVAL

PROJEKTANT ČÁSTI

ATELIER KOOA
MUSÍLKOVA 325/68
150 00 PRAHA 5
+420 777 077 820
ATELIER@KOOA.CZ

ČÍSLO ZAKÁZKY / DATUM DK010 / LISTOPAD 2016

STUPEŇ PROJEKTU
PODKLAD PRO VÝROBNÍ DOKUMENTACI

ČÍSLO VÝKRESU T 02a

OBSAH

REGÁL ZA VÝDEJNÍM PULTEM

MATERIÁLY:
RÁM PRŮCHODU: LAMINO ČERNÉ (EGGER U999 ST2)

T.02b

PRŮCHOD – RÁM LAMINO/ABS

ZTUŽUJÍCÍ PROFIL_KOTVENÍ
K NOVÉMU SDK PŘEKLADU

POZNÁMKA:
NESLOUŽÍ JAKO VÝROBNÍ DOKUMENTACE,
VŠECHNY ROZMĚRY MUSEJÍ BÝT
PŘEKONTROLOVÁNY NA STAVBĚ A
ODSOUHLASENY INVESTOREM A ARCHITEKTEM

±0,000 = ÚROVEŇ PODLAHY 1.NP

PROJEKT
**ŘEŠENÍ INTERIÉRU POBOČKY
MĚSTSKÉ KNIHOVNY**

MILADY HORÁKOVÉ Č.P. 387, K.Ú. HOLEŠOVICE, PRAHA 7

STAVEBNÍK
MĚSTSKÁ ČÁST PRAHA 7
ÚŘAD MĚSTSKÉ ČÁSTI PRAHA 7
NÁBŘ. KPT. JAROŠE 1000
170 00 PRAHA 7

ARCHITEKT
ING. ARCH. BARBORA KOPEČNÁ

VYPRACOVAL
ING. ARCH. BARBORA KOPEČNÁ
ING. ARCH. LUCIA HÚSKOVÁ

PROJEKTANT ČÁSTI
ATELIER KOOA
MUSÍLKOVA 325/68
150 00 PRAHA 5
+420 777 077 820
ATELIER@KOOA.CZ


ČÍSLO ZAKÁZKY / DATUM
DK010 / LISTOPAD 2016

STUPĚŇ PROJEKTU
PŮDKLAD PRO VÝROBNÍ DOKUMENTACI

FORMÁT / MĚŘÍTKO
3A4 / 1:10

ČÍSLO VÝKRESU
T.02b

OBSAH
PRŮCHOD DO ZADNÍ ČÁSTI

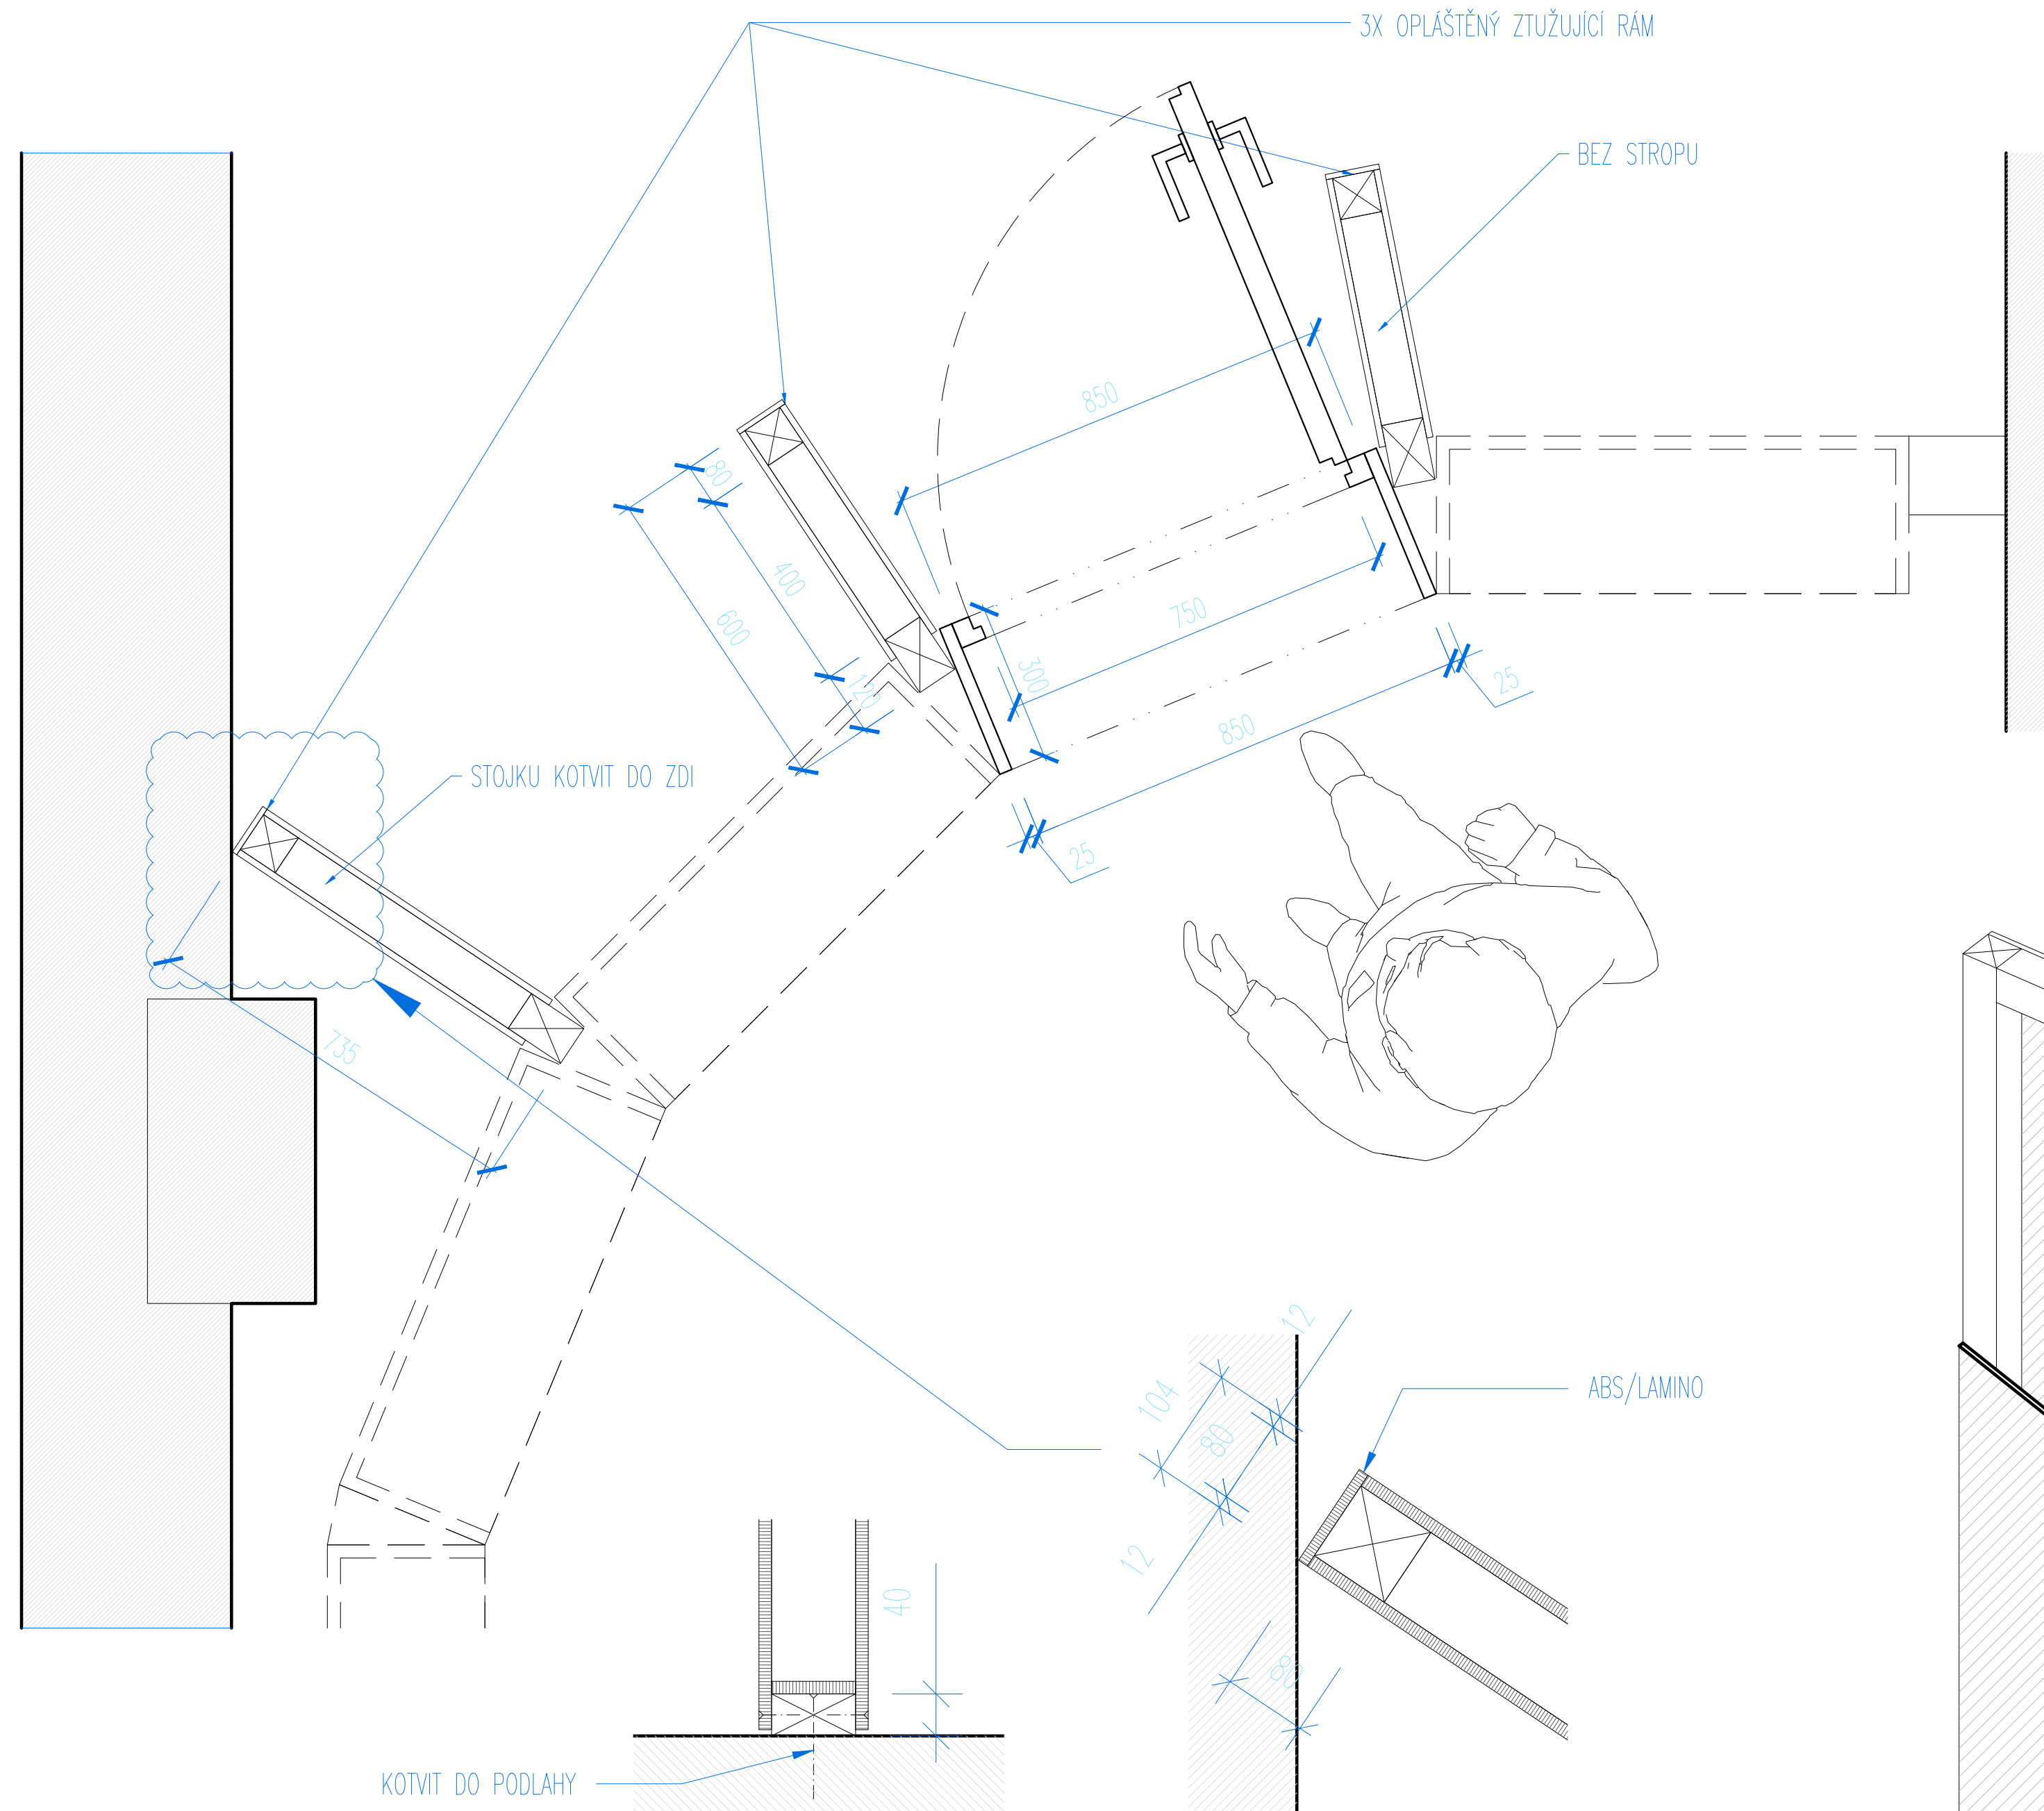

MATERIÁLY:
 KORPUS: LAMINO ČERNÉ (EGGER U999 ST2)
 (SHODNÝ ODSŤÍN JAKO T.01)

DVEŘE VČETNĚ OBLOŽKY!

POZNÁMKA:
 NESLOUŽÍ JAKO VÝROBNÍ DOKUMENTACE,
 VŠECHNY ROZMĚRY MUSEJÍ BÝT
 PŘEKONTROLOVÁNY NA STAVBĚ A
 ODSOUHLASENY INVESTOREM A ARCHITEKTEM

±0,000 = ÚROVEŇ PODLAHY 1.NP

PROJEKT

**ŘEŠENÍ INTERIÉRU POBOČKY
 MĚSTSKÉ KNIHOVNY**

MILADY HORÁKOVÉ Č.P. 387, K.Ú. HOLEŠOVICE, PRAHA 7

STAVEBNÍK MĚSTSKÁ ČÁST PRAHA 7
 ÚŘAD MĚSTSKÉ ČÁSTI PRAHA 7
 NÁBŘ. KPT. JAROŠE 1000
 170 00 PRAHA 7

ARCHITEKT ING. ARCH. BARBORA KOPEČNÁ

VYPRACOVAL ING. ARCH. BARBORA KOPEČNÁ
 MGA. MARTIN GABAŠ

PROJEKTANT ČÁSTI
ATELIER KOOA
 MUSÍLKOVA 325/68
 150 00 PRAHA 5
 +420 777 077 820
 ATELIER@KOOA.CZ

ČÍSLO ZAKÁZKY / DATUM DK010 / LISTOPAD 2016

STUPĚŇ PROJEKTU
 PŮDKLAD PRO VÝROBNÍ DOKUMENTACI

FORMÁT / MĚŘÍTKO 644 / 1:10

ČÍSLO VÝKRESU **T.03a**

OBSAH

PRŮCHOD DO SKLADU


PŮDORYS

DETAIL SPODKU
 RÁMU M 1:5

DETAIL PŮDORYSU
 RÁMU M 1:5

AXONOMETRIE RÁMU

MATERIÁLY:
KORPUS: LAMINO ČERNÉ (EGGER U999 ST2)
(SHODNÝ ODSŤÍN JAKO T.01)

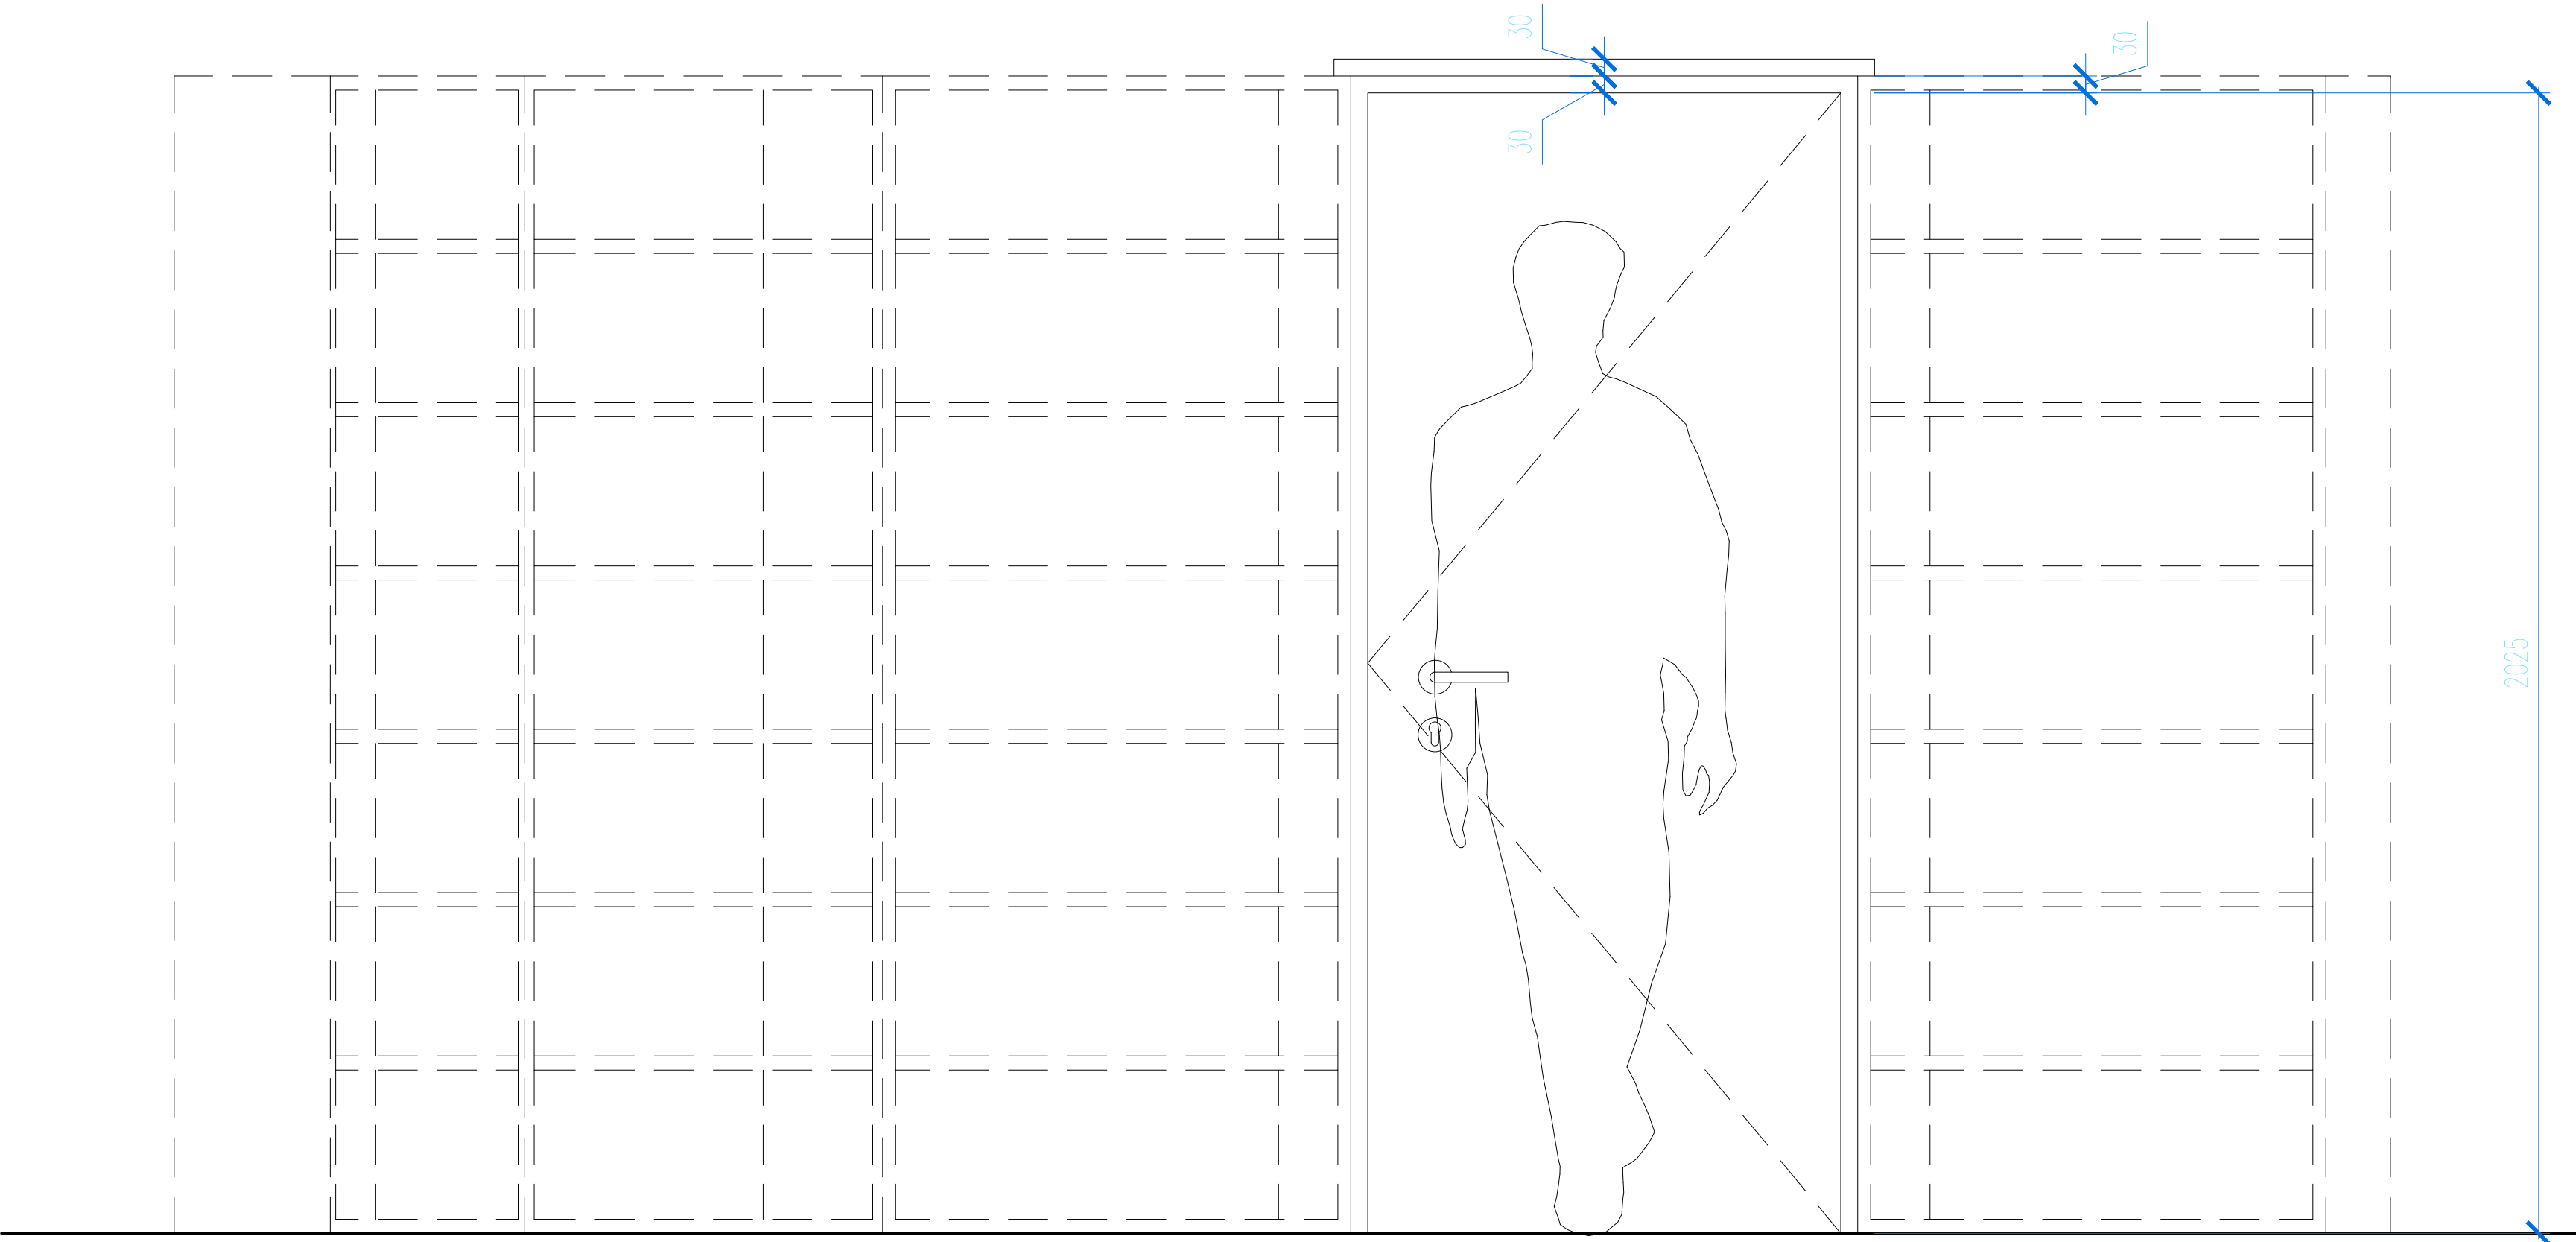

POHLED ZEPŘEDU

POZNÁMKA:
NESLOUŽÍ JAKO VÝROBNÍ DOKUMENTACE,
VŠECHNY ROZMĚRY MUSEJÍ BÝT
PŘEKONTROLOVÁNY NA STAVBĚ A
ODSOUHLAŠENY INVESTOREM A ARCHITEKTEM

±0,000 = ÚROVEŇ PODLAHY 1.NP

PROJEKT
**ŘEŠENÍ INTERIÉRU POBOČKY
MĚSTSKÉ KNIHOVNY**

MLADY HORÁKOVĚ Č.P. 387, K.Ú. HOLEŠOVCE, PRAHA 7

STAVEBNÍK
MĚSTSKÁ ČÁST PRAHA 7
ÚŘAD MĚSTSKÉ ČÁSTI PRAHA 7
NÁBŘ. KPT. JAROŠE 1000
170 00 PRAHA 7

ARCHITEKT
ING. ARCH. BARBORA KOPEČNÁ

VYPRACOVAL
ING. ARCH. BARBORA KOPEČNÁ
MGA. MARTIN GABAŠ

PROJEKTANT ČÁSTI
ATELIER KOOA
MUSÍLKOVA 325/68
150 00 PRAHA 5
+420 777 077 820
ATELIER@KOOA.CZ

ČÍSLO ZAKÁZKY / DATUM
DK010 / LISTOPAD 2016


STUPĚŇ PROJEKTU
PŮDKLAD PRO VÝROBNÍ DOKUMENTACI

FORMÁT / MĚŘÍTKO
6A4 / 1:10

ČÍSLO VÝKRESU
T.03b

OBSAH
PRŮCHOD DO SKLADU

MATERIÁLY:
KORPUS: LAMINO ČERNÉ (EGGER U999 ST2)
(SHODNÝ ODSŤÍN JAKO T.01)

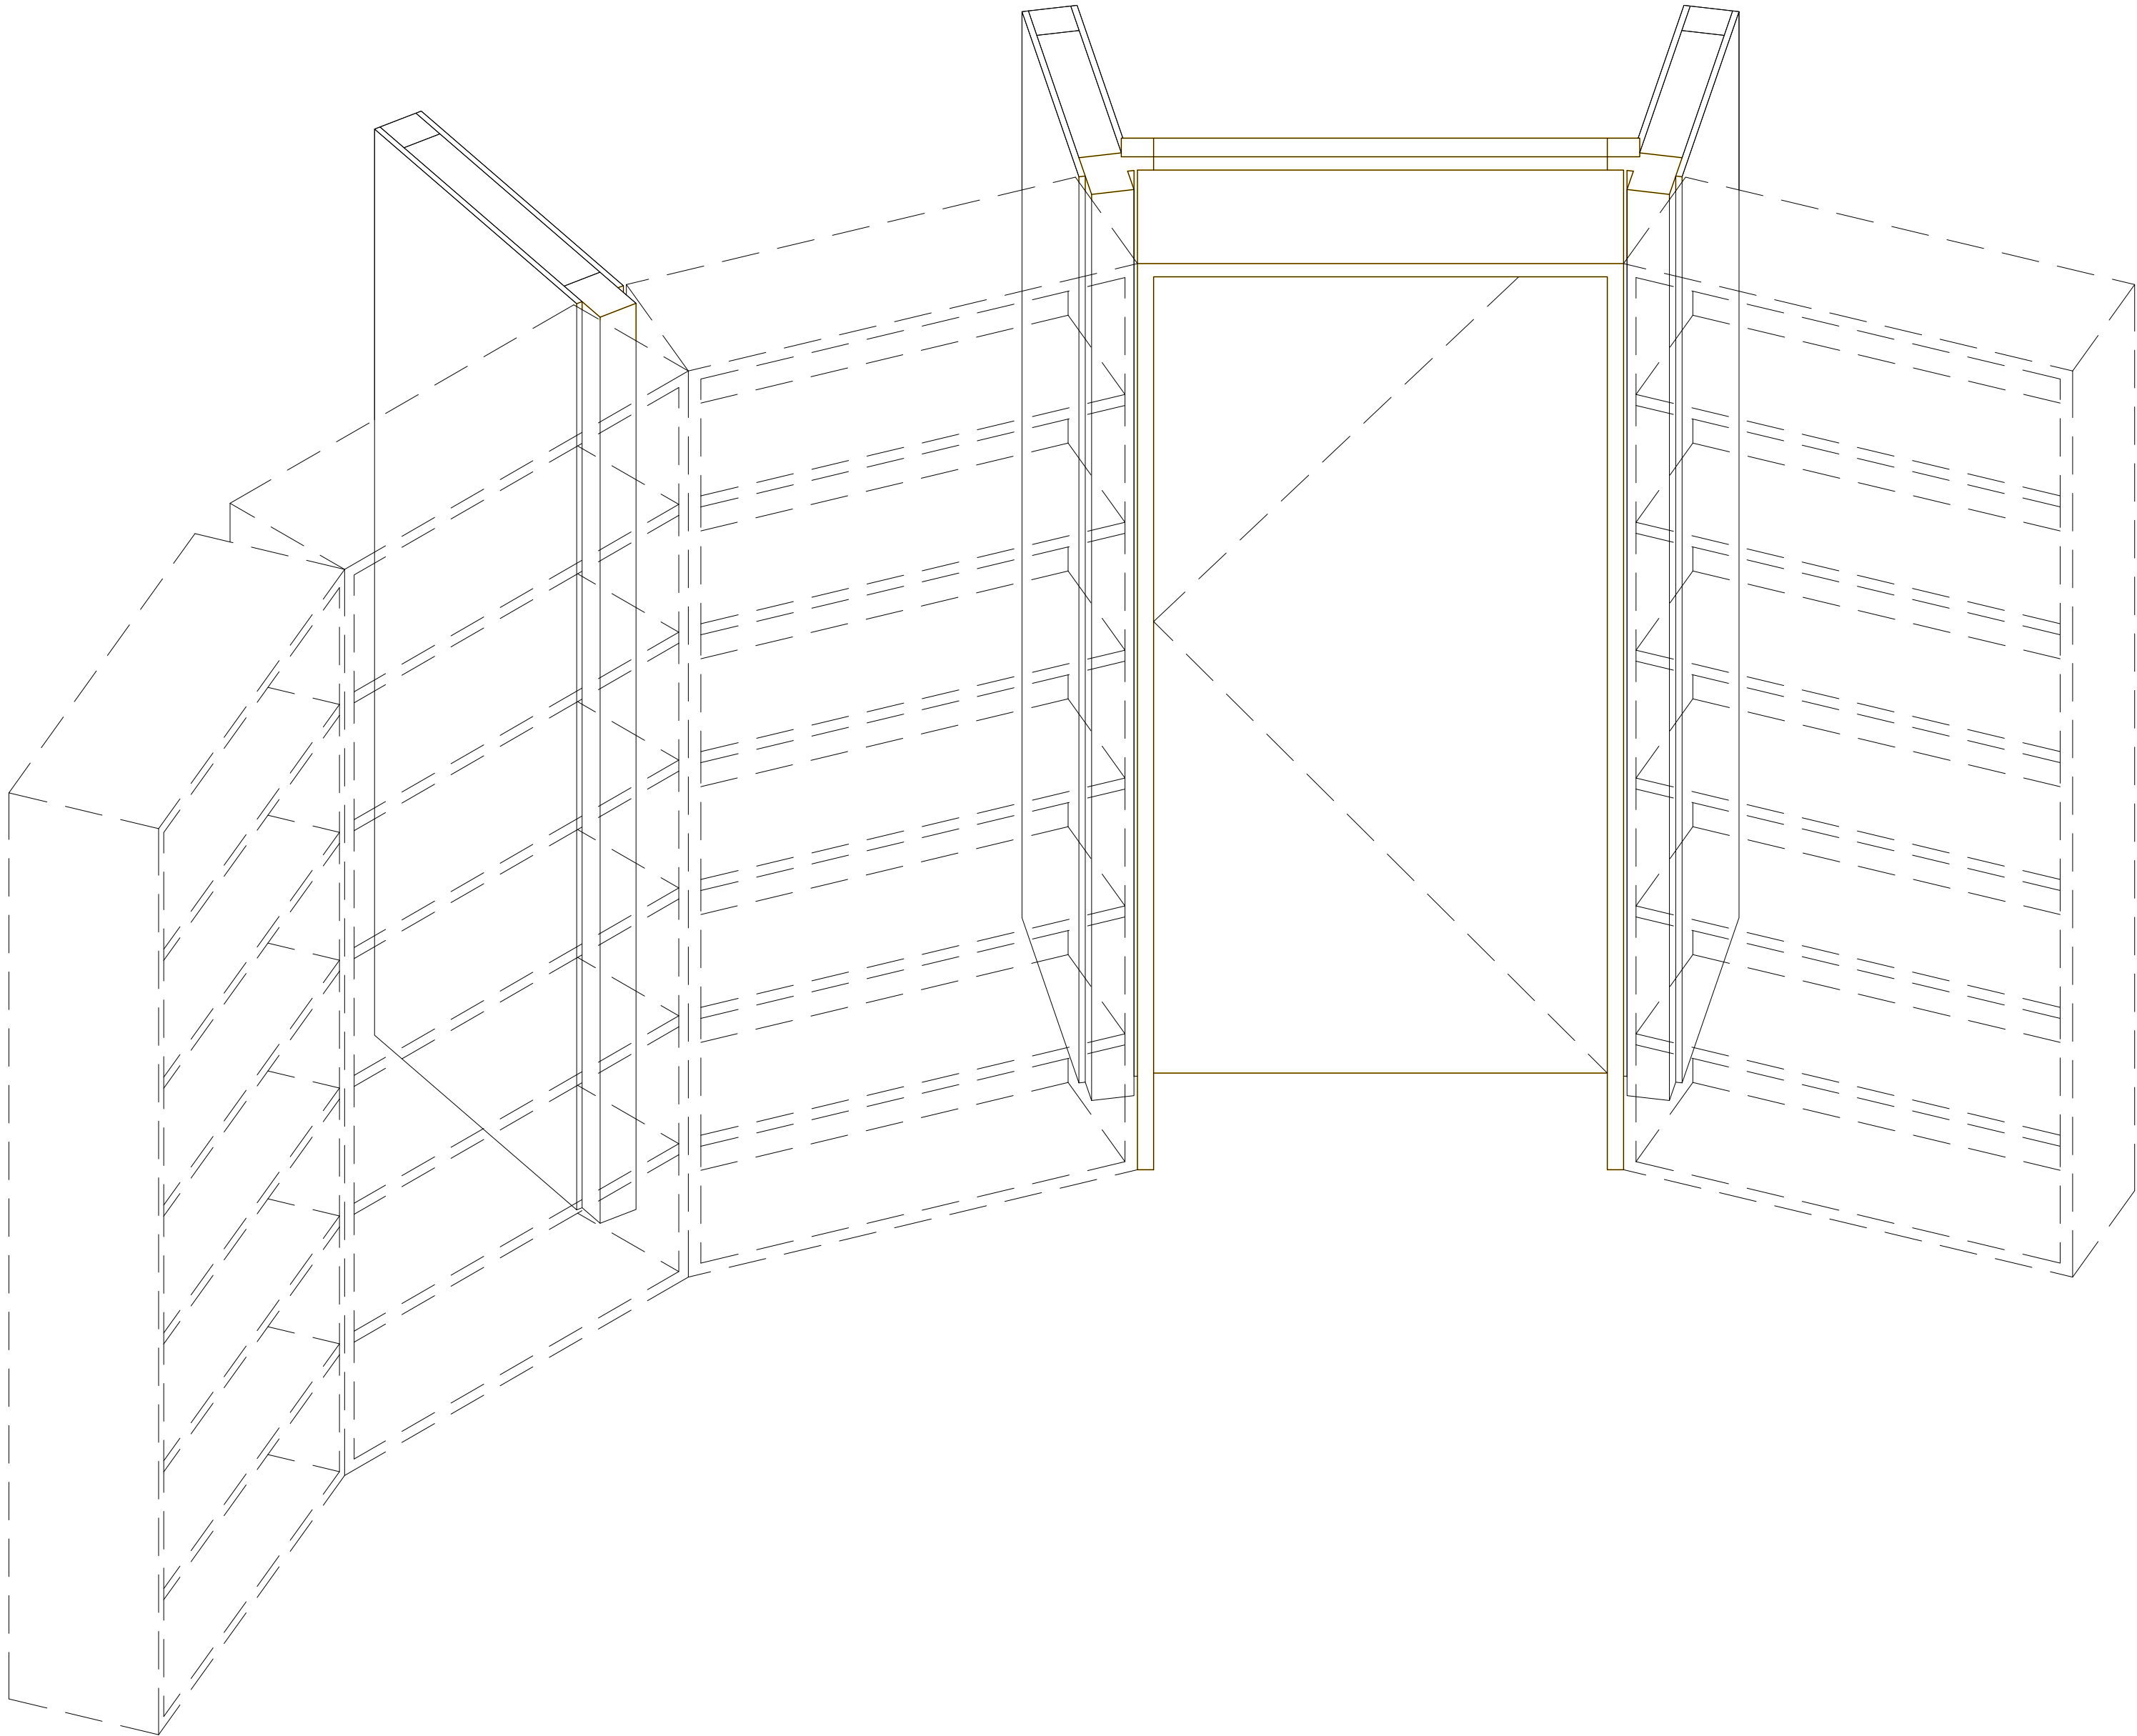

AXONOMETRIE PŘEDNÍ STRANY

POZNÁMKA:
NESLOUŽÍ JAKO VÝROBNÍ DOKUMENTACE,
VŠECHNY ROZMĚRY MUSEJÍ BÝT
PŘEKONTROLOVÁNY NA STAVBĚ A
ODSOUHLASENY INVESTOREM A ARCHITEKTEM

±0,000 = ÚROVEŇ PODLAHY 1.NP

PROJEKT
**ŘEŠENÍ INTERIÉRU POBOČKY
MĚSTSKÉ KNIHOVNY**

MILADY HORÁKOVÉ Č.P. 387, K.Ú. HOLEŠOVCE, PRAHA 7

STAVEBNÍK
MĚSTSKÁ ČÁST PRAHA 7
ÚŘAD MĚSTSKÉ ČÁSTI PRAHA 7
NÁBŘ. KPT. JAROŠE 1000
170 00 PRAHA 7

ARCHITEKT
ING. ARCH. BARBORA KOPEČNÁ

VYPRACOVAL
ING. ARCH. BARBORA KOPEČNÁ
MGA. MARTIN GABAŠ

PROJEKTANT ČÁSTI
 ATELIER KOOA
MUSÍLKOVA 325/68
150 00 PRAHA 5
+420 777 077 820
ATELIER@KOOA.CZ

ČÍSLO ZAKÁZKY / DATUM DK010 / LISTOPAD 2016


STUPĚŇ PROJEKTU
PŮDKLAD PRO VÝROBNÍ DOKUMENTACI

FORMÁT / MĚŘÍTKO 6A4 / 1:10

ČÍSLO VÝKRESU
T.03c

OBSAH
PRŮCHOD DO SKLADU

MATERIÁLY:
KORPUS: LAMINO ČERNÉ (EGGER U999 ST2)
(SHODNÝ ODSŤÍN JAKO T.01)

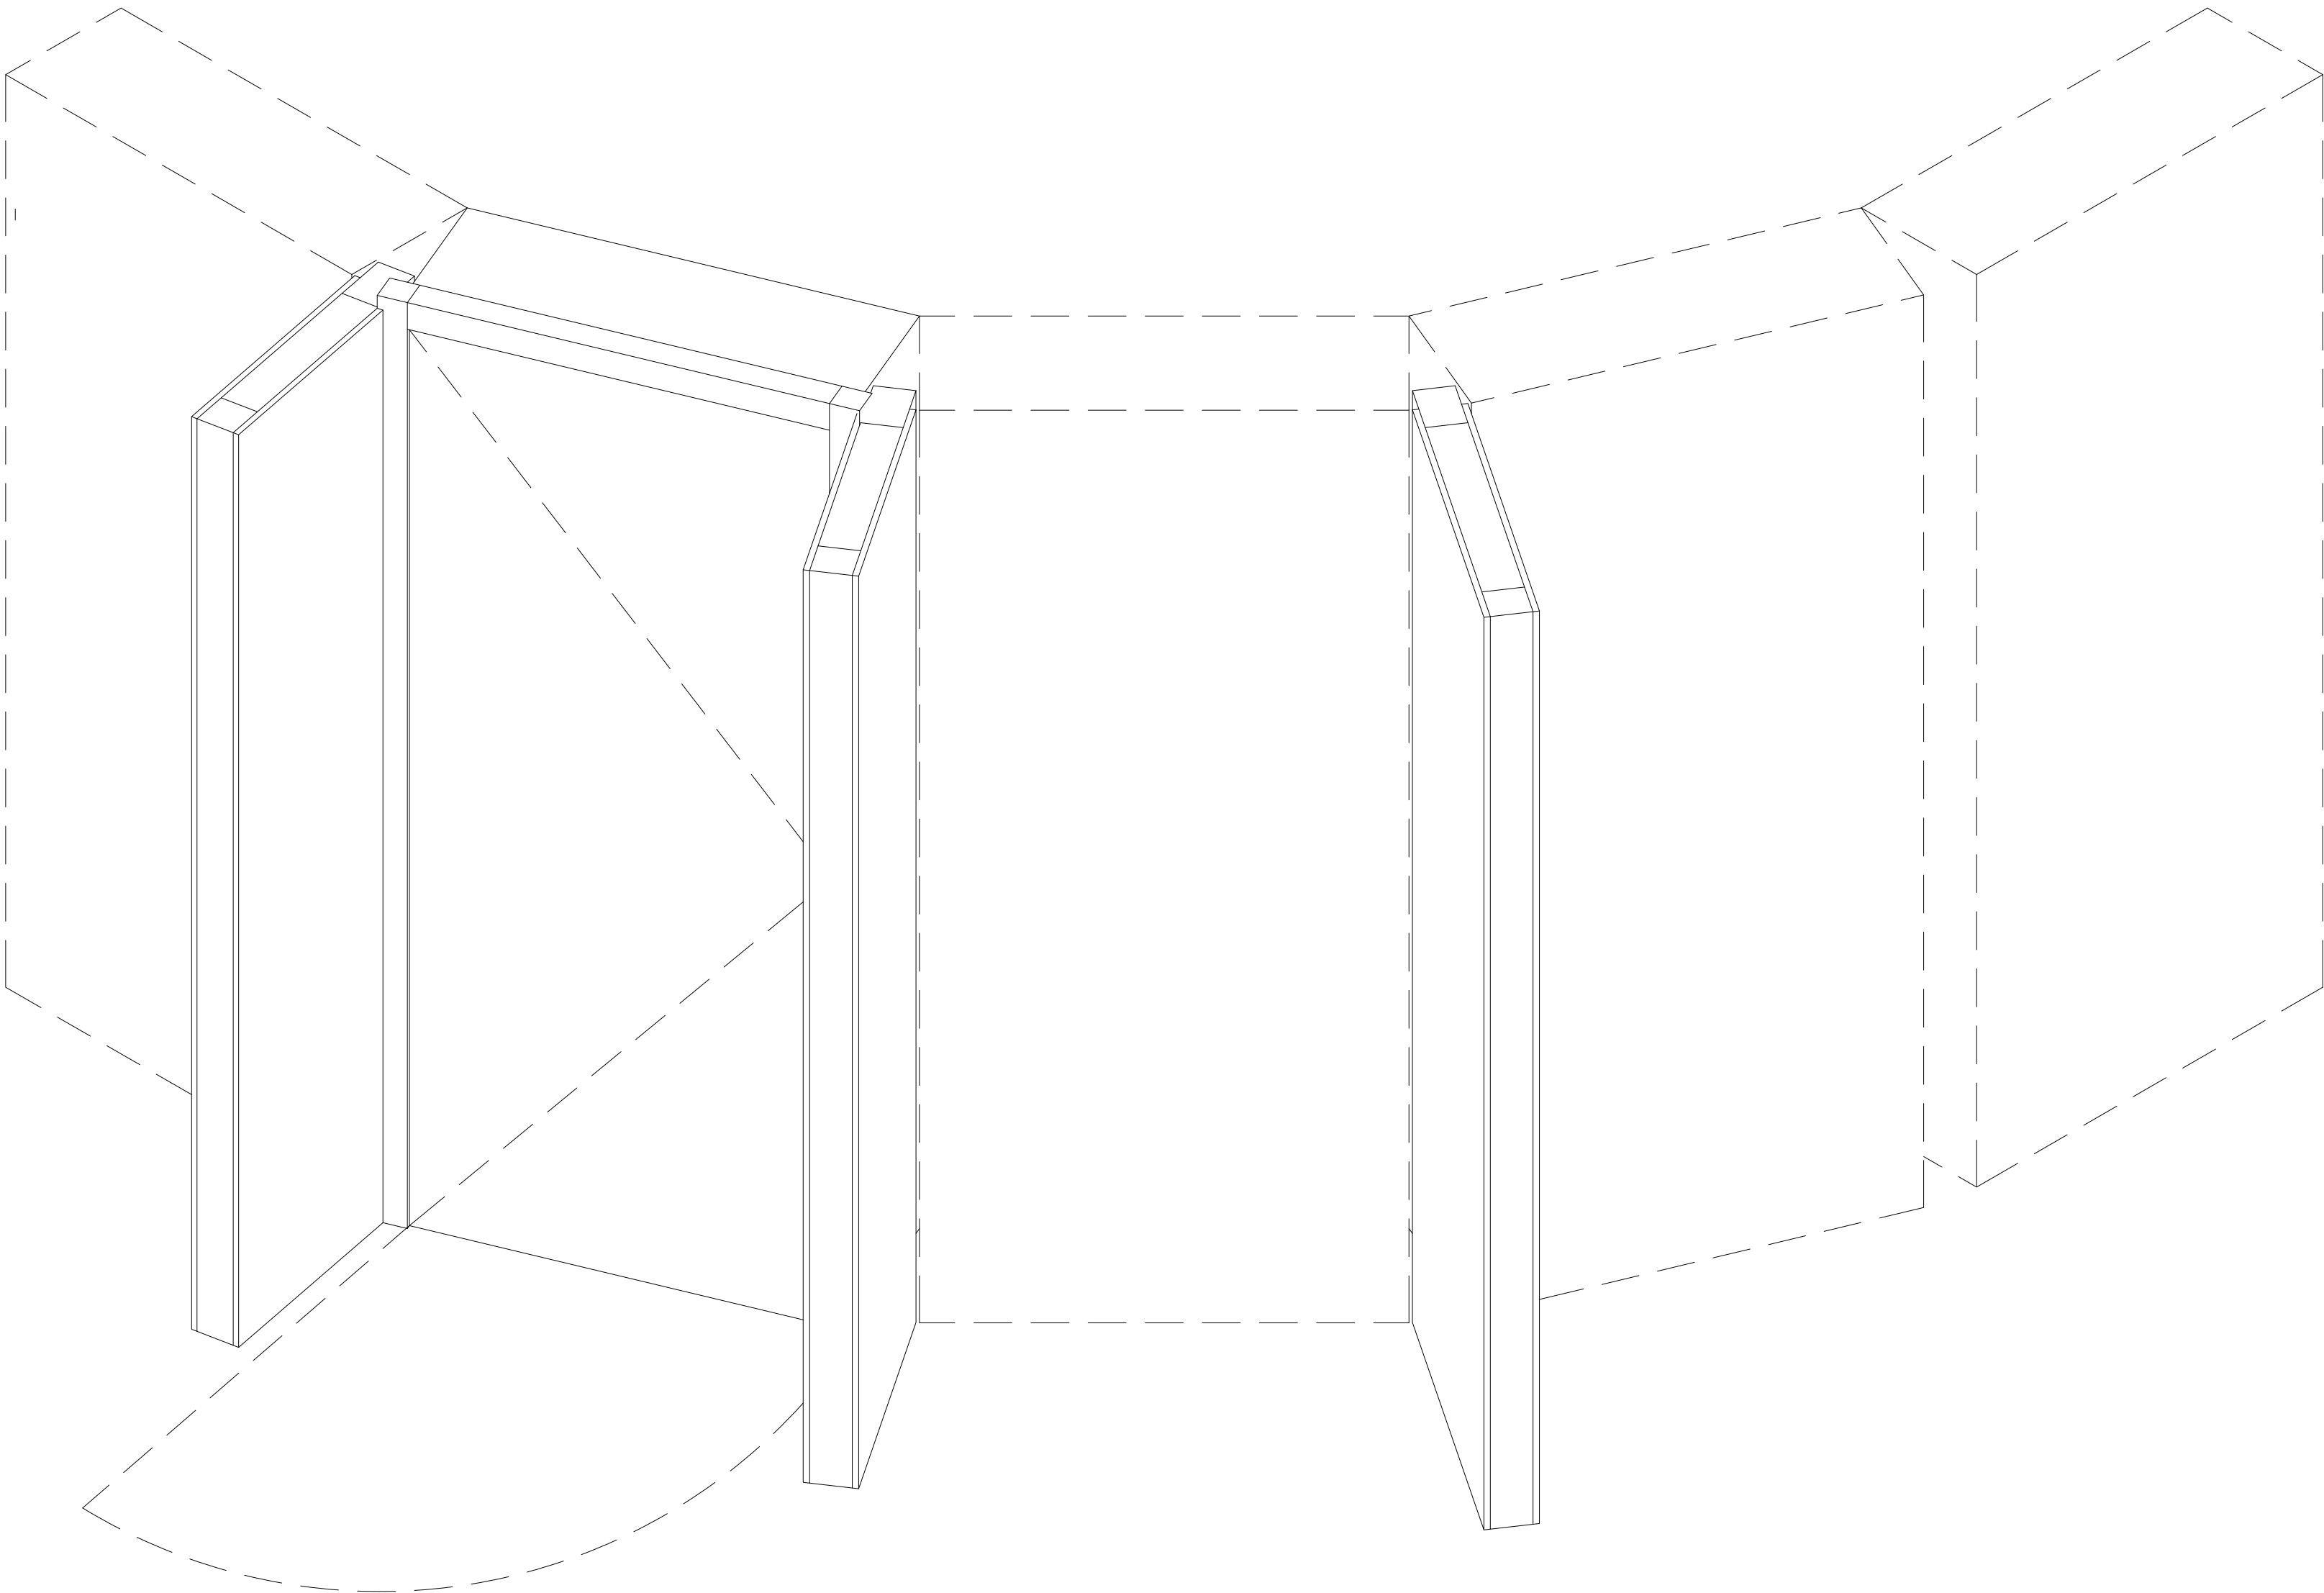

AXONOMETRIE ZADNÍ STRANY

POZNÁMKA:
NESLOUŽÍ JAKO VÝROBNÍ DOKUMENTACE,
VŠECHNY ROZMĚRY MUSEJÍ BÝT
PŘEKONTROLOVÁNY NA STAVBĚ A
ODSOUHLASENY INVESTOREM A ARCHITEKTEM

±0,000 = ÚROVEŇ PODLAHY 1.NP

PROJEKT

ŘEŠENÍ INTERIÉRU POBOČKY
MĚSTSKÉ KNIHOVNY

MILADY HORÁKOVÉ Č.P. 387, K.Ú. HOLEŠOVCE, PRAHA 7

STAVEBNÍK

MĚSTSKÁ ČÁST PRAHA 7
ÚŘAD MĚSTSKÉ ČÁSTI PRAHA 7
NÁBŘ. KPT. JAROŠE 1000
170 00 PRAHA 7

ARCHITEKT

ING. ARCH. BARBORA KOPEČNÁ

VYPRACOVAL

ING. ARCH. BARBORA KOPEČNÁ
MGA. MARTIN GABAŠ

PROJEKTANT ČÁSTI



ATELIER KOOA
MUSÍLKOVA 325/68
150 00 PRAHA 5
+420 777 077 820
ATELIER@KOOA.CZ

ČÍSLO ZAKÁZKY / DATUM

DK010 / LISTOPAD 2016

STUPĚŇ PROJEKTU

PŮDKLAD PRO VÝROBNÍ DOKUMENTACI

FORMÁT / MĚŘÍTKO

6A4 / 1:10

ČÍSLO VÝKRESU

T.03d

OBSAH

PRŮCHOD DO SKLADU



KORPUS: LAMINO ČERNÉ (EGGER U999 ST2)
 PODLAHA: MARMOLEUM (SHODNÝ ODSŤÍN JAKO PODLAHA MÍSTNOSTI)
 LAVICE: NÁBYTKOVÉ MARMOLEUM_(FURNITURE LINOLEUM)_4186 ORANGE BLAST
 STŘEP: LAMINO ČERNÉ (EGGER U999 ST2)

POZNÁMKA:
NESLOUŽÍ JAKO VÝROBNÍ DOKUMENTACE,
VŠECHNY ROZMĚRY MUSEJÍ BÝT
PŘEKONTROLOVÁNY NA STAVBĚ A
ODSOUHLASENY INVESTOREM A ARCHITEKTEM

$\pm 0,000$ = ÚROVEŇ PODLAHY 1.NP

PROJEKT

ŘEŠENÍ INTERIÉRU POBOČKY MĚSTSKÉ KNIHOVNY

MILADY HORÁKOVÉ Č.P. 387, K.Ú. HOLEŠOVICE, PRAHA 7

STAVEBNÍK
MĚSTSKÁ ČÁST PRAHA 7
ÚŘAD MĚSTSKÉ ČÁSTI PRAHA 7
NÁBR. KPT. JAROŠE 1000
170 00 PRAHA 7

ARCHITEKT ING. ARCH. BARBORA KOPEČNÁ

VYPRACOVAL
ING. ARCH. BARBORA KOPEČNÁ
MGA. MARTIN GABAŠ

PROJEKTANT ČÁSTI

 ATELIER KOOA
MUSÍLKOVÁ 325/68
150 00 PRAHA 5
+420 777 077 820
ATELIER@KOOA.CZ

ČÍSLO ZAKÁZKY / DATUM DK010 / LISTOPAD 2016



STUPEŇ PROJEKTU
PODKLAD PRO VÝROBNÍ DOKUMENTACI

FORMÁT / MĚŘÍTKO 6A4 / 1:10

ČÍSLO VÝKRESU T.04a

OBSAH

ČTECÍ KOUTEK

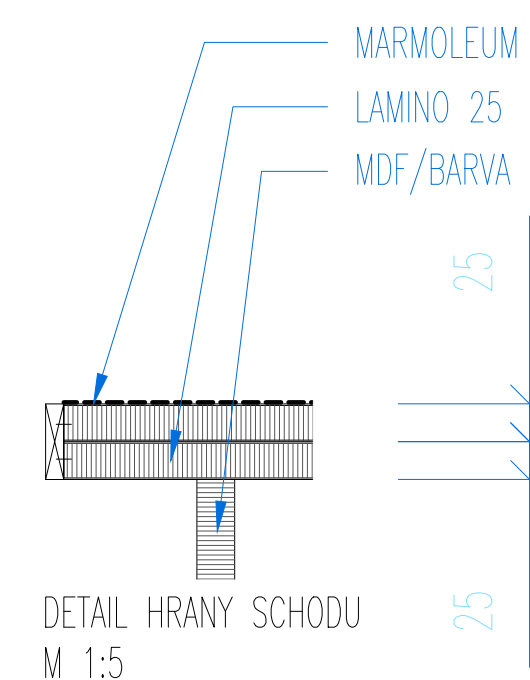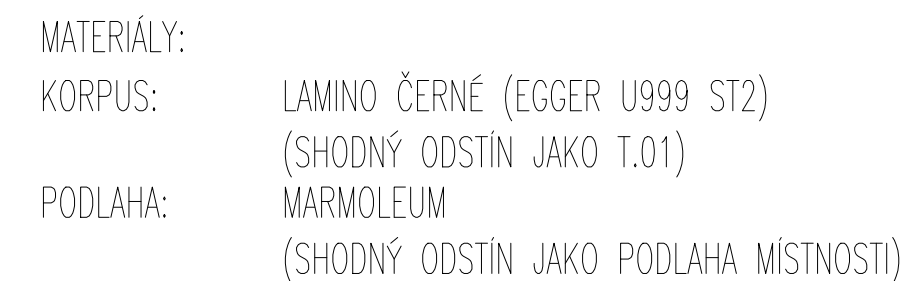

$\pm 0,000$ = ÚROVEŇ PODLAHY 1.NP

ŘEŠENÍ INTERIÉRU POBOČKY MĚSTSKÉ KNIHOVNY

MILADY HORÁKOVÉ Č.P. 387, K.Ú. HOLEŠOVICE, PRAHA 7

ARCHITEKT	ING. ARCH. BARBORA KOPEČNÁ
VYPRACOVAL	ING. ARCH. BARBORA KOPEČNÁ MGA. MARTIN GABAŠ

PROJEKTANT ČÁSTI




ATELIER KOOA
MUSÍLKOVÁ 325/68
150 00 PRAHA 5
+420 777 077 820
ATELIER@KOOA.CZ

OBSAH

ČTECÍ KOUTEK

MATERIÁLY:
KORPUS: LAMINO ČERNÉ (EGGER U999 ST2)
(SHODNÝ ODSŤÍN JAKO T.01)
PODLAHA: MARMOLEUM
(SHODNÝ ODSŤÍN JAKO PODLAHA MÍSTNOSTI)

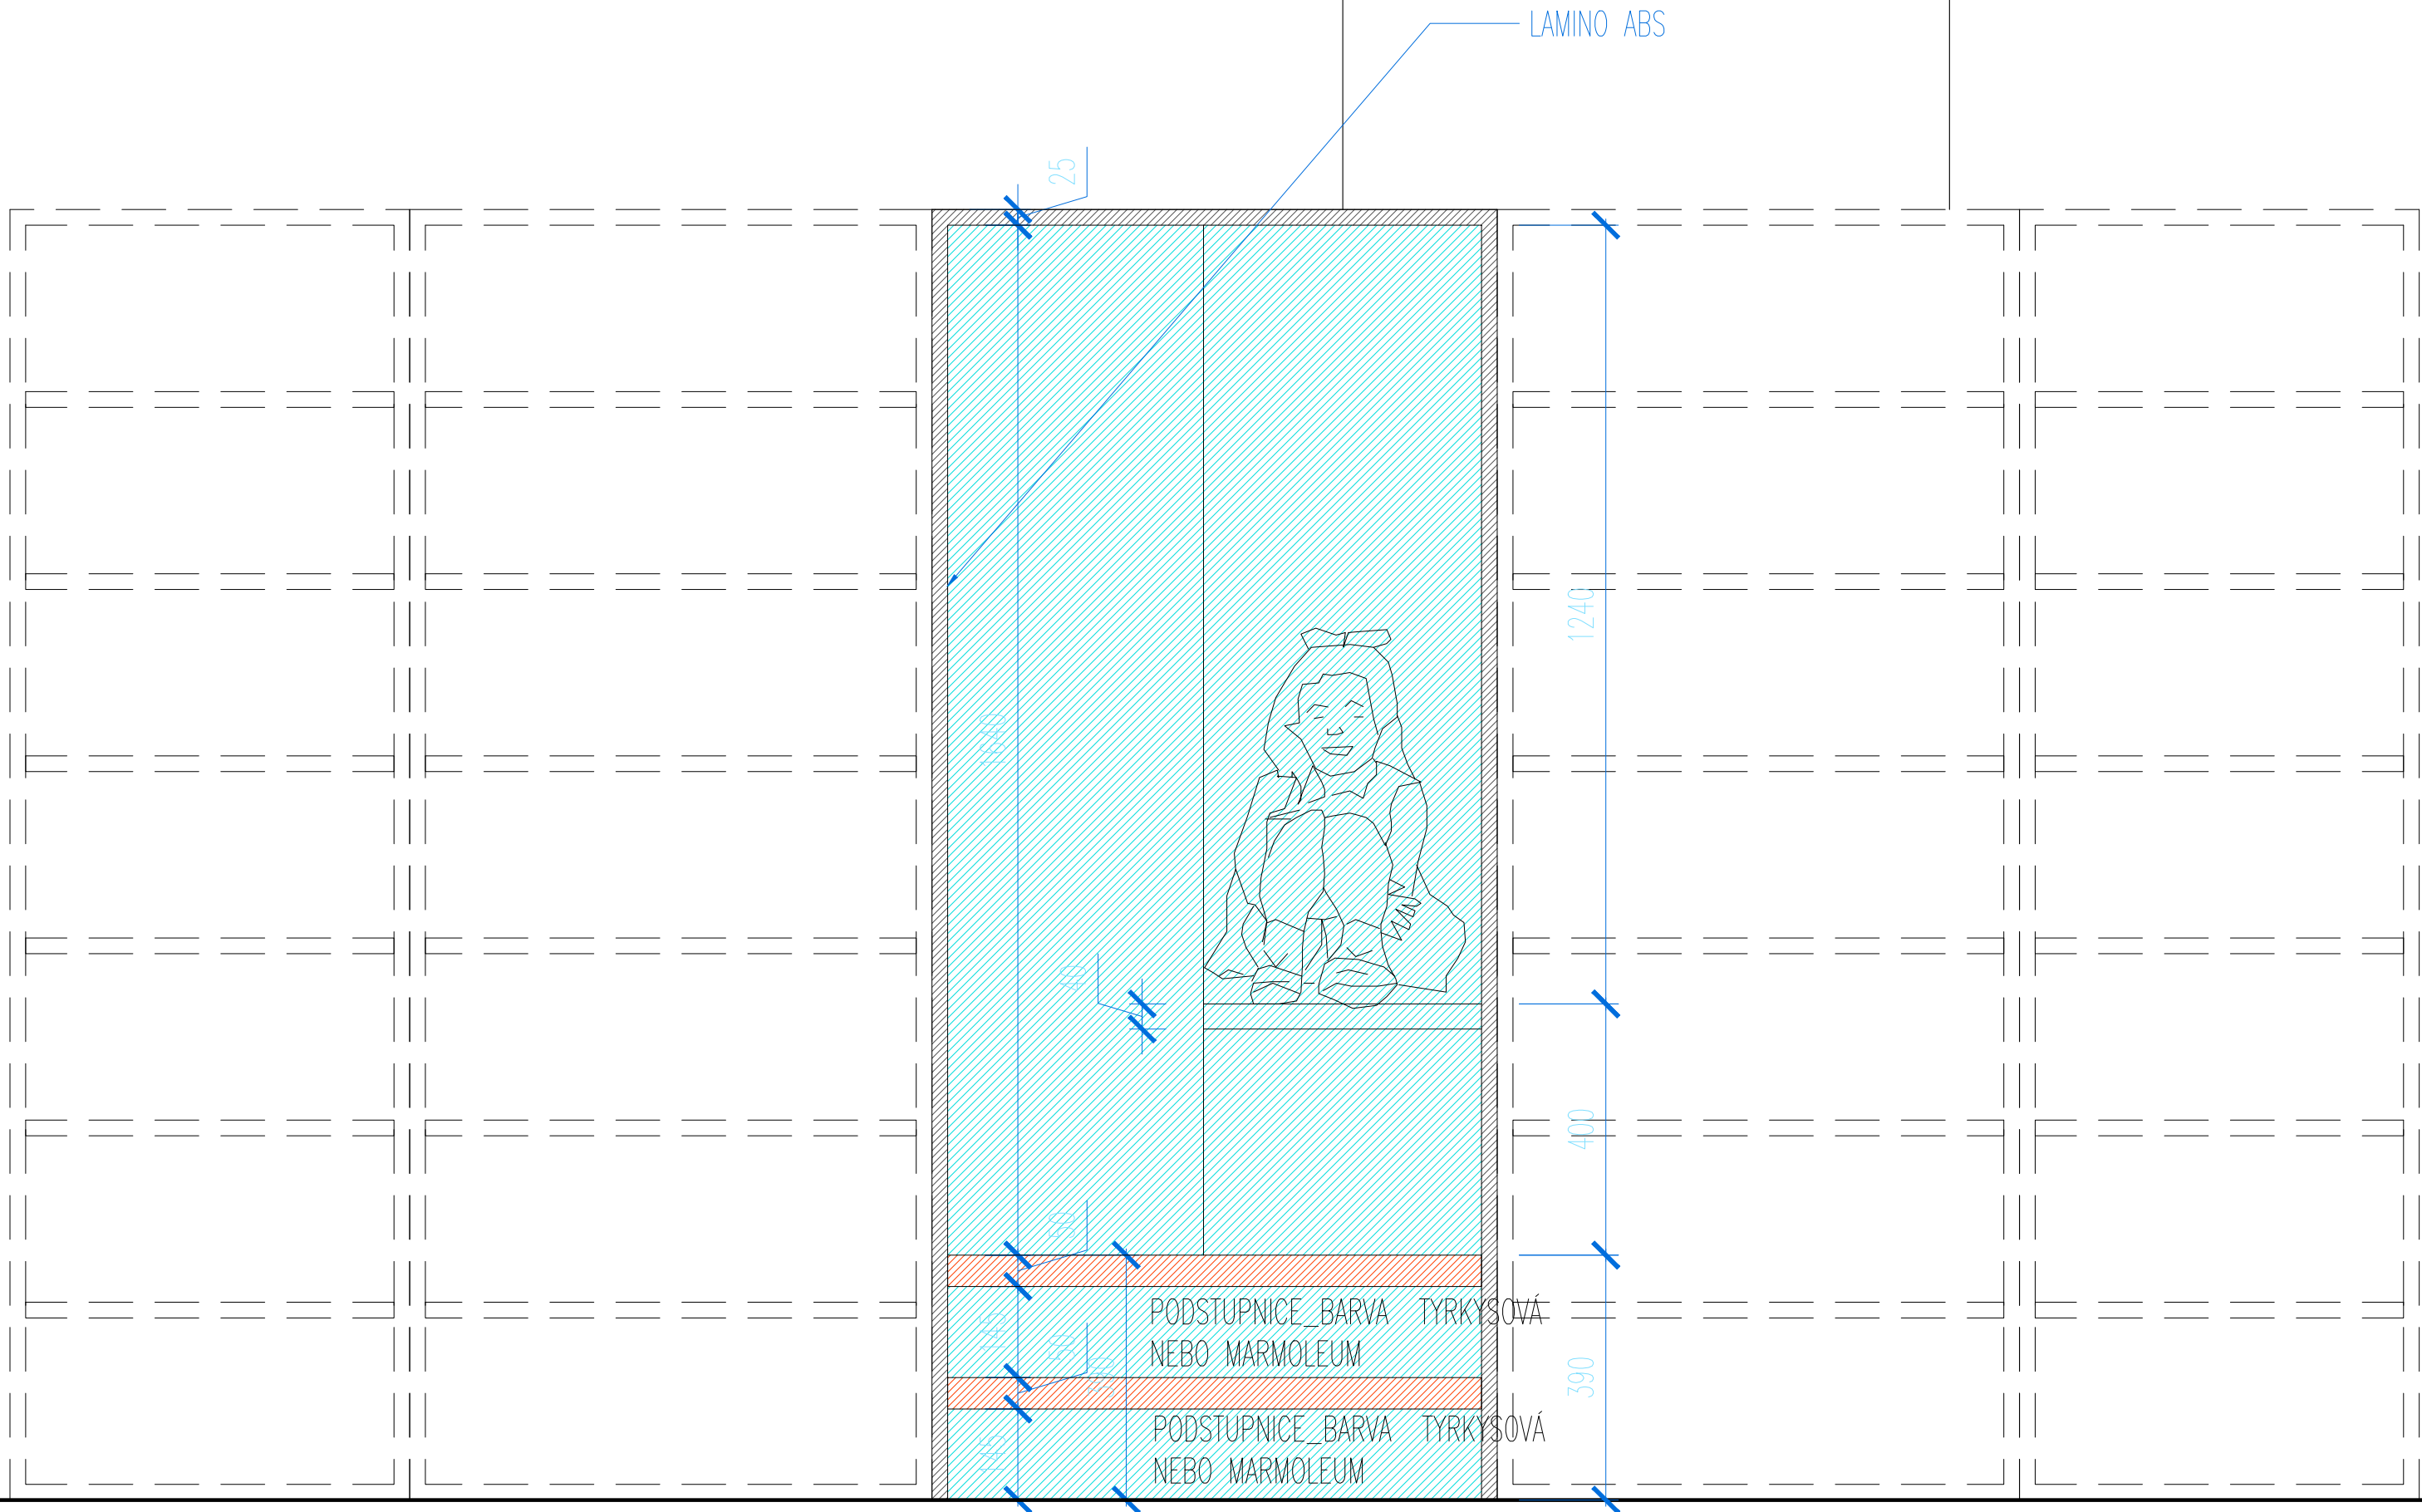

POZNÁMKA:
NESLOUŽÍ JAKO VÝROBNÍ DOKUMENTACE,
VŠECHNY ROZMĚRY MUSEJÍ BÝT
PŘEKONTROLOVÁNY NA STAVBĚ A
ODSOUHLAŠENY INVESTOREM A ARCHITEKTEM

±0,000 = ÚROVEŇ PODLAHY 1.NP

PROJEKT
**ŘEŠENÍ INTERIÉRU POBOČKY
MĚSTSKÉ KNIHOVNY**

MLADÝ HORÁKOVÉ Č.P. 387, K.Ú. HOLEŠOVCE, PRAHA 7

STAVEBNÍK
MĚSTSKÁ ČÁST PRAHA 7
ÚŘAD MĚSTSKÉ ČÁSTI PRAHA 7
NÁBŘ. KPT. JAROŠE 1000
170 00 PRAHA 7

ARCHITEKT
ING. ARCH. BARBORA KOPEČNÁ

VÝPRACOVAL
ING. ARCH. BARBORA KOPEČNÁ
MGA. MARTIN GABAŠ

PROJEKTANT ČÁSTI
ATELIER KOOA
MUSÍLKOVA 325/68
150 00 PRAHA 5
+420 777 077 820
ATELIER@KOOA.CZ

ČÍSLO ZAKÁZKY / DATUM
DK010 / LISTOPAD 2016

STUPĚŇ PROJEKTU
PŮDKLAD PRO VÝROBNÍ DOKUMENTACI

FORMÁT / MĚŘÍTKO
6A4 / 1:10


ČÍSLO VÝKRESU
T.04c

OBSAH

ČTECÍ KOUTEK

ČELNÍ POHLED

AXONOMETRIE

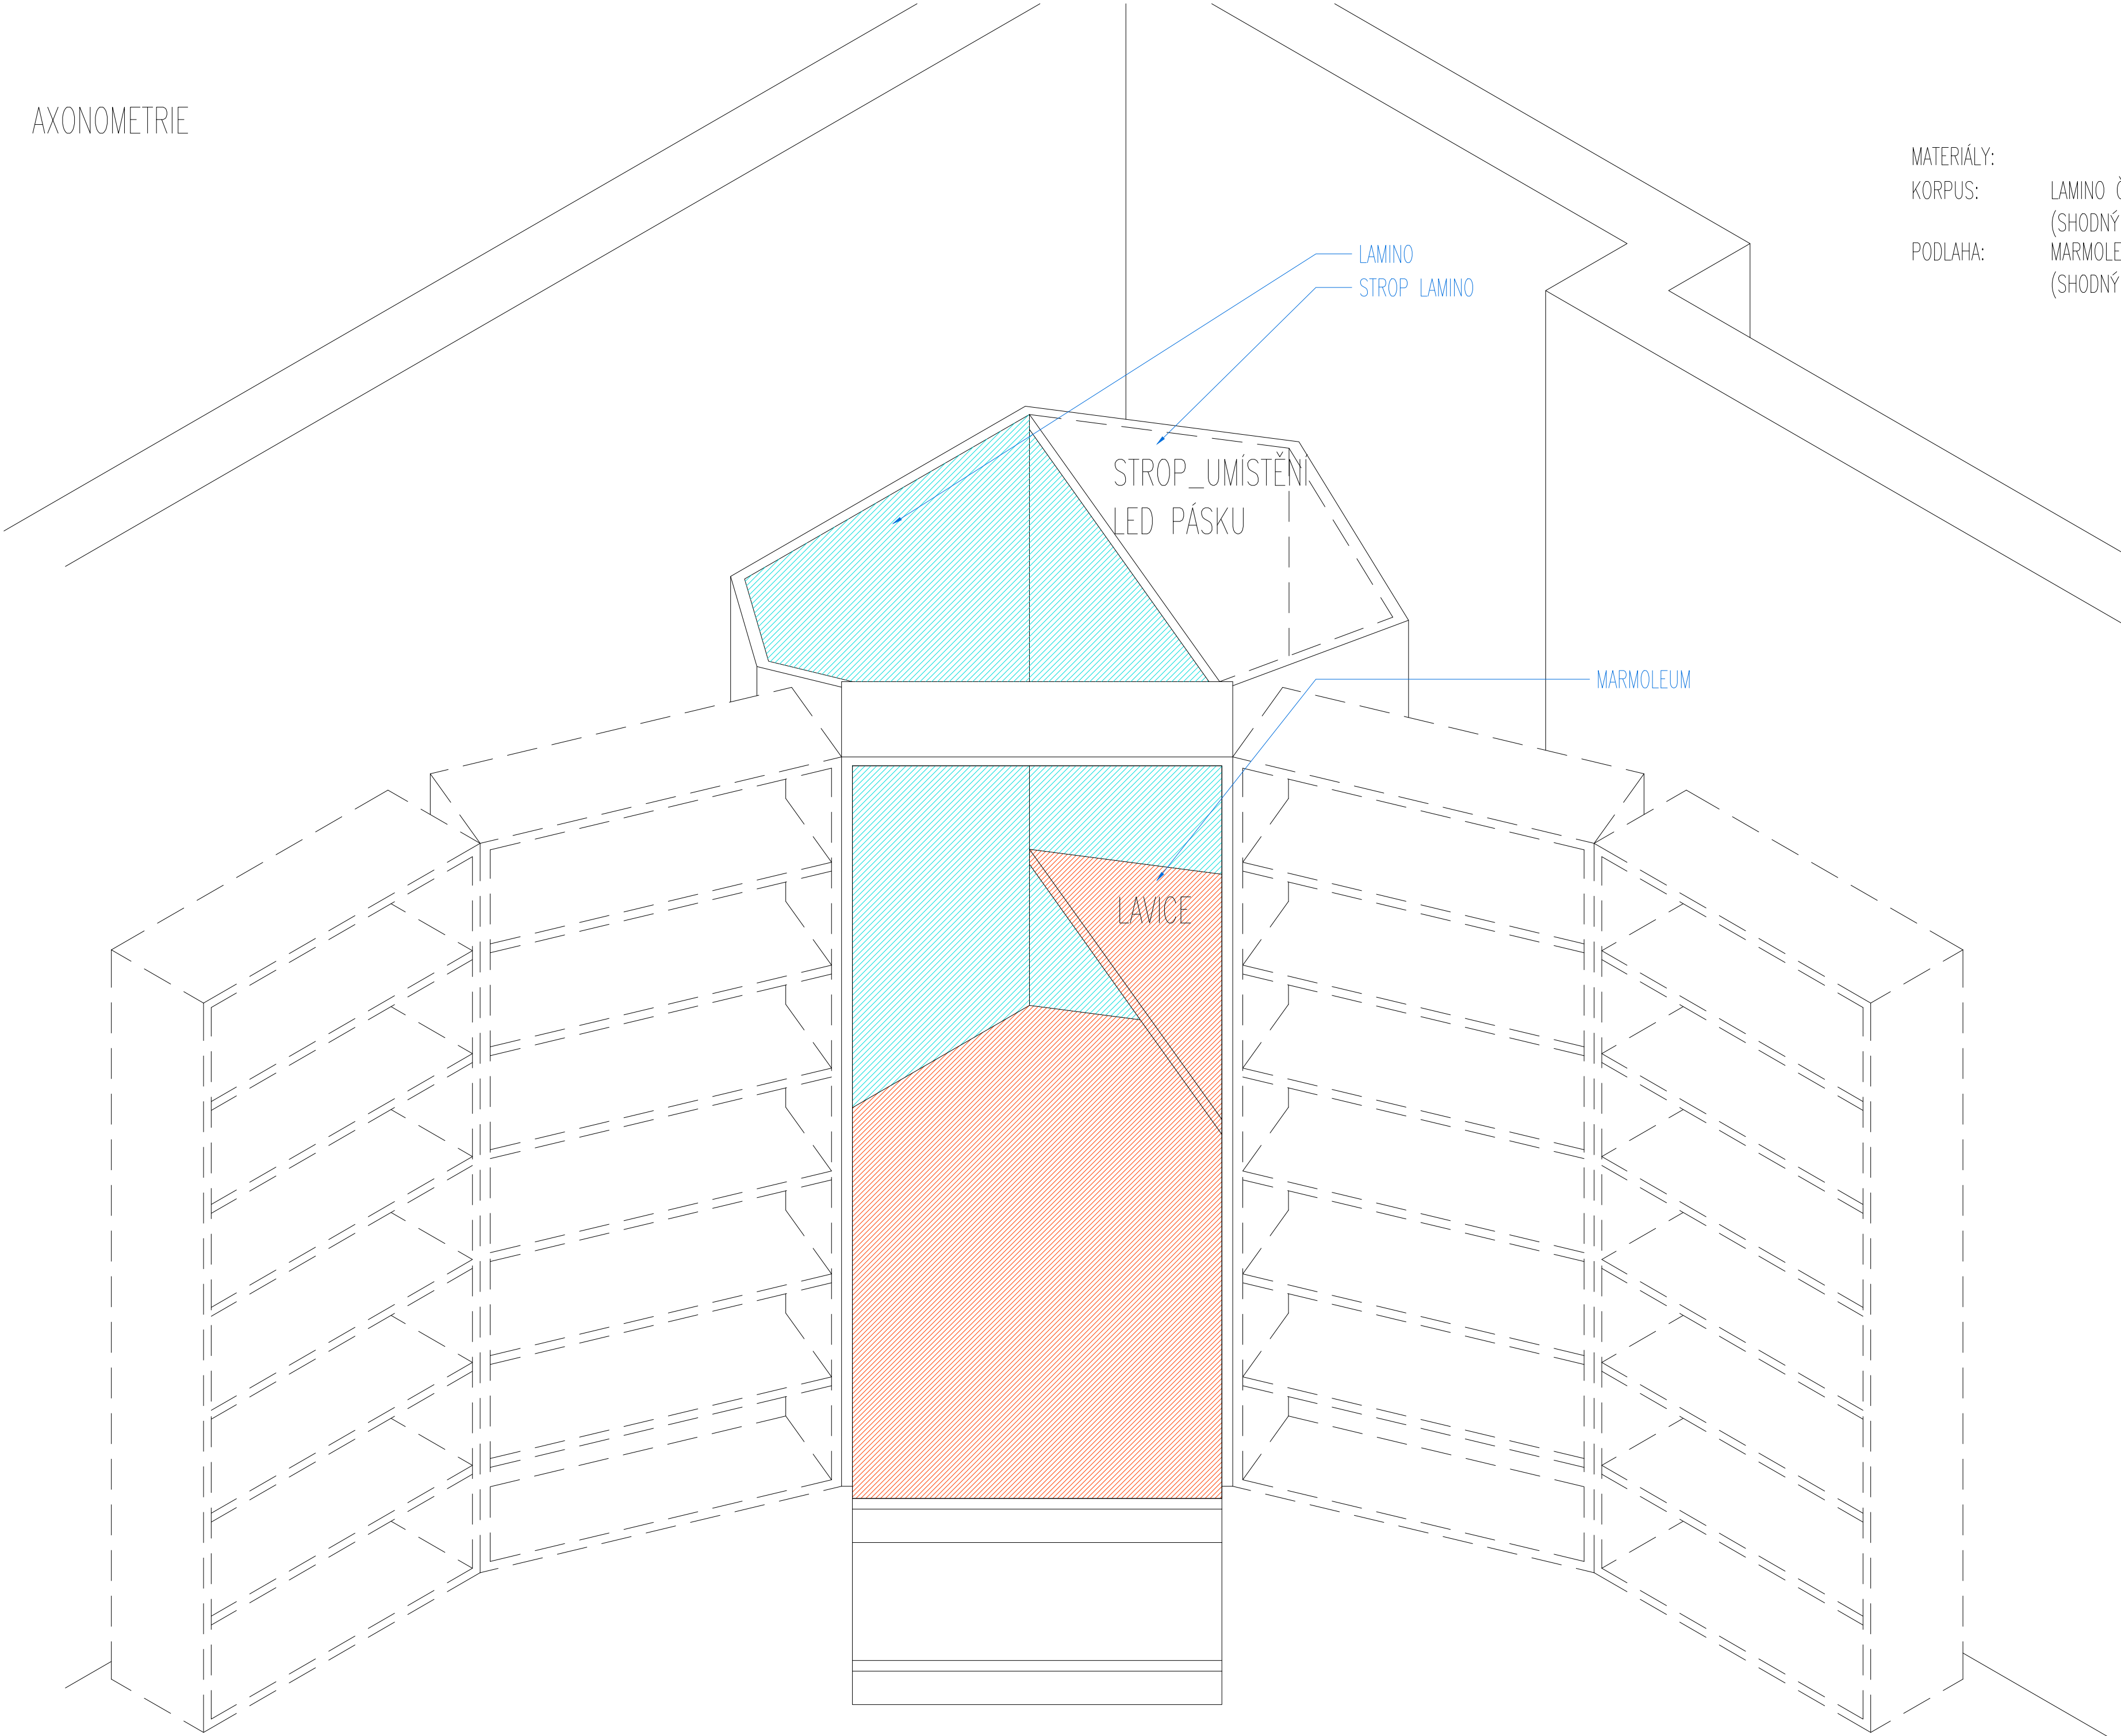

MATERIÁLY:
KORPUS: LAMINO ČERNÉ (EGGER U999 ST2)
(SHODNÝ ODSŤÍN JAKO T.01)
PODLAHA: MARMOLEUM
(SHODNÝ ODSŤÍN JAKO PODLAHA MÍSTNOSTI)

POZNÁMKA:
NESLOUŽÍ JAKO VÝROBNÍ DOKUMENTACE,
VŠECHNY ROZMĚRY MUSEJÍ BÝT
PŘEKONTROLOVÁNY NA STAVBĚ A
ODSOUHLASENY INVESTOREM A ARCHITEKTEM

±0,000 = ÚROVEŇ PODLAHY 1.NP

PROJEKT

ŘEŠENÍ INTERIÉRU POBOČKY
MĚSTSKÉ KNIHOVNY

MLADÝ HORÁKOVÉ Č.P. 387, K.Ú. HOLEŠOVCE, PRAHA 7

STAVEBNÍK MĚSTSKÁ ČÁST PRAHA 7
ÚŘAD MĚSTSKÉ ČÁSTI PRAHA 7
NÁBŘ. KPT. JAROŠE 1000
170 00 PRAHA 7

ARCHITEKT ING. ARCH. BARBORA KOPEČNÁ

VYPRACOVAL ING. ARCH. BARBORA KOPEČNÁ
MGA. MARTIN GABAŠ

PROJEKTANT ČÁSTI
 ATELIER KOOA
MUSÍLKOVA 325/68
150 00 PRAHA 5
+420 777 077 820
ATELIER@KOOA.CZ

ČÍSLO ZAKÁZKY / DATUM DK010 / LISTOPAD 2016

STUPĚŇ PROJEKTU
PÓDKLAD PRO VÝROBNÍ DOKUMENTACI


FORMÁT / MĚŘÍTKO 6A4 / 1:10

ČÍSLO VÝKRESU T.04d

OBSAH

ČTECÍ KOUTEK

PŮDORYS

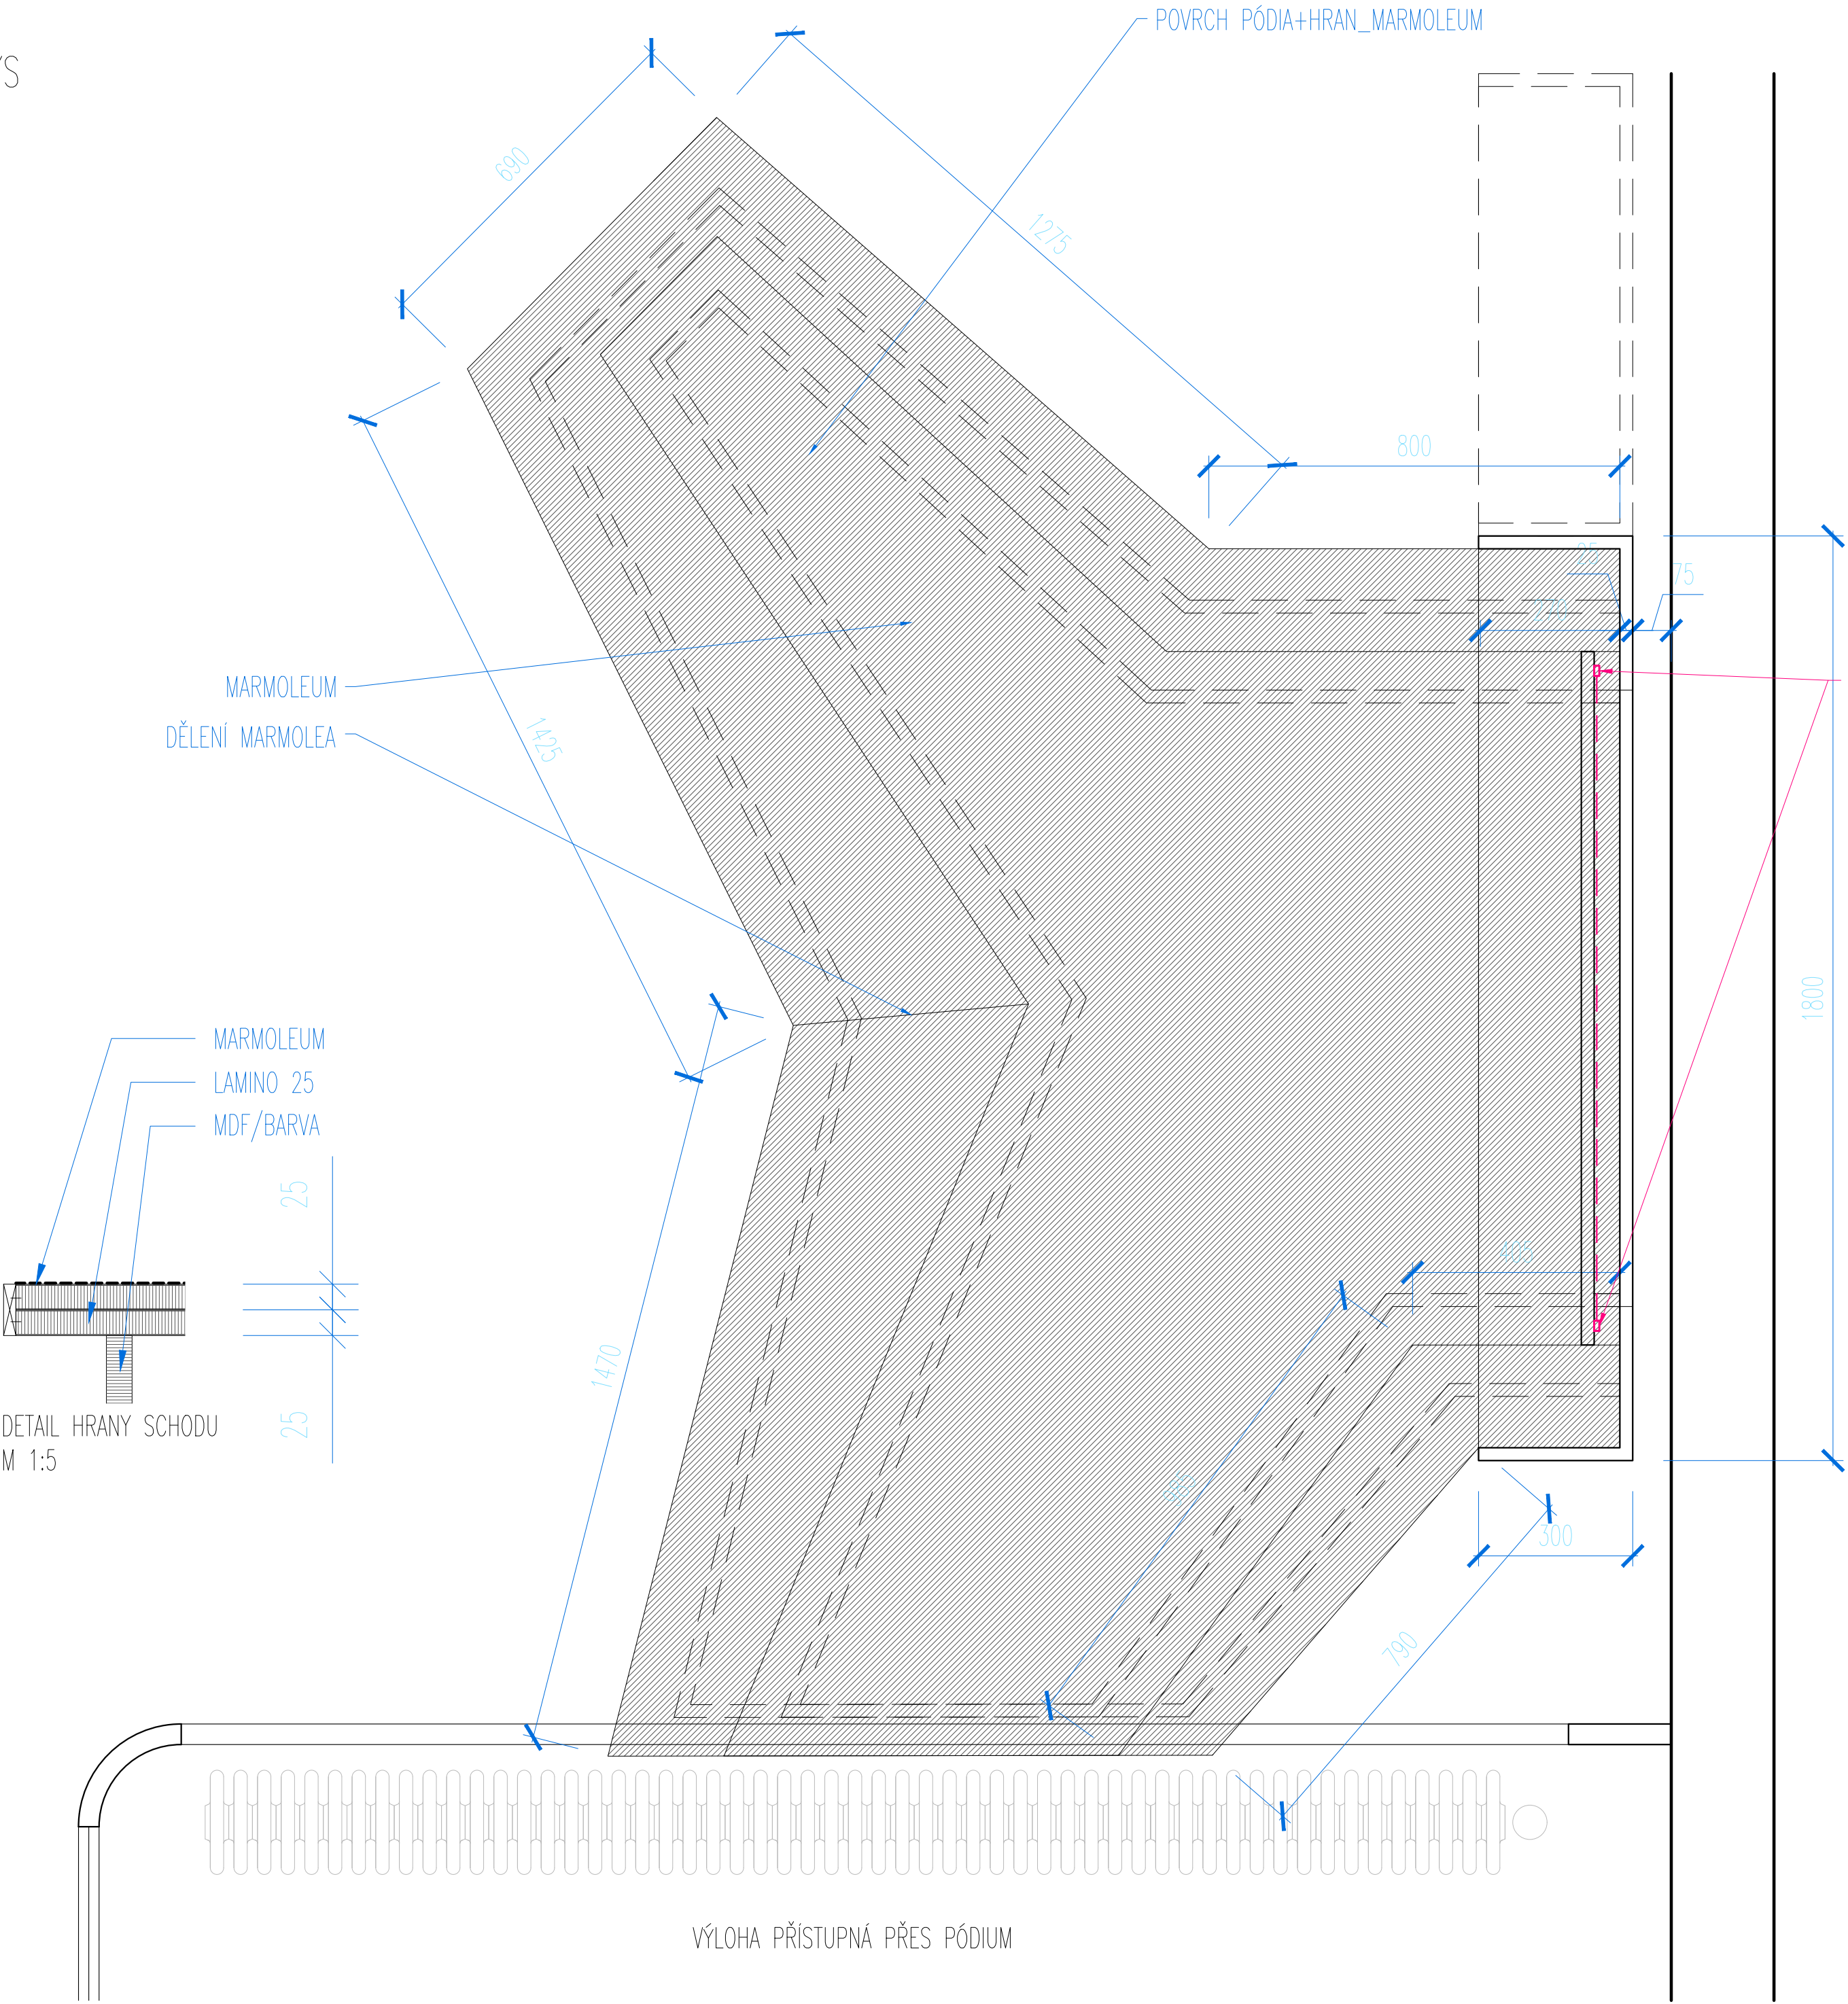

MATERIÁLY:	
KNIHOVNÍ REGÁL:	
KORPUS:	LAMINO ČERNÉ (EGGER U999 ST2) MDF+TABULOVÝ NÁTĚR PEBEO ARDOISE CHALKBOARD PAINT, ODSTÍN TYRKYSOVÁ (03 TURQUOISE) (ČELO+HRANY)
PÓDIUM:	
KONSTRUKCE:	VYZTUŽENÁ RÁMOVÁ KONSTRUKCE DOSTATEČNĚ PEVNÁ PRO POHYB DĚTÍ, ZAKLOPENO 2x OSB DESKOU
POVRCH VODOROVNÁ PLOCHA:	MARMOLEUM
POVRCH ČELA SCHODŮ:	MARMOLEUM NEBO LAK RAL, BARVA JAKO STROM

POZNÁMKA:
NESLOUŽÍ JAKO VÝROBNÍ DOKUMENTACE,
VŠECHNY ROZMĚRY MUSEJÍ BÝT
PŘEKONTROLOVÁNY NA STAVBĚ A
ODSOUHLASENY INVESTOREM A ARCHITEKTEM

±0,000 = ÚROVEŇ PODLAHY 1.NP

PROJEKT
ŘEŠENÍ INTERIÉRU POBOČKY
MĚSTSKÉ KNIHOVNY
MLADÝ HORÁKOVÉ Č.P. 387, K.Ú. HOLEŠOVCE, PRAHA 7

STAVEBNÍK
MĚSTSKÁ ČÁST PRAHA 7
ÚŘAD MĚSTSKÉ ČÁSTI PRAHA 7
NÁBŘ. KPT. JAROŠE 1000
170 00 PRAHA 7

ARCHITEKT
ING. ARCH. BARBORA KOPEČNÁ
VYPRACOVAL
ING. ARCH. BARBORA KOPEČNÁ
ING. ARCH. LUCIA HÚSKOVÁ


PROJEKTANT ČÁSTI
ATELIER KOOA
MUSÍLKOVA 325/68
150 00 PRAHA 5
+420 777 077 820
ATELIER@KOOA.CZ

ČÍSLO ZAKÁZKY / DATUM
DK010 / LISTOPAD 2016

STUPĚŇ PROJEKTU
PŮDKLAD PRO VÝROBNÍ DOKUMENTACI
FORMÁT / MĚŘÍTKO
344 / 1:10

ČÍSLO VÝKRESU
T.05a

OBSAH
PÓDIUM_PŮDORYS

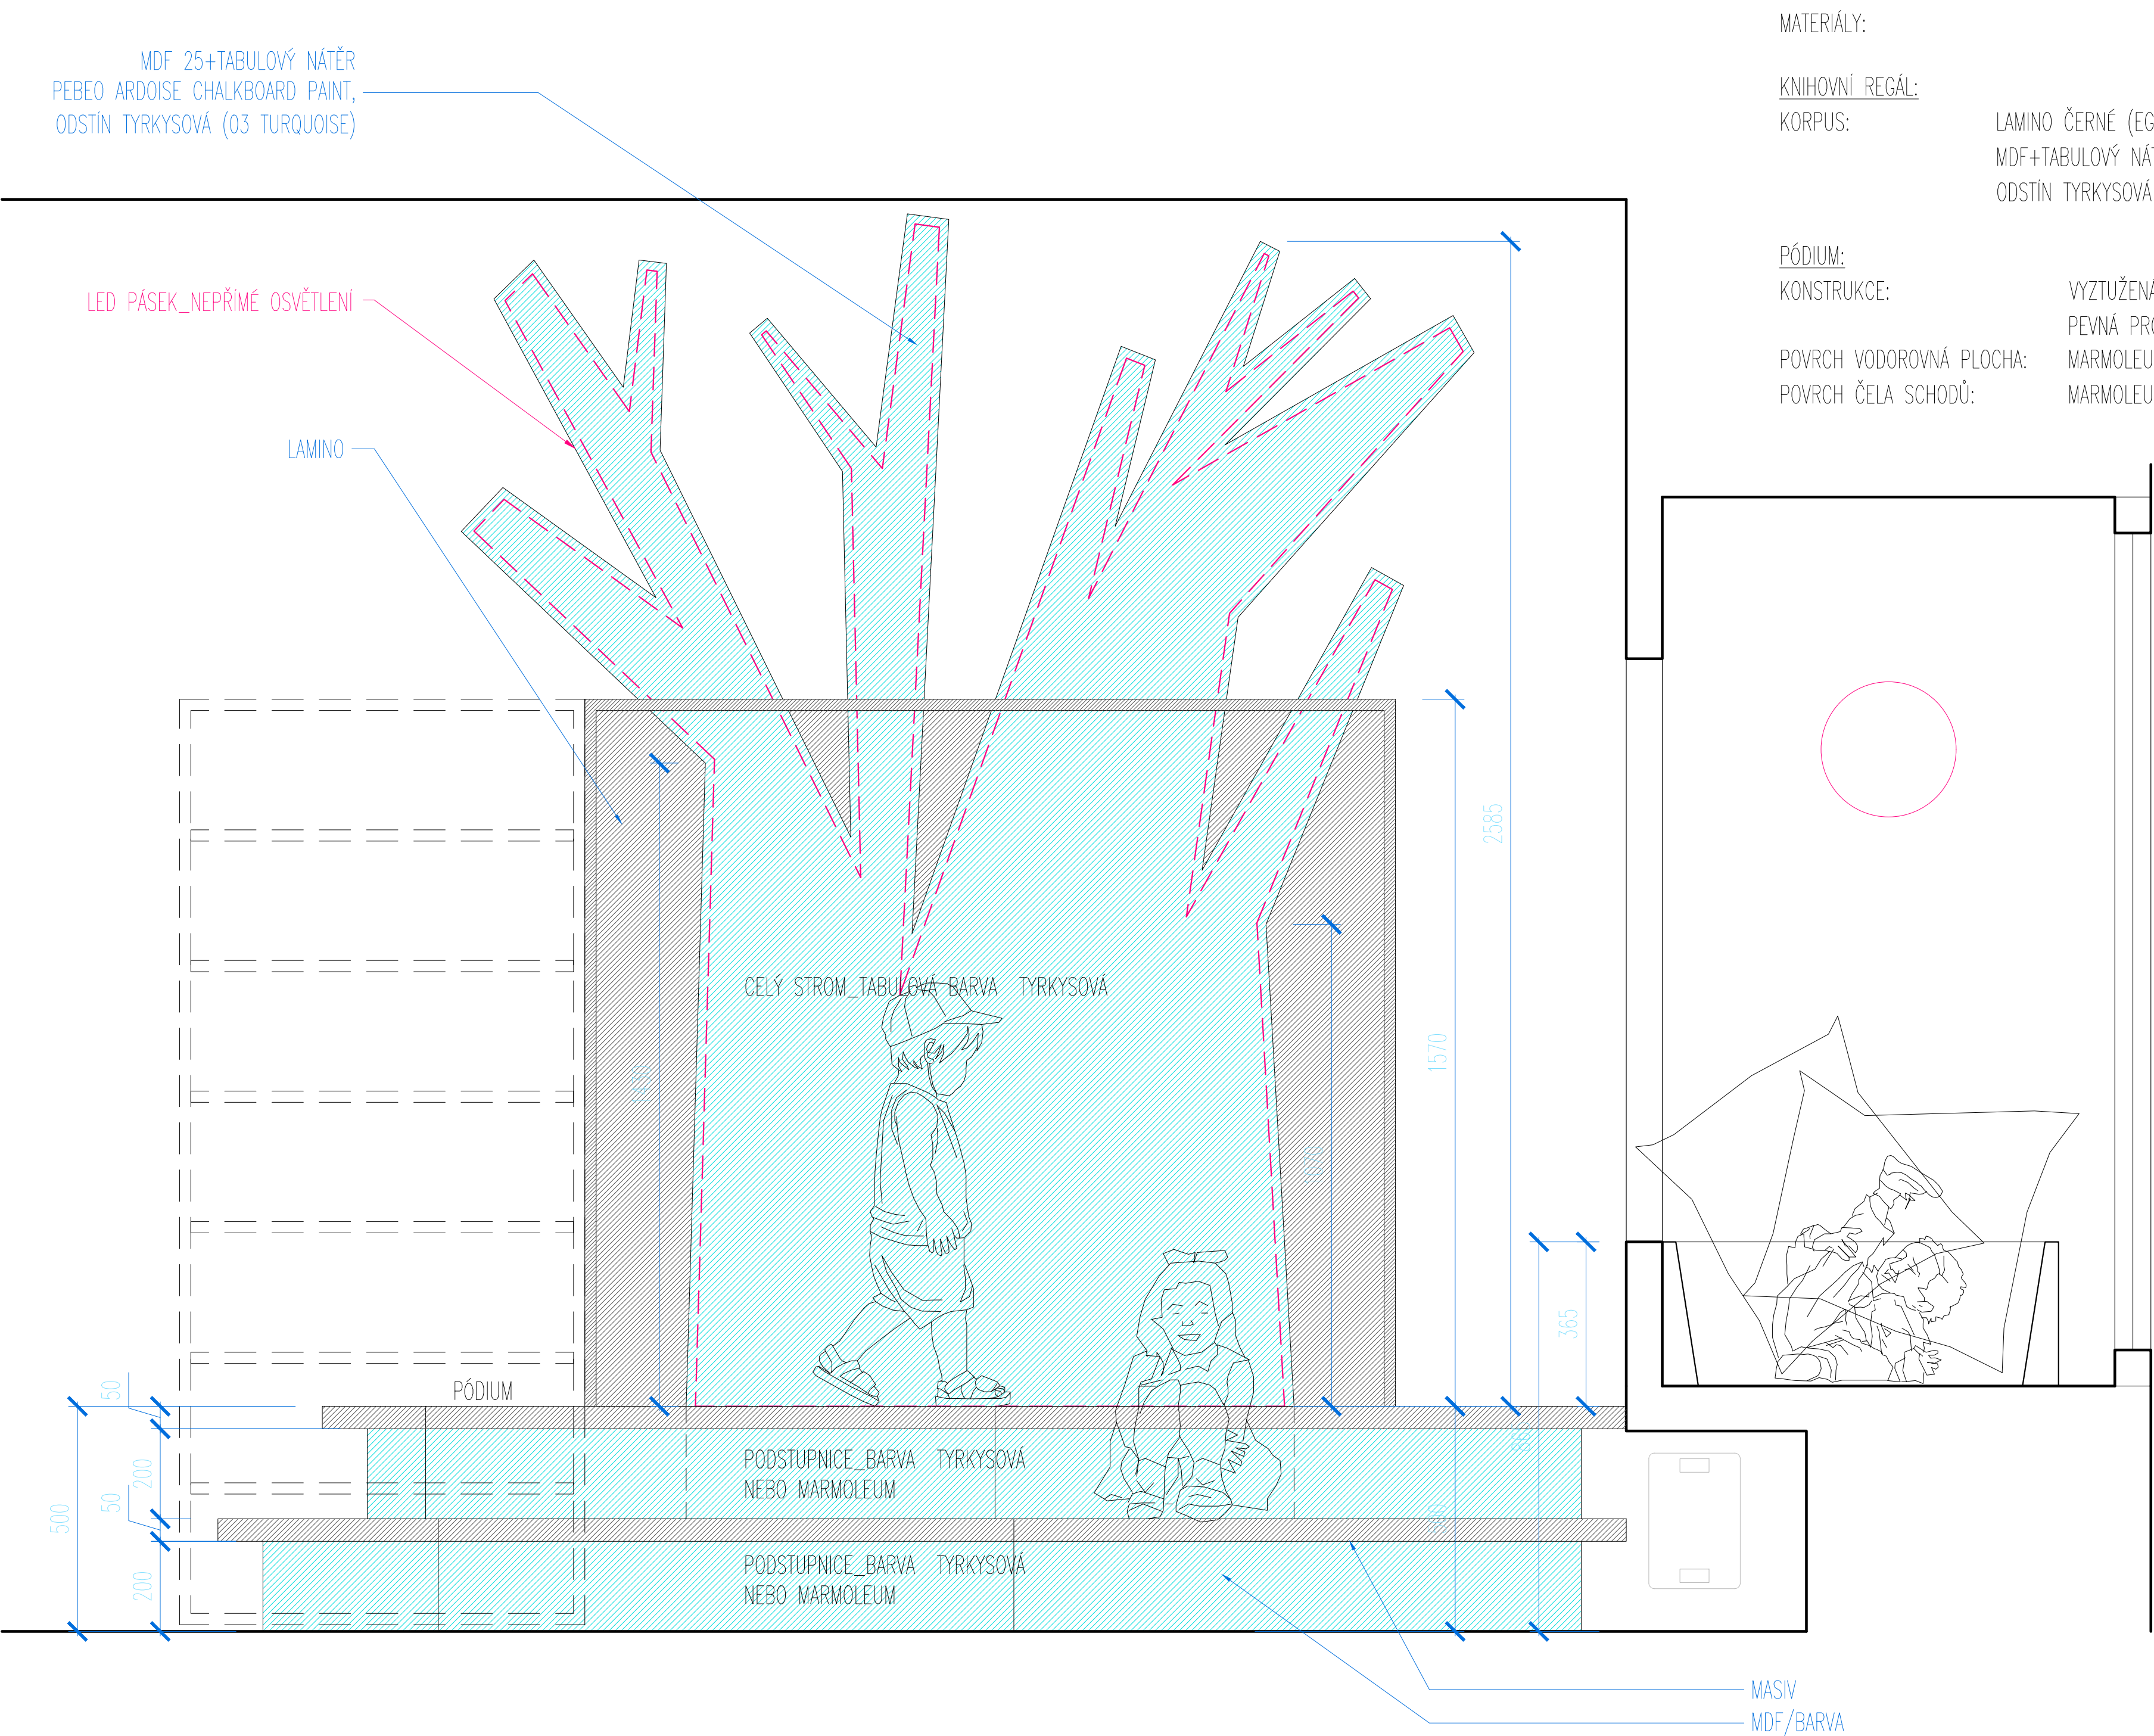

MATERIÁLY:

KNIHOVNÍ REGÁL:

KORPUS:

LAMINO ČERNÉ (EGGER U999 ST2)

MDF+TABULOVÝ NÁTĚR PEBEO ARDOISE CHALKBOARD PAINT, ODSŤIN TYRKYSOVÁ (03 TURQUOISE) (ČELO+HRANY)

PÓDIUM:

KONSTRUKCE:

POVRCH VODOROVNÁ PLOCHA:

POVRCH ČELA SCHODŮ:

VYZTUŽENÁ RÁMOVÁ KONSTRUKCE DOSTATEČNĚ

PEVNÁ PRO POHYB DĚTÍ, ZAKLOPENO 2x OSB DESKOU

MARMOLEUM

MARMOLEUM NEBO LAK RAL, BARVA JAKO STROM

POZNÁMKA:
NESLOUŽÍ JAKO VÝROBNÍ DOKUMENTACE,
VŠECHNY ROZMĚRY MUSEJÍ BÝT
PŘEKONTROLOVÁNY NA STAVBĚ A
ODSOULASENY INVESTOREM A ARCHITEKTEM

±0,000 = ÚROVEŇ PODLAHY 1.NP

PROJEKT

ŘEŠENÍ INTERIÉRU POBOČKY
MĚSTSKÉ KNIHOVNY

MLADÝ HORÁKOVÉ Č.P. 387, K.Ú. HOLEŠOVCE, PRAHA 7

STAVEBNÍK

MĚSTSKÁ ČÁST PRAHA 7

ÚŘAD MĚSTSKÉ ČÁSTI PRAHA 7

NÁBŘ. KPT. JAROŠE 1000

170 00 PRAHA 7

ARCHITEKT

ING. ARCH. BARBORA KOPEČNÁ

VYPRACOVAL

ING. ARCH. BARBORA KOPEČNÁ

ING. ARCH. LUCIA HÚSKOVÁ

PROJEKTANT ČÁSTI



ATELIER KOOA

MUSÍLKOVA 325/68

150 00 PRAHA 5

+420 777 077 820

ATELIER@KOOA.CZ

ČÍSLO ZAKÁZKY / DATUM DK010 / LISTOPAD 2016


STUPĚŇ PROJEKTU
PŮDKLAD PRO VÝROBNÍ DOKUMENTACI

FORMÁT / MĚŘÍTKO 3A4 / 1:10

ČÍSLO VÝKRESU T.05b

OBSAH

PÓDIUM_POHLED

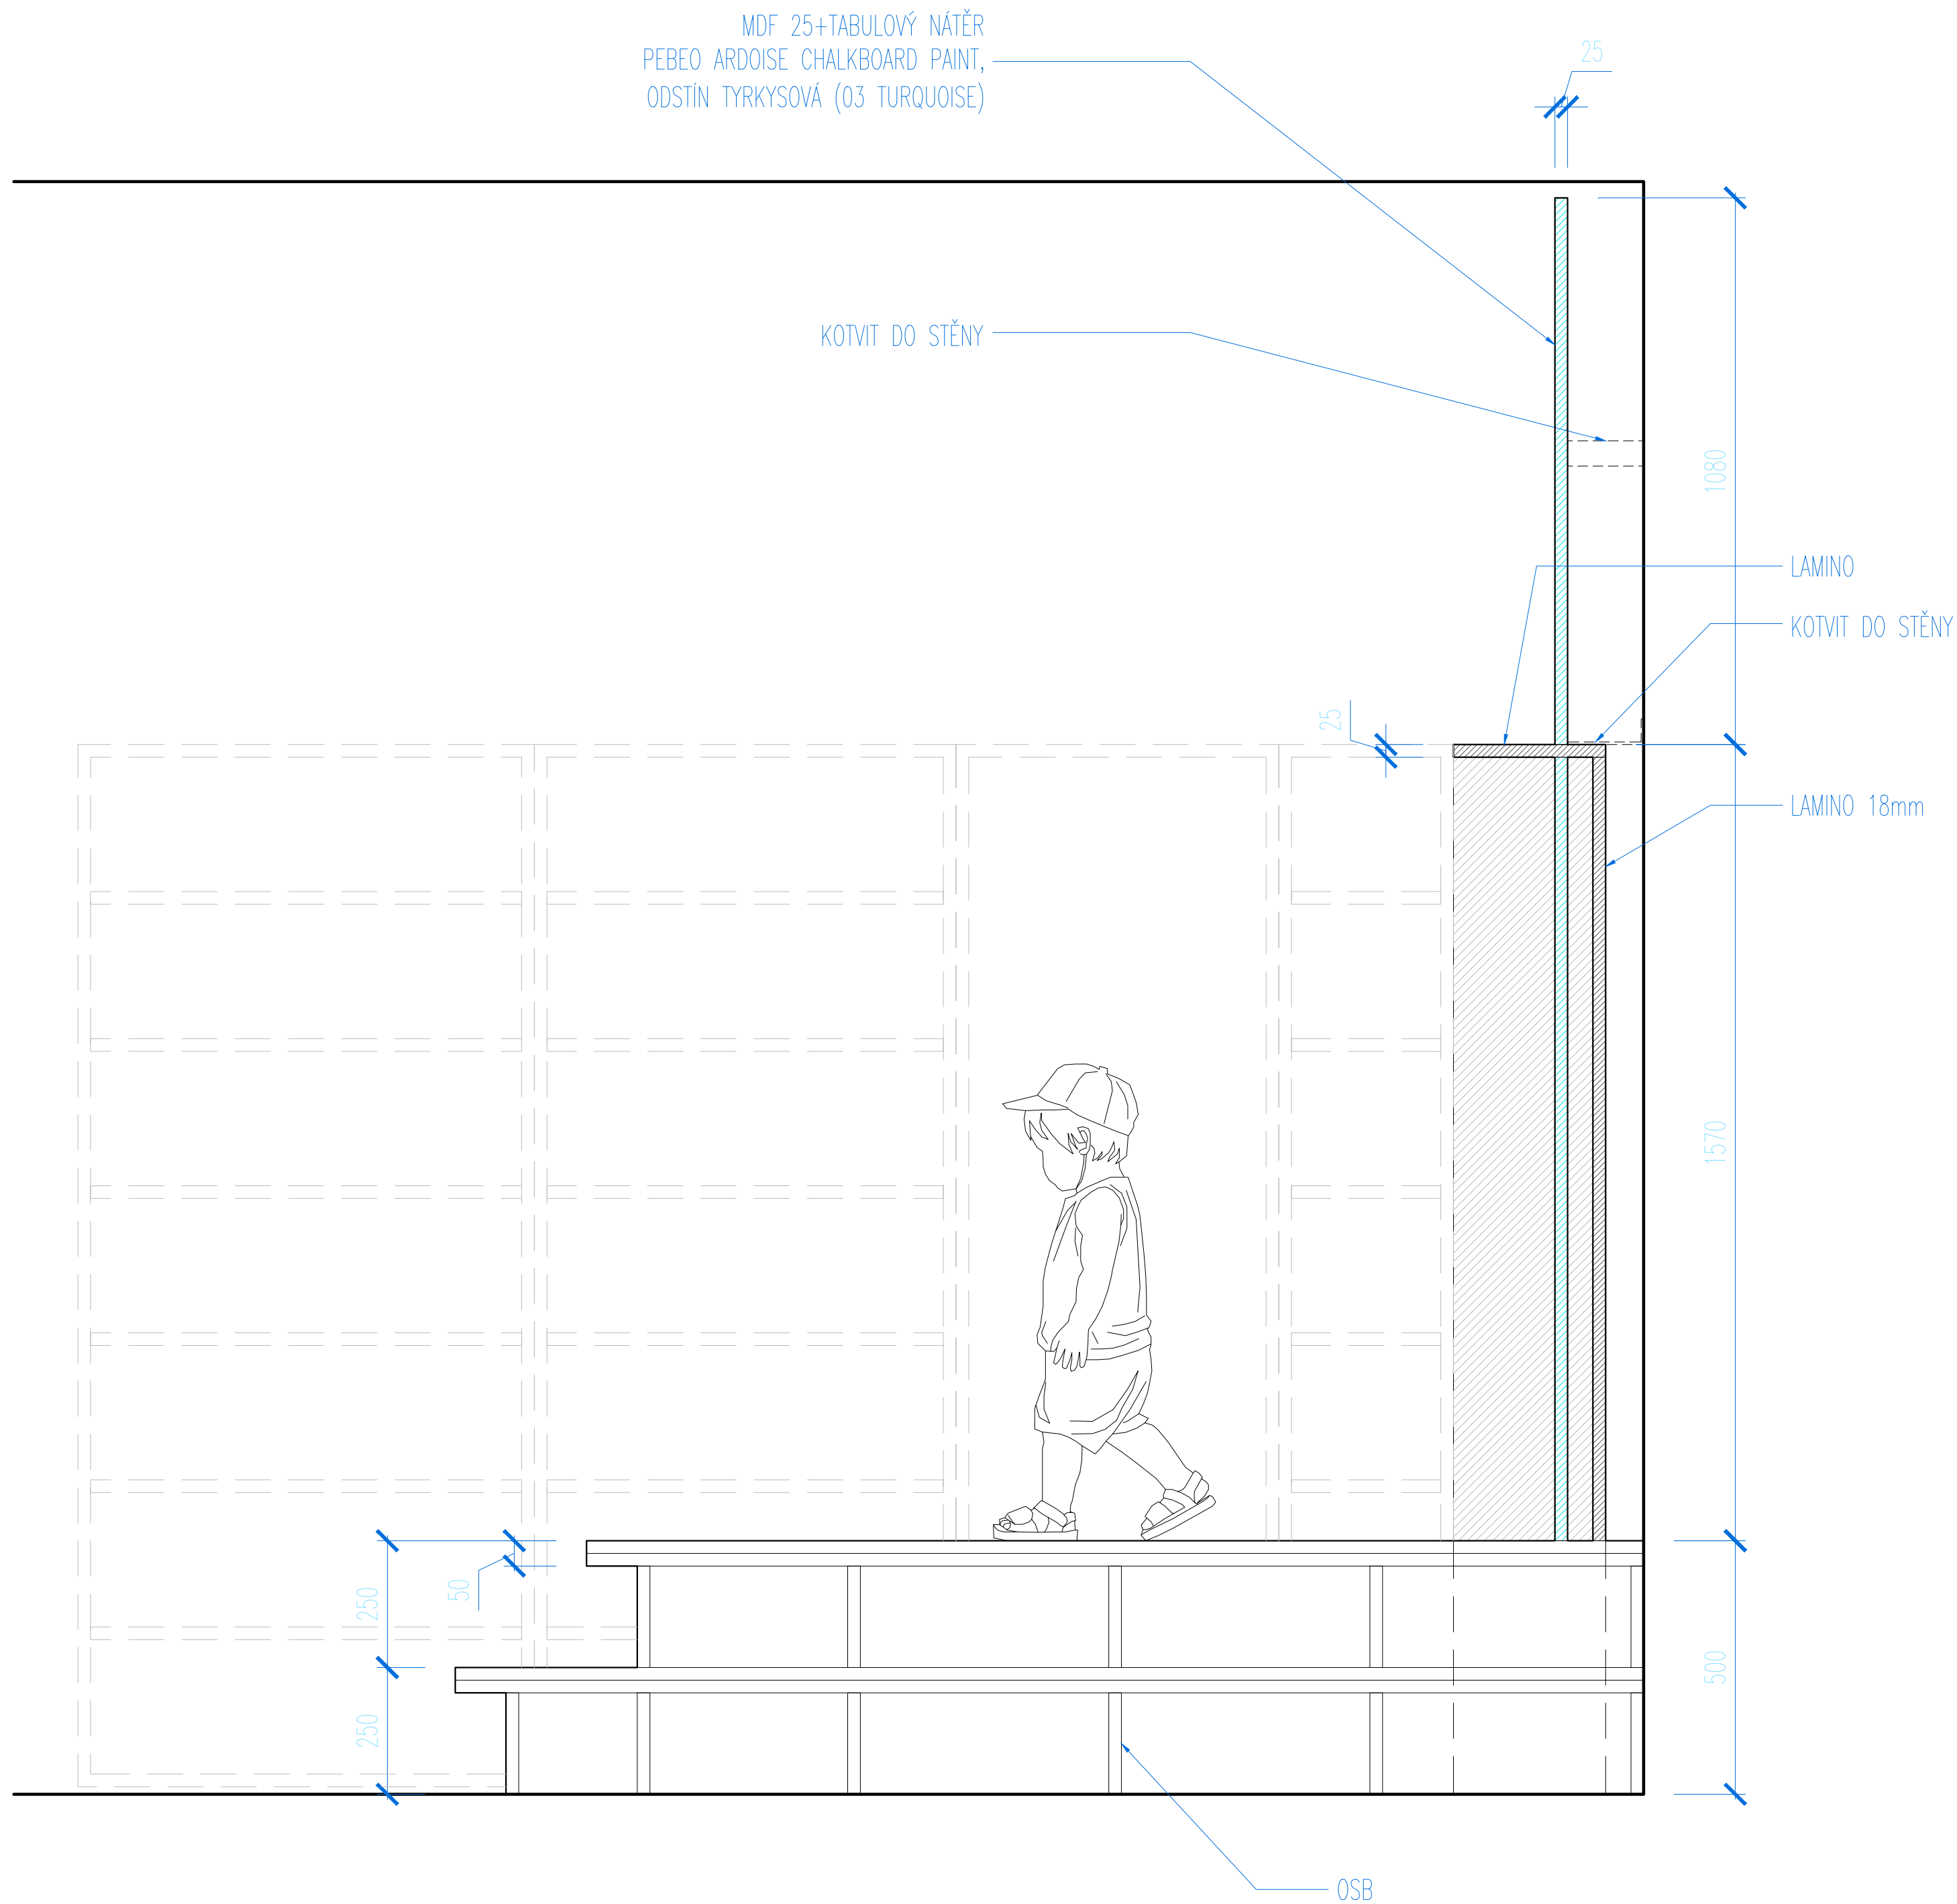

MATERIÁLY:

KNIHOVNÍ REGÁL:

KORPUS:

LAMINO ČERNÉ (EGGER U999 ST2)

MDF+TABULOVÝ NÁTĚR PEBEO ARDOISE CHALKBOARD PAINT,
ODSTÍN TYRKYSOVÁ (03 TURQUOISE) (ČELO+HRANY)

PÓDIUM:

KONSTRUKCE:

VYZTUŽENÁ RÁMOVÁ KONSTRUKCE DOSTATEČNĚ

PEVNÁ PRO POHYB DĚTÍ, ZAKLOPENO 2x OSB DESKOU

POVRCH VODOROVNÁ PLOCHA:

MARMOLEUM

POVRCH ČELA SCHODŮ:

MARMOLEUM NEBO LAK RAL, BARVA JAKO STROM

POZNÁMKA:
NESLOUŽÍ JAKO VÝROBNÍ DOKUMENTACE,
VŠECHNY ROZMĚRY MUSEJÍ BÝT
PŘEKONTROLOVÁNY NA STAVBĚ A
ODSOUHLASENY INVESTOREM A ARCHITEKTEM

±0,000 = ÚROVEŇ PODLAHY 1.NP

PROJEKT

ŘEŠENÍ INTERIÉRU POBOČKY
MĚSTSKÉ KNIHOVNY

MILADY HORÁKOVÉ Č.P. 387, K.Ú. HOLEŠOVICE, PRAHA 7

STAVEBNÍK

MĚSTSKÁ ČÁST PRAHA 7

ÚŘAD MĚSTSKÉ ČÁSTI PRAHA 7

NÁBŘ. KPT. JAROŠE 1000

170 00 PRAHA 7

ARCHITEKT

ING. ARCH. BARBORA KOPEČNÁ

VYPRACOVAL

ING. ARCH. BARBORA KOPEČNÁ

ING. ARCH. LUCIA HÚSKOVÁ

PROJEKTANT ČÁSTI



ATELIER KOOA

MUSÍLKOVA 325/68

150 00 PRAHA 5

+420 777 077 820

ATELIER@KOOA.CZ

ČÍSLO ZAKÁZKY / DATUM

DK010 / LISTOPAD 2016

STUPĚŇ PROJEKTU

PŮDKLAD PRO VÝROBNÍ DOKUMENTACI

FORMÁT / MĚŘÍTKO


3A4 / 1:10

ČÍSLO VÝKRESU

T.05c

OBSAH

PÓDIUM_ŘEZ

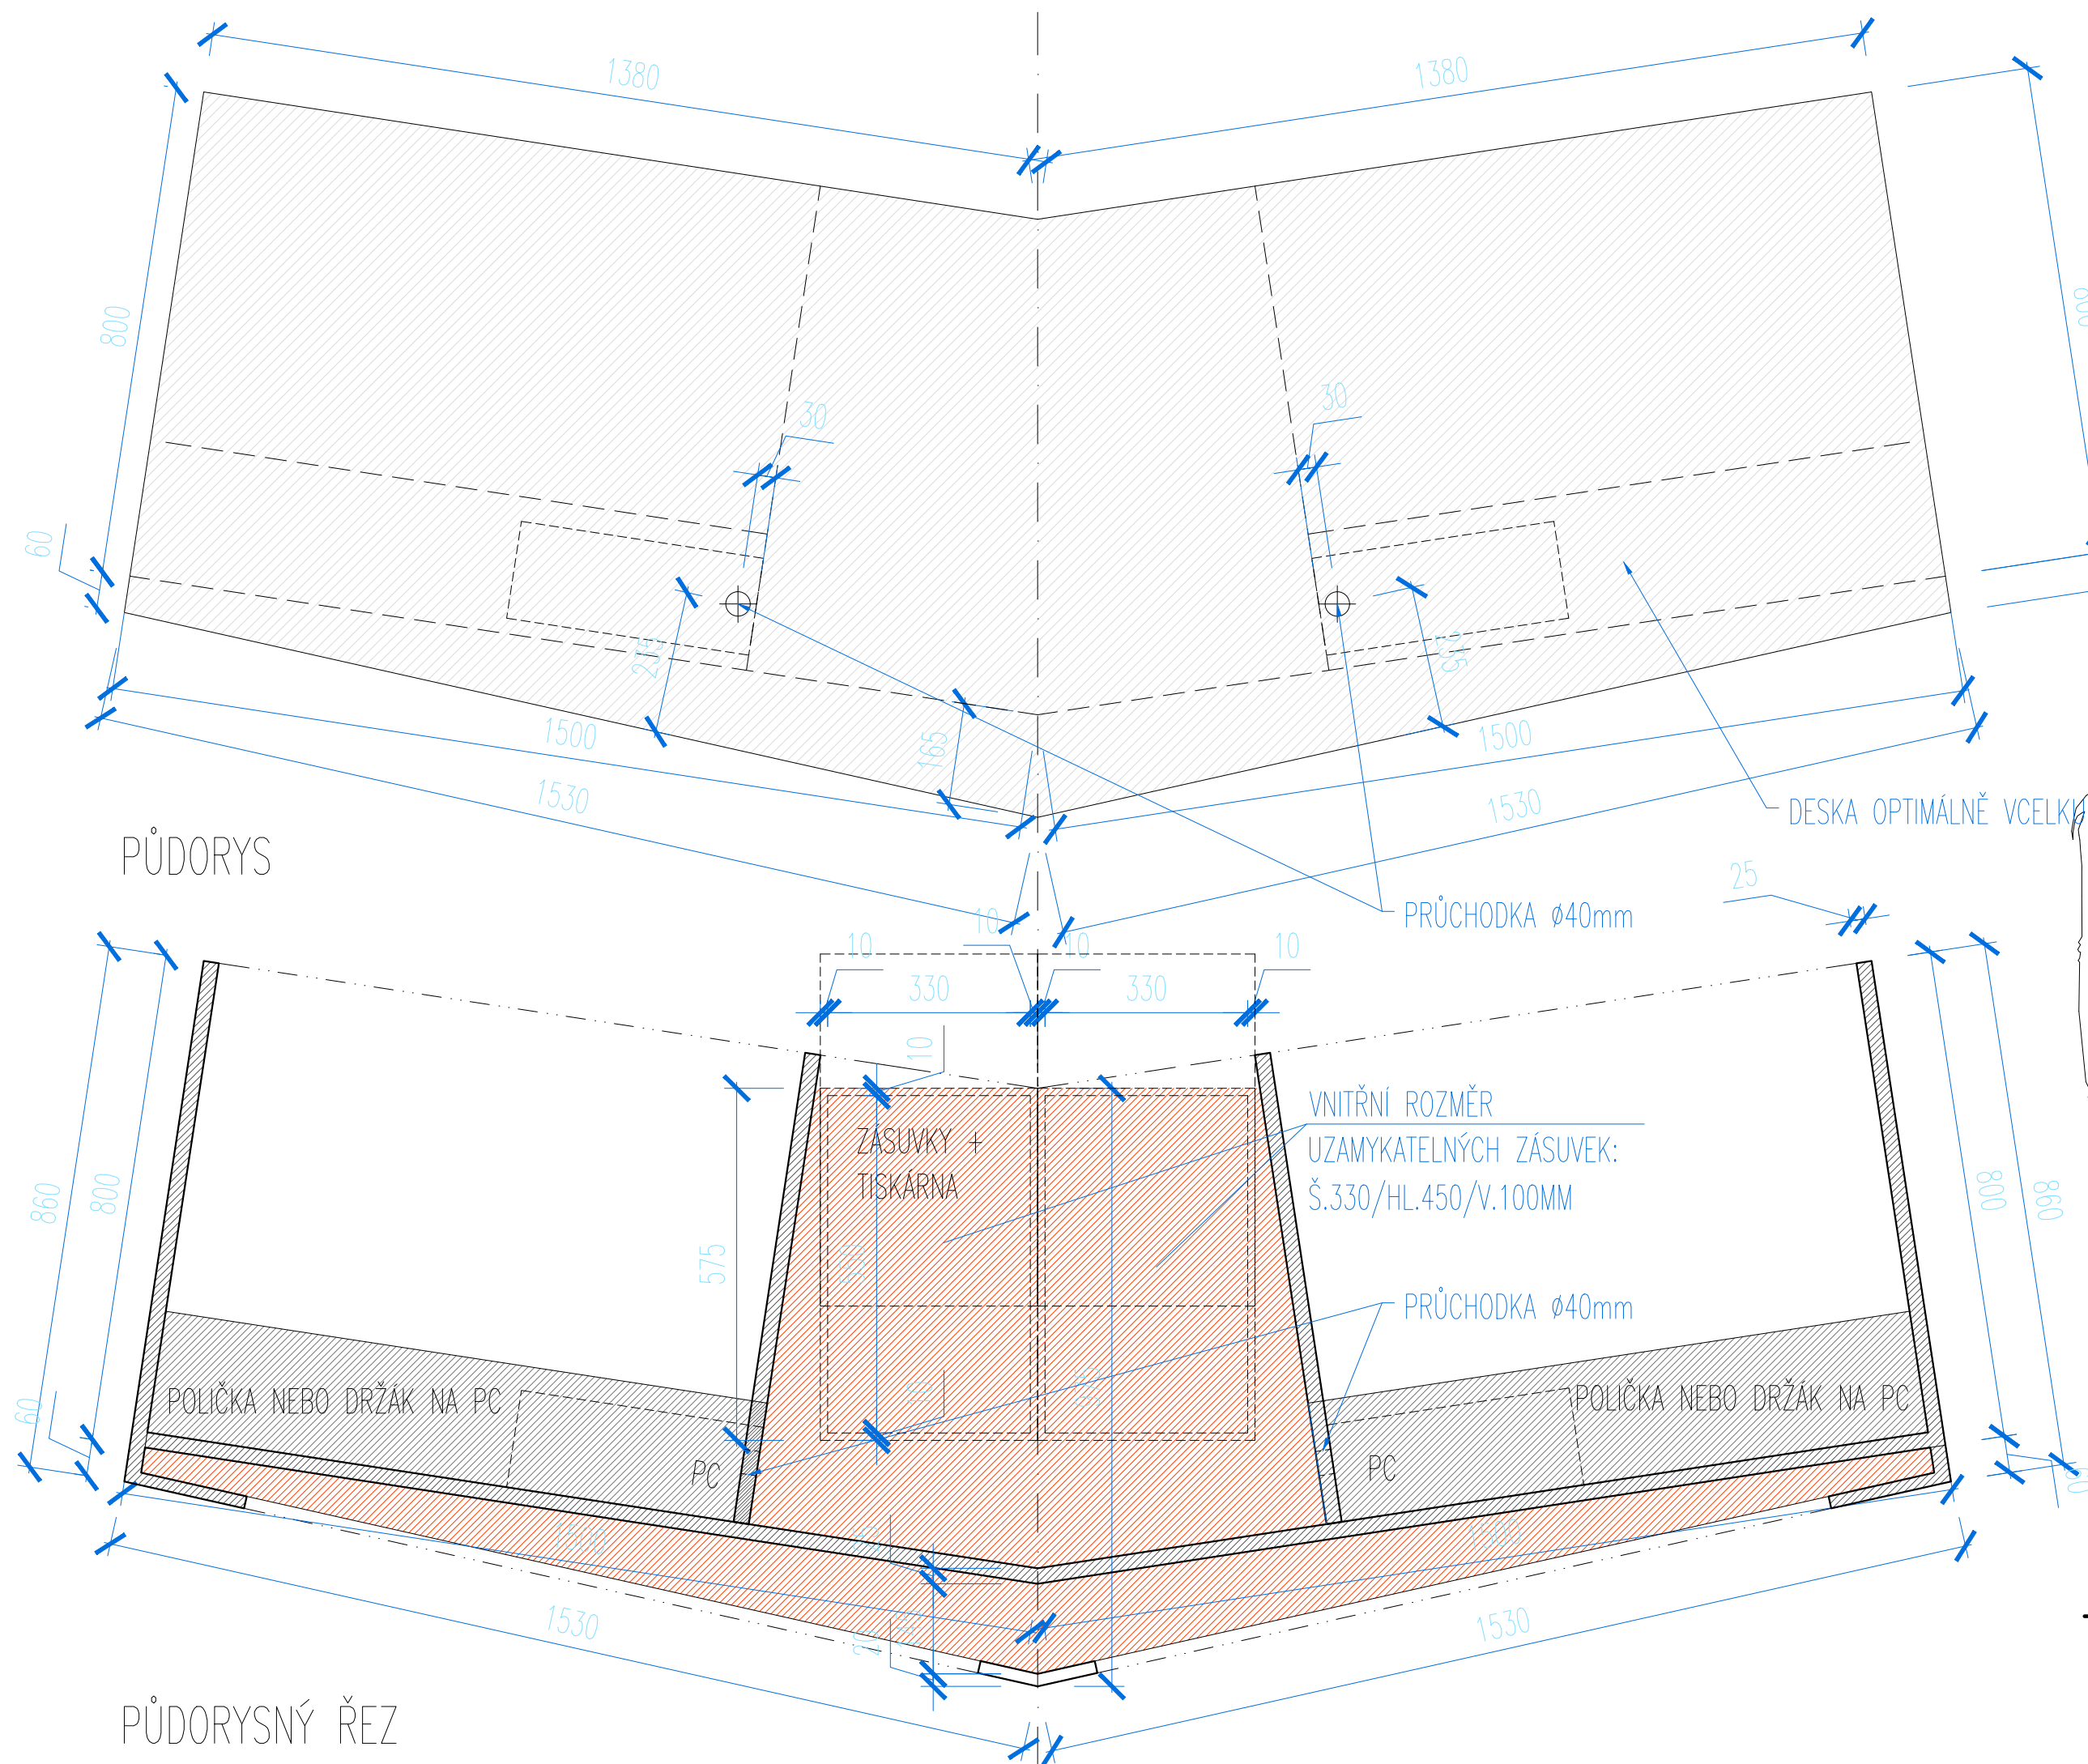

MATERIÁL:

KORPUS:

ČELNÍ DESKA:

VRCHNÍ DESKA:

ZÁSUVKY:

POLIČKY POD TISKÁRNOU:

TISKÁRNA:

LAMINO ČERNÉ (EGGER U999 ST2)

NÁBYTKOVÉ MARMOLEUM_(FURNITURE LINOLEUM)_4186 ORANGE BLAST

NÁBYTKOVÉ MARMOLEUM_(FURNITURE LINOLEUM)_SVĚTLE ŠEDÉ

LAŤOVKA +NÁBYTKOVÉ MARMOLEUM_(FURNITURE LINOLEUM)_4186 ORANGE BLAST

LAŤOVKA +NÁBYTKOVÉ MARMOLEUM_(FURNITURE LINOLEUM)_4186 ORANGE BLAST

TYP TISKÁRNY BUDE PŘESNĚ SPECIFIKOVÁN PŘED VÝROBOU NÁBYTKU, VÝŠKA PROSTORU BUDE PŘÍPADNĚ UPRAVENA!!!

POZNÁMKA:

NESLOUŽÍ JAKO VÝROBNÍ DOKUMENTACE,
 VŠECHNY ROZMĚRY MUSEJÍ BÝT
 PŘEKONTROLOVÁNY NA STAVBĚ A
 ODSOUHLASENY INVESTOREM A ARCHITEKTEM

$\pm 0,000$ = ÚROVEŇ PODLAHY 1.NP

PROJEKT

ŘEŠENÍ INTERIÉRU POBOČKY MĚSTSKÉ KNIHOVNY

MILADY HORÁKOVÉ Č.P. 387, K.Ú. HOLEŠOVICE, PRAHA 7

STAVEBNÍK

MĚSTSKÁ ČÁST PRAHA 7
ÚŘAD MĚSTSKÉ ČÁSTI PRAHA 7
NÁBŘ. KPT. JAROŠE 1000
170 00 PRAHA 7

ARCHITEKT

ING. ARCH. BARBORA KOPEČNÁ
ING. ARCH. BARBORA KOPEČNÁ
MGA. MARTIN GABAŠ

VYPRACOVAL

ING. ARCH. BARBORA KOPEČNÁ
MGA. MARTIN GABAŠ

PROJEKTANT ČÁSTI

ATELIER KOOA

MUSÍLKOVÁ 325/68
150 00 PRAHA 5
+420 777 077 820
ATELIER@KOOA.CZ

ČÍSLO ZAKÁZKY / DATUM DK010 / LISTOPAD 2016

STUPEŇ PROJEKTU
PODKLAD PRO VÝROBNÍ DOKUMENTACI


FORMÁT / MĚŘÍTKO 3A4 / 1:10

ČÍSLO VÝKRESU T.06a


OBSAH

PULT




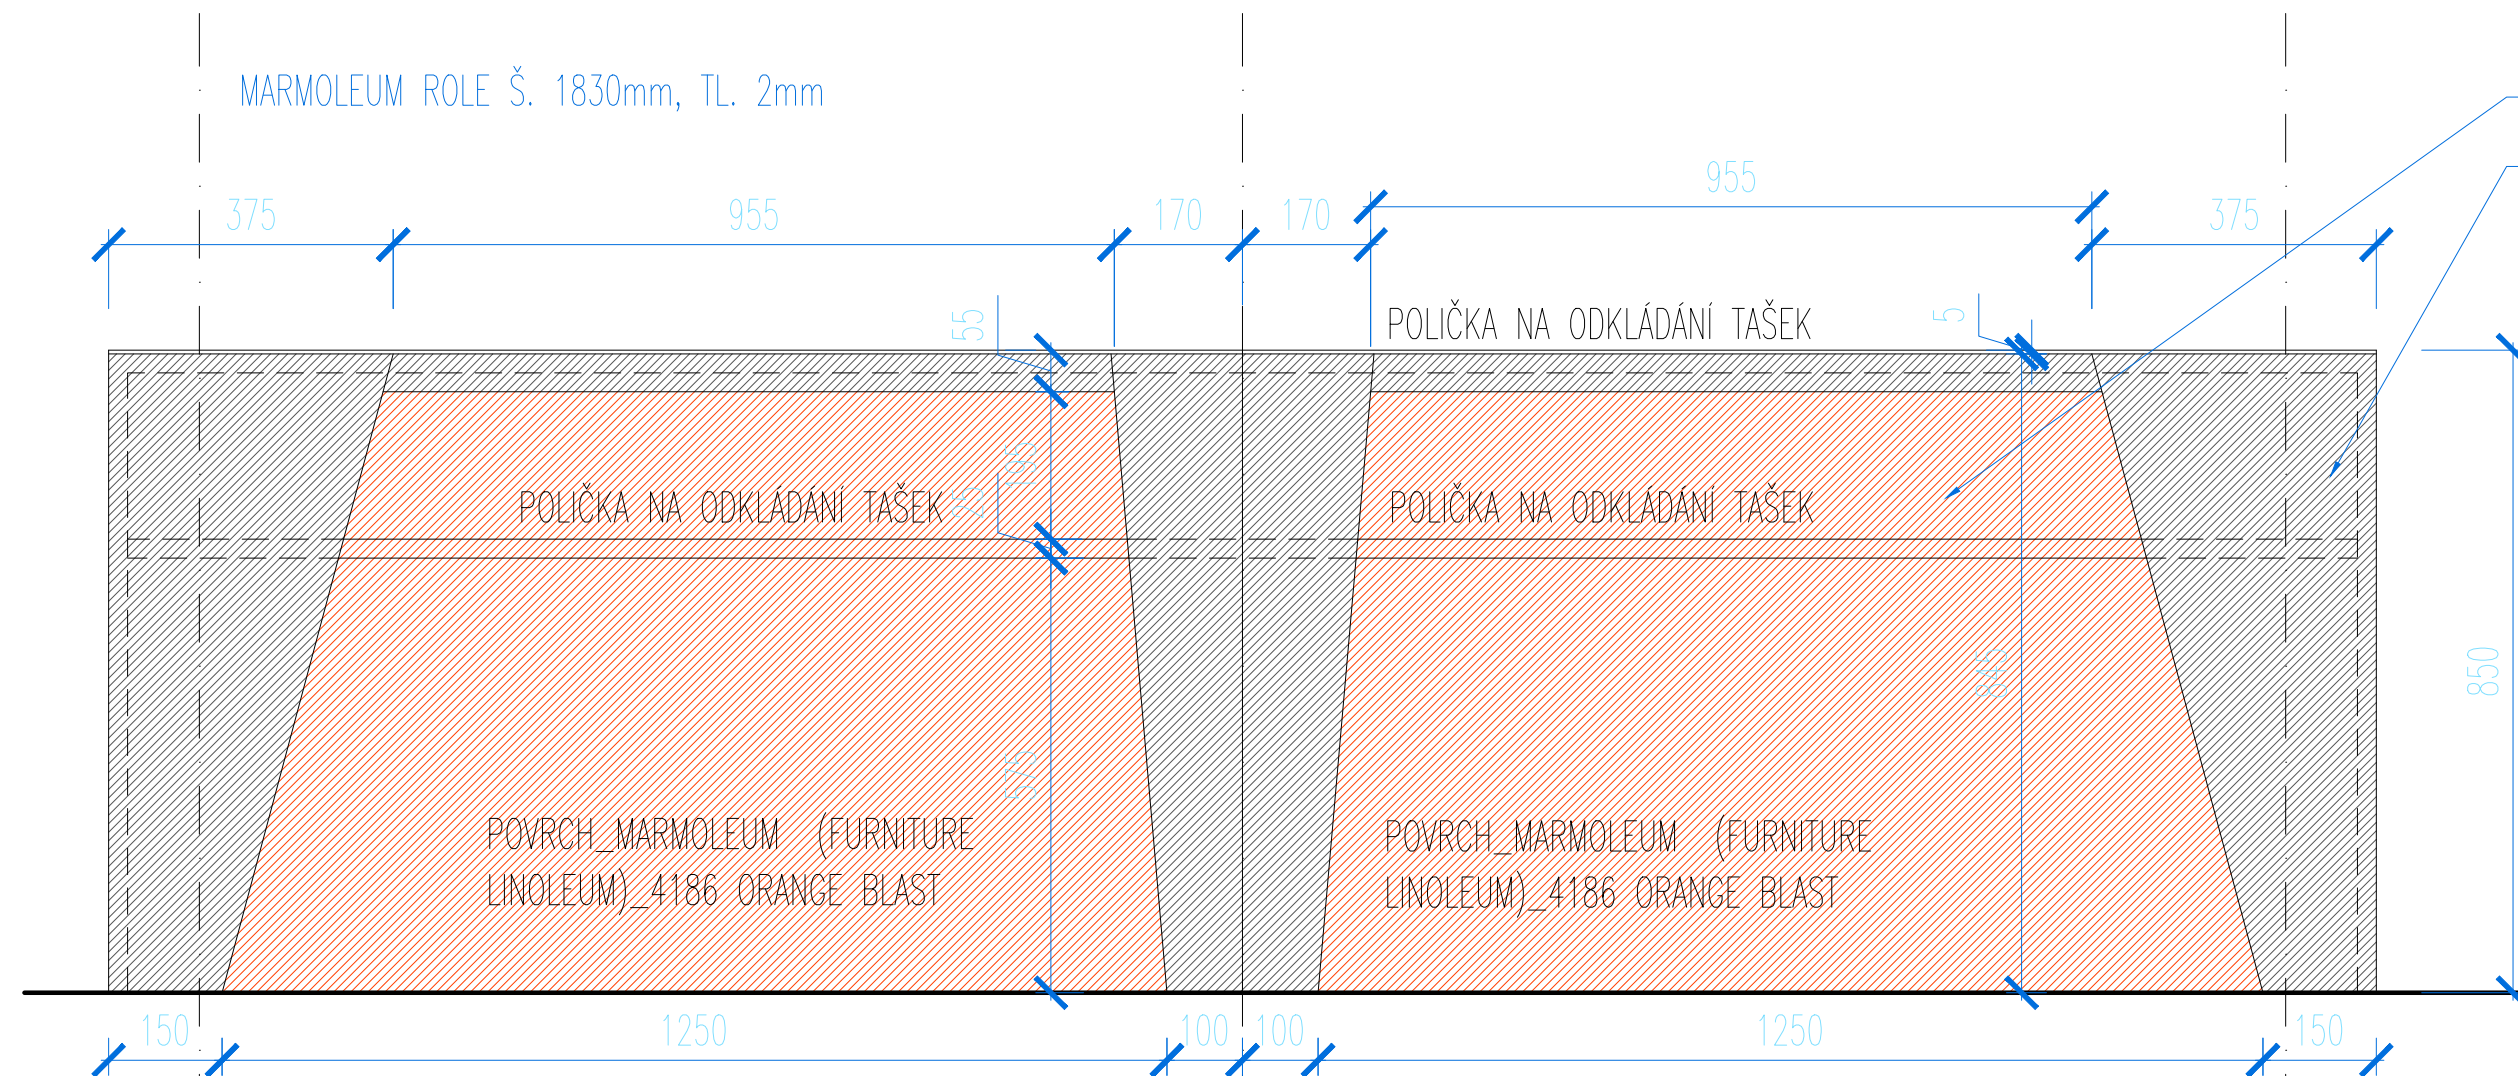


ČELNÍ POHLED_ROZVINUTÝ

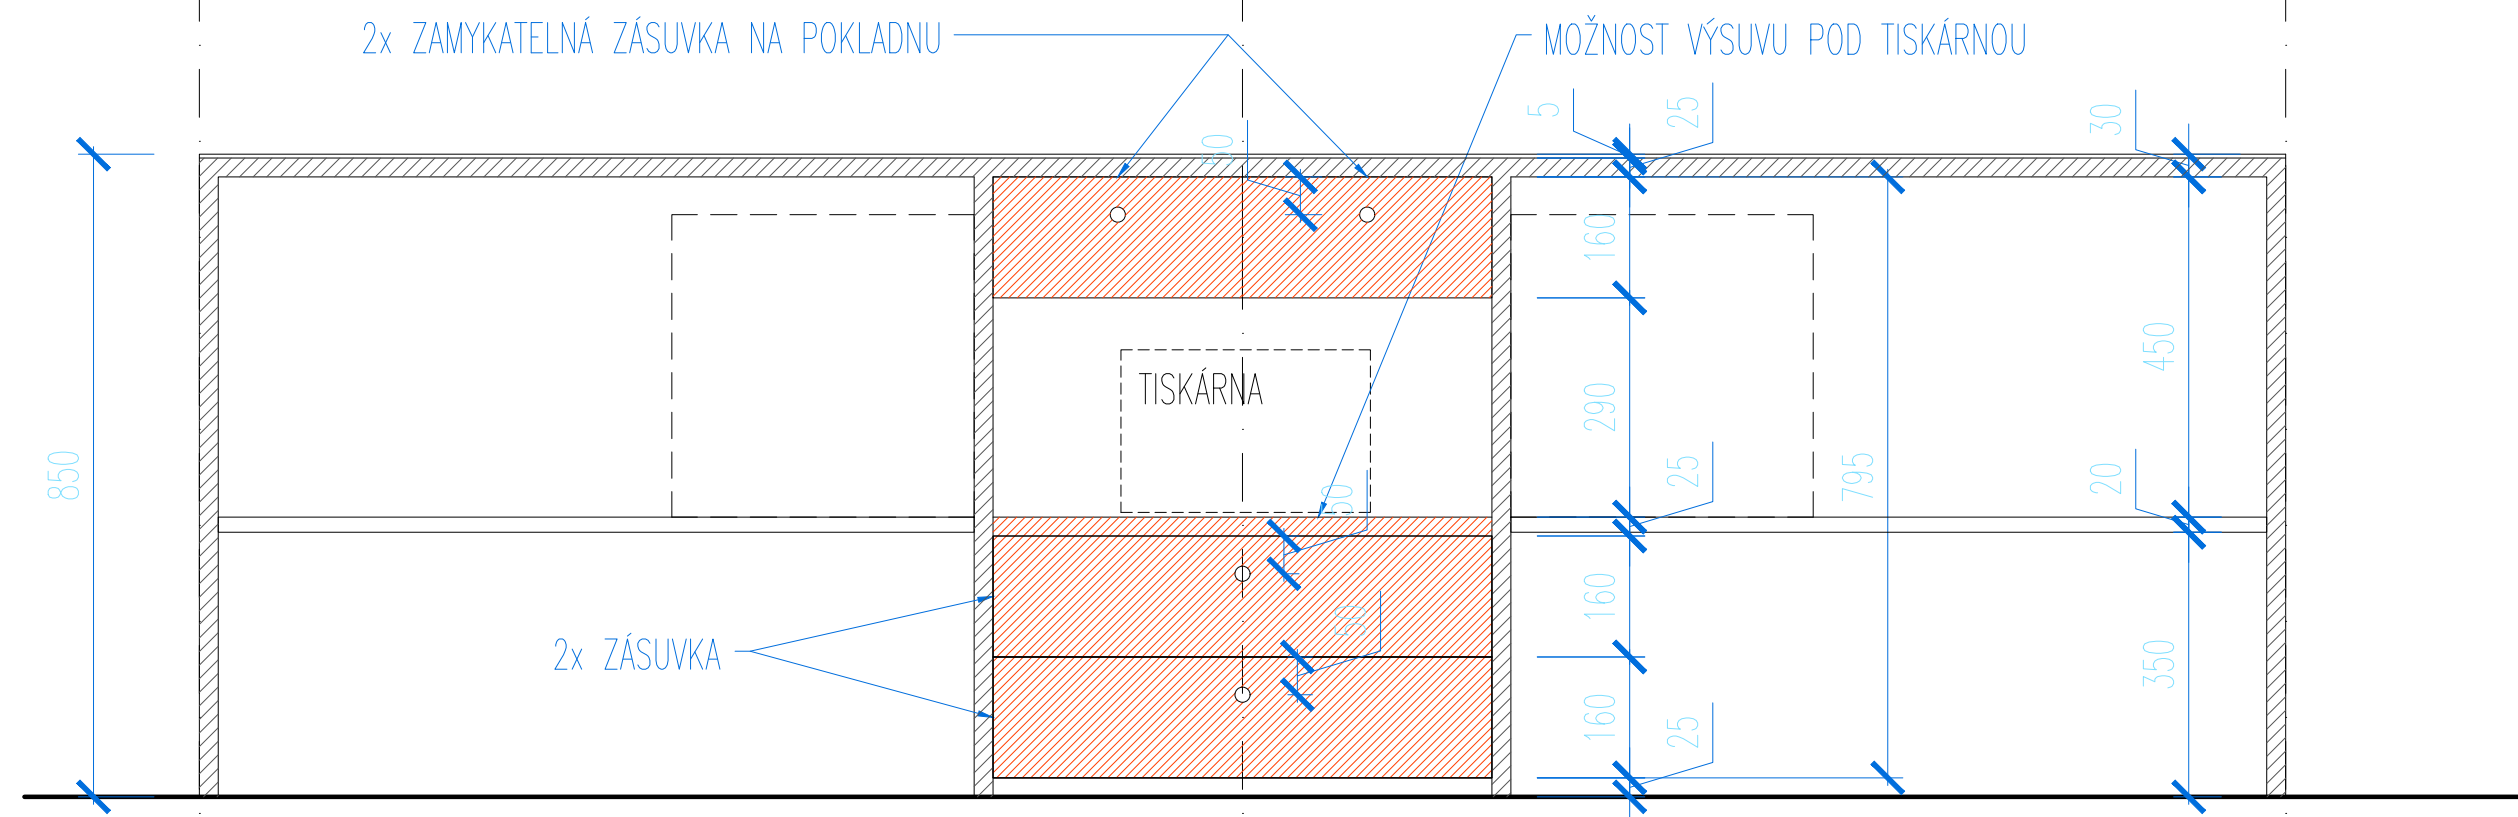


ZADNÍ POHLED_ROZVINUTÝ

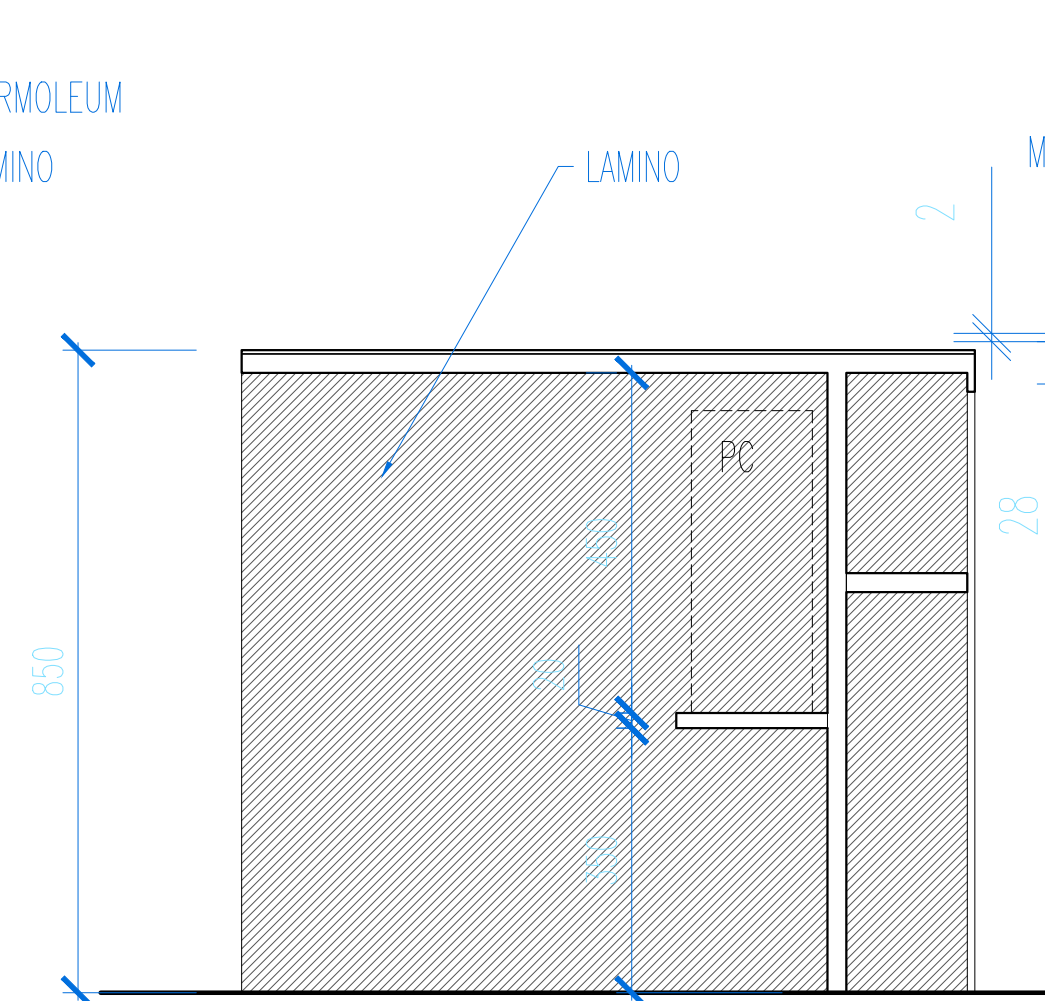

PŘÍČNÝ ŘEZ

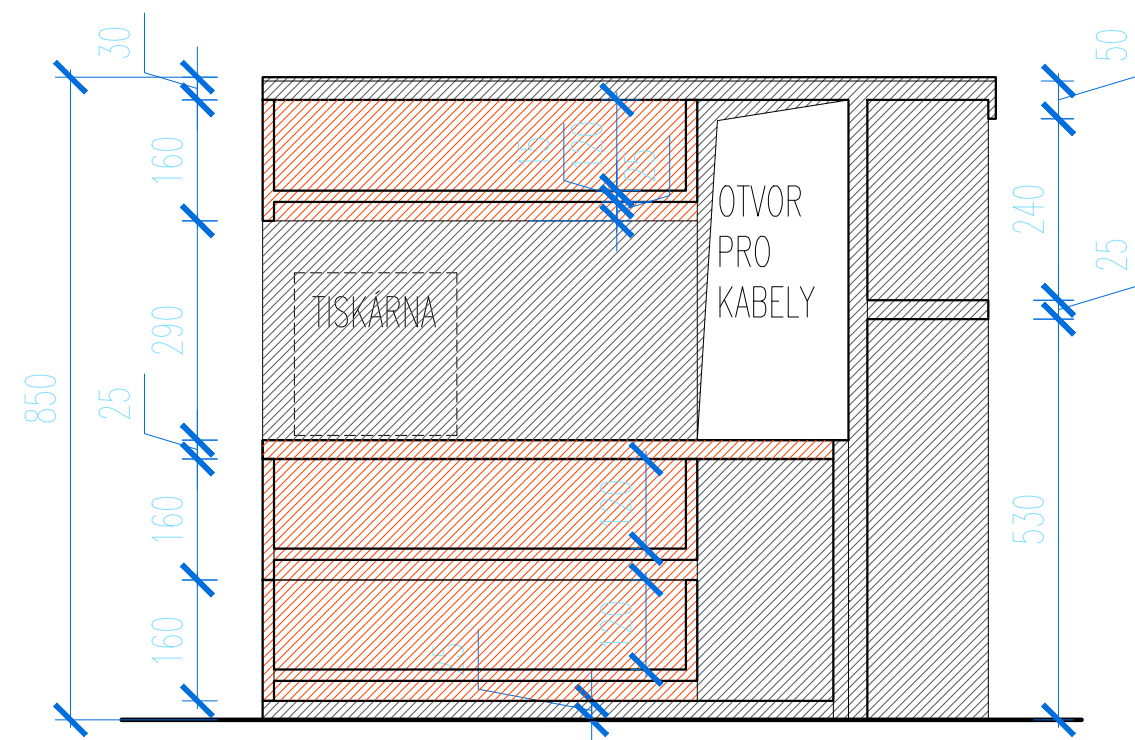

PŘÍČNÝ ŘEZ STŘEDEM

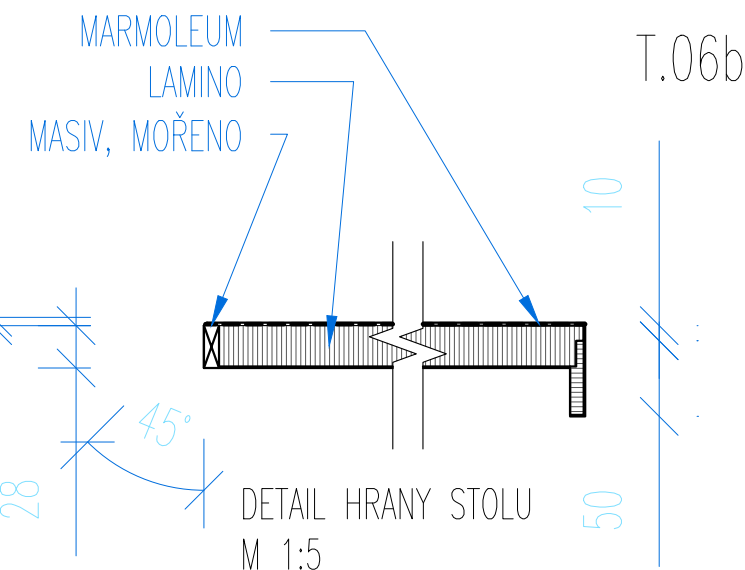

POZNÁMKA:
NESLOUŽÍ JAKO VÝROBNÍ DOKUMENTACE,
VŠECHNY ROZMĚRY MUSEJÍ BÝT
PŘEKONTROLOVÁNY NA STAVBĚ A
ODSOUHLASENY INVESTOREM A ARCHITEKTEM

±0,000 = ÚROVEŇ PODLAHY 1.NP

PROJEKT

ŘEŠENÍ INTERIÉRU POBOČKY MĚSTSKÉ KNIHOVNY

MILADY HORÁKOVÉ Č.P. 387, K.Ú. HOLEŠOVCE, PRAHA 7

STAVEBNÍK MĚSTSKÁ ČÁST PRAHA 7
ÚŘAD MĚSTSKÉ ČÁSTI PRAHA 7
NÁBŘ. KPT. JAROŠE 1000
170 00 PRAHA 7

ARCHITEKT ING. ARCH. BARBORA KOPEČNÁ

VYPRACOVAL ING. ARCH. BARBORA KOPEČNÁ
MGA. MARTIN GABAŠ

PROJEKTANT ČÁSTI
KoOA
ATELIER KOOA
MUSÍLKOVA 325/68
150 00 PRAHA 5
+420 777 077 820
ATELIER@KOOA.CZ

ČÍSLO ZAKÁZKY / DATUM DK010 / LISTOPAD 2016

STUPEŇ PROJEKTU
PODKLAD PRO VÝROBNÍ DOKUMENTACI

FORMÁT / MĚŘÍTKO 3A4 / 1:10


ČÍSLO VÝKRESU T.06b

OBSAH


PULT

MATERIÁLY:


NOHY STOLU: OCEL. PLECH, TL. 3mm, KOMAXIT ČERNÝ MAT
DESKA STOLU: MDF DESKA, TL. 25mm
POVRCH DESKY: NÁBYTKOVÉ MARMOLEUM FORBO,
ODSTÍN 4175 PEBBLE

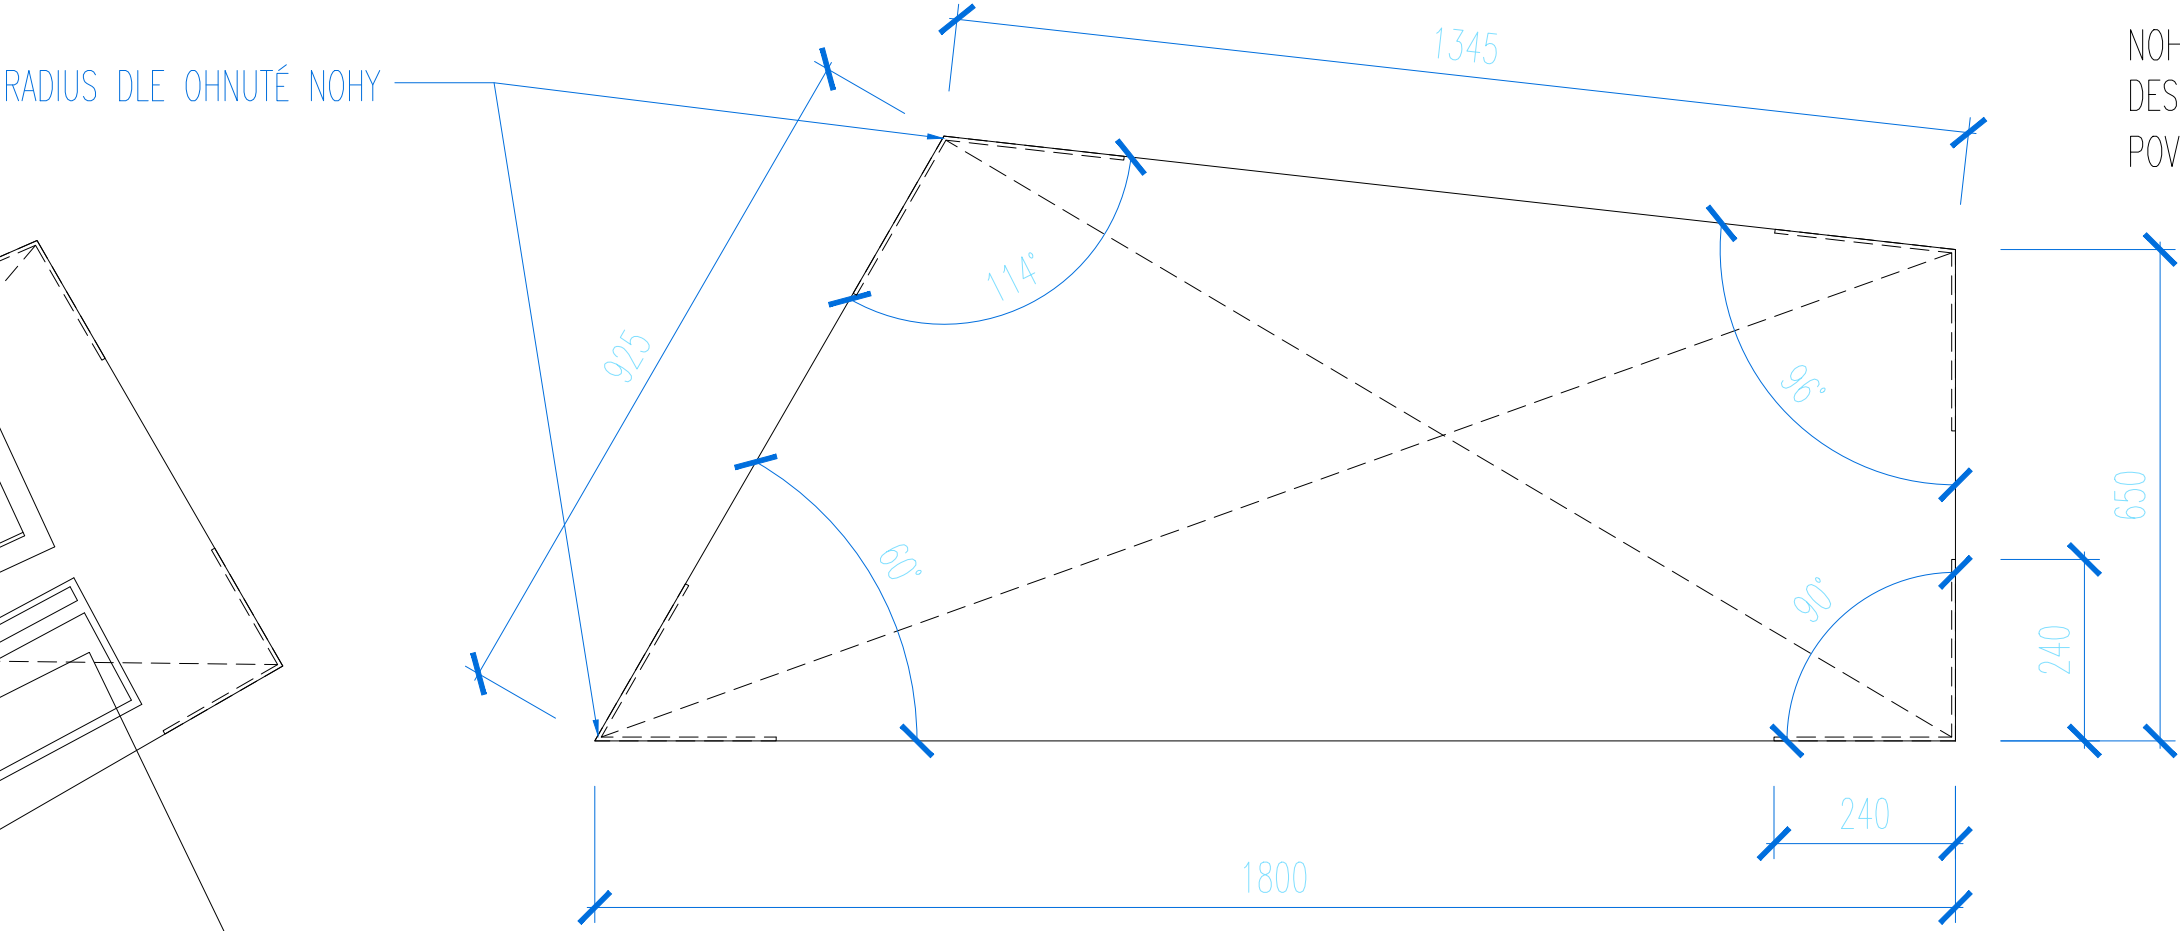

PŮDORYS JEDNOTKY

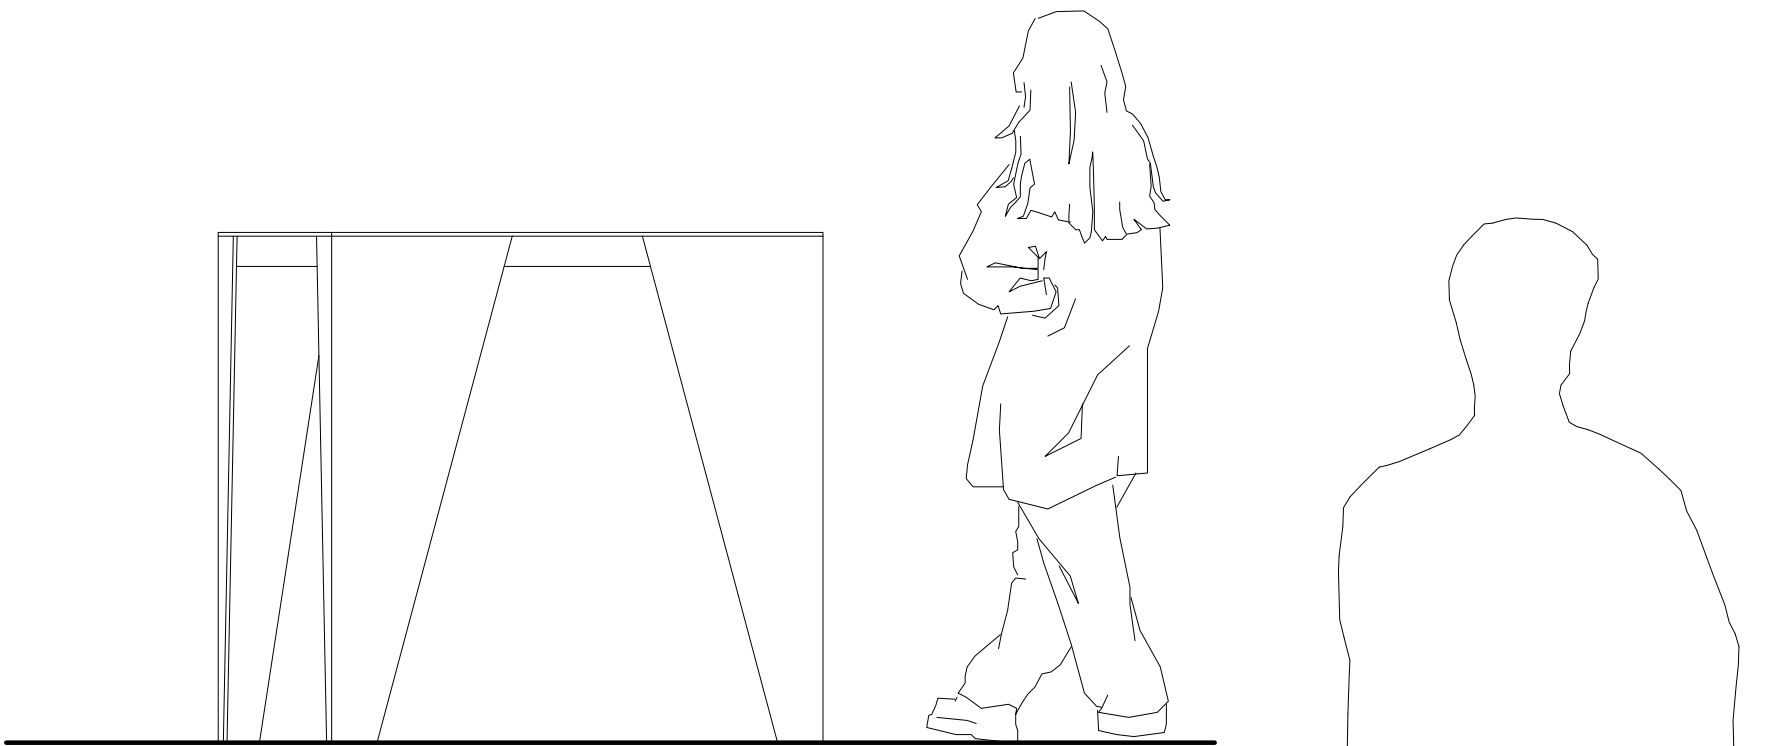


ČELNÍ POHLED

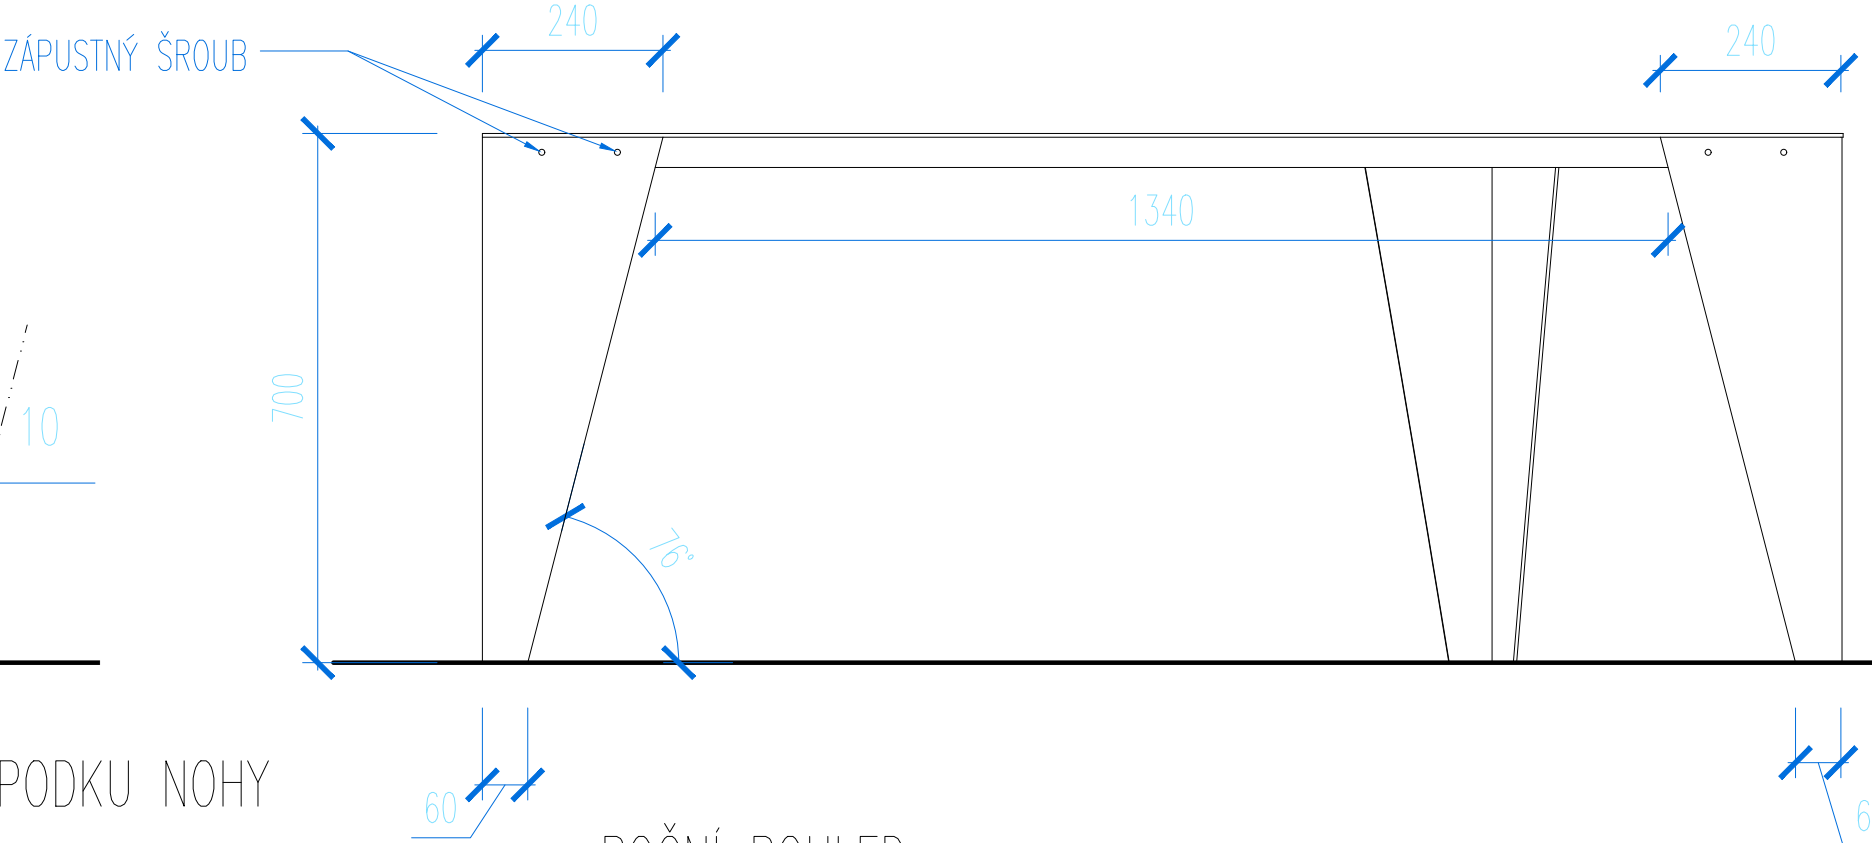

BOČNÍ POHLED

DETAIL SPODKU NOHY
M 1:5

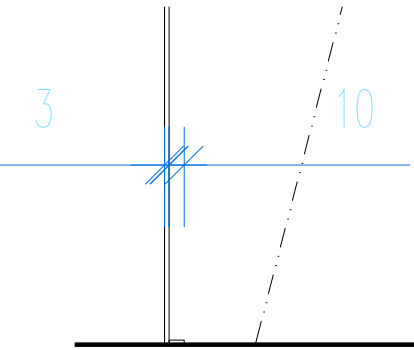

ZÁPUSTNÝ ŠROUB

ŽB SLOUP

PŮDORYS

POZNÁMKA:
NESLOUŽÍ JAKO VÝROBNÍ DOKUMENTACE,
VŠECHNY ROZMĚRY MUSEJÍ BÝT
PŘEKONTROLOVÁNY NA STAVBĚ A
ODSOUHLASENY INVESTOREM A ARCHITEKTEM

±0,000 = ÚROVEŇ PODLAHY 1.NP

PROJEKT

ŘEŠENÍ INTERIÉRU POBOČKY
MĚSTSKÉ KNIHOVNY

MILADY HORÁKOVÉ Č.P. 387, K.Ú. HOLEŠOVICE, PRAHA 7

STAVEBNÍK

MĚSTSKÁ ČÁST PRAHA 7
ÚŘAD MĚSTSKÉ ČÁSTI PRAHA 7
NÁBŘ. KPT. JAROŠE 1000
170 00 PRAHA 7

ARCHITEKT

ING. ARCH. BARBORA KOPEČNÁ

VYPRACOVAL

ING. ARCH. BARBORA KOPEČNÁ
MGA. MARTIN GABAŠ

PROJEKTANT ČÁSTI



ATELIER KOOA
MUSÍLKOVA 325/68
150 00 PRAHA 5
+420 777 077 820
ATELIER@KOOA.CZ

ČÍSLO ZAKÁZKY / DATUM DK010 / LISTOPAD 2016

STUPĚŇ PROJEKTU
PŮDKLAD PRO VÝROBNÍ DOKUMENTACI

FORMÁT / MĚŘÍTKO A4 / 1:10


ČÍSLO VÝKRESU T.07a

Obsah


STŮL

MATERIÁLY:


NOHY STOLU: OČEL. PLECH, TL. 3mm, KOMAXIT ČERNÝ MAT
DESKA STOLU: MDF DESKA, TL. 25mm
POVRCH DESKY: NÁBYTKOVÉ MARMOLEUM FORBO,
ODSTÍN 4175 PEBBLE

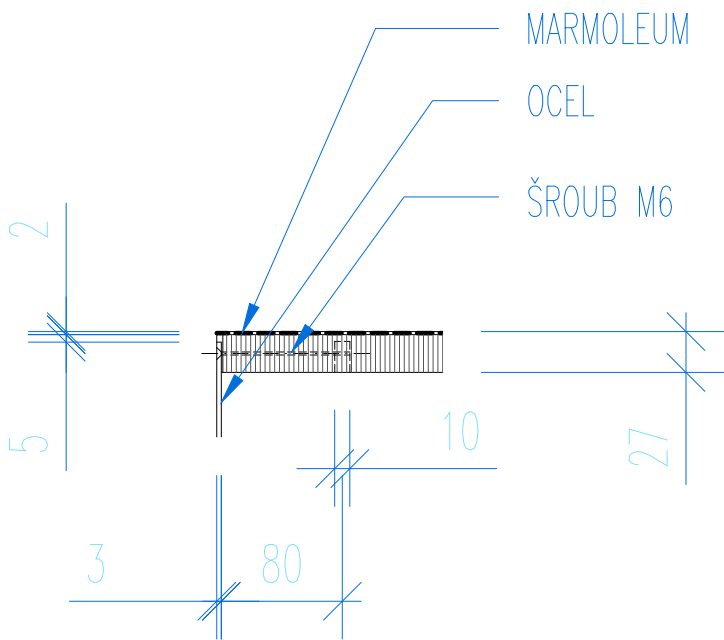



DETAIL DESKY STOLU
ŘEZ
M 1:5

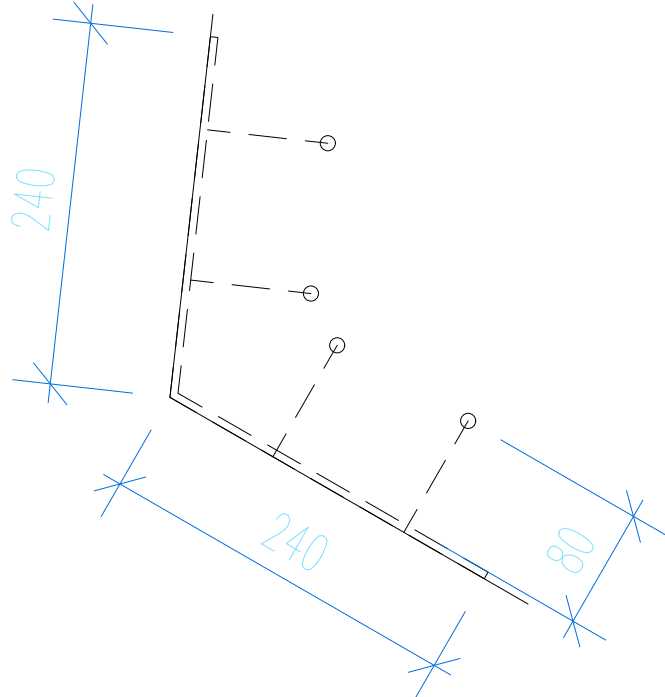

DETAIL NOHY STOLU
PŮDORYS
M 1:5

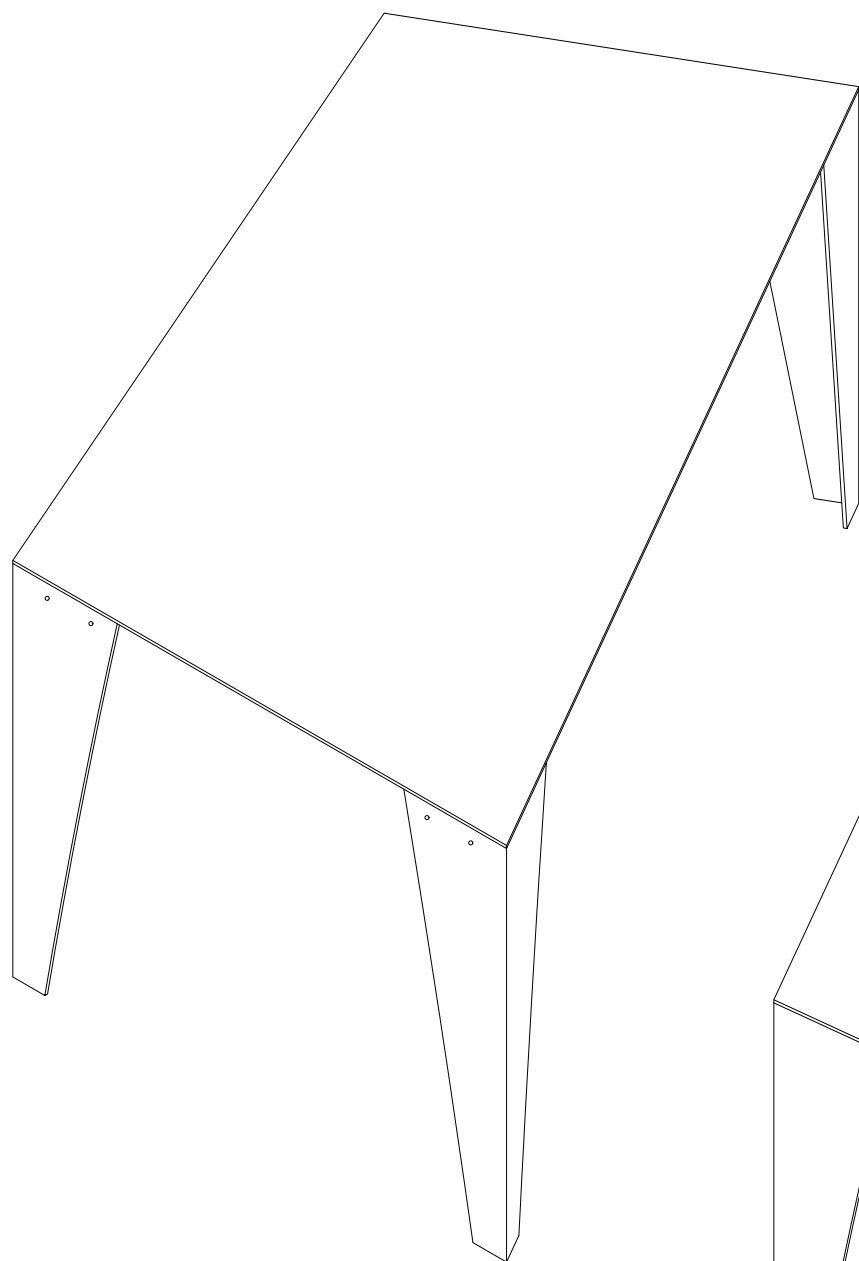

AXONOMETRIE

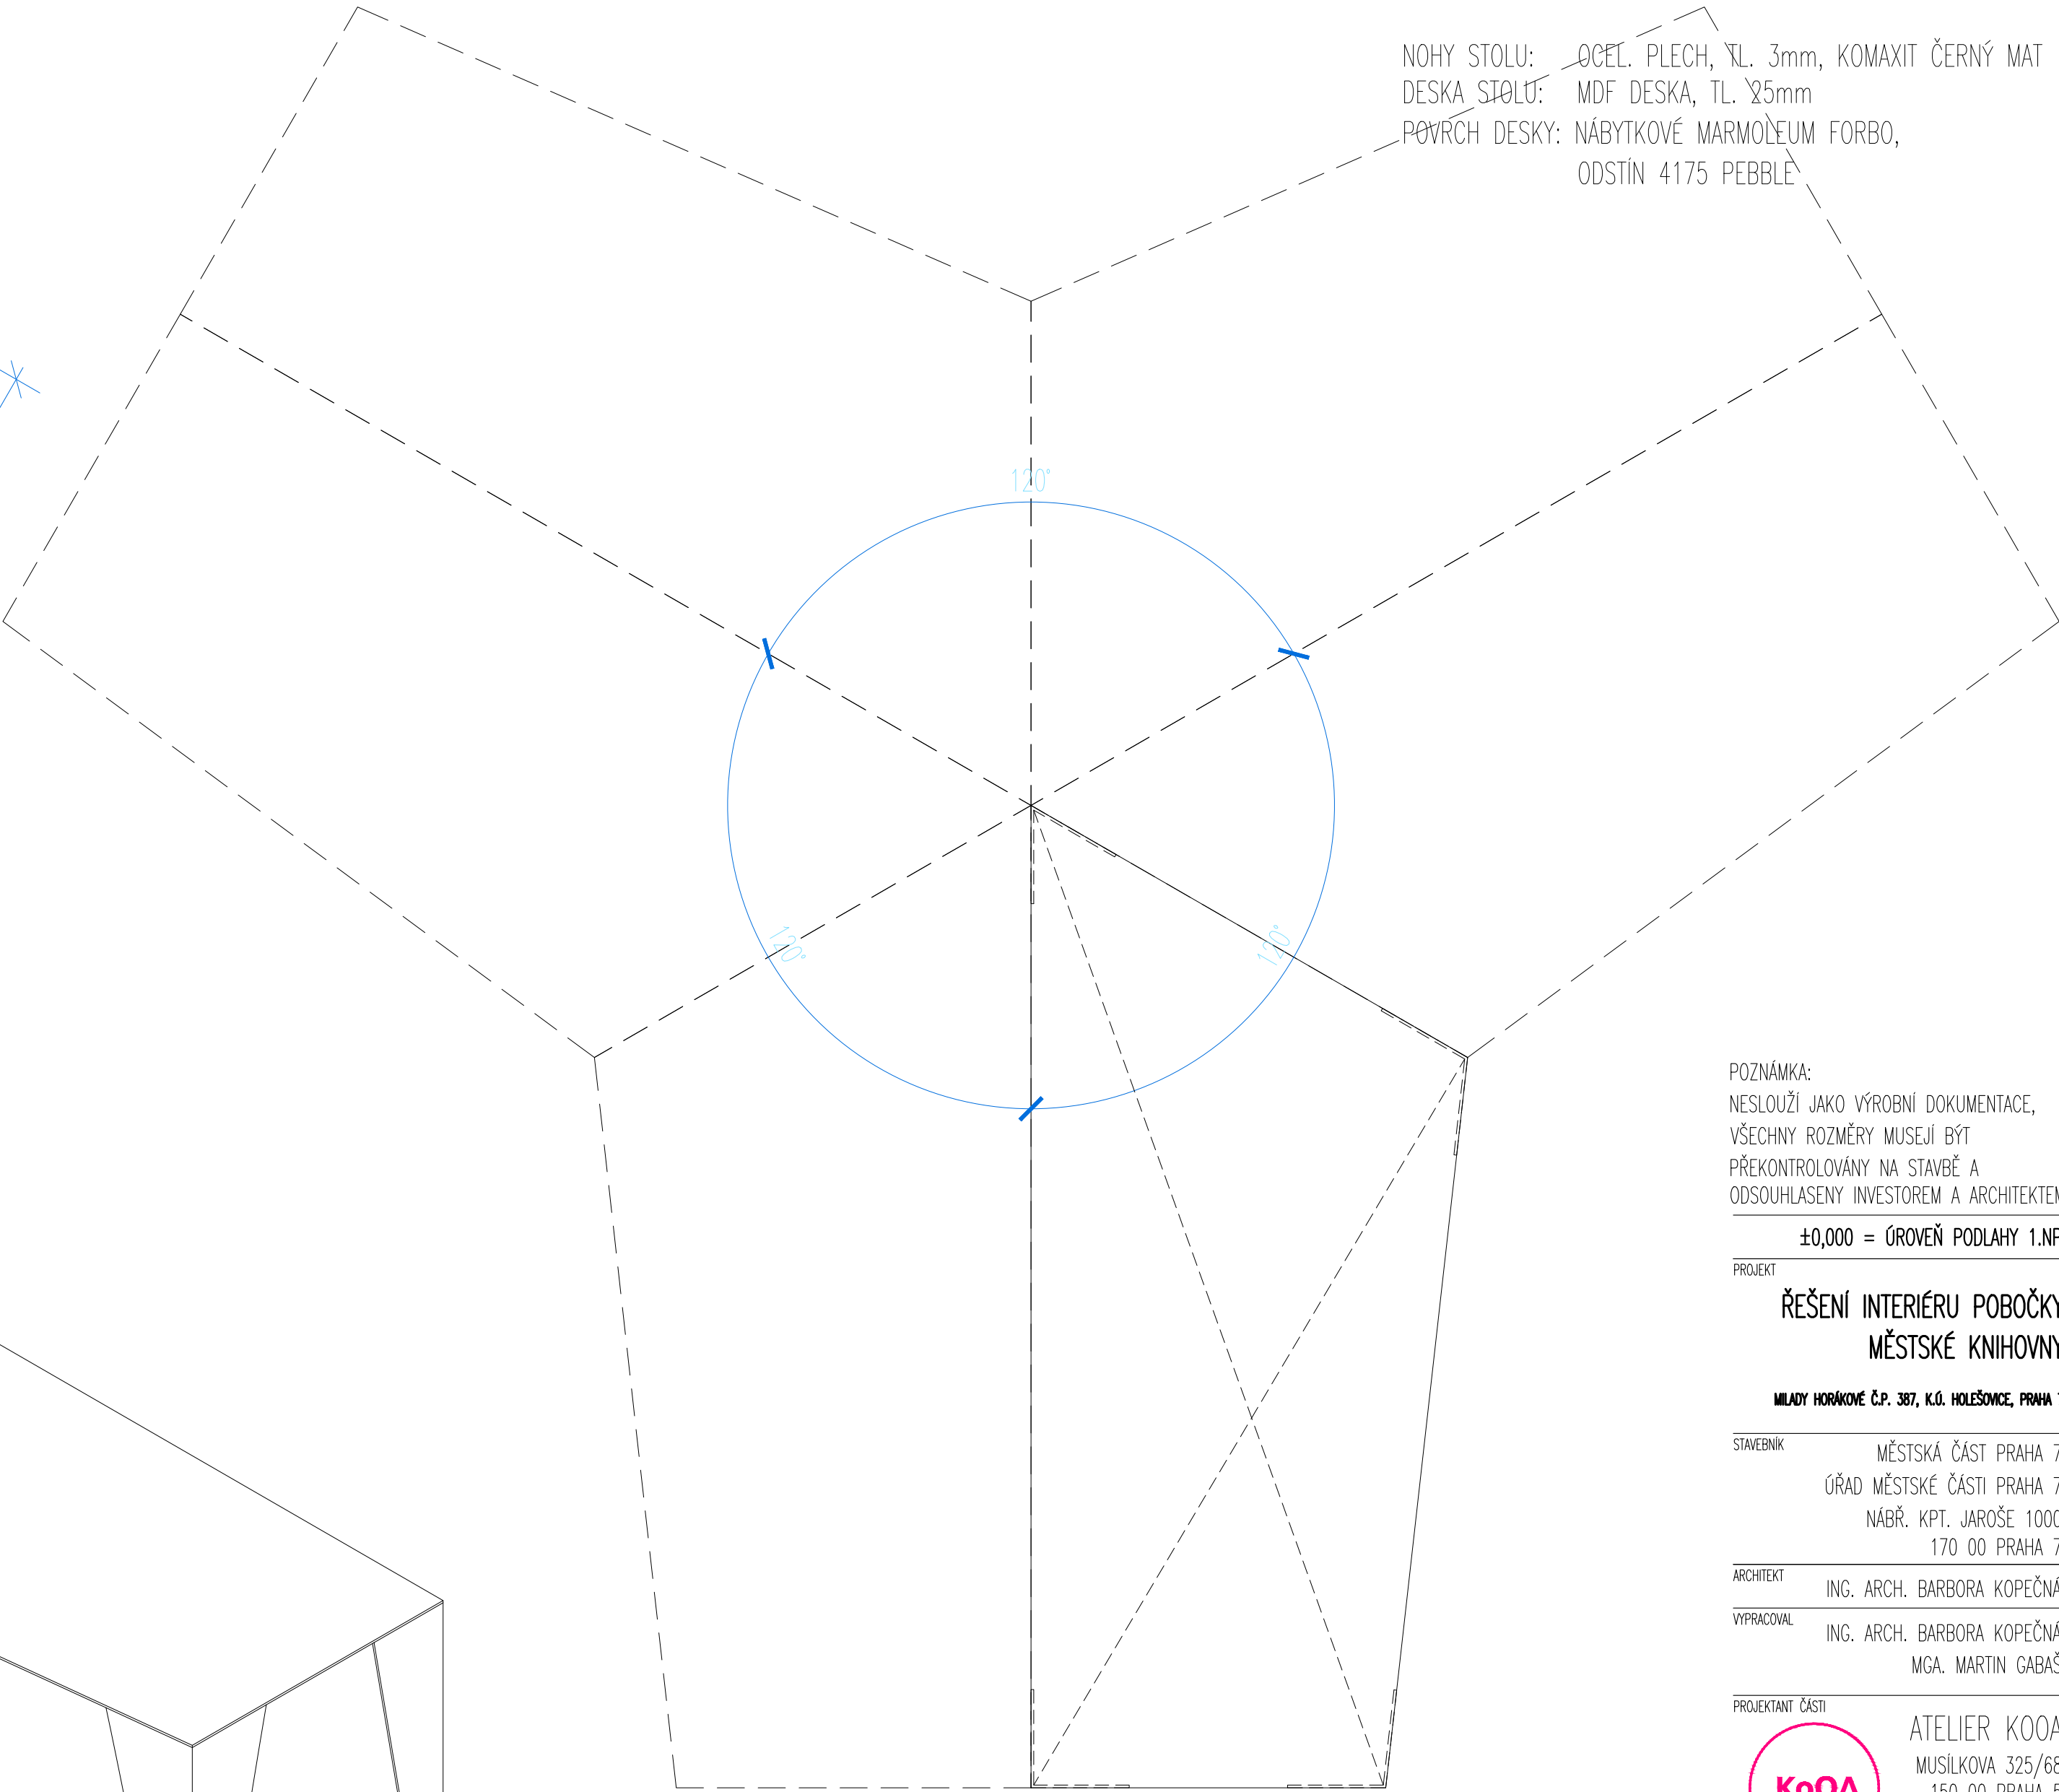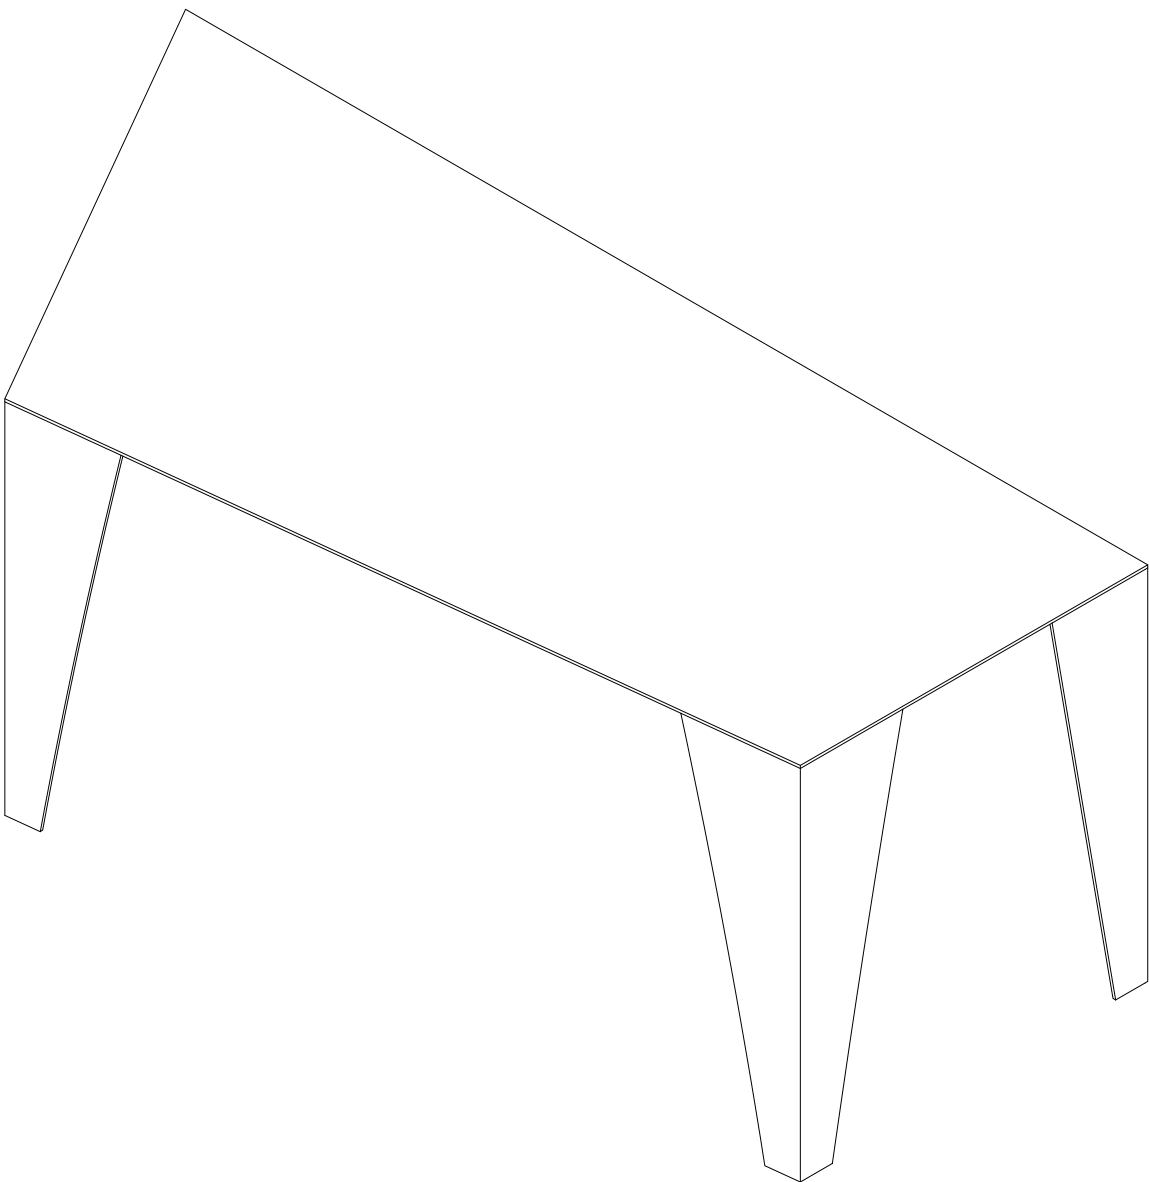

GEOMETRIE SKLÁDÁNÍ

POZNÁMKA:
NESLOUŽÍ JAKO VÝROBNÍ DOKUMENTACE,
VŠECHNY ROZMĚRY MUSEJÍ BÝT
PŘEKONTROLOVÁNY NA STAVBĚ A
ODSOUHLASENY INVESTOREM A ARCHITEKTEM

±0,000 = ÚROVEŇ PODLAHY 1.NP

PROJEKT

ŘEŠENÍ INTERIÉRU POBOČKY
MĚSTSKÉ KNIHOVNY

MILADY HORÁKOVÉ Č.P. 387, K.Ú. HOLEŠOVICE, PRAHA 7

STAVEBNÍK

MĚSTSKÁ ČÁST PRAHA 7
ÚŘAD MĚSTSKÉ ČÁSTI PRAHA 7
NÁBŘ. KPT. JAROŠE 1000
170 00 PRAHA 7

ARCHITEKT

ING. ARCH. BARBORA KOPEČNÁ

VYPRACOVAL

ING. ARCH. BARBORA KOPEČNÁ
MGA. MARTIN GABAŠ

PROJEKTANT ČÁSTI



ATELIER KOOA
MUSÍLKOVA 325/68
150 00 PRAHA 5
+420 777 077 820
ATELIER@KOOA.CZ

ČÍSLO ZAKÁZKY / DATUM DK010 / LISTOPAD 2016

STUPĚŇ PROJEKTU
PŮDKLAD PRO VÝROBNÍ DOKUMENTACI


FORMÁT / MĚŘÍTKO 3A4 / 1:10

ČÍSLO VÝKRESU T.07b

OBSAH

STŮL


MATERIÁLY:
KORPUS: MDF + LAK RAL 9005
POVRCH DNA: NÁBYTKOVÉ MARMOLEUM
KOLEČKA: TENTE 5x

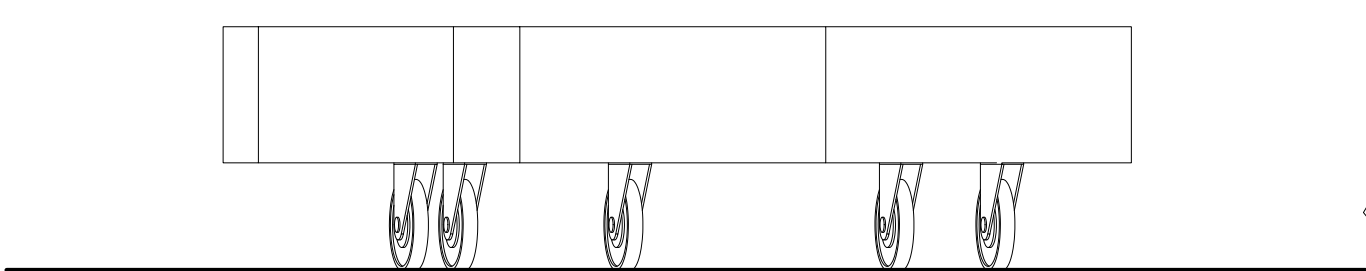


BOČNÍ POHLED




ČELNÍ POHLED

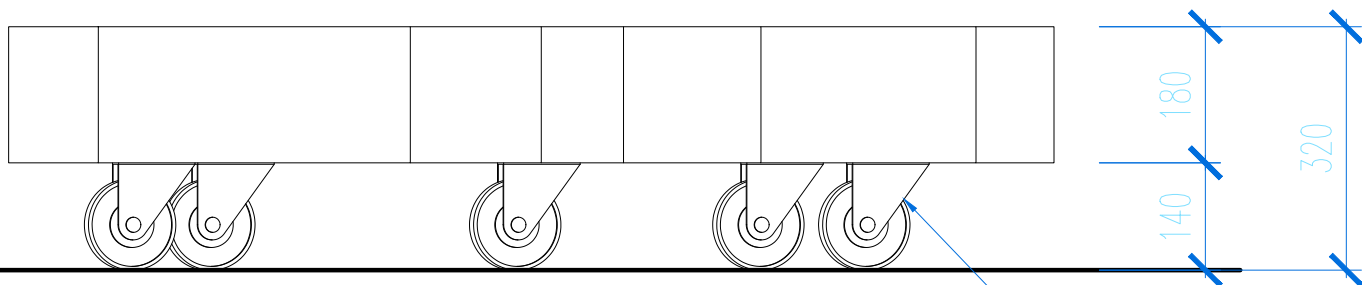

KOLEČKA TENTE 5x

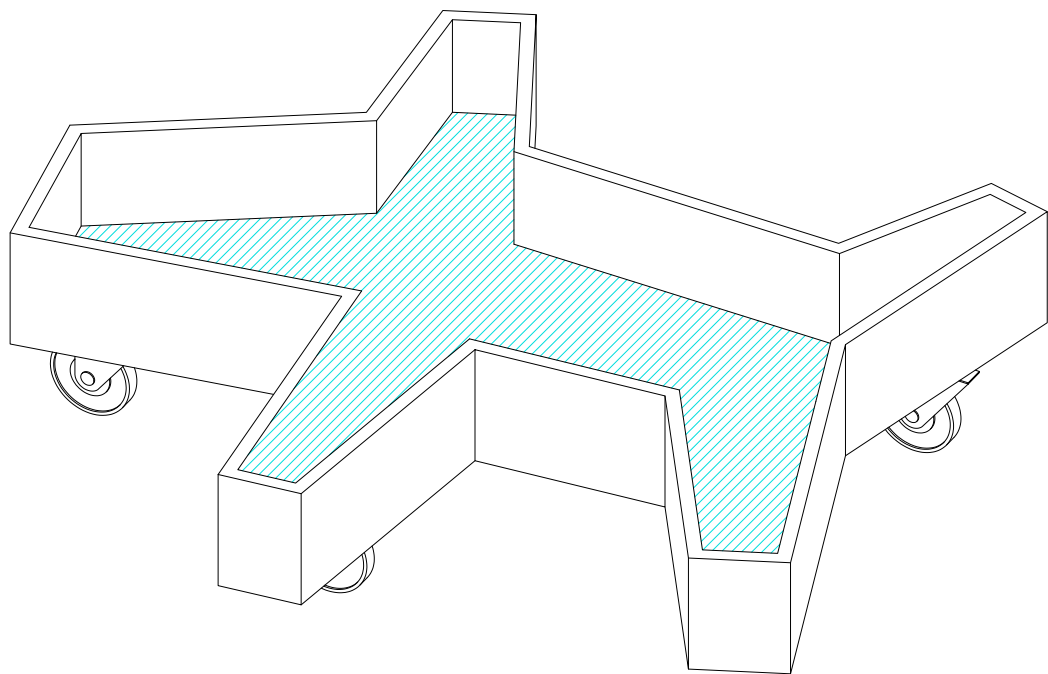


AXONOMETRIE

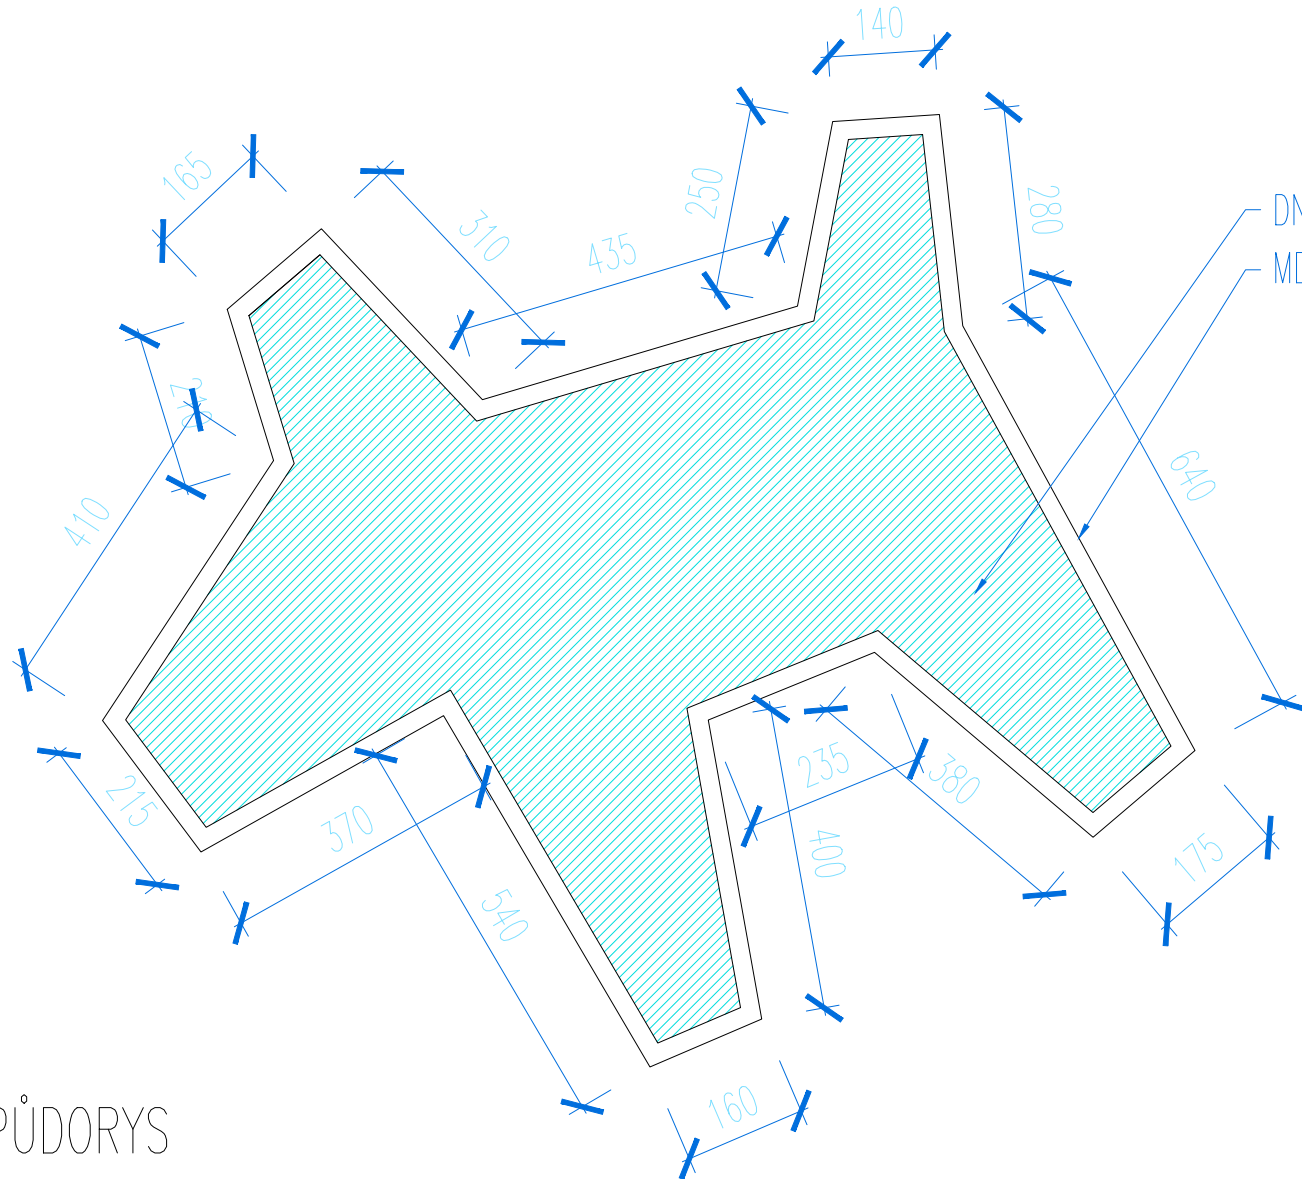

PŮDORYS

DNO MARMOLEUM
MDF/BARVA

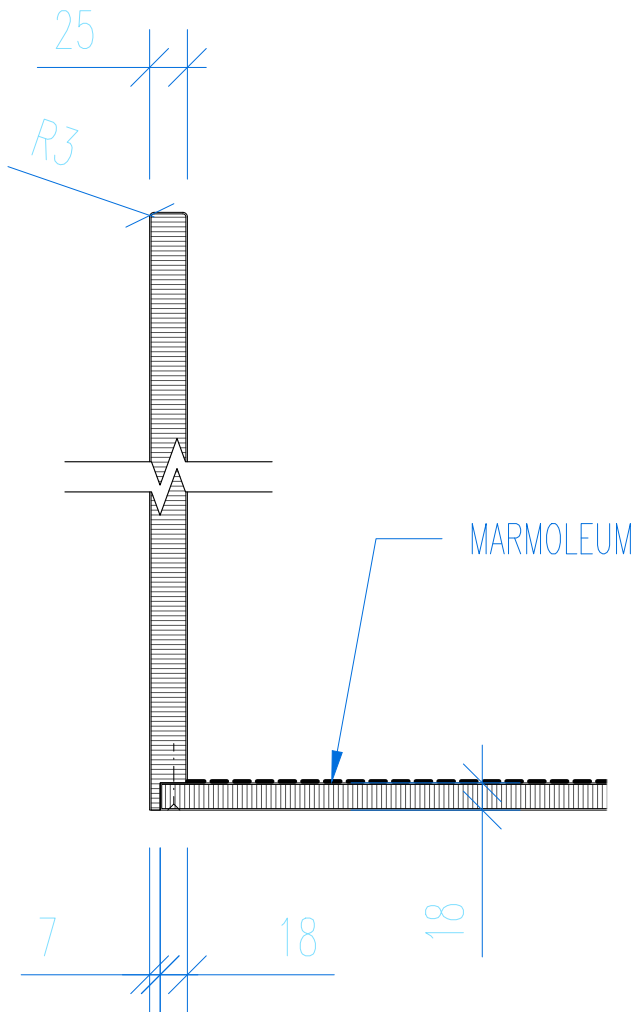

DETAIL ŘEZU BOKEM
M 1:5

POZNÁMKA:
NESLOUŽÍ JAKO VÝROBNÍ DOKUMENTACE,
VŠECHNY ROZMĚRY MUSEJÍ BÝT
PŘEKONTROLOVÁNY NA STAVBĚ A
ODSOUHLASENY INVESTOREM A ARCHITEKTEM

±0,000 = ÚROVEŇ PODLAHY 1.NP

PROJEKT

ŘEŠENÍ INTERIÉRU POBOČKY
MĚSTSKÉ KNIHOVNY

MILADY HORÁKOVÉ Č.P. 387, K.Ú. HOLEŠOVCE, PRAHA 7

STAVEBNÍK MĚSTSKÁ ČÁST PRAHA 7
ÚŘAD MĚSTSKÉ ČÁSTI PRAHA 7
NÁBŘ. KPT. JAROŠE 1000
170 00 PRAHA 7

ARCHITEKT ING. ARCH. BARBORA KOPEČNÁ

VYPRACOVAL ING. ARCH. BARBORA KOPEČNÁ
MGA. MARTIN GABAŠ

PROJEKTANT ČÁSTI



ATELIER KOOA
MUSÍLKOVA 325/68
150 00 PRAHA 5
+420 777 077 820
ATELIER@KOOA.CZ

ČÍSLO ZAKÁZKY / DATUM DK010 / LISTOPAD 2016

STUPEŇ PROJEKTU
PODKLAD PRO VÝROBNÍ DOKUMENTACI

FORMÁT / MĚŘÍTKO 3A4 / 1:10

ČÍSLO VÝKRESU T.08

OBSAH


HRABÁTKO PES

MATERIÁLY:

KORPUS: LAMINO ČERNÉ (EGGER U999 ST2)

SEDADLO+OPĚRADLO+BOKY: NÁBYTKOVÉ MARMOLEUM_ČERNÉ

SVÍTIDLO: ARTEMIDE TOLOMEO LETTURA BASCULANTE

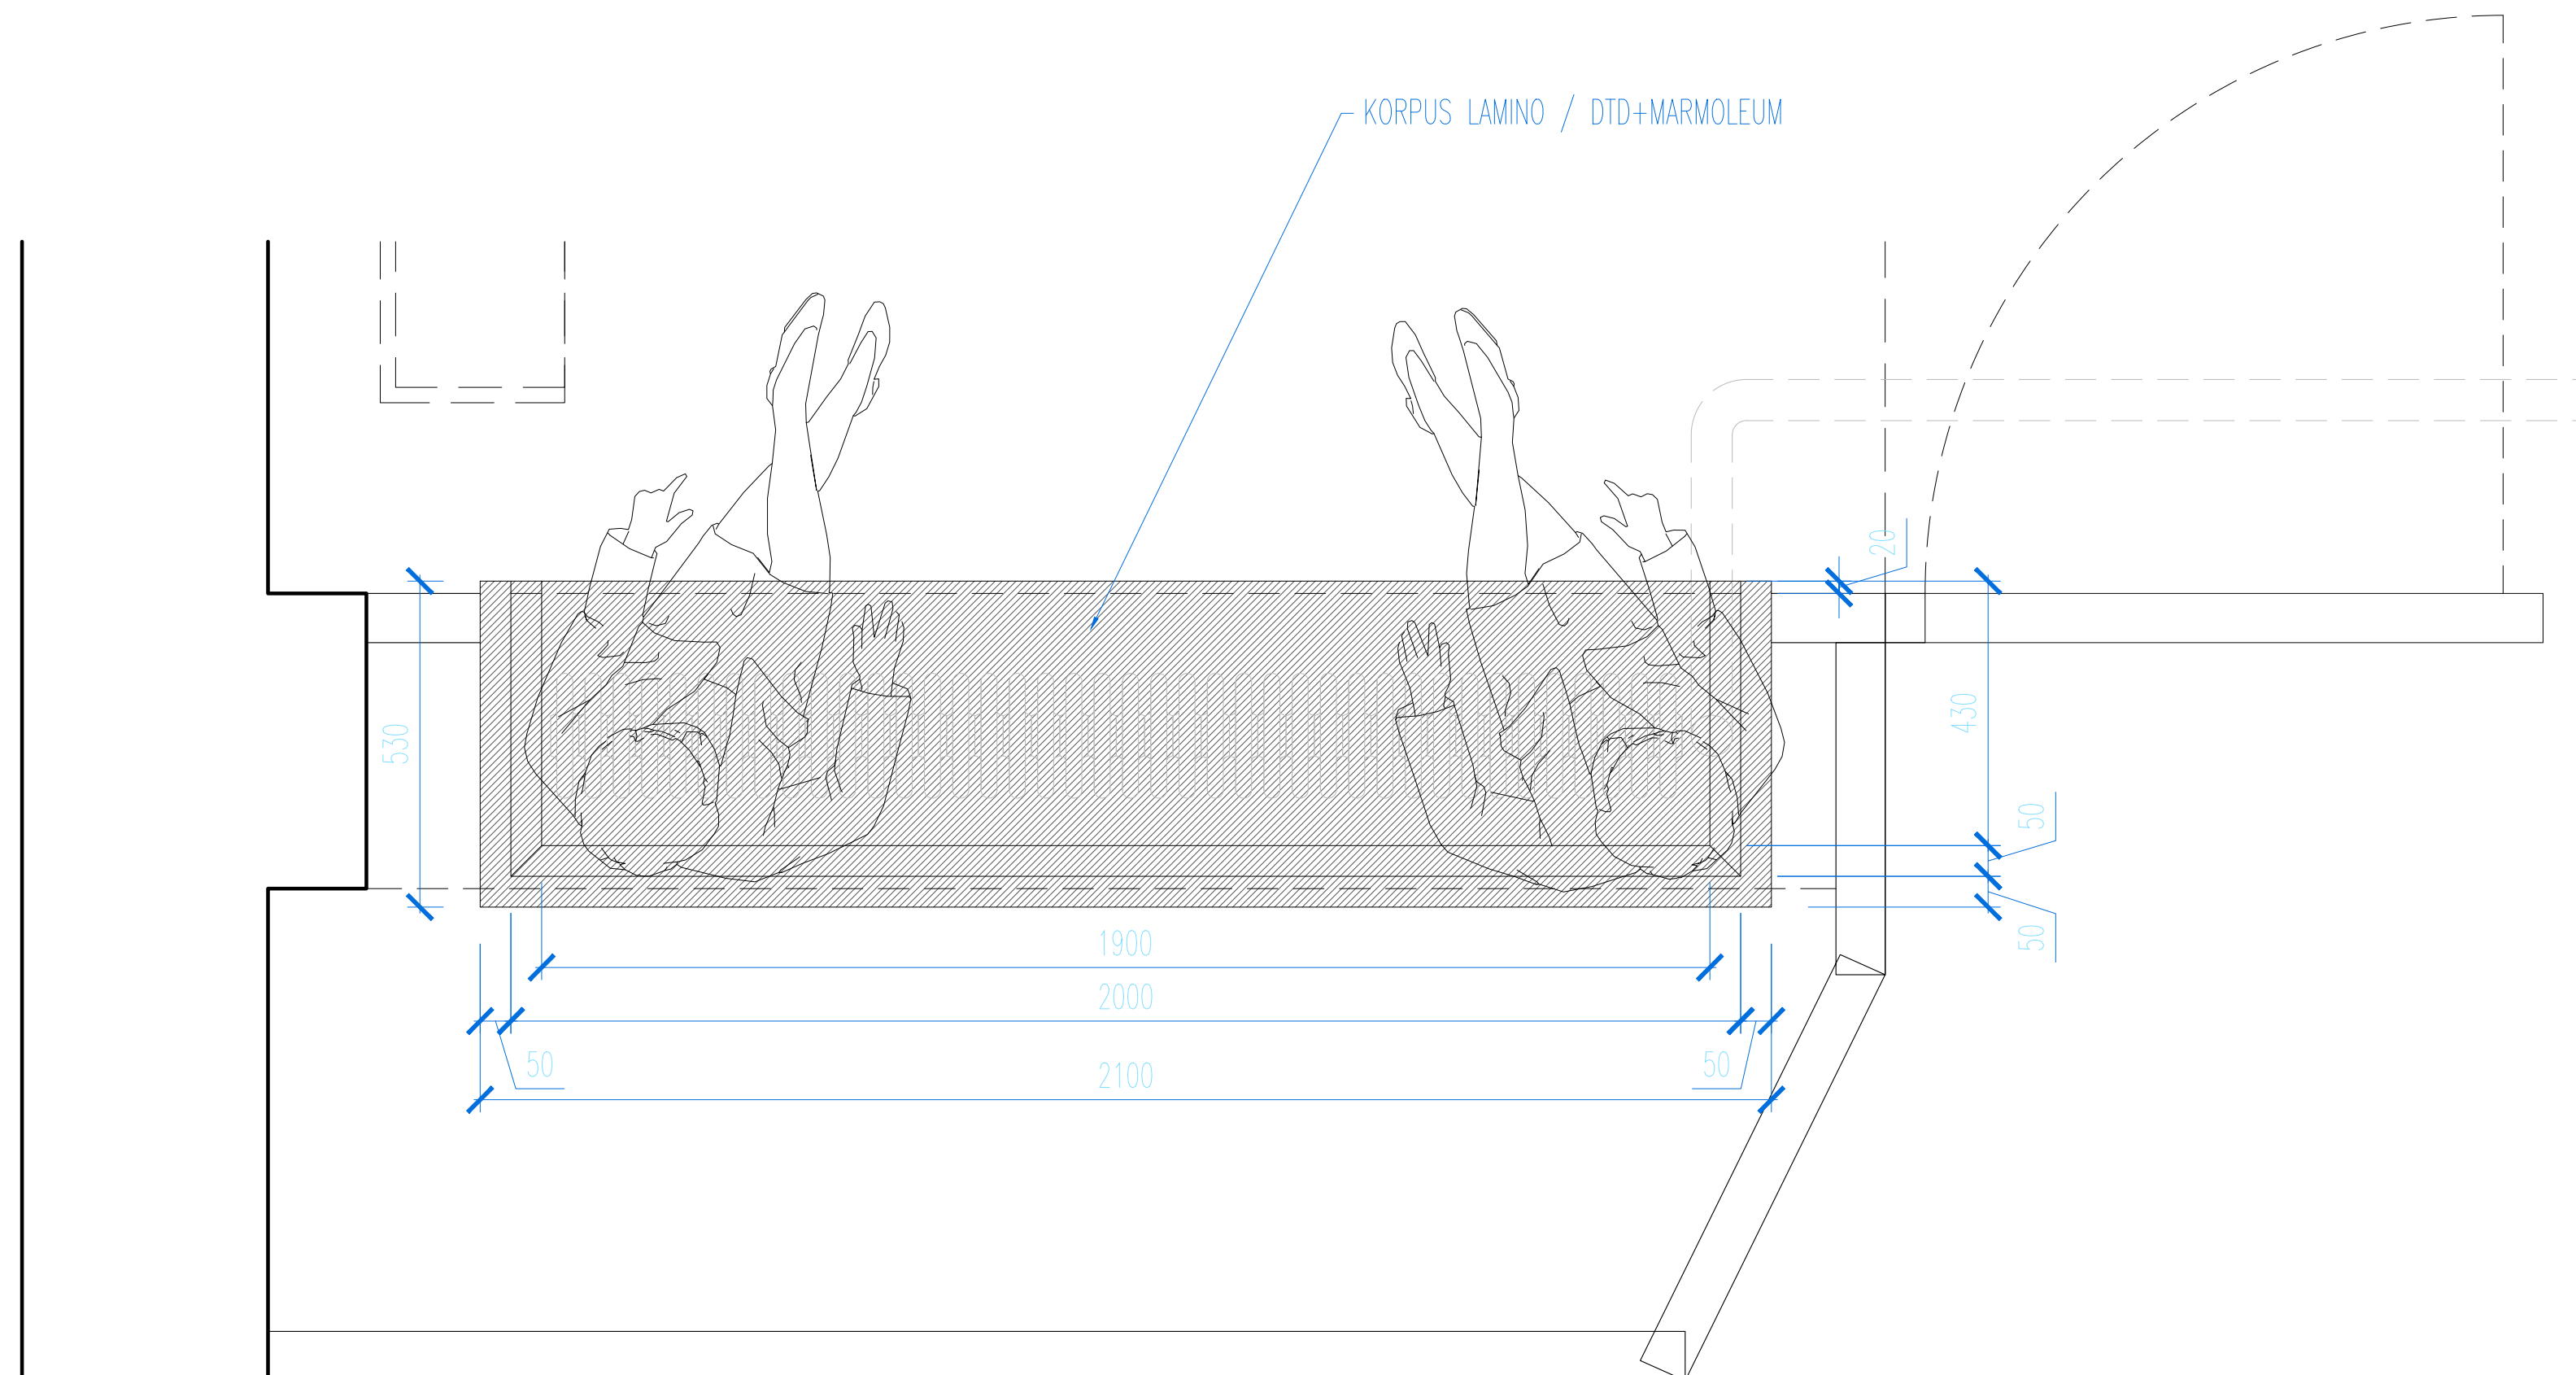

POZNÁMKA:
 NESLOUŽÍ JAKO VÝROBNÍ DOKUMENTACE,
 VŠECHNY ROZMĚRY MUSEJÍ BÝT
 PŘEKONTROLOVÁNY NA STAVBĚ A
 ODSOUHLASENY INVESTOREM A ARCHITEKTEM

±0,000 = ÚROVEŇ PODLAHY 1.NP

PROJEKT

ŘEŠENÍ INTERIÉRU POBOČKY MĚSTSKÉ KNIHOVNY

MLADÝ HORÁKOVÉ Č.P. 387, K.Ú. HOLEŠOVCE, PRAHA 7

STAVEBNÍK

MĚSTSKÁ ČÁST PRAHA 7
 ÚŘAD MĚSTSKÉ ČÁSTI PRAHA 7
 NÁBŘ. KPT. JAROŠE 1000
 170 00 PRAHA 7

ARCHITEKT

ING. ARCH. BARBORA KOPEČNÁ

VYPRACOVAL

ING. ARCH. BARBORA KOPEČNÁ
 MGA. MARTIN GABAŠ

PROJEKTANT ČÁSTI



ATELIER KOOA
 MUSÍLKOVA 325/68
 150 00 PRAHA 5
 +420 777 077 820
 ATELIER@KOOA.CZ

ČÍSLO ZAKÁZKY / DATUM

DK010 / LISTOPAD 2016

STUPĚŇ PROJEKTU

PŮDKLAD PRO VÝROBNÍ DOKUMENTACI

FORMÁT / MĚŘÍTKO

6A4 / 1:10



ČÍSLO VÝKRESU

T.09a

OBSAH

LAVICE VE VÝLOZE

MATERIÁLY:
KORPUS: LAMINO ČERNÉ (EGGER U999 ST2)
(SHODNÝ ODSŤÍN JAKO T.01)
SVÍTIDLO: ARTEMIDE TOLOMEO LETTURA BASCULANTE

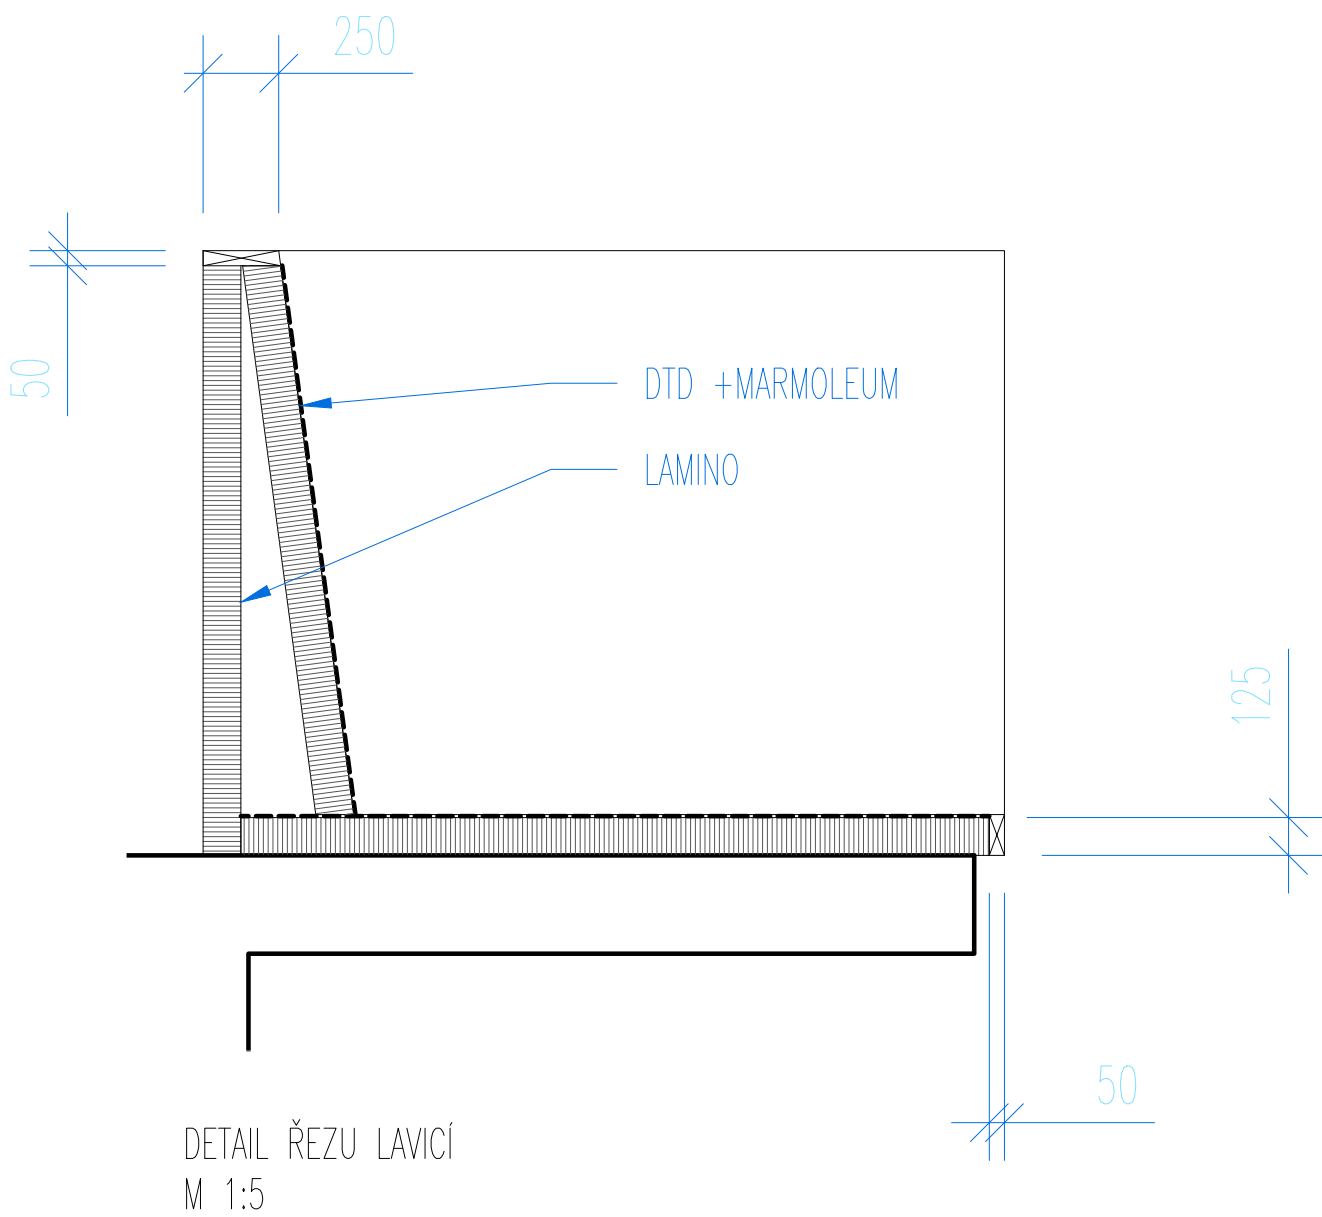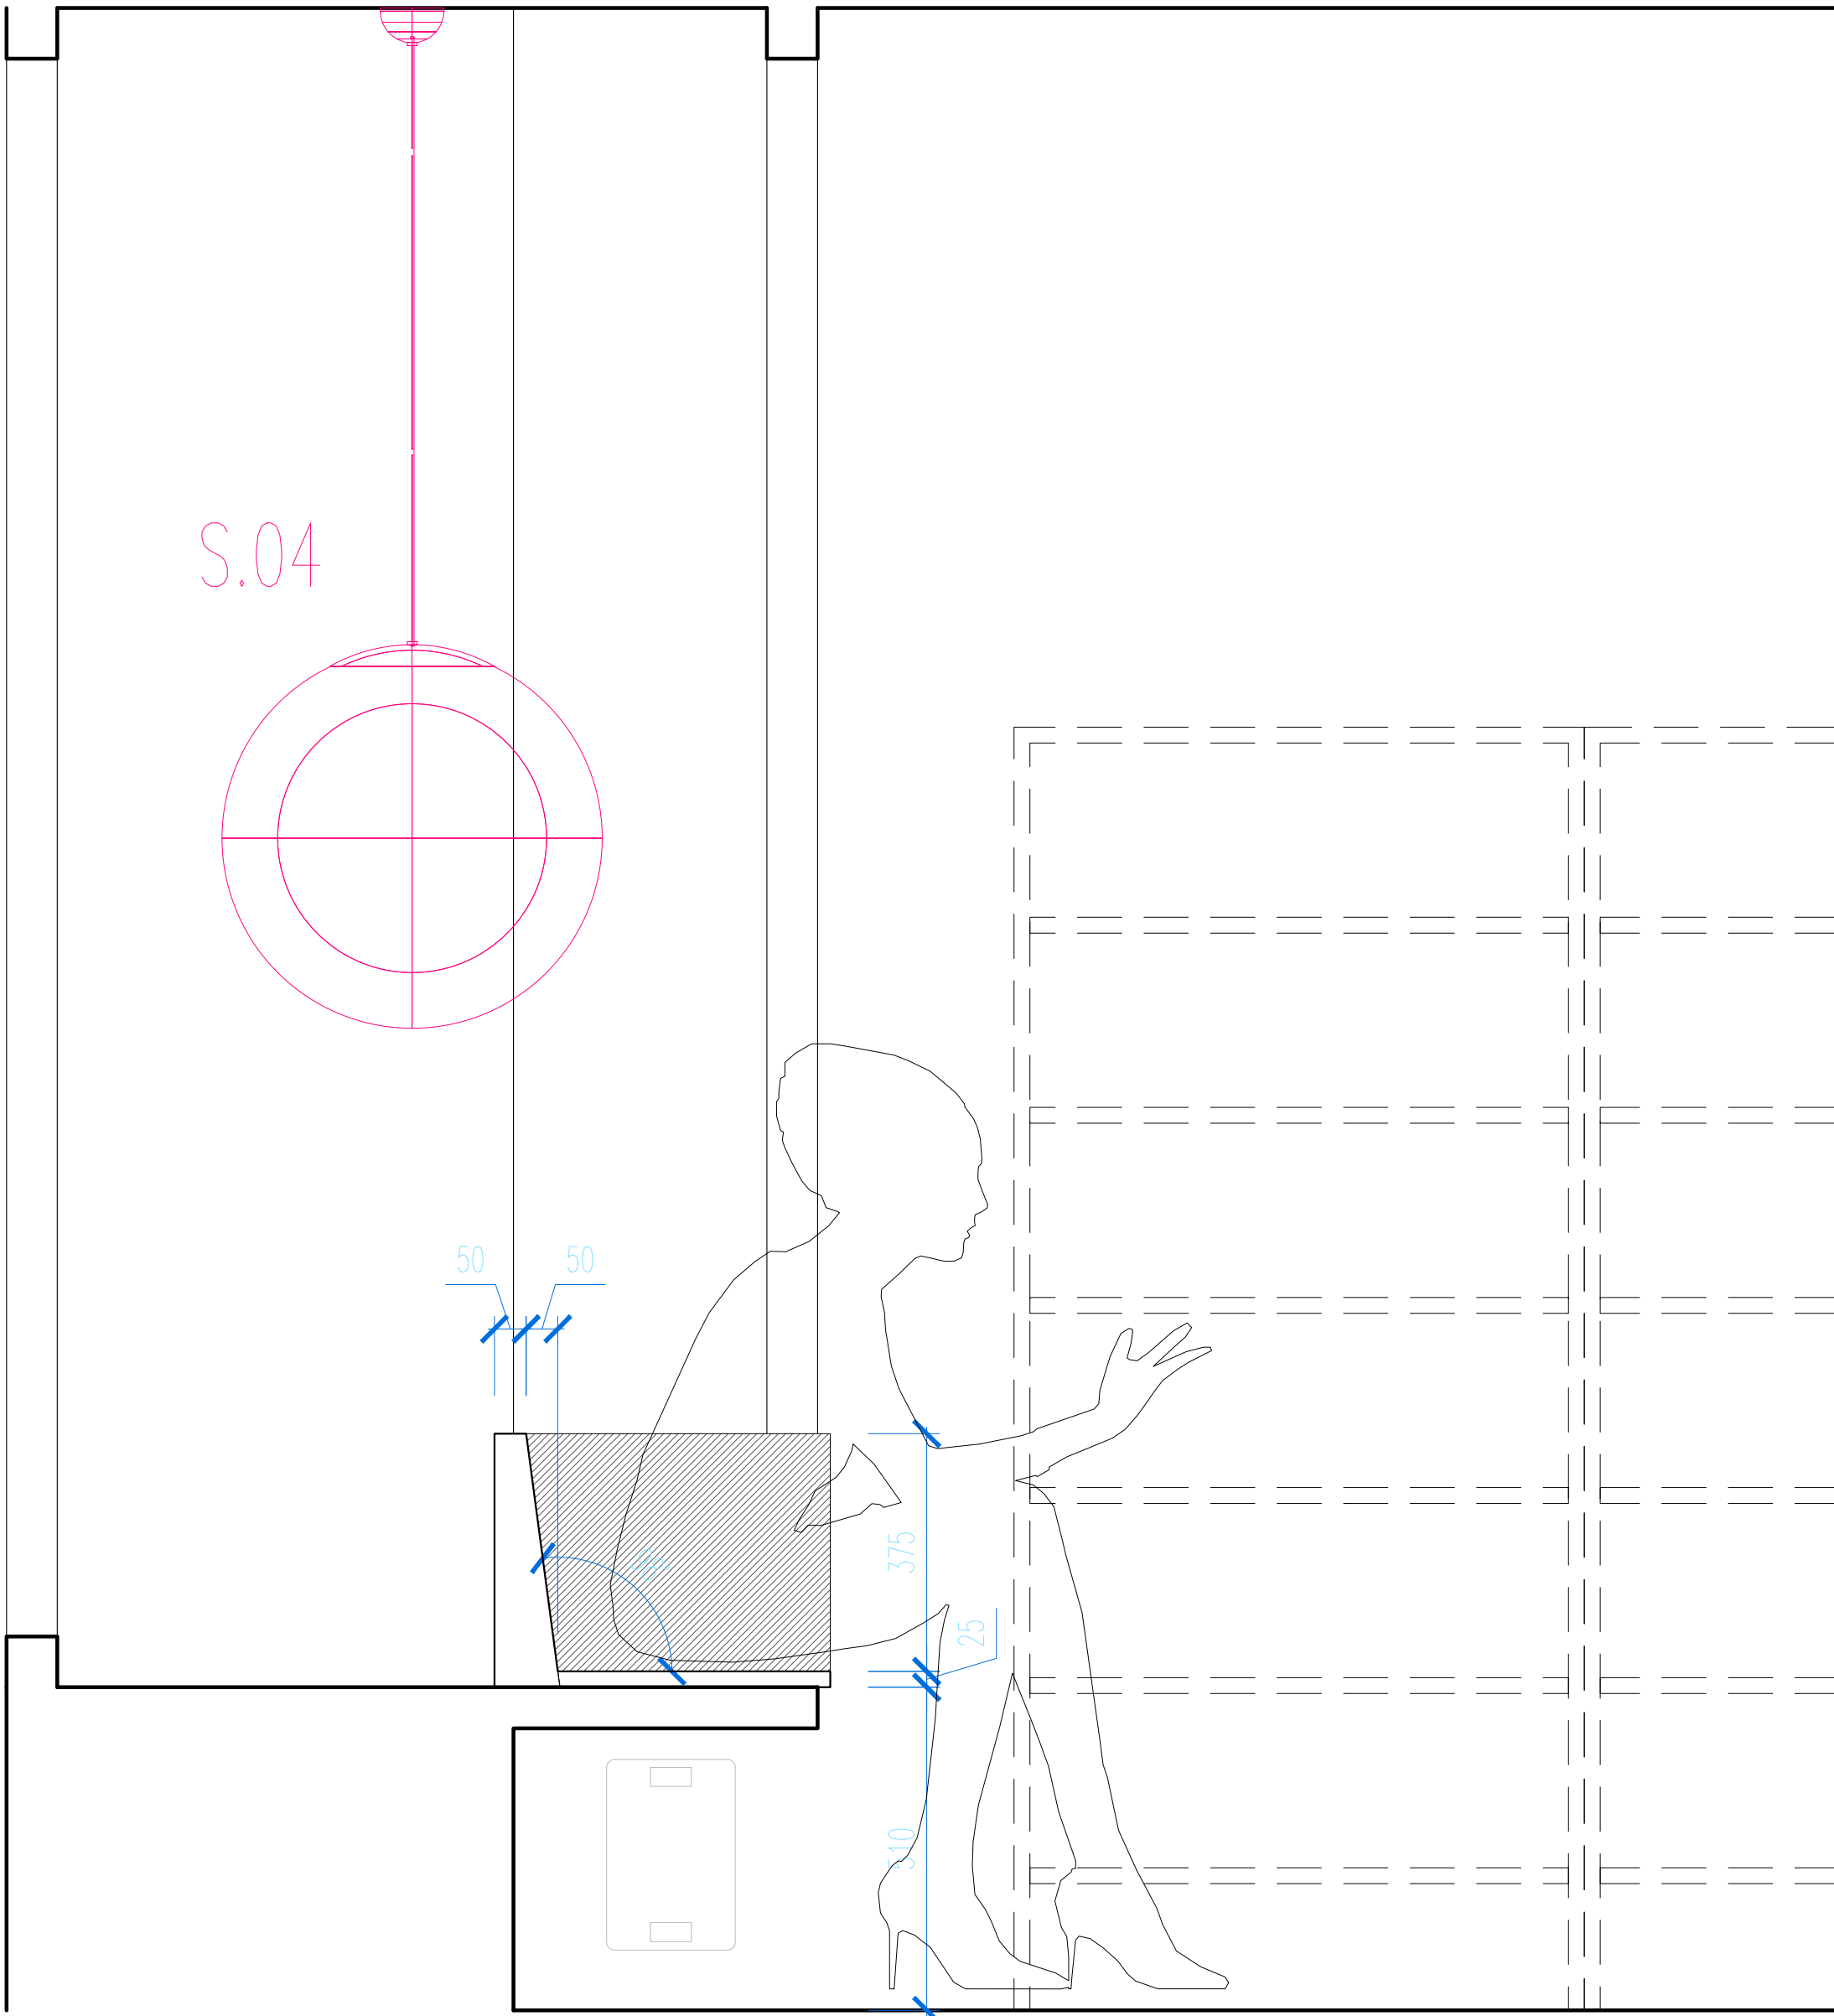

POZNÁMKA:
NESLOUŽÍ JAKO VÝROBNÍ DOKUMENTACE,
VŠECHNY ROZMĚRY MUSEJÍ BÝT
PŘEKONTROLOVÁNY NA STAVBĚ A
ODSOUHLAŠENY INVESTOREM A ARCHITEKTEM

±0,000 = ÚROVEŇ PODLAHY 1.NP

PROJEKT

ŘEŠENÍ INTERIÉRU POBOČKY
MĚSTSKÉ KNIHOVNY

MILADY HORÁKOVÉ Č.P. 387, K.Ú. HOLEŠOVCE, PRAHA 7

STAVEBNÍK MĚSTSKÁ ČÁST PRAHA 7
ÚŘAD MĚSTSKÉ ČÁSTI PRAHA 7
NÁBŘ. KPT. JAROŠE 1000
170 00 PRAHA 7

ARCHITEKT ING. ARCH. BARBORA KOPEČNÁ

VÝPRACOVAL ING. ARCH. BARBORA KOPEČNÁ
MGA. MARTIN GABAŠ

PROJEKTANT ČÁSTI
ATELIER KOOA
MUSÍLKOVA 325/68
150 00 PRAHA 5
+420 777 077 820
ATELIER@KOOA.CZ

ČÍSLO ZAKÁZKY / DATUM DK010 / LISTOPAD 2016

STUPĚŇ PROJEKTU
PŮDKLAD PRO VÝROBNÍ DOKUMENTACI

FORMÁT / MĚŘÍTKO 6A4 / 1:10


ČÍSLO VÝKRESU T.09b

OBSAH

LAVICE VE VÝLOZE

REPASE STÁVAJÍCÍ VÝLOHY VČETNĚ VSTUPNÍCH DVEŘÍ_ODSTRANĚNÍ SDK, ZBAVENÍ NÁTĚRU + NOVÝ NÁTĚR VŠECH DŘEVĚNÝCH ČÁSTÍ – RAL 9001

MATERIÁLY:
KORPUS: LAMINO ČERNÉ (EGGER U999 ST2)
(SHODNÝ ODSŤÍN JAKO T.01)
SVÍTIDLO: ARTEMIDE TOLOMEO LETTURA BASCULANTE

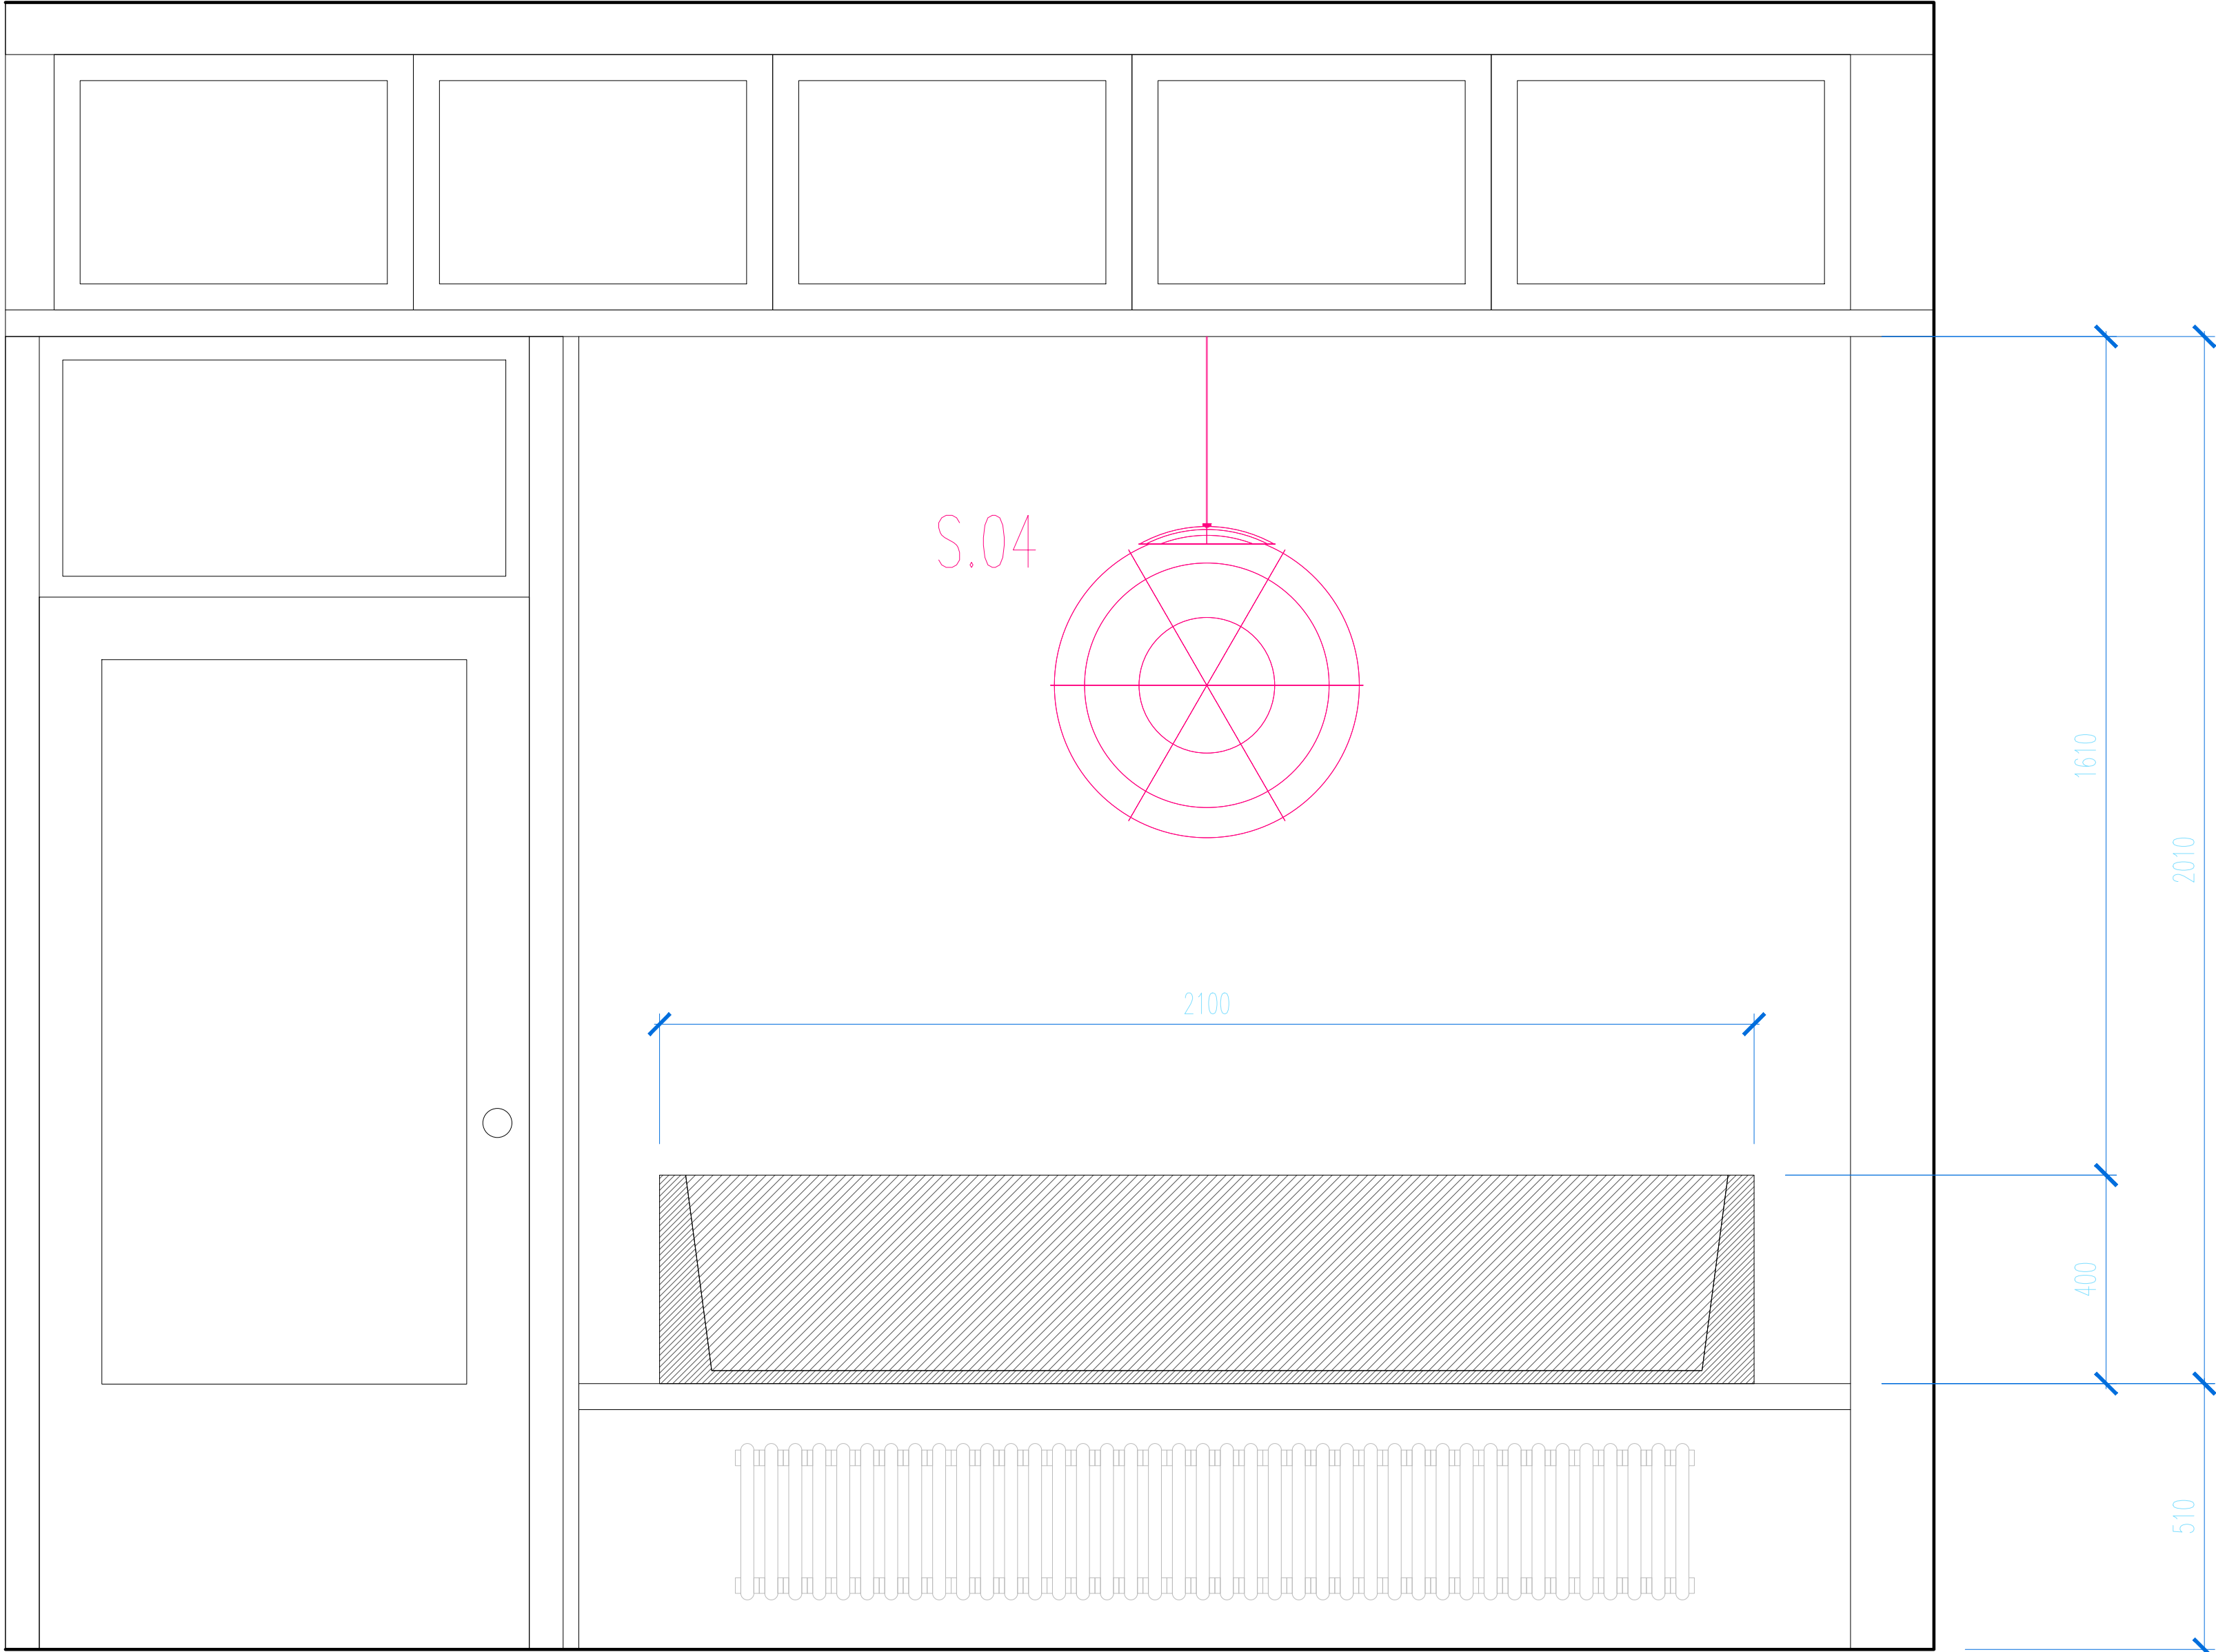

POZNÁMKA:
NESLOUŽÍ JAKO VÝROBNÍ DOKUMENTACE,
VŠECHNY ROZMĚRY MUSEJÍ BÝT
PŘEKONTROLOVÁNY NA STAVBĚ A
ODSOUHLASENY INVESTOREM A ARCHITEKTEM

±0,000 = ÚROVEŇ PODLAHY 1.NP

PROJEKT
**ŘEŠENÍ INTERIÉRU POBOČKY
MĚSTSKÉ KNIHOVNY**

MILADY HORÁKOVÉ Č.P. 387, K.Ú. HOLEŠOVCE, PRAHA 7

STAVEBNÍK
MĚSTSKÁ ČÁST PRAHA 7
ÚŘAD MĚSTSKÉ ČÁSTI PRAHA 7
NÁBŘ. KPT. JAROŠE 1000
170 00 PRAHA 7

ARCHITEKT
ING. ARCH. BARBORA KOPEČNÁ

VÝPRACOVAL
ING. ARCH. BARBORA KOPEČNÁ
MGA. MARTIN GABAŠ

PROJEKTANT ČÁSTI
KOOA
ATELIER KOOA
MUSÍLKOVA 325/68
150 00 PRAHA 5
+420 777 077 820
ATELIER@KOOA.CZ

ČÍSLO ZAKÁZKY / DATUM DK010 / LISTOPAD 2016

STUPĚŇ PROJEKTU
PŮDKLAD PRO VÝROBNÍ DOKUMENTACI


FORMÁT / MĚŘÍTKO 6A4 / 1:10

ČÍSLO VÝKRESU T.09c

OBSAH

LAVICE VE VÝLOZE

MATERIÁLY:
KORPUS: LAMINO ČERNÉ (EGGER U999 ST2)
PODLAHA BOXU: NÁBYTKOVÉ MARMOLEUM
POLŠTÁŘE: IKEA
SVÍTIDLO: SVÍTICÍ GLOBUS

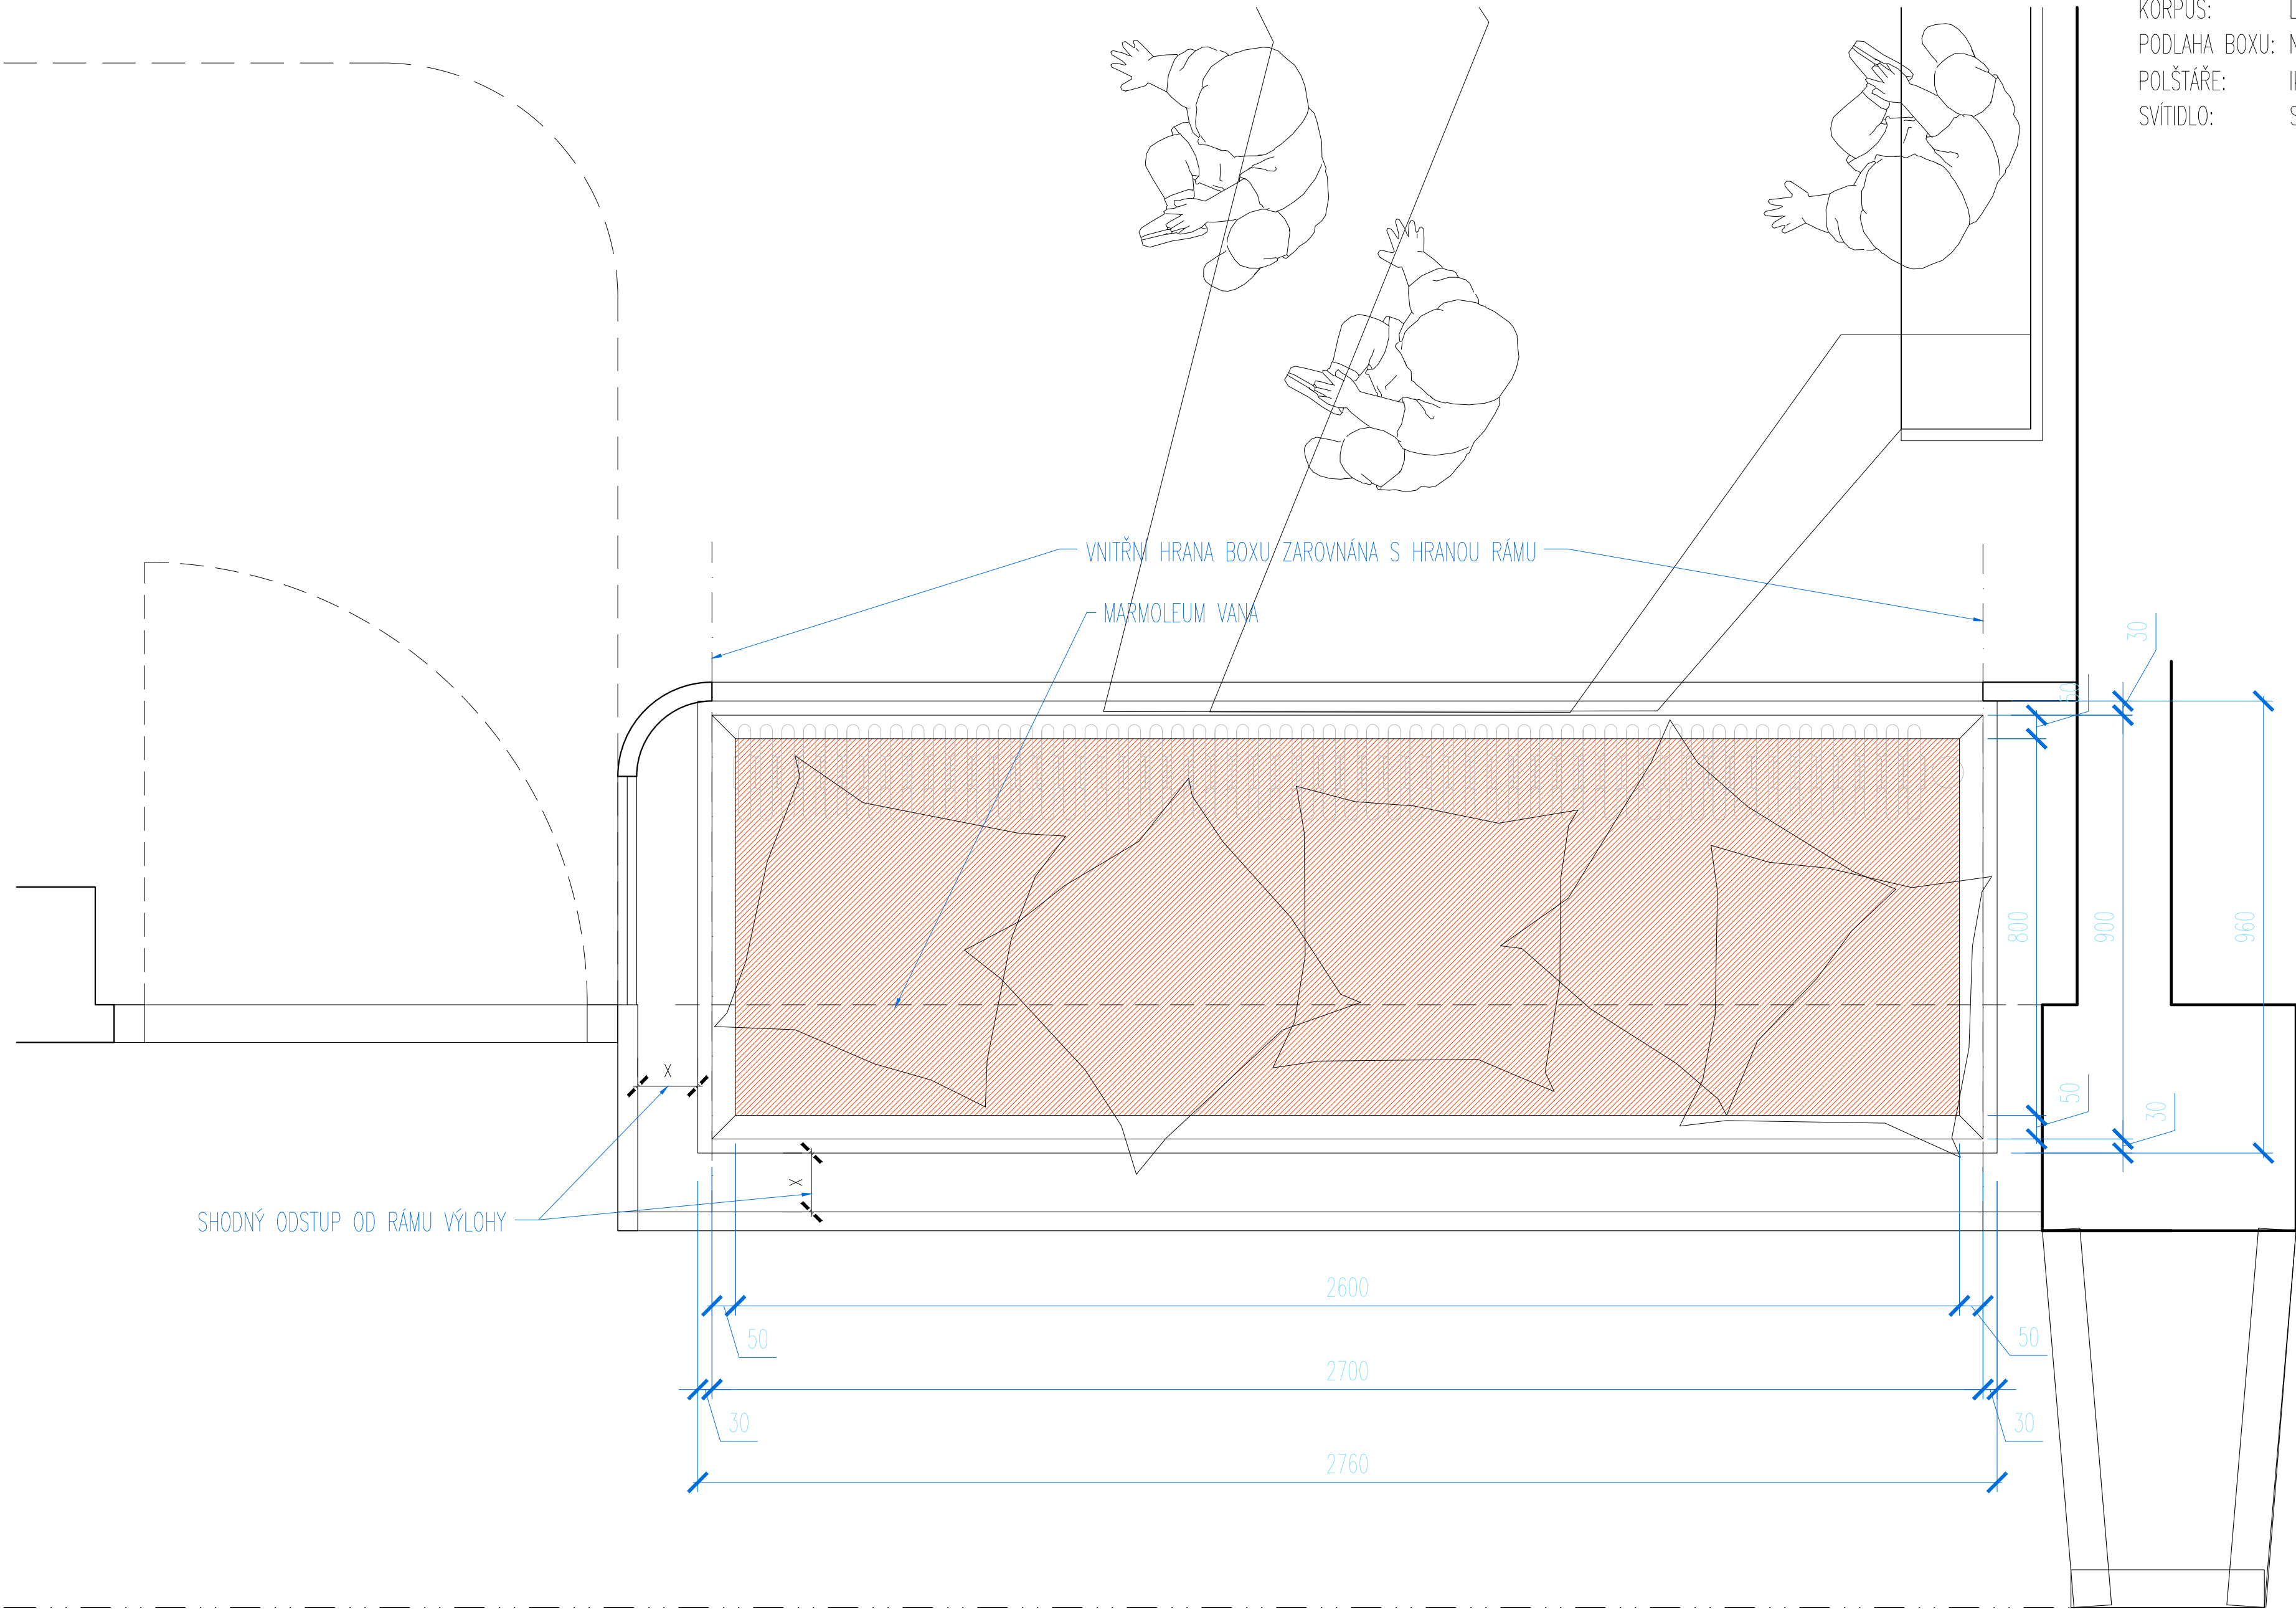

POZNÁMKA:
NESLOUŽÍ JAKO VÝROBNÍ DOKUMENTACE,
VŠECHNY ROZMĚRY MUSEJÍ BÝT
PŘEKONTROLOVÁNY NA STAVBĚ A
ODSOUHLASENY INVESTOREM A ARCHITEKTEM

±0,000 = ÚROVEŇ PODLAHY 1.NP

PROJEKT

ŘEŠENÍ INTERIÉRU POBOČKY MĚSTSKÉ KNIHOVNY

MILADY HORÁKOVÉ Č.P. 387, K.Ú. HOLEŠOVCE, PRAHA 7

STAVEBNÍK

MĚSTSKÁ ČÁST PRAHA 7
ÚŘAD MĚSTSKÉ ČÁSTI PRAHA 7
NÁBŘ. KPT. JAROŠE 1000
170 00 PRAHA 7

ARCHITEKT

ING. ARCH. BARBORA KOPEČNÁ

VYPRACOVAL

ING. ARCH. BARBORA KOPEČNÁ
MGA. MARTIN GABAŠ

PROJEKTANT ČÁSTI



ATELIER KOOA
MUSÍLKOVA 325/68
150 00 PRAHA 5
+420 777 077 820
ATELIER@KOOA.CZ

ČÍSLO ZAKÁZKY / DATUM DK010 / LISTOPAD 2016


STUPĚŇ PROJEKTU
PŮDKLAD PRO VÝROBNÍ DOKUMENTACI

FORMÁT / MĚŘÍTKO 6A4 / 1:10

ČÍSLO VÝKRESU T.10a

OBSAH

LEŽENÍ VE VÝLOZE_DĚTI

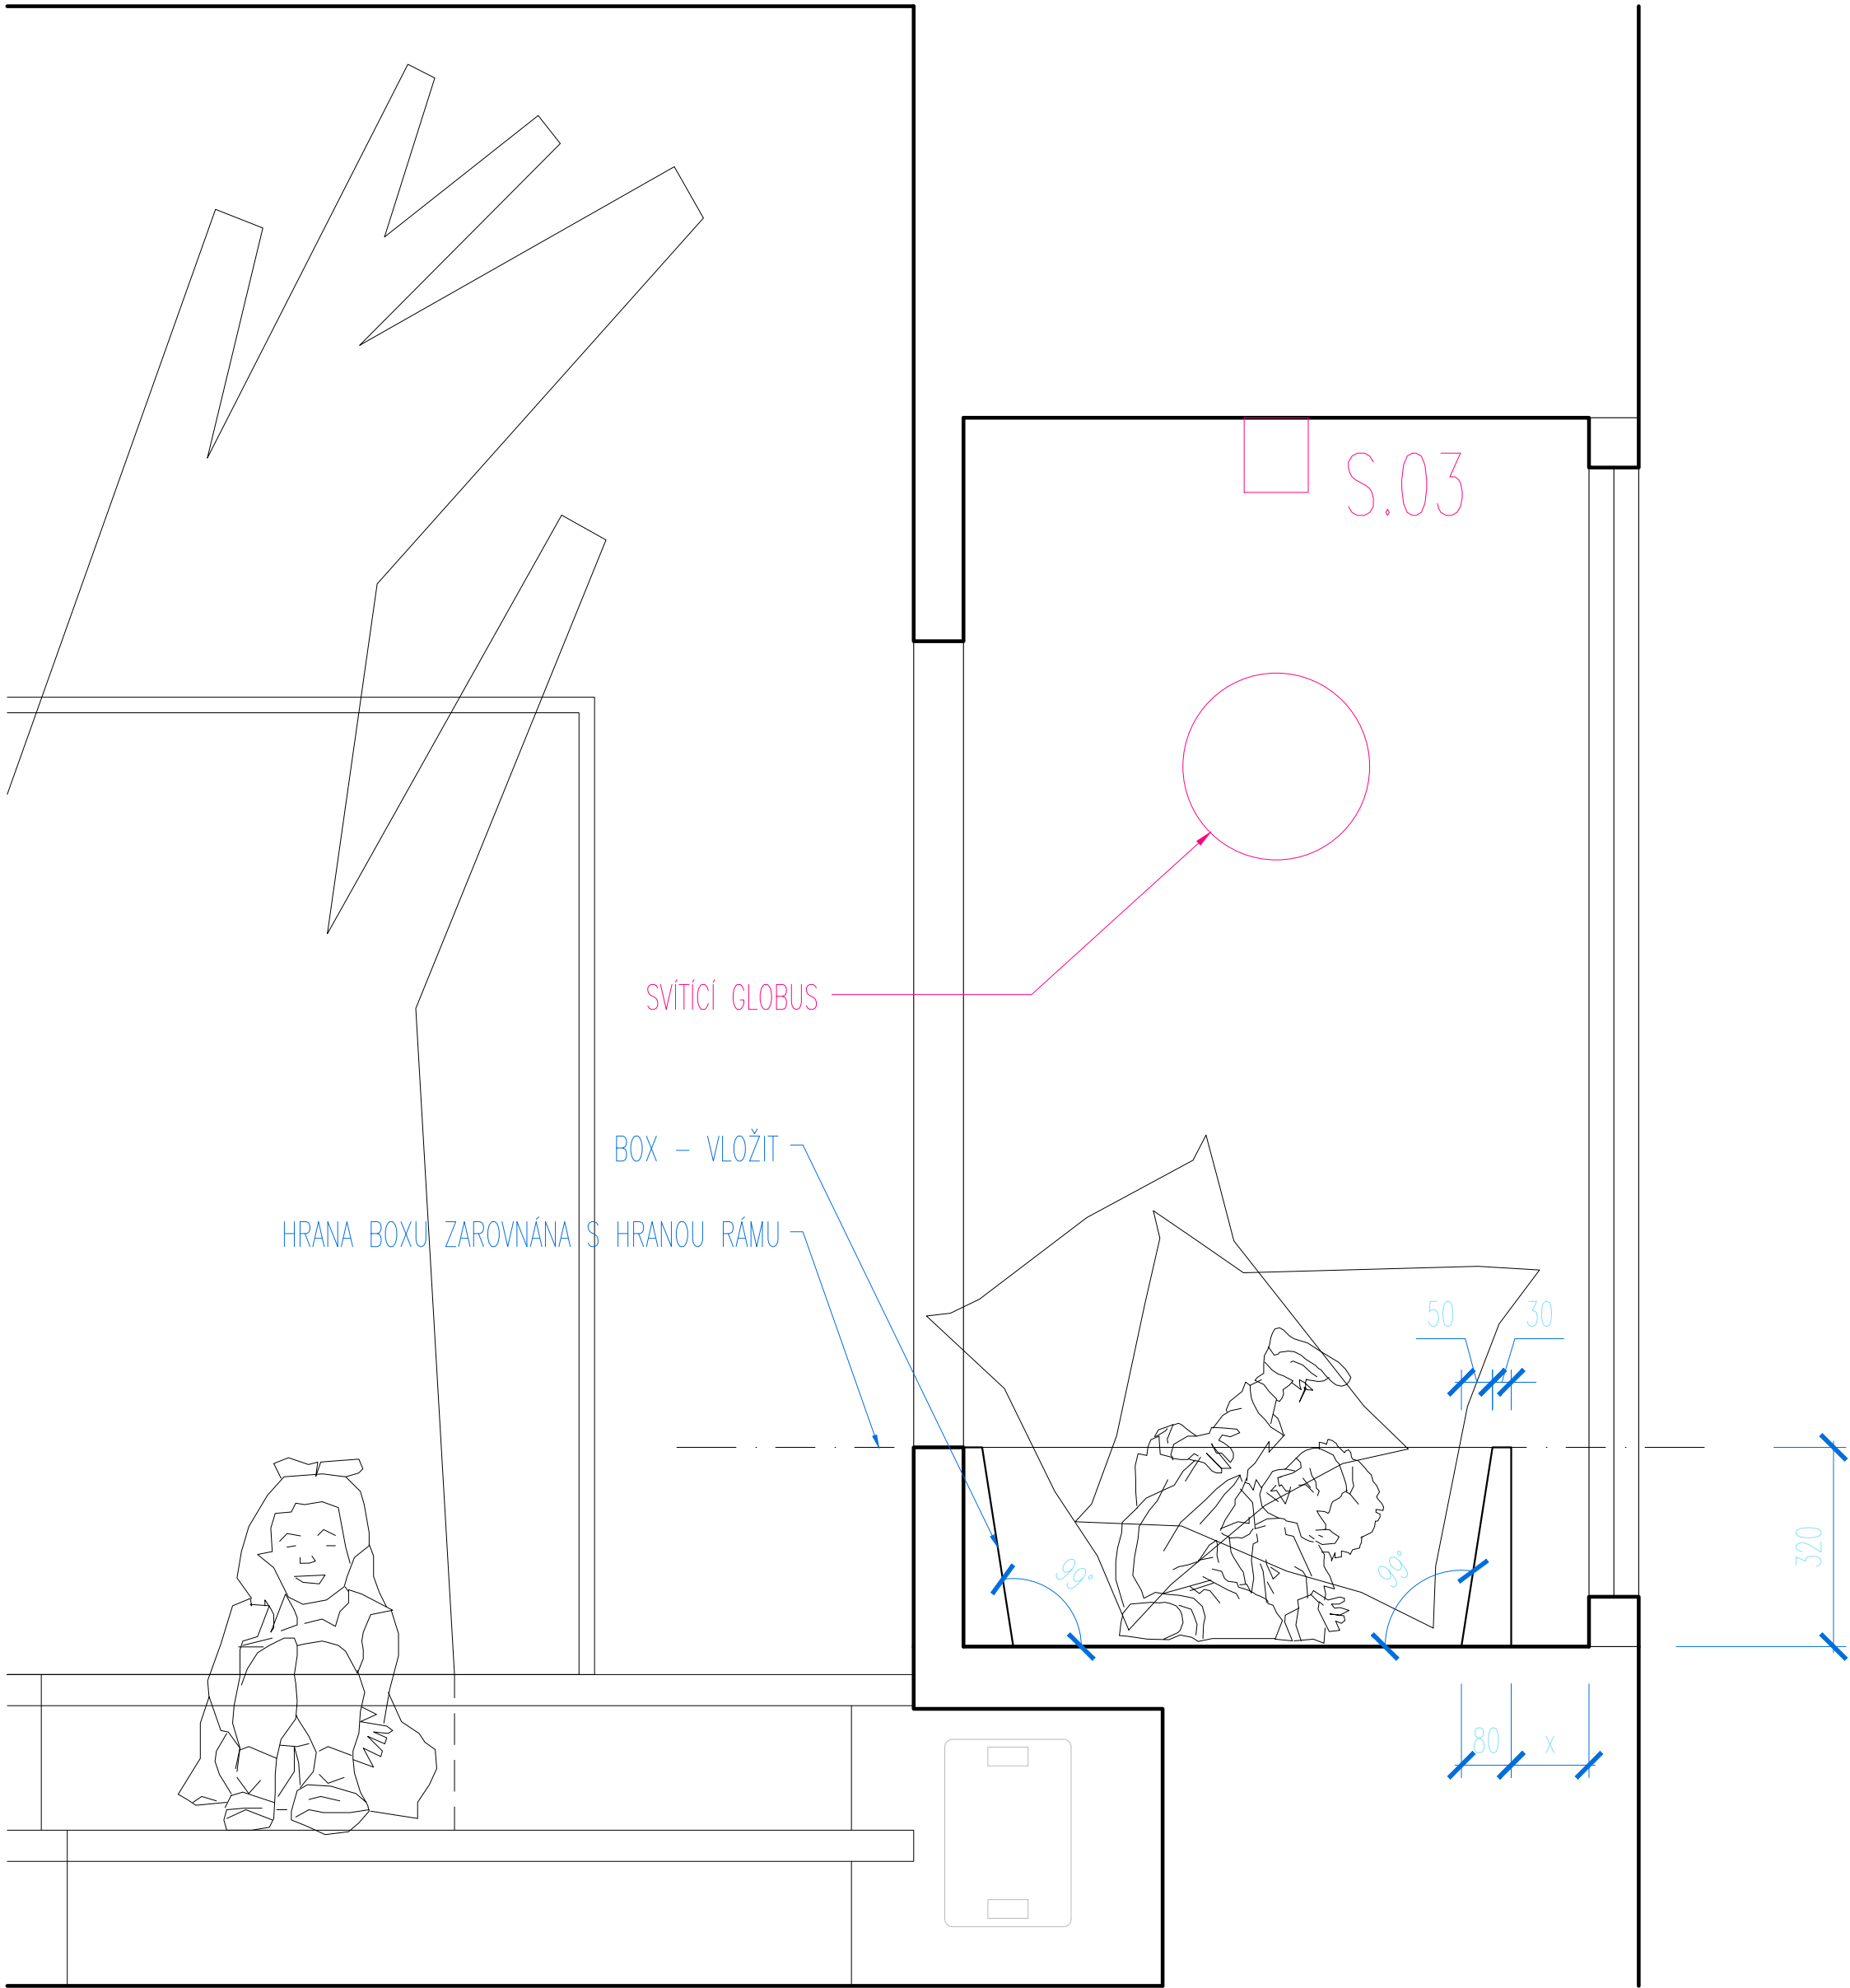

PŘÍČNÝ ŘEZ



POZNÁMKA:
NESLOUŽÍ JAKO VÝROBNÍ DOKUMENTACE,
VŠECHNY ROZMĚRY MUSEJÍ BÝT
PŘEKONTROLOVÁNY NA STAVBĚ A
ODSOUHLASENY INVESTOREM A ARCHITEKTEM

±0,000 = ÚROVEŇ PODLAHY 1.NP

PROJEKT

ŘEŠENÍ INTERIÉRU POBOČKY MĚSTSKÉ KNIHOVNY

MILADY HORÁKOVÉ Č.P. 387, K.Ú. HOLEŠOVCE, PRAHA 7

STAVEBNÍK MĚSTSKÁ ČÁST PRAHA 7
ÚŘAD MĚSTSKÉ ČÁSTI PRAHA 7
NÁBŘ. KPT. JAROŠE 1000
170 00 PRAHA 7

ARCHITEKT ING. ARCH. BARBORA KOPEČNÁ

VYPRACOVAL ING. ARCH. BARBORA KOPEČNÁ
MGA. MARTIN GABAŠ

PROJEKTANT ČÁSTI



ATELIER KOOA
MUSÍLKOVA 325/68
150 00 PRAHA 5
+420 777 077 820
ATELIER@KOOA.CZ

ČÍSLO ZAKÁZKY / DATUM DK010 / LISTOPAD 2016

STUPĚŇ PROJEKTU PŮDKLAD PRO VÝROBNÍ DOKUMENTACI

FORMÁT / MĚŘÍTKO 6A4 / 1:10


ČÍSLO VÝKRESU T.10b

OBSAH

LEŽENÍ VE VÝLOZE_DĚTI

REPASE STÁVAJÍCÍ VÝLOHY VČETNĚ VSTUPNÍCH DVEŘÍ_ODSTRANĚNÍ SDK, ODSTRANĚNÍ BOČNÍCH ROZBITÝCH SKEL,
ZBAVENÍ NÁTĚRU + NOVÝ NÁTĚR VŠECH DŘEVĚNÝCH ČÁSTÍ – RAL 9001

T.10c

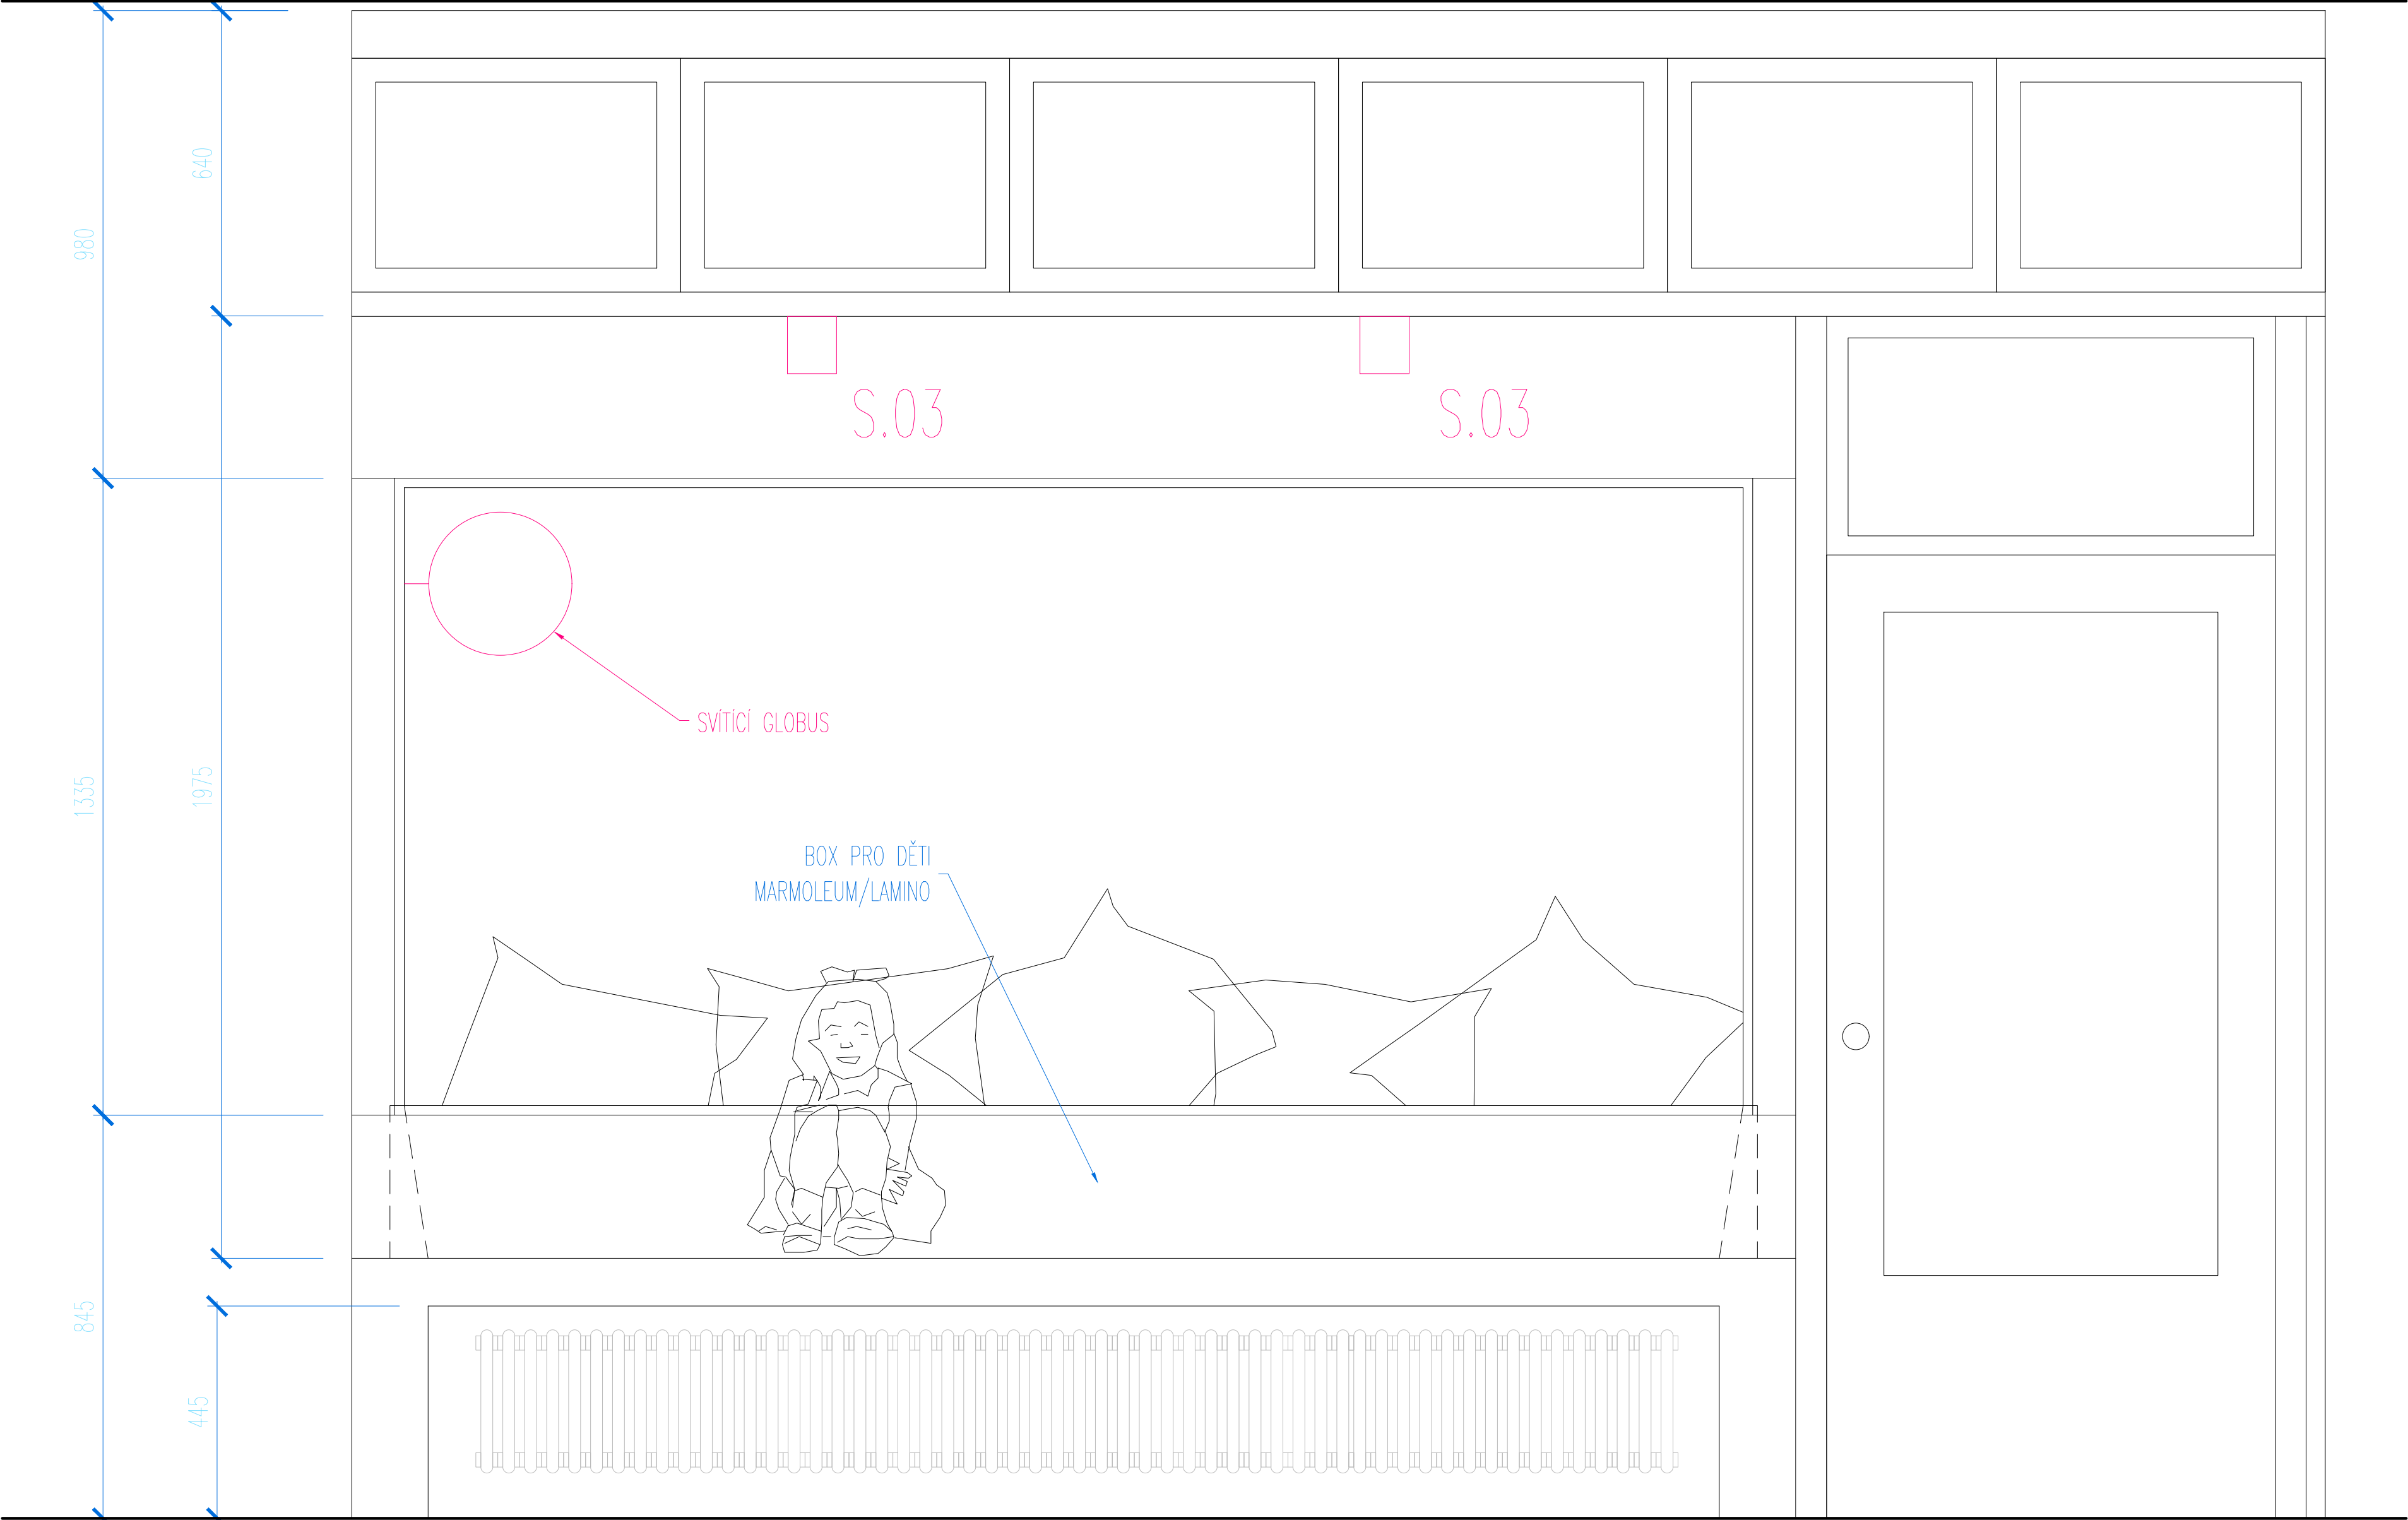

STÁVAJÍCÍ RADIÁTOR_PONECHAT, OČISTIT+NATŘÍT (RAL 9001)

POHLED

POZNÁMKA:
NESLOUŽÍ JAKO VÝROBNÍ DOKUMENTACE,
VŠECHNY ROZMĚRY MUSEJÍ BÝT
PŘEKONTROLOVÁNY NA STAVBĚ A
ODSOUHLASENY INVESTOREM A ARCHITEKTEM

±0,000 = ÚROVEŇ PODLAHY 1.NP

PROJEKT

ŘEŠENÍ INTERIÉRU POBOČKY
MĚSTSKÉ KNIHOVNY

MLADÝ HORÁKOVĚ Č.P. 387, K.Ú. HOLEŠOVICE, PRAHA 7

STAVEBNÍK

MĚSTSKÁ ČÁST PRAHA 7

ÚŘAD MĚSTSKÉ ČÁSTI PRAHA 7

NÁBŘ. KPT. JAROŠE 1000

170 00 PRAHA 7

ARCHITEKT

ING. ARCH. BARBORA KOPEČNÁ

VYPRACOVAL

ING. ARCH. BARBORA KOPEČNÁ

MGA. MARTIN GABAŠ

PROJEKTANT ČÁSTI



ATELIER KOOA

MUSÍLKOVA 325/68

150 00 PRAHA 5

+420 777 077 820

ATELIER@KOOA.CZ

ČÍSLO ZAKÁZKY / DATUM

DK010 / LISTOPAD 2016

STUPĚŇ PROJEKTU

PŮDKLAD PRO VÝROBNÍ DOKUMENTACI

FORMÁT / MĚŘÍTKO


6A4 / 1:10

ČÍSLO VÝKRESU

T.10c

OBSAH

LEŽENÍ VE VÝLOZE_DĚTI


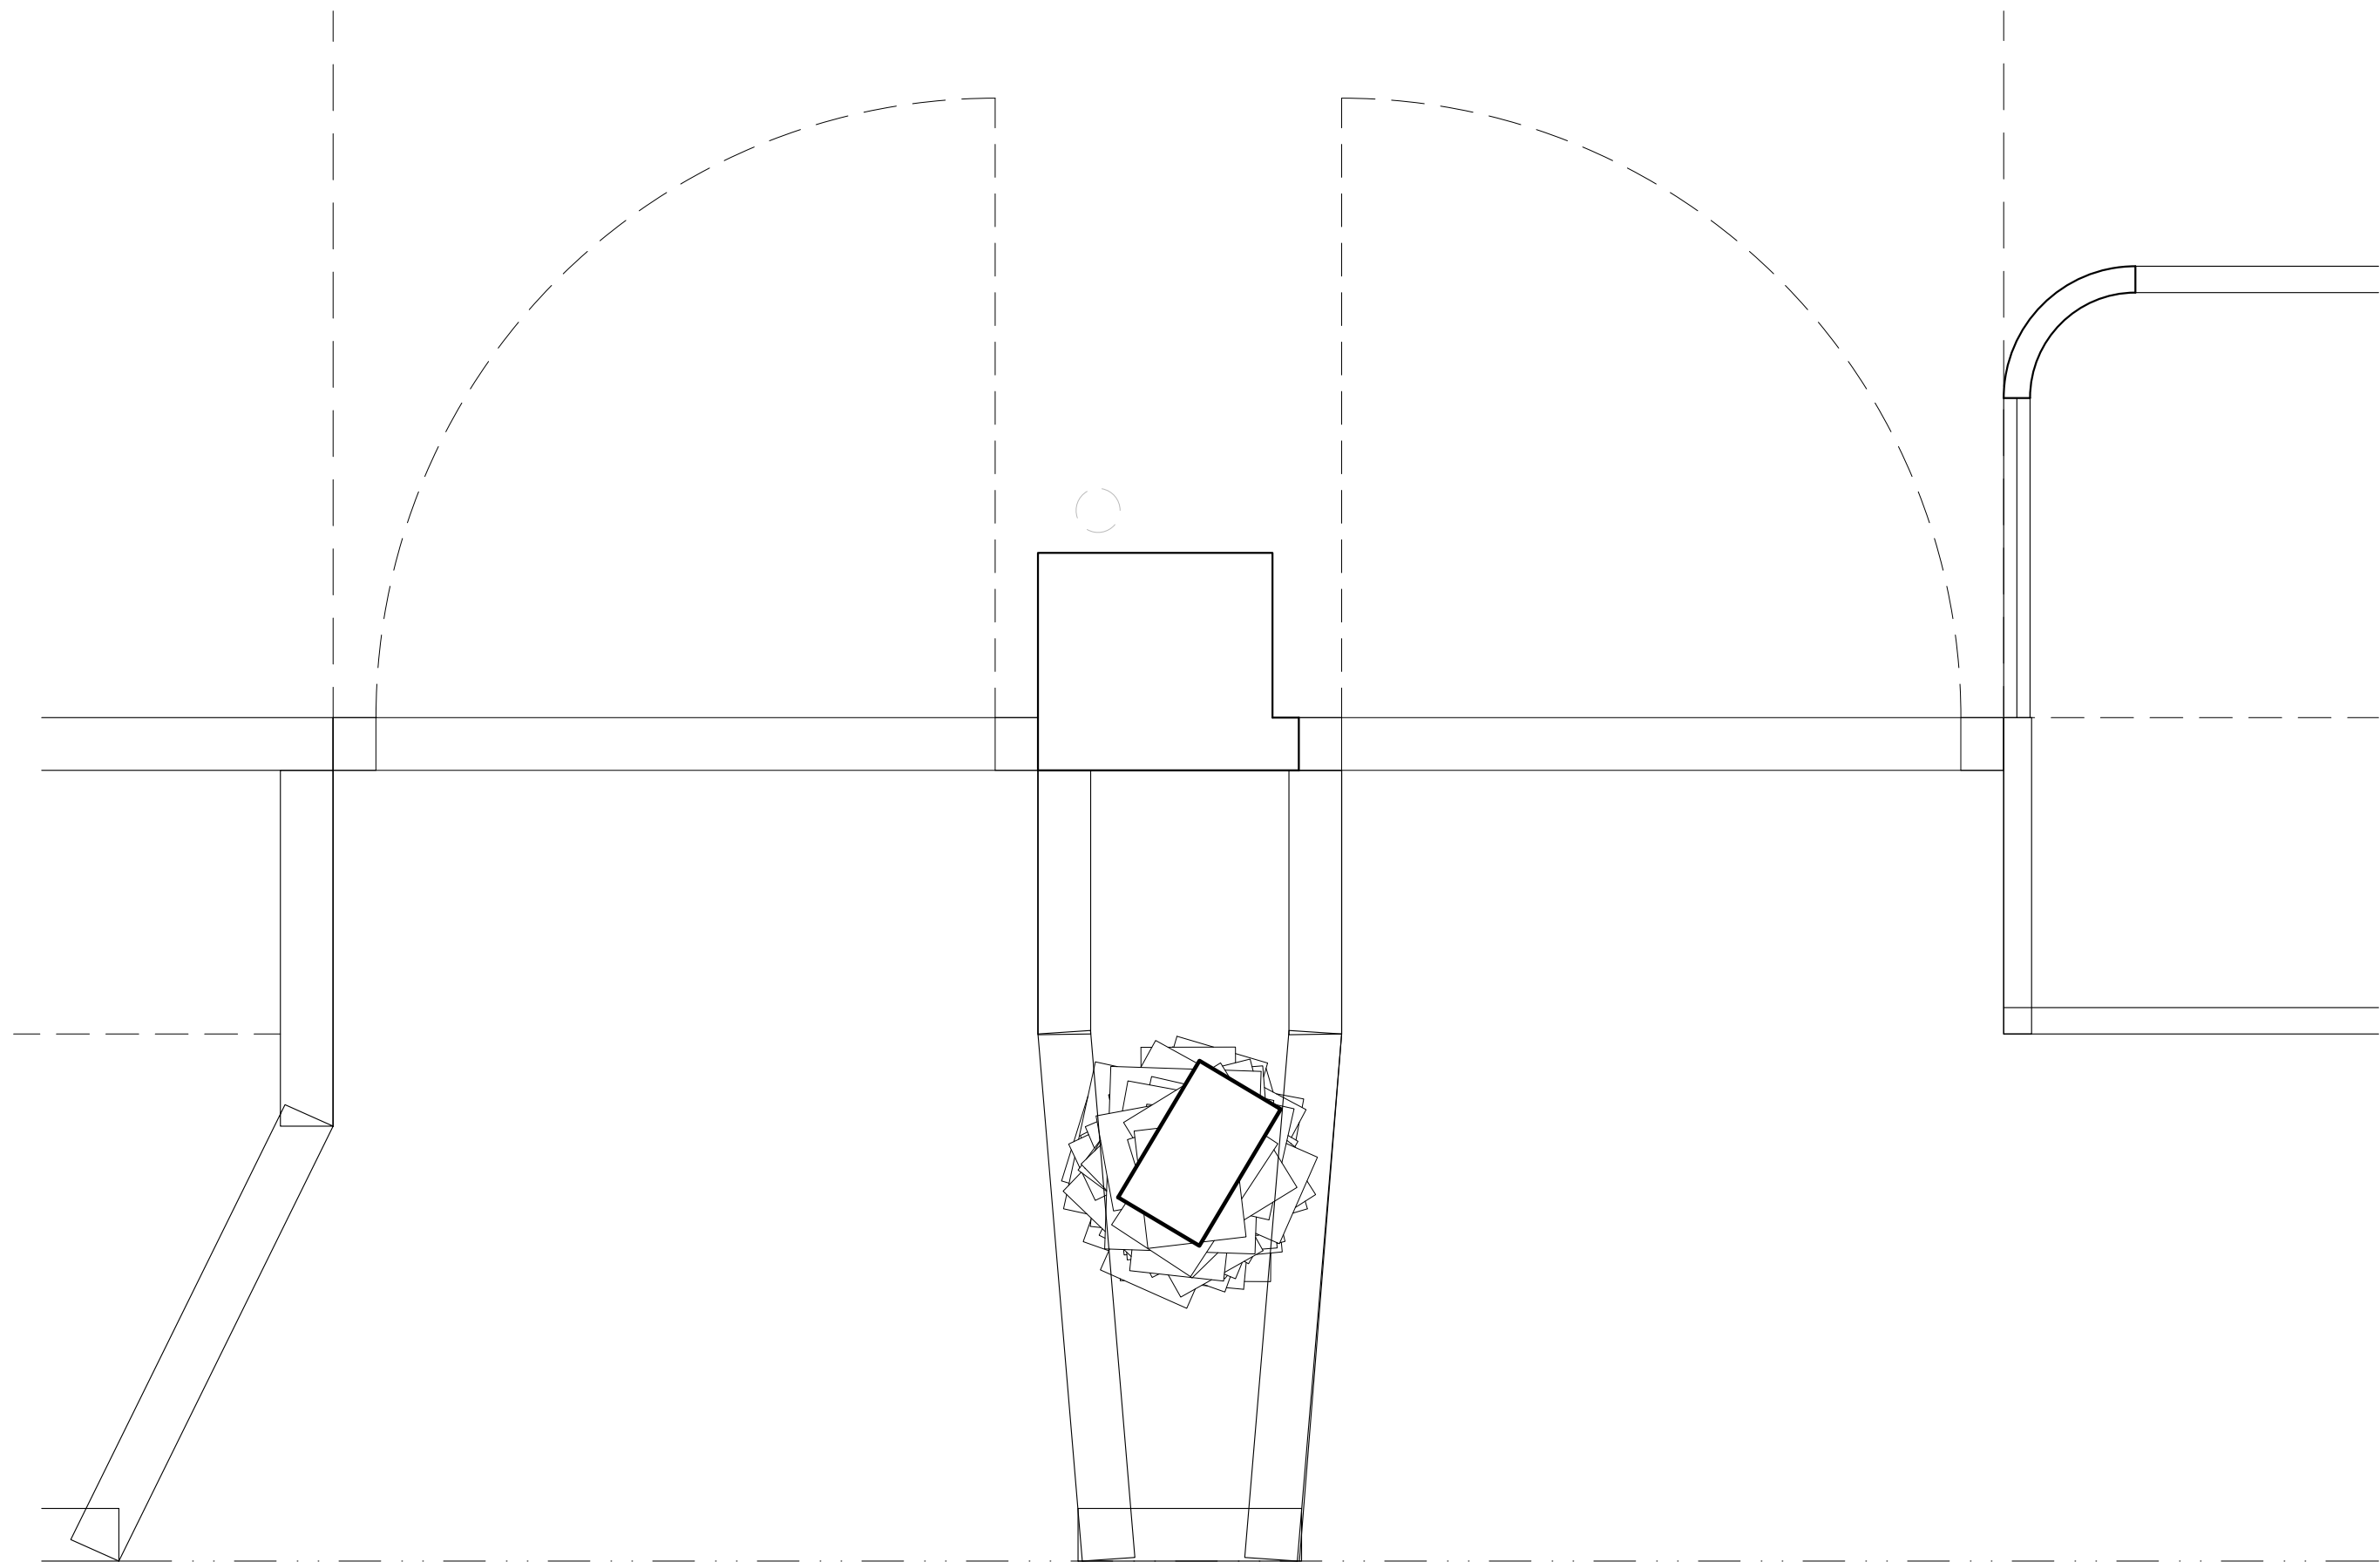


PŮDORYS

POPIS:


V.01a

NEPRAVIDELNÝ SLOUP VYSKLÁDANÝ Z VYŘAZENÝCH KNIH
POSAZENÝ NA OTÁČEJÍCÍM SE PODSTAVCI, ROTACE POHÁNĚNÁ
ELEKTORMOTOREM, NASVÍCENÝ BODOVÝMI SVÍTIDLY

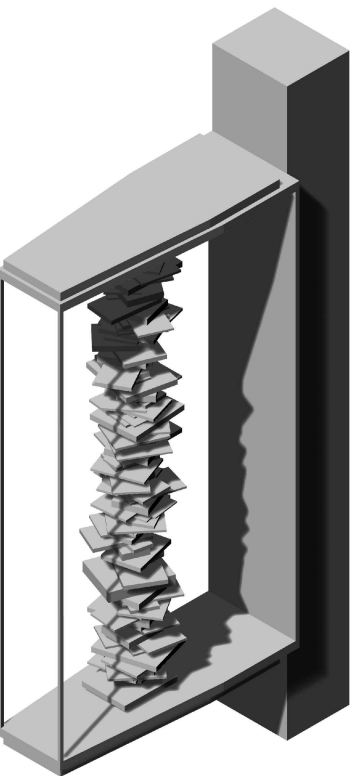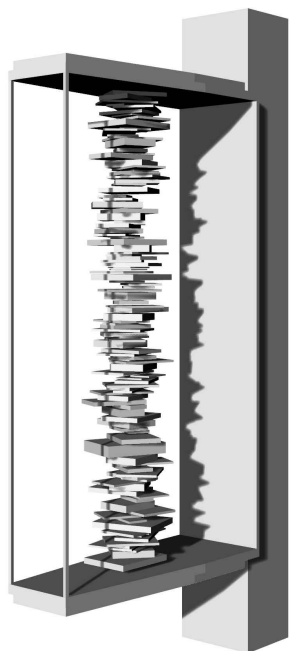


POZNÁMKA: NESLOUŽÍ JAKO VÝROBNÍ DOKUMENTACE, VŠECHNY ROZMĚRY MUSEJÍ BÝT PŘEKONTROLOVÁNY NA STAVBĚ A ODSOUHLASENY INVESTOREM A ARCHITEKTEM	
±0,000 = ÚROVEŇ PODLAHY 1.NP	
PROJEKT	
ŘEŠENÍ INTERIÉRU POBOČKY MĚSTSKÉ KNIHOVNY	
MILADY HORÁKOVÉ Č.P. 387, K.Ú. HOLEŠOVCE, PRAHA 7	
STAVEBNÍK	MĚSTSKÁ ČÁST PRAHA 7 ÚŘAD MĚSTSKÉ ČÁSTI PRAHA 7 NÁBŘ. KPT. JAROŠE 1000 170 00 PRAHA 7
ARCHITEKT	ING. ARCH. BARBORA KOPEČNÁ
VYPRACOVAL	ING. ARCH. BARBORA KOPEČNÁ MGA. MARTIN GABAŠ
PROJEKTANT ČÁSTI	ATELIER KOOA MUSÍLKOVA 325/68 150 00 PRAHA 5 +420 777 077 820 ATELIER@KOOA.CZ
ČÍSLO ZAKÁZKY / DATUM	DK010 / LISTOPAD 2016
STUPEŇ PROJEKTU	PODKLAD PRO VÝROBNÍ DOKUMENTACI
FORMÁT / MĚŘÍTKO	3A4 / 1:10
ČÍSLO VÝKRESU	V.01a
OBSAH	INSTALACE VE VYLOZE


AXONOMETRIE

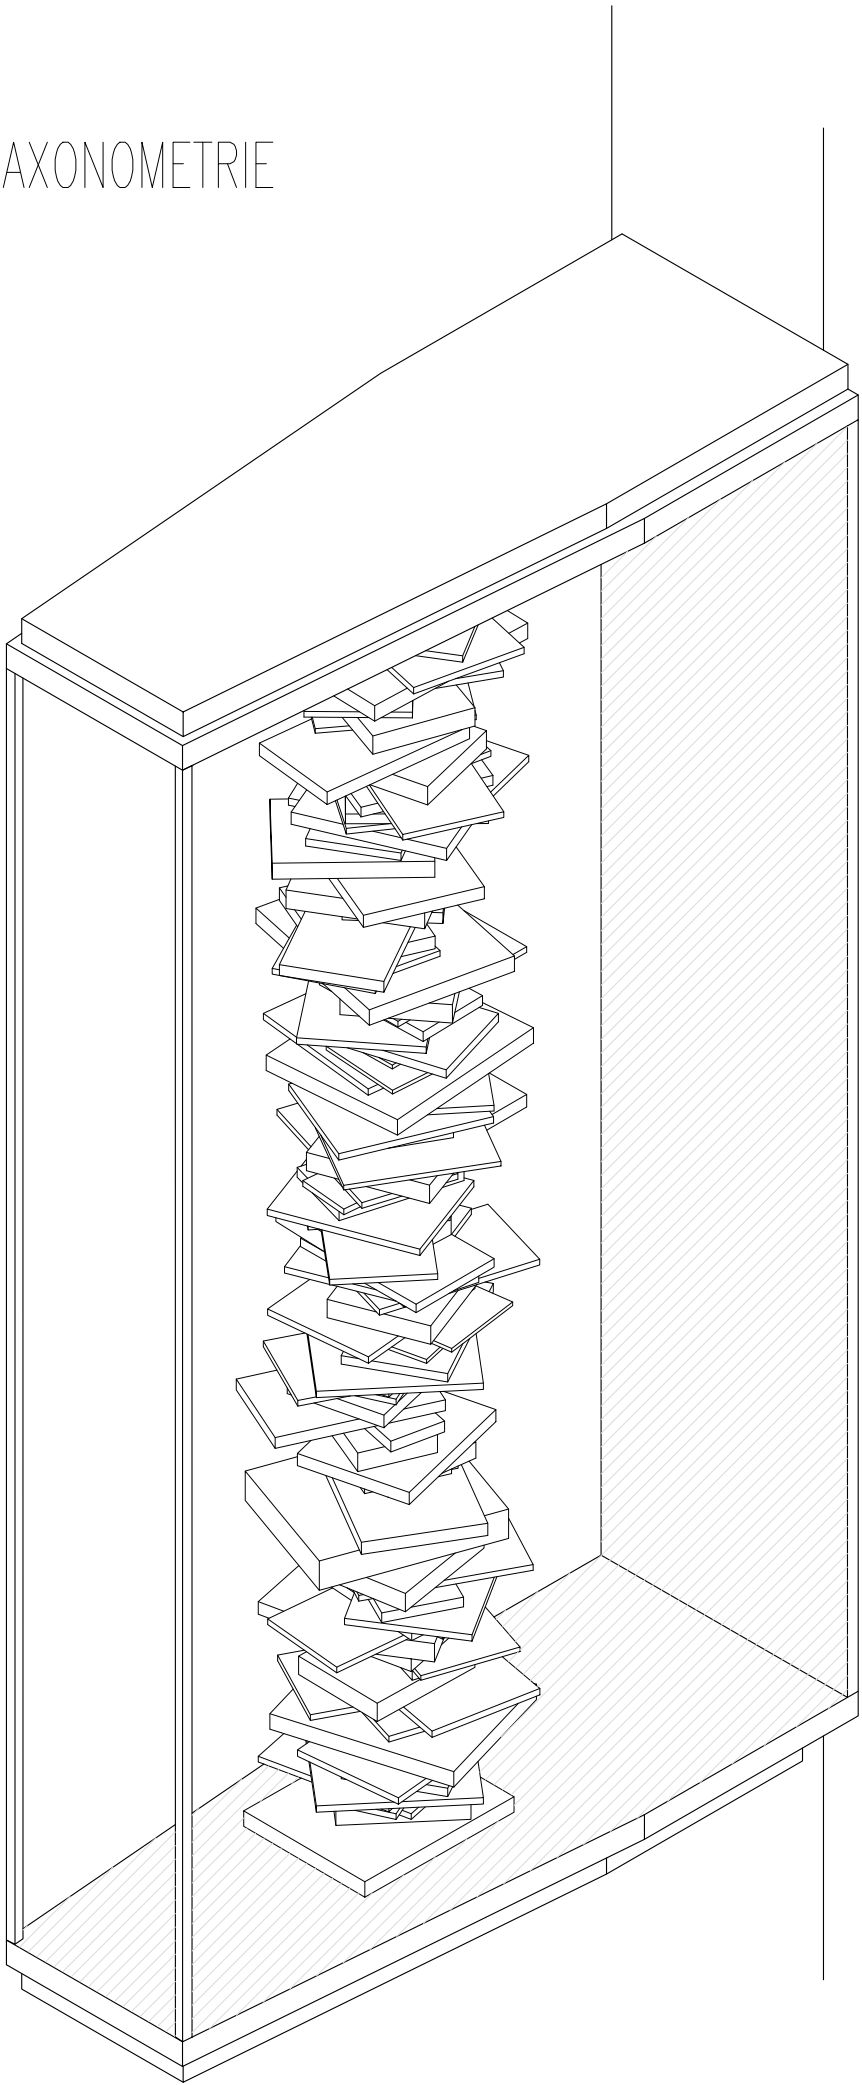

BOČNÍ POHLED

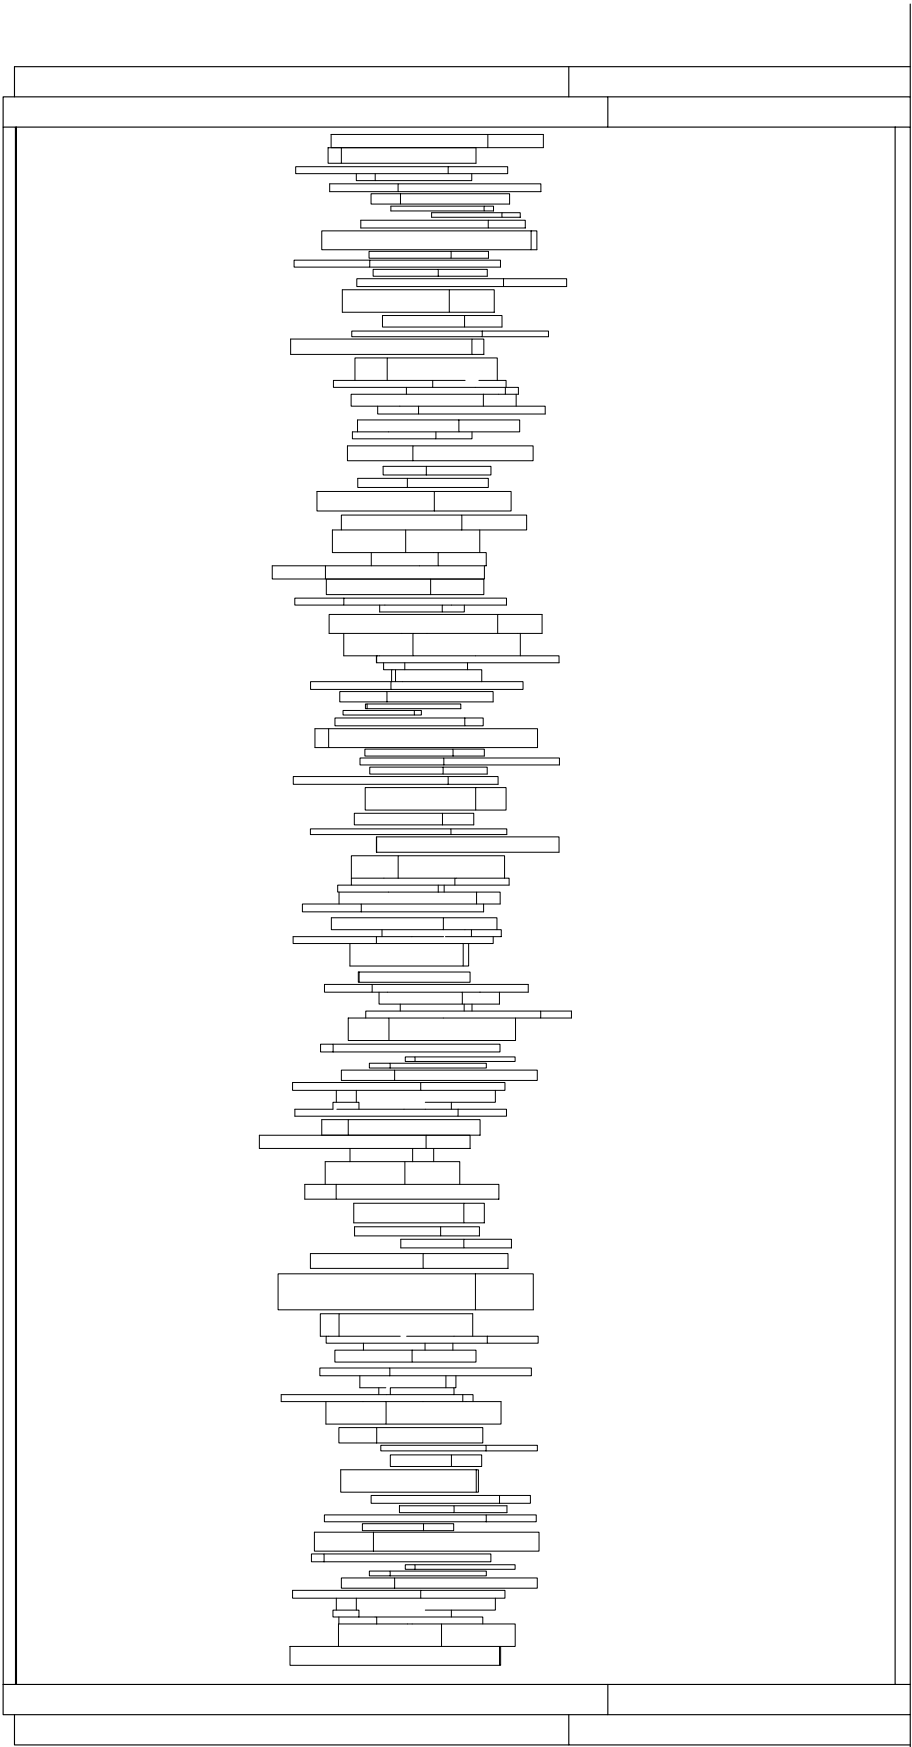

ČELNÍ POHLED

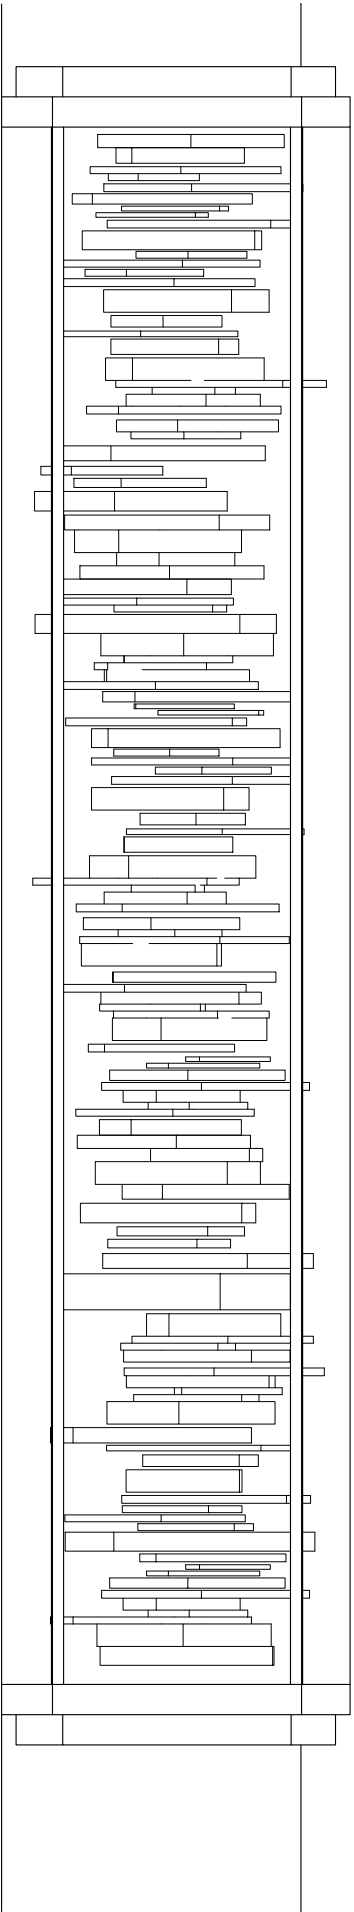

POPIS:

NEPRAVIDELNÝ SLOUP VYSKLÁDANÝ Z VÝŘAZENÝCH KNIH
POSAZENÝ NA OTÁČEJÍCÍM SE PODSTAVCI, ROTACE POHÁNĚNÁ
ELEKTORMOTOREM, NASVÍCENÝ BODOVÝMI SVÍTIDLY

V.01b

POZNÁMKA:
NESLOUŽÍ JAKO VÝROBNÍ DOKUMENTACE,
VŠECHNY ROZMĚRY MUSEJÍ BÝT
PŘEKONTROLOVÁNY NA STAVBĚ A
ODSOUHLASENY INVESTOREM A ARCHITEKTEM

±0,000 = ÚROVEŇ PODLAHY 1.NP

PROJEKT

ŘEŠENÍ INTERIÉRU POBOČKY MĚSTSKÉ KNIHOVNY

MILADY HORÁKOVÉ Č.P. 387, K.Ú. HOLEŠOVCE, PRAHA 7

STAVEBNÍK

MĚSTSKÁ ČÁST PRAHA 7
ÚŘAD MĚSTSKÉ ČÁSTI PRAHA 7
NÁBŘ. KPT. JAROŠE 1000
170 00 PRAHA 7

ARCHITEKT

ING. ARCH. BARBORA KOPEČNÁ

VYPRACOVAL

ING. ARCH. BARBORA KOPEČNÁ
MGA. MARTIN GABAŠ

PROJEKTANT ČÁSTI



ATELIER KOOA
MUSÍLKOVA 325/68
150 00 PRAHA 5
+420 777 077 820
ATELIER@KOOA.CZ

ČÍSLO ZAKÁZKY / DATUM

DK010 / LISTOPAD 2016

STUPEŇ PROJEKTU

PODKLAD PRO VÝROBNÍ DOKUMENTACI

FORMÁT / MĚŘÍTKO

3A4 / 1:10

ČÍSLO VÝKRESU

V.01b

OBSAH

INSTALACE VE VYLOZE