


STÁVAJÍCÍ STAV

BOURANÉ KONSTRUKCE

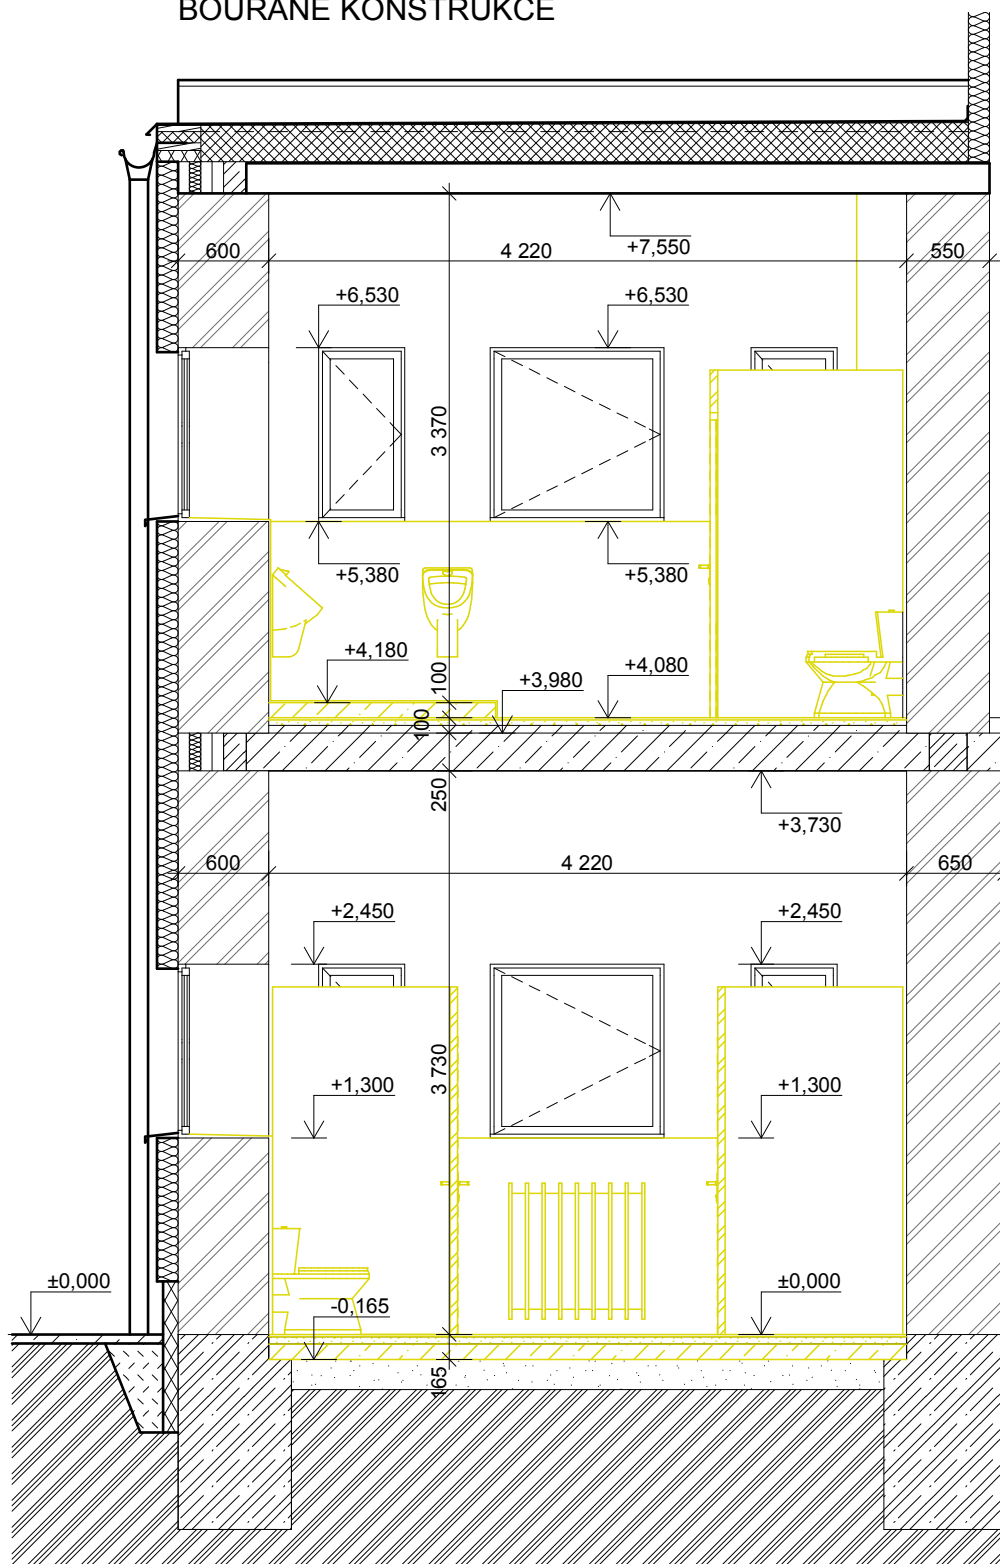

VYPRACOVAL	KONTROLOVAL	Klicperova 1541 539 01 Hlinsko www.sonetbuilding.cz		
Sodomka Lukáš	Ing. Jaroslav Dvořák			
INVESTOR: Město Skuteč, Palackého náměstí 133, 539 73 Skuteč			FORMÁT A4 DATUM 05/2017 STUPEŇ DÚS Č. ZAKÁZKY 23/2017	
MÍSTO STAVBY: k.ú. Skuteč 749168, parcela číslo st. 130				
NÁZEV PROJEKTU: REKONSTRUKCE SOCIÁLNÍHO ZAŘÍZENÍ ZŠ SMETANOVA, SKUTEČ (číslo parcely: st. 130; k. ú.: Skuteč [749168])				
VÝKRES: ŘEZ - STS			MĚŘÍTKO 1:50	Č. VÝKRESU D.1.1-03