
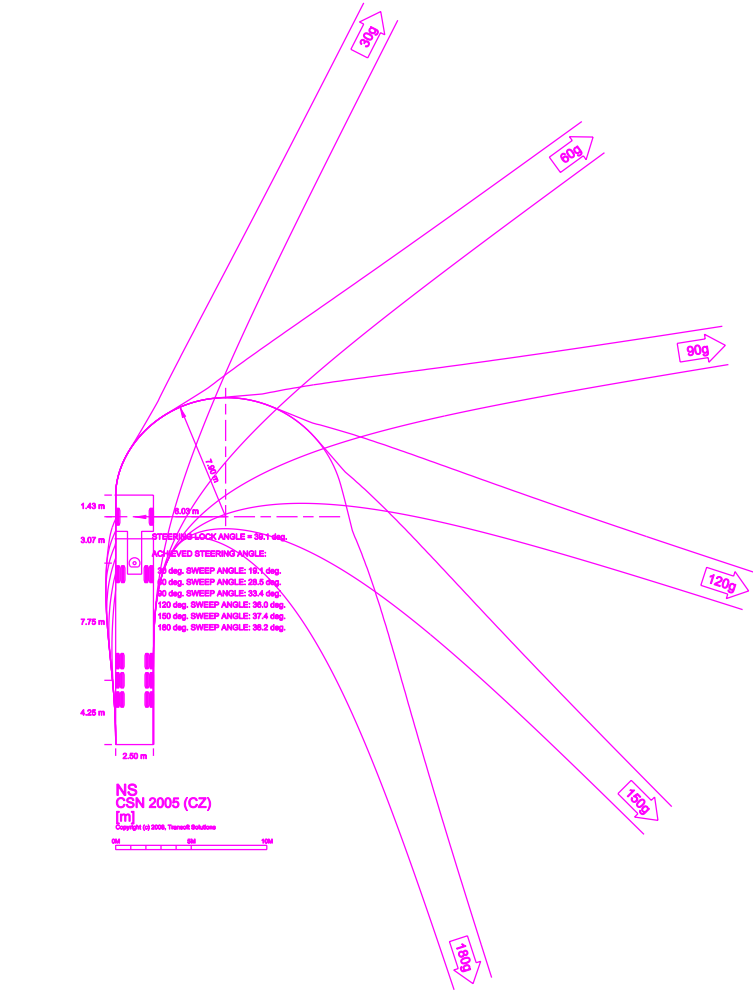


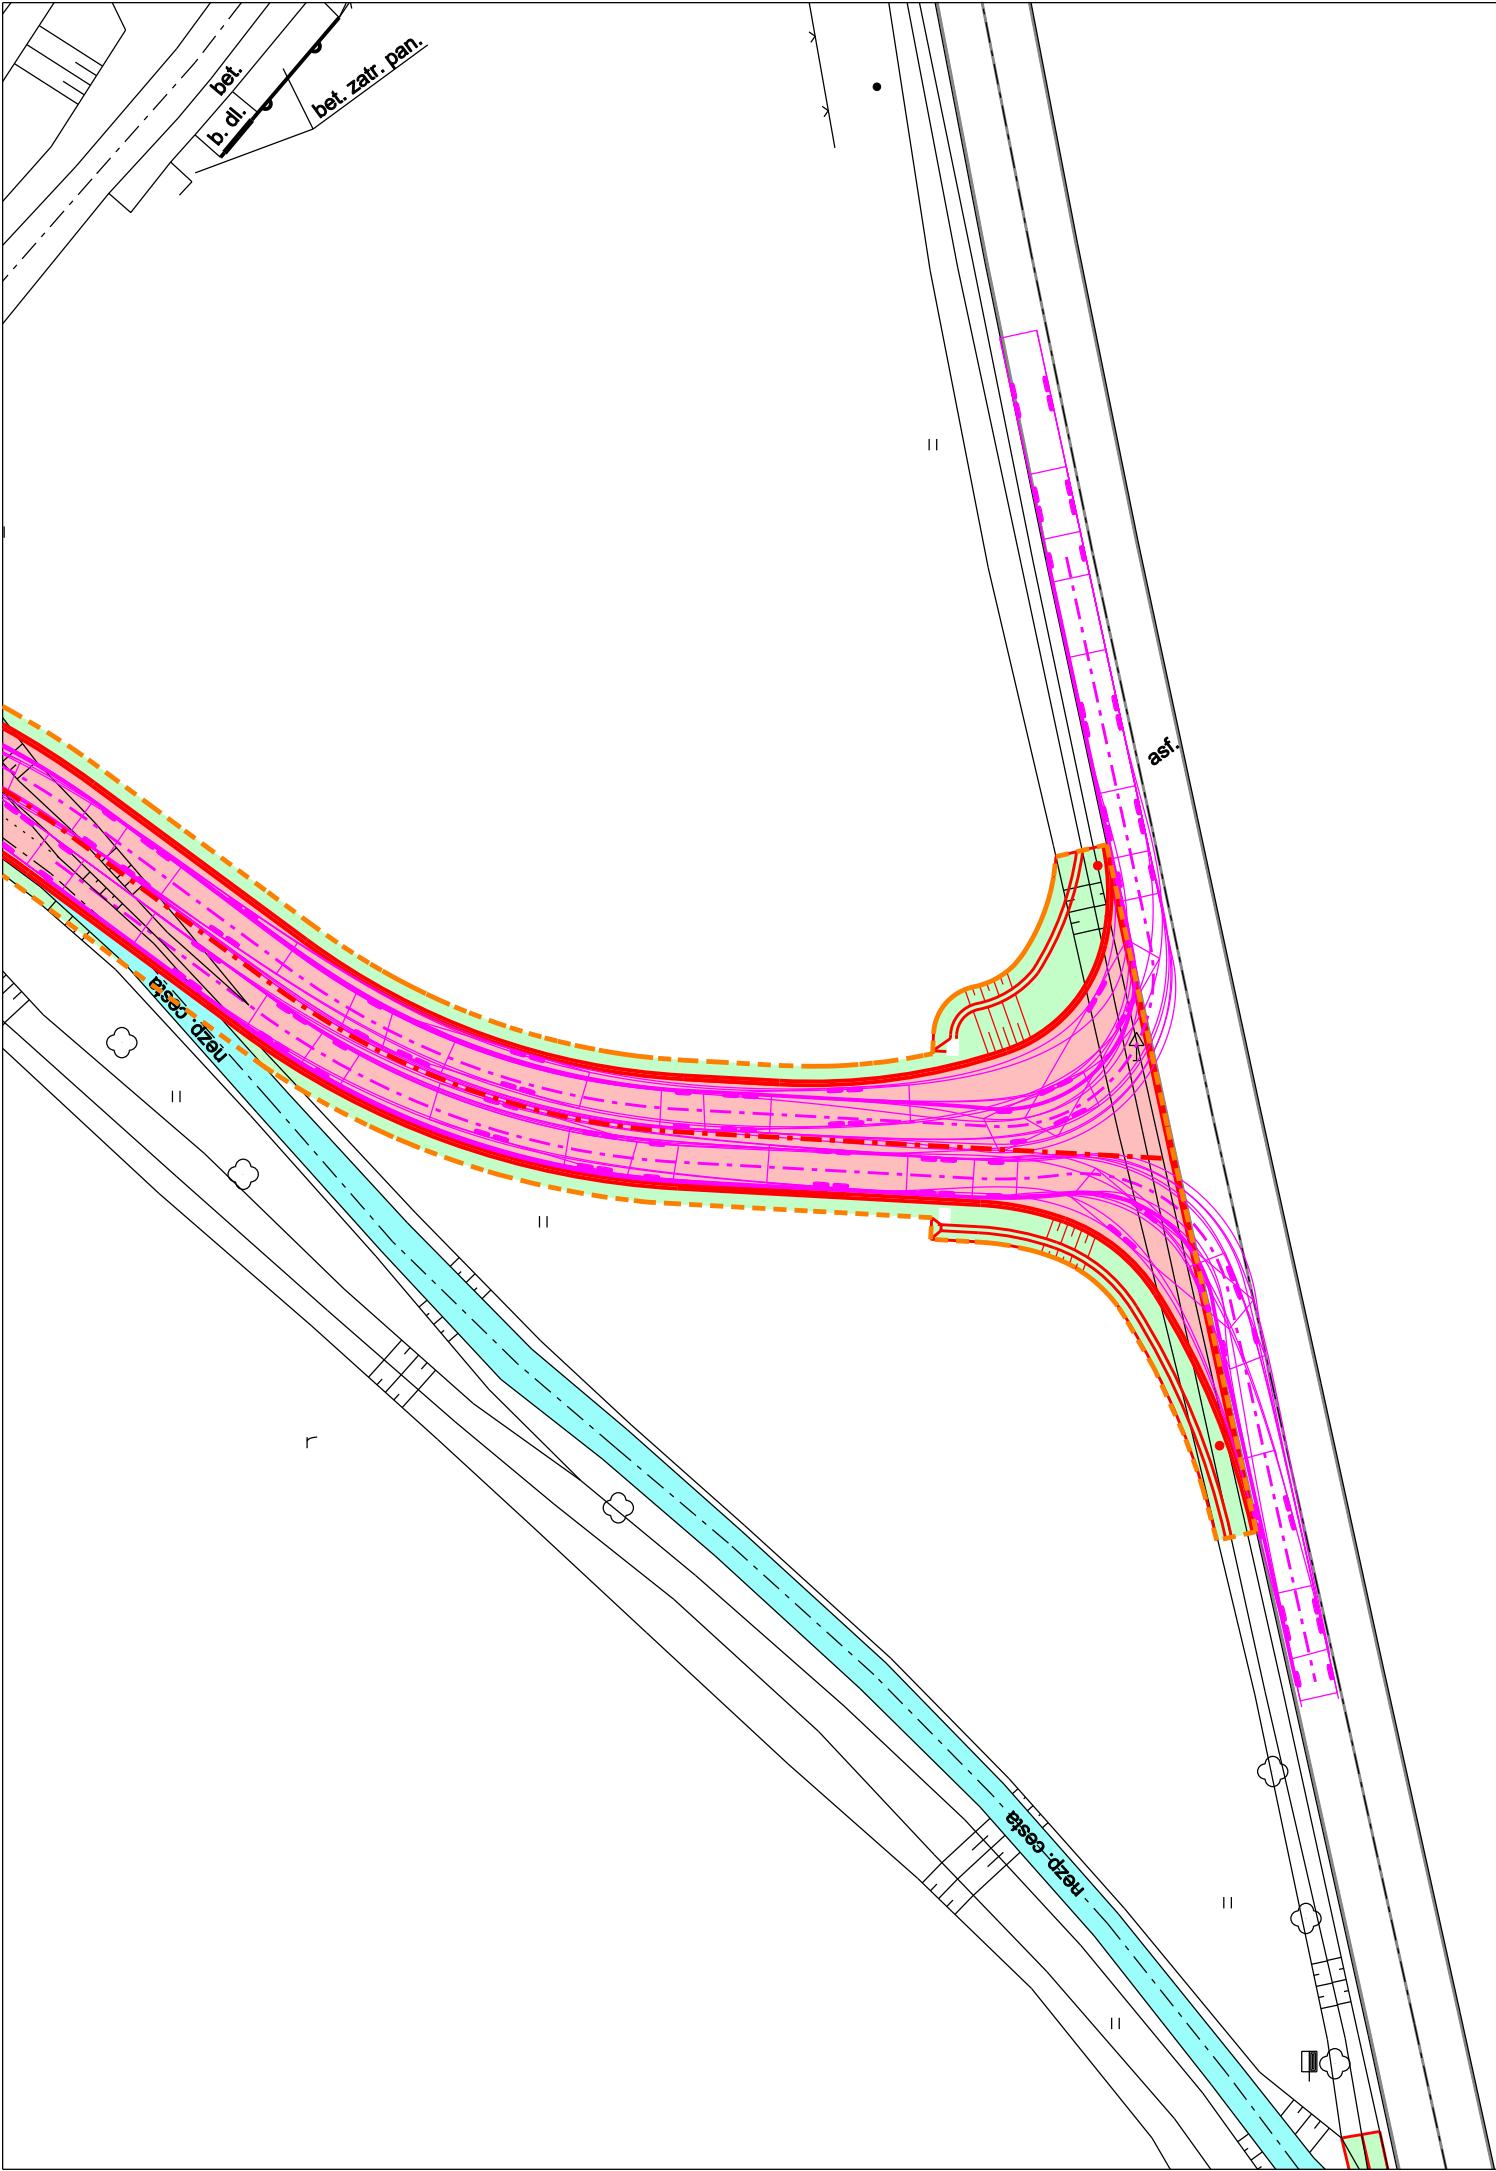

Projektant PD [Designer of PD] VH Ing. Vojtěch Holub Kovářská 1409 696 62 Strážnice tel.: 731 214 424 email: vojtechholub@email.cz IČ: 03271064		Zodp. proj. [Accountable designer] Ing. Vojtěch Holub	
		Vypracoval [Designed by] Jan Hallang	
		Investor [Investor] Město Dubňany	
		Místo stavby [Site] Město Dubňany	
Název stavby [Project title] Polní cesta Horní Huť			
Název dokumentu [Document name] Obalové křivky návrhového vozidla			
Datum [Date] 06/2017		Stavební objekt [Building object] -	
Formát [Format] 2 x A4		Zakázka [Number of order] 60/2016	
Měřítko [Scale] 1:500		Část dokumentace [Part of doc.] C. Stavební část	
		Stupeň [Phase] PDPS	
		Členění dok. -	
		Souřadnicový systém: JTSK Výškový systém: B.p.v	
		Č.V. [Drawing No.] C.8	
		Rev. [Revision] 00	