


Malý sál divadla J. K. Tyla v Červeném Kostelci

PŮDORYS, M 1:100

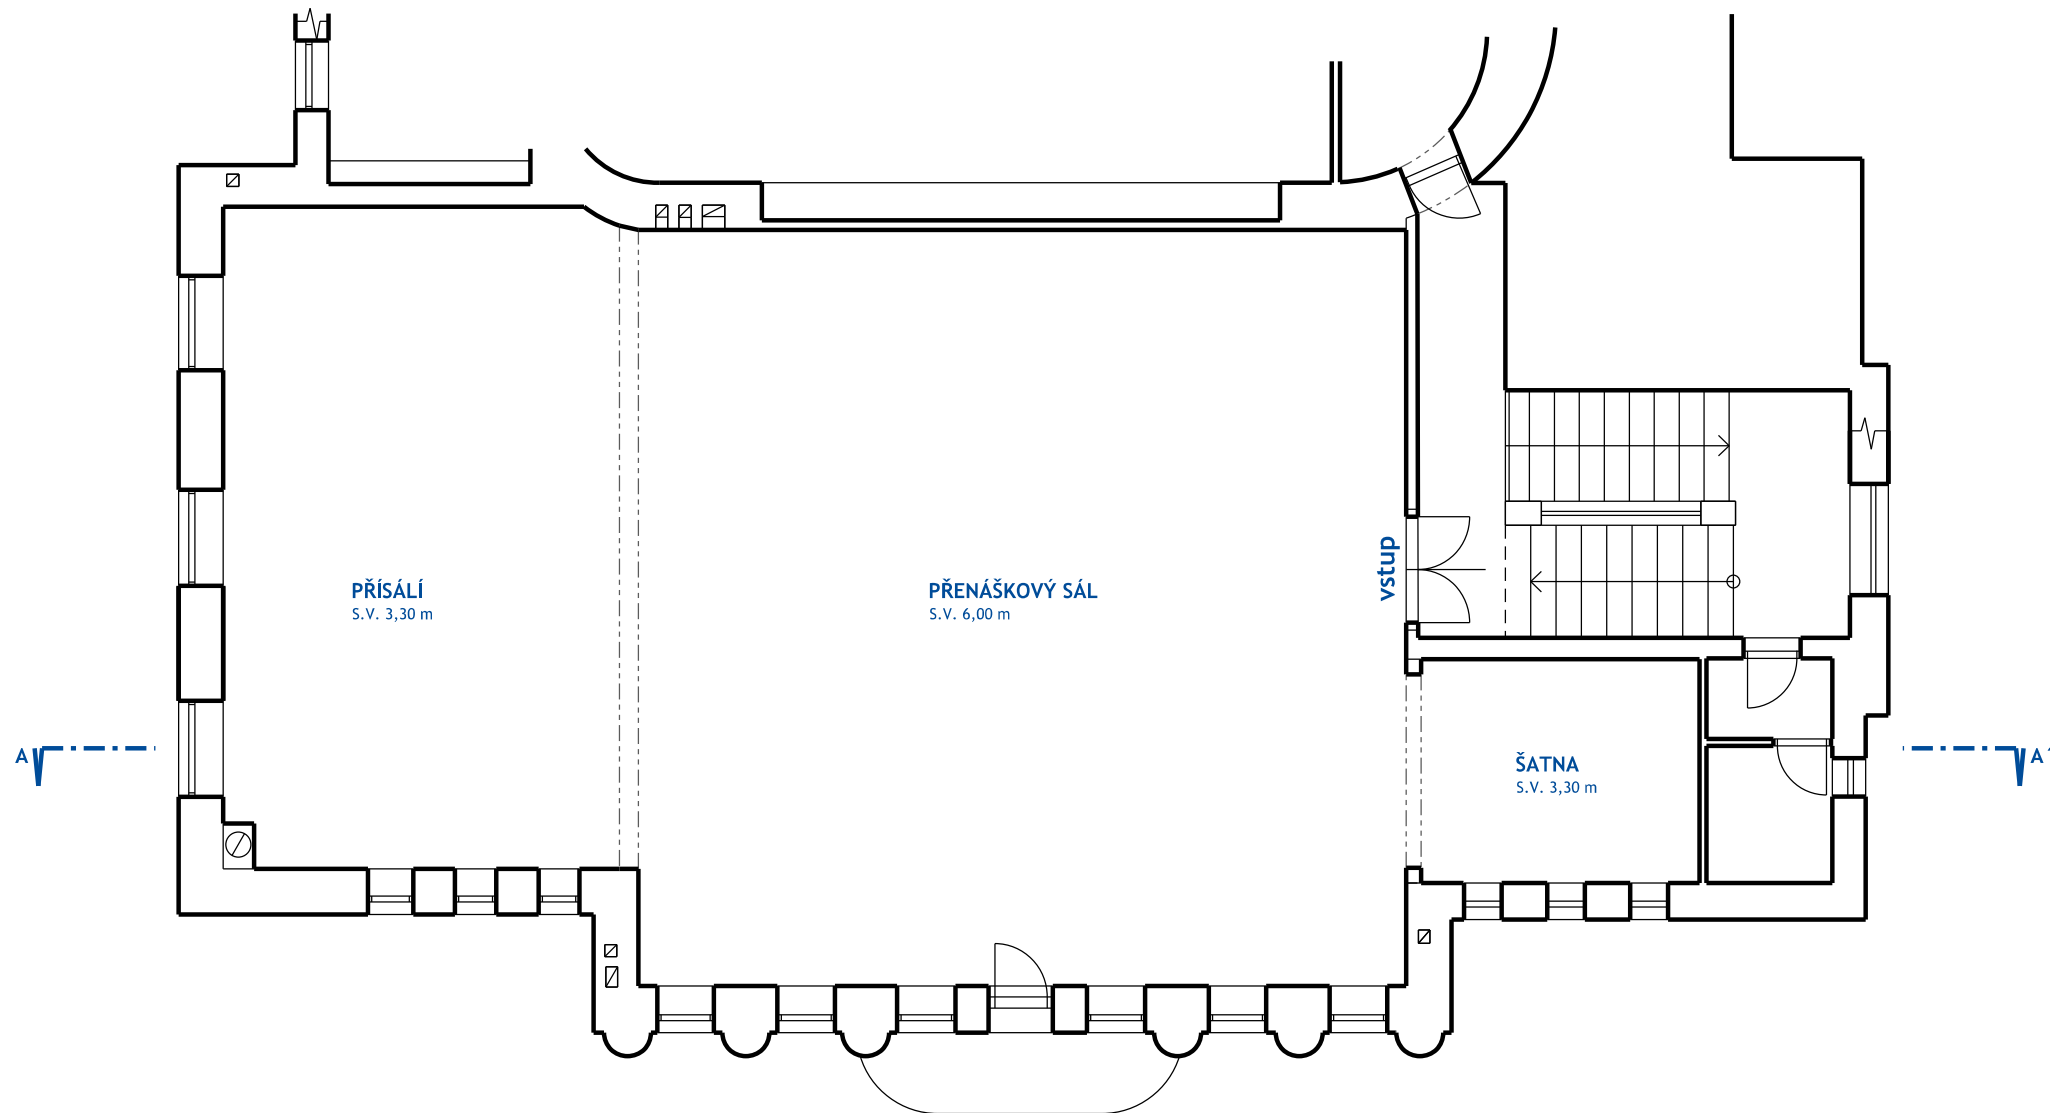

ŘEZPOHLED A - A', M 1:100

