



SITUAČNÍ VÝKRES ŠIRŠÍCH VZTAHŮ M 1:5 000, 1:50 000

SITUACE ZABAGED 1:5 000

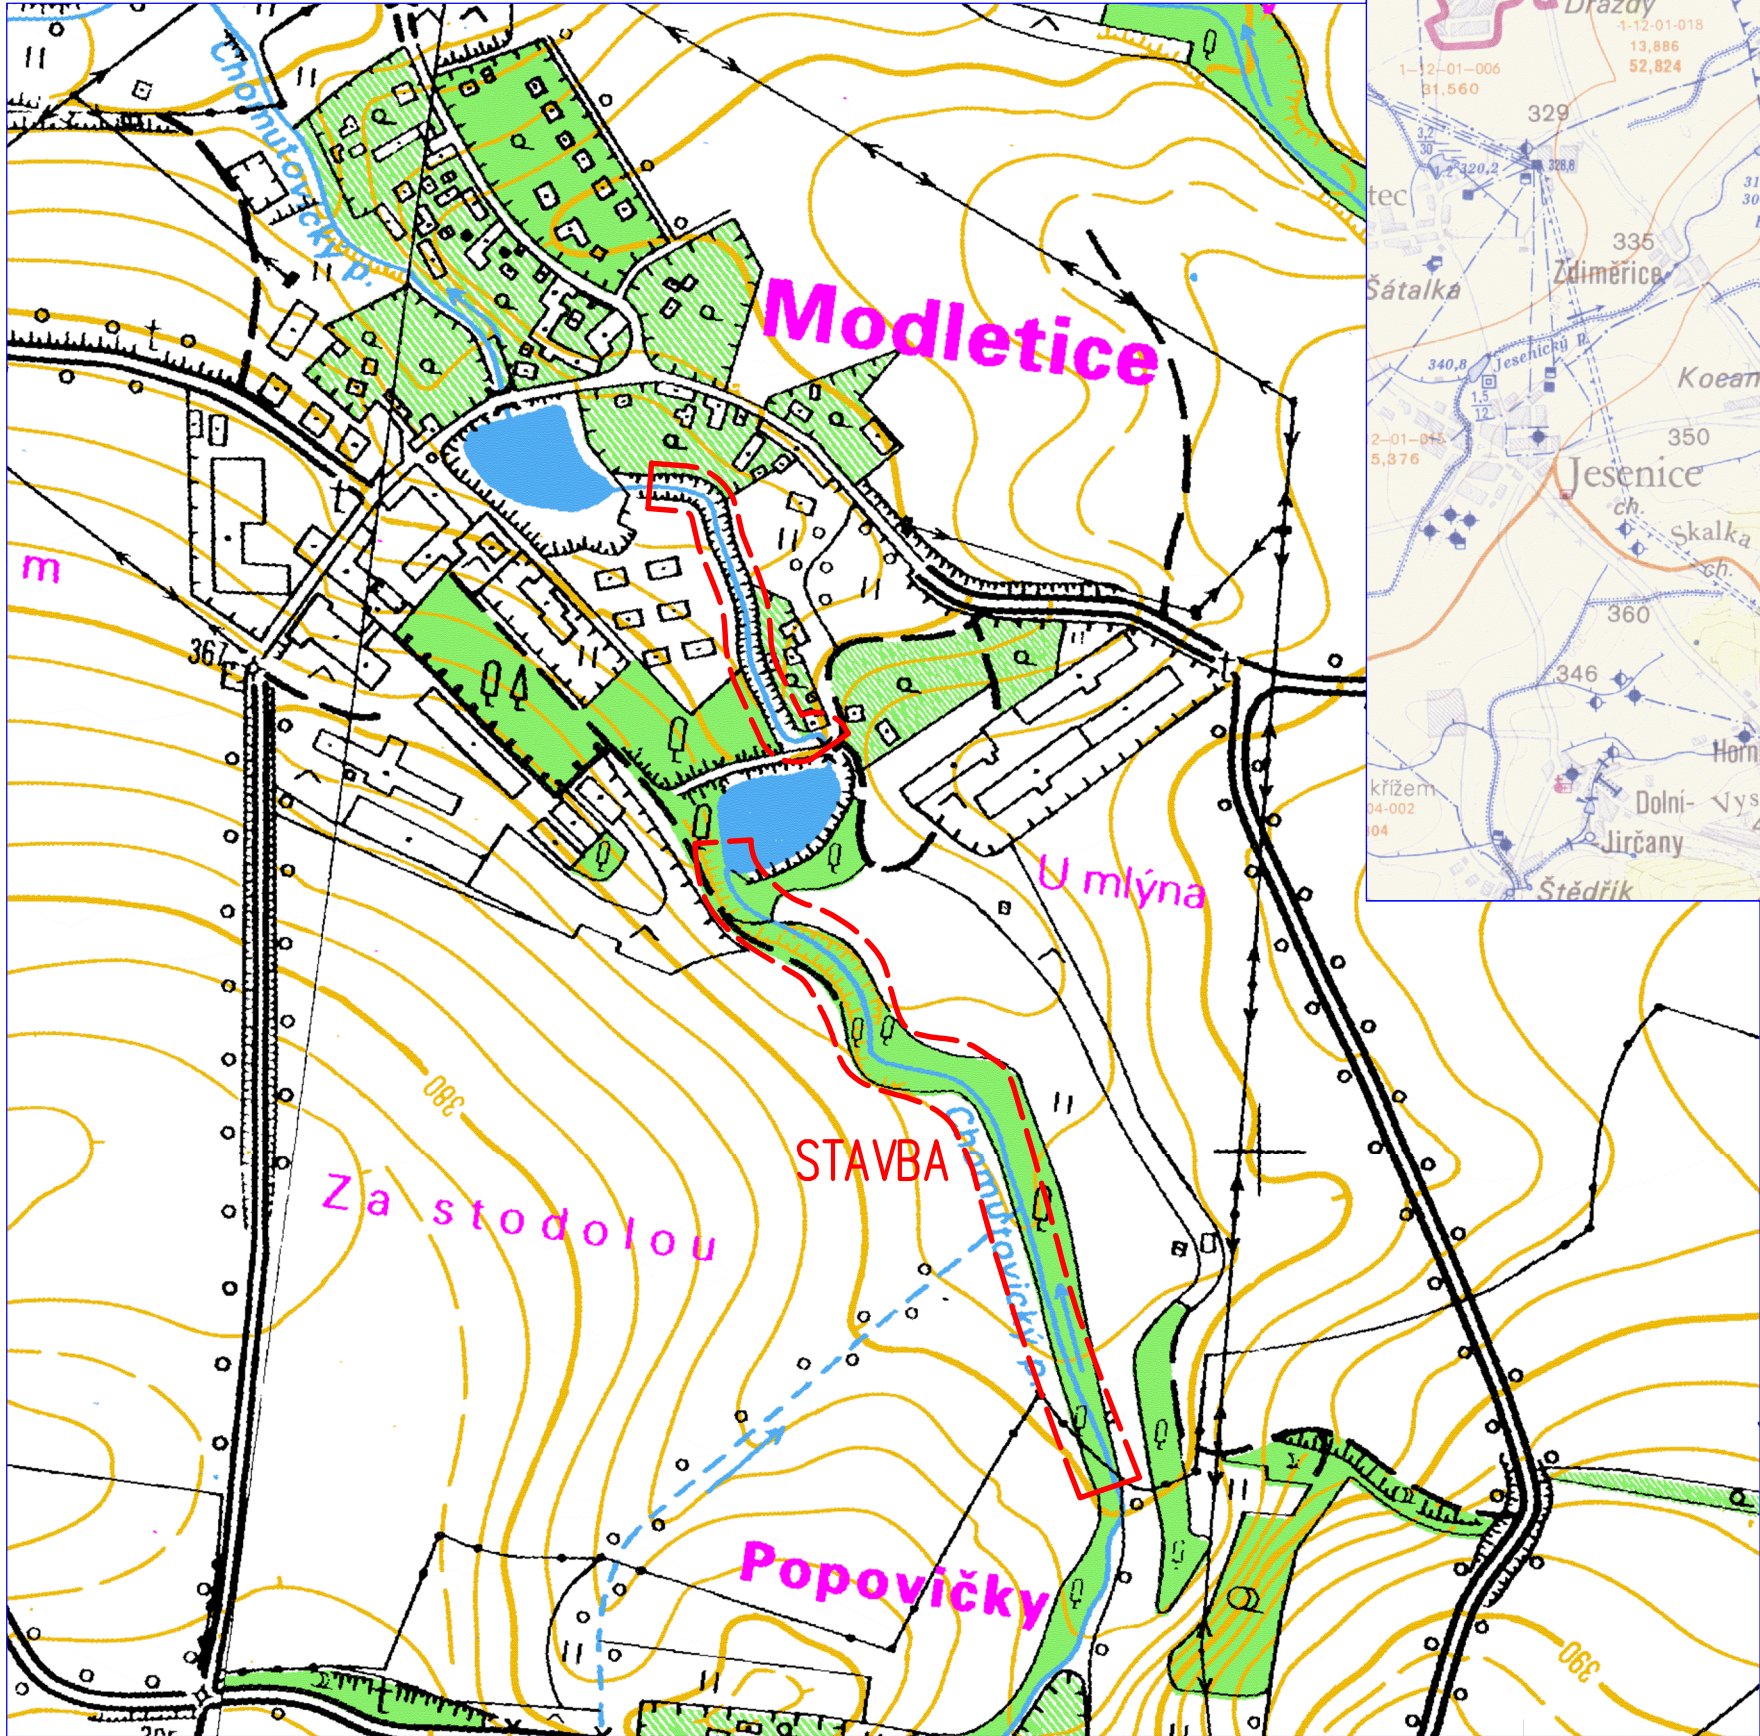

VH MAPA 1:50 000

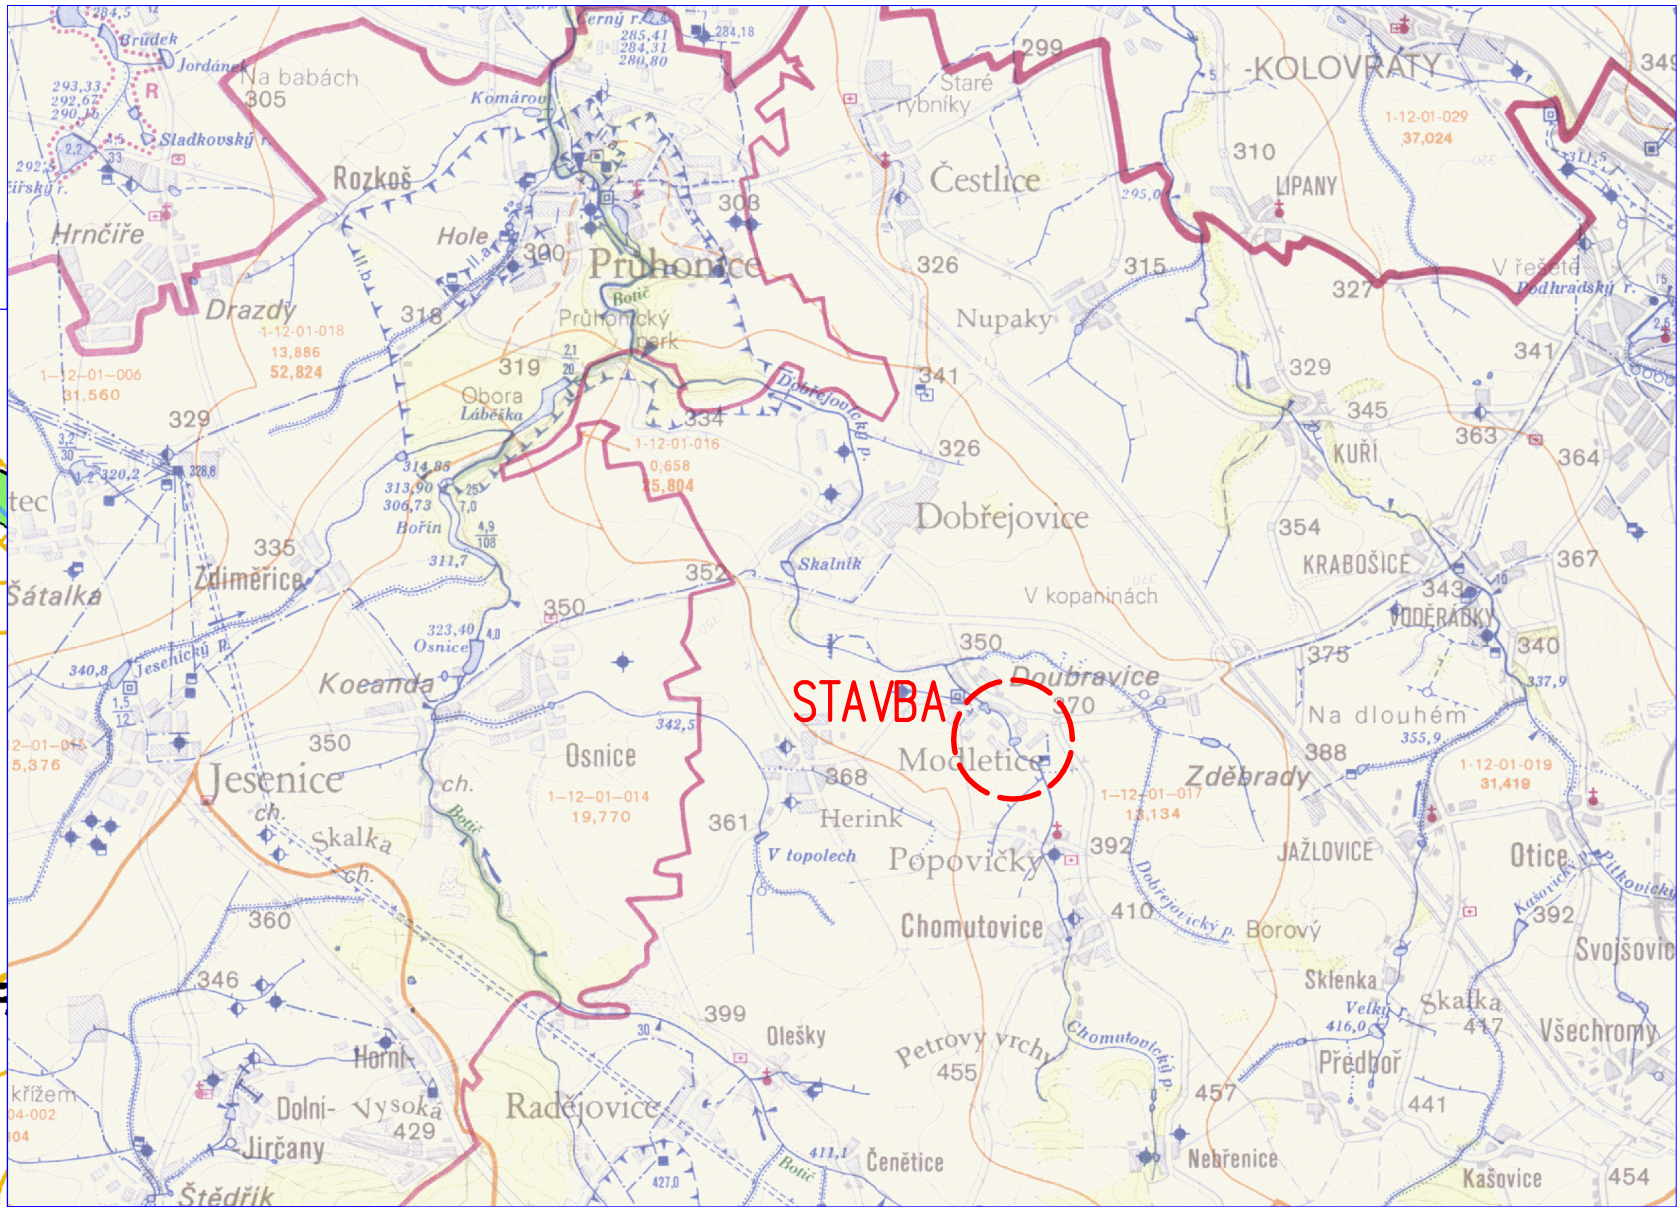

 HG partner s.r.o. Smetanova 200, 250 82 Úvaly www.hgpartner.cz		Telefon: 246 082 015 777 161 198 e-mail: vrzak@hgpartner.cz	Paré č.:	
Investor: Obec Modletice, Modletice 6, 251 01 Říčany			Počet A4:	2
Odpovědný projektant:	Ing. Jaroslav Vrzák		Datum:	12/2014
Vypracoval:	Ing. Oldřich Stiller		Změna:	-
Akce:	Oprava poničeného koryta Chomutovického potoka		Stupeň:	DPS
			Č. zakázky:	H-14/027
Název části:	SITUAČNÍ VÝKRESY		Část:	C
Příloha:	SITUAČNÍ VÝKRES ŠÍRŠÍCH VZTAHŮ		Měřítko:	Č. přílohy:
			-	C.1