



HG partner s.r.o.


Smetanova 200, 250 82 Úvaly
www.hgpartner.cz

Telefon: 246 082 015
777 161 198
e-mail: vrzak@hgpartner.cz

Paré č.:

Investor: Obec Modletice, Modletice 6, 251 01 Říčany			Počet A4:	9
Odpovědný projektant:	Ing. Jaroslav Vrzák		Datum:	12/2014
Vypracoval:	Ing. Oldřich Stiller		Změna:	-
Akce:	Oprava poničeného koryta Chomutovického potoka		Stupeň:	DPS
			Č. zakázky:	H-14/027
Název části:	DOKUMENTACE OBJEKTŮ		Část:	D
Příloha:	PŘÍČNÉ ŘEZY - SO 02		Měřítko: 1:50	Č. přílohy: D.5


PF 1

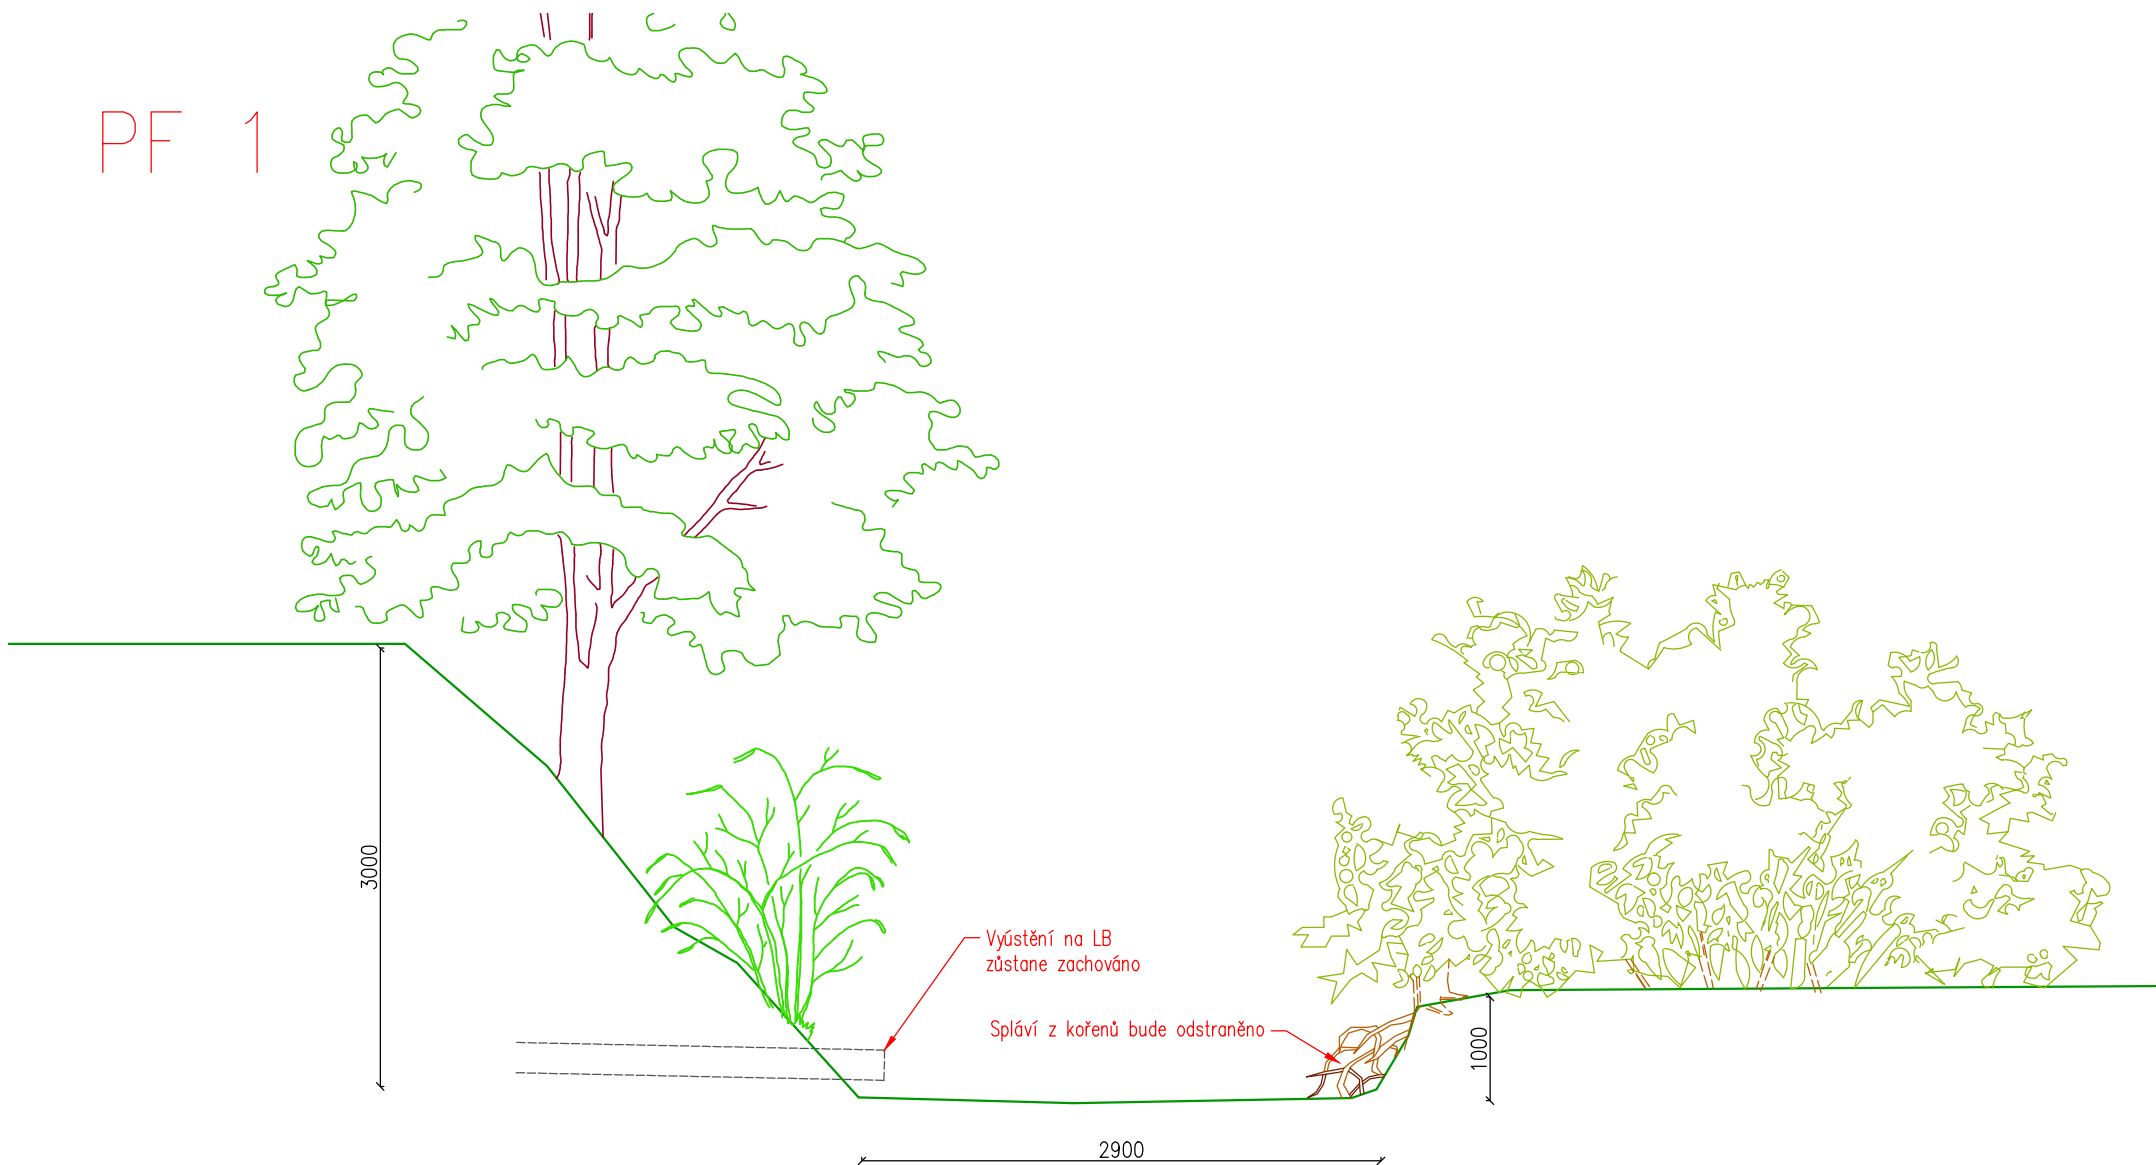

Výměry

Prořez poškozených křovin	7,00 m ²
Odstranění splávi	2,00 m ³
Odstranění dřeva z koryta	0,50 m ³


PF 2

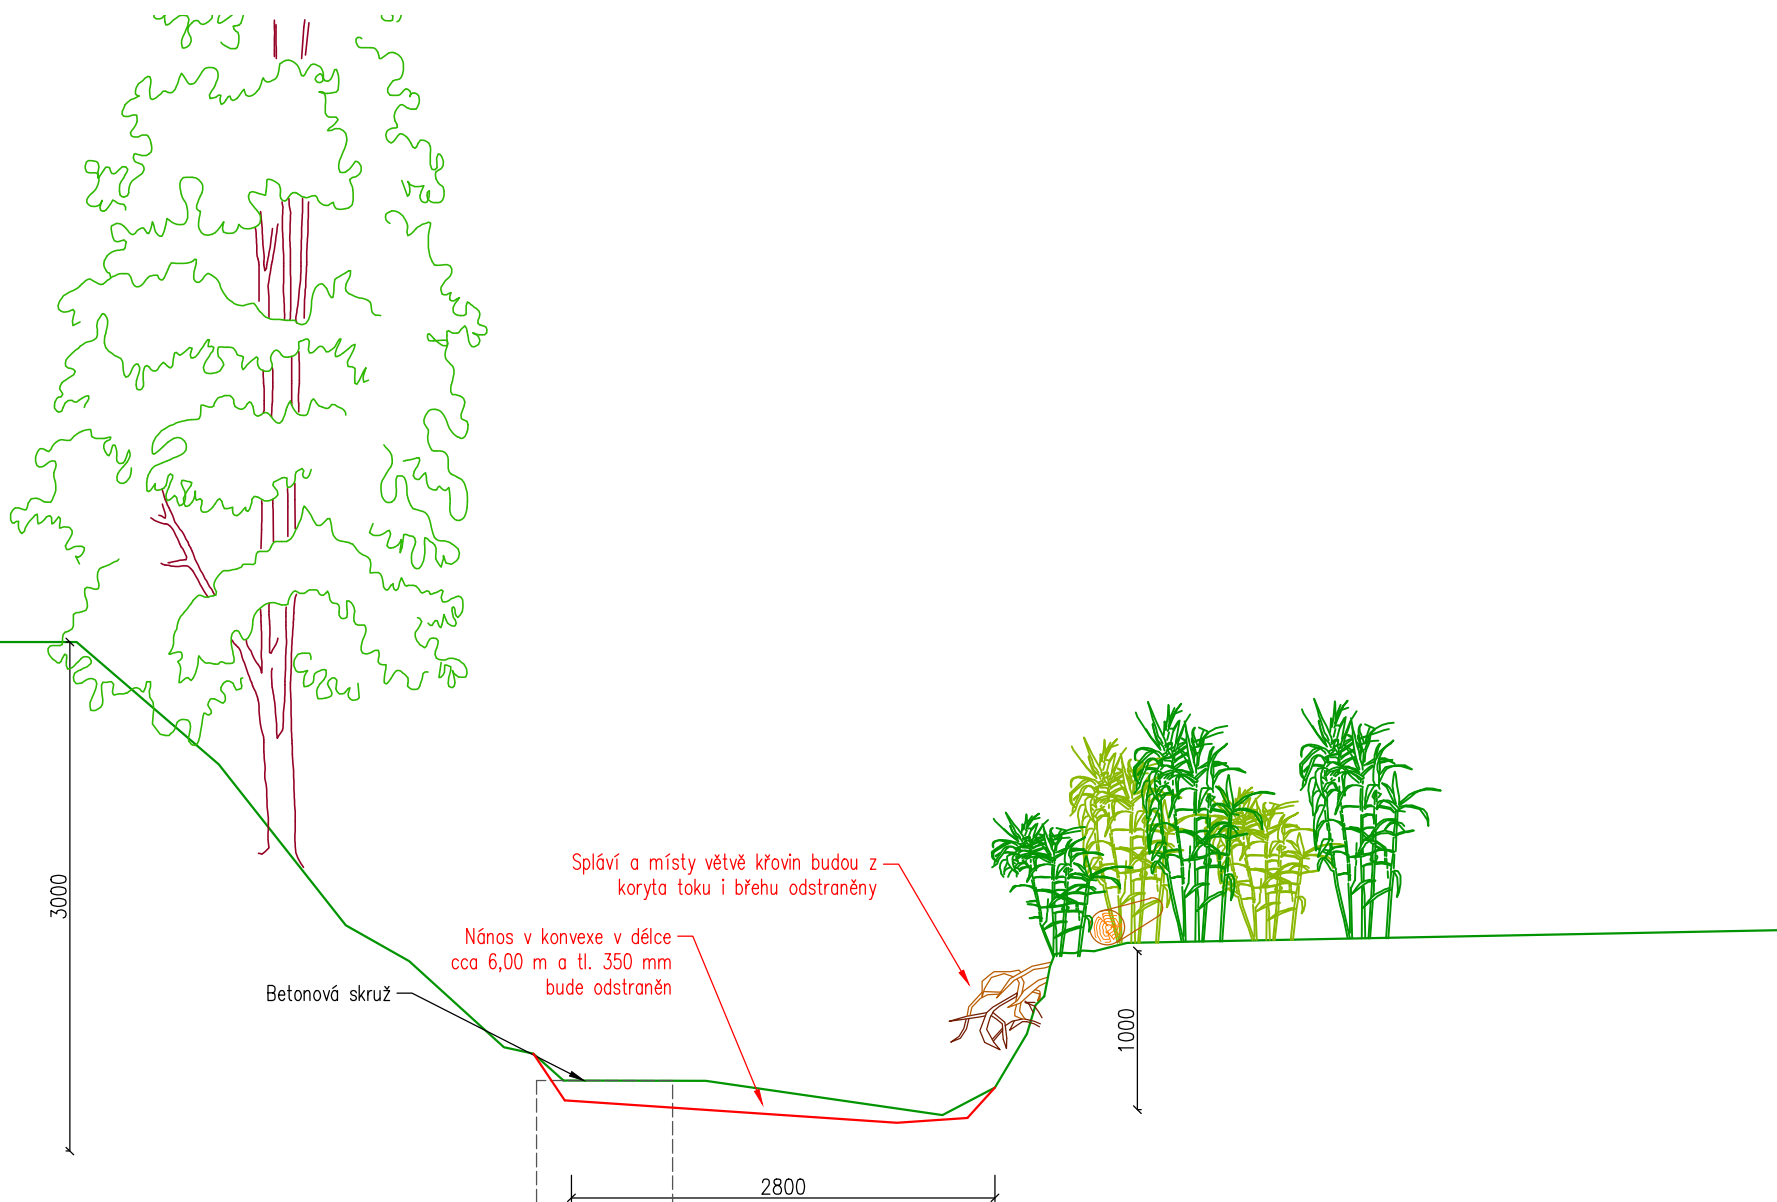

Výměry

Odstranění nánosů	3,20 m
Odstranění spláví	2,00 m ³
Odstranění klády DN 300 dl. 1,30 m	1,00 ks


PF 3

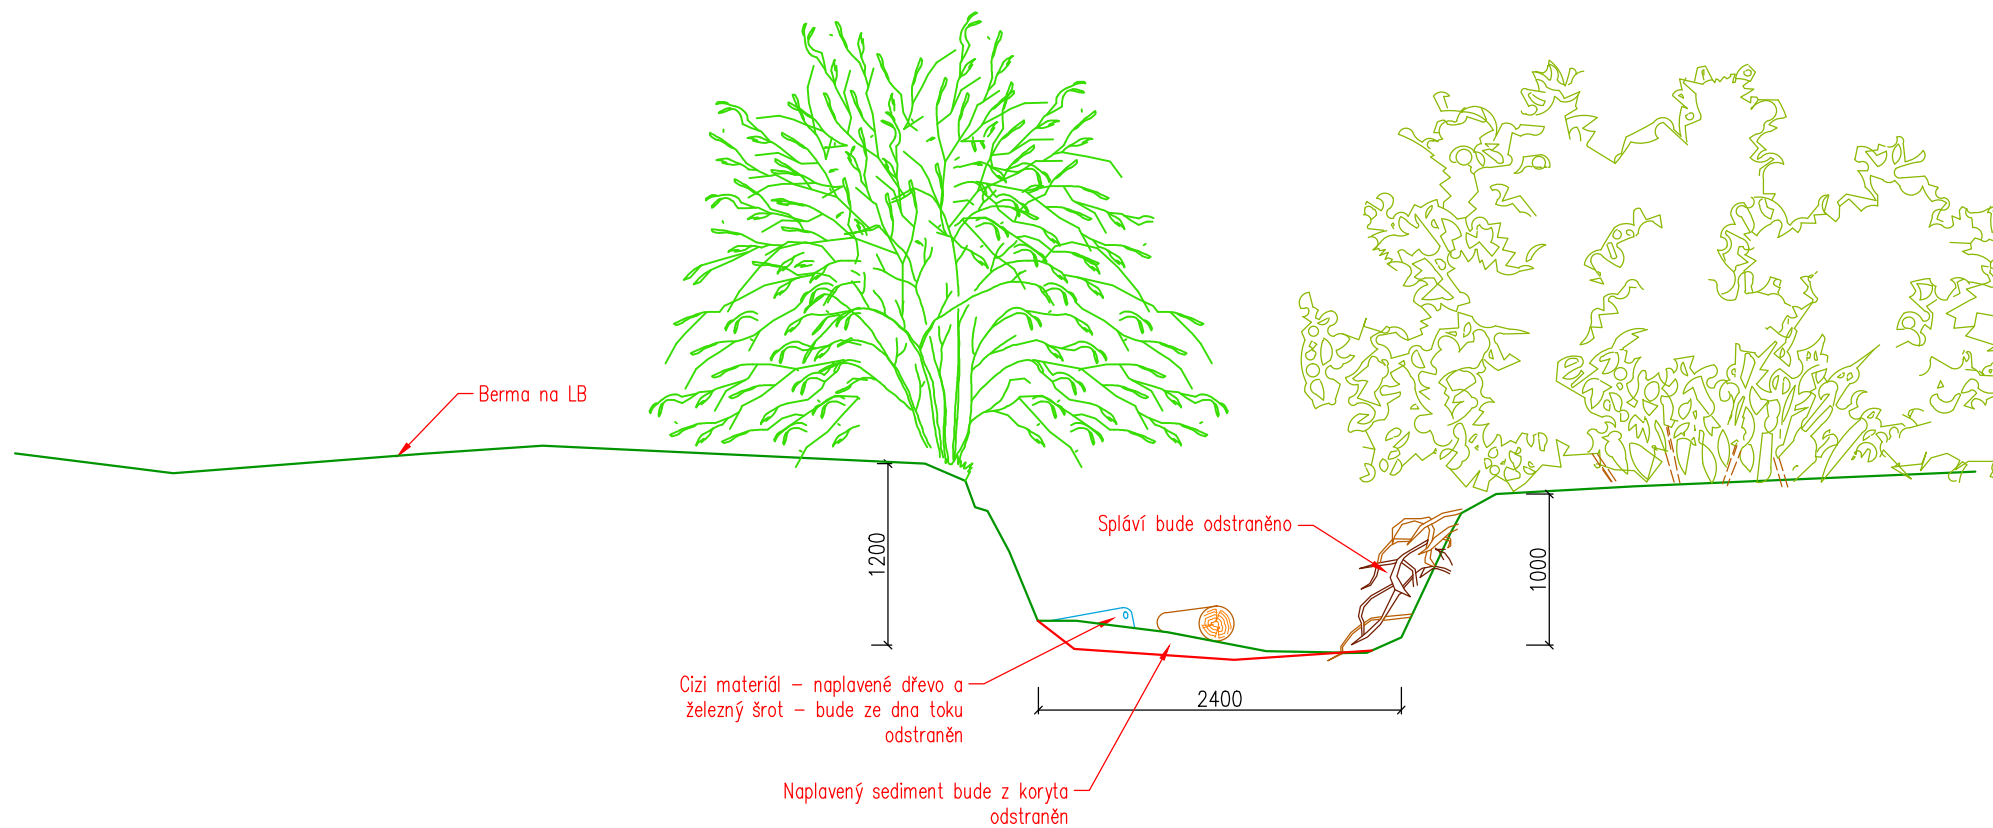

Výměry


Odstranění nánosů	5,50 m ³
Odstranění splávi	2,00 m ³
Odstranění kmene DN 200 dl. 2,50 m	1,00 ks
Odstranění železného odpadu	16,00 kg

PF 4

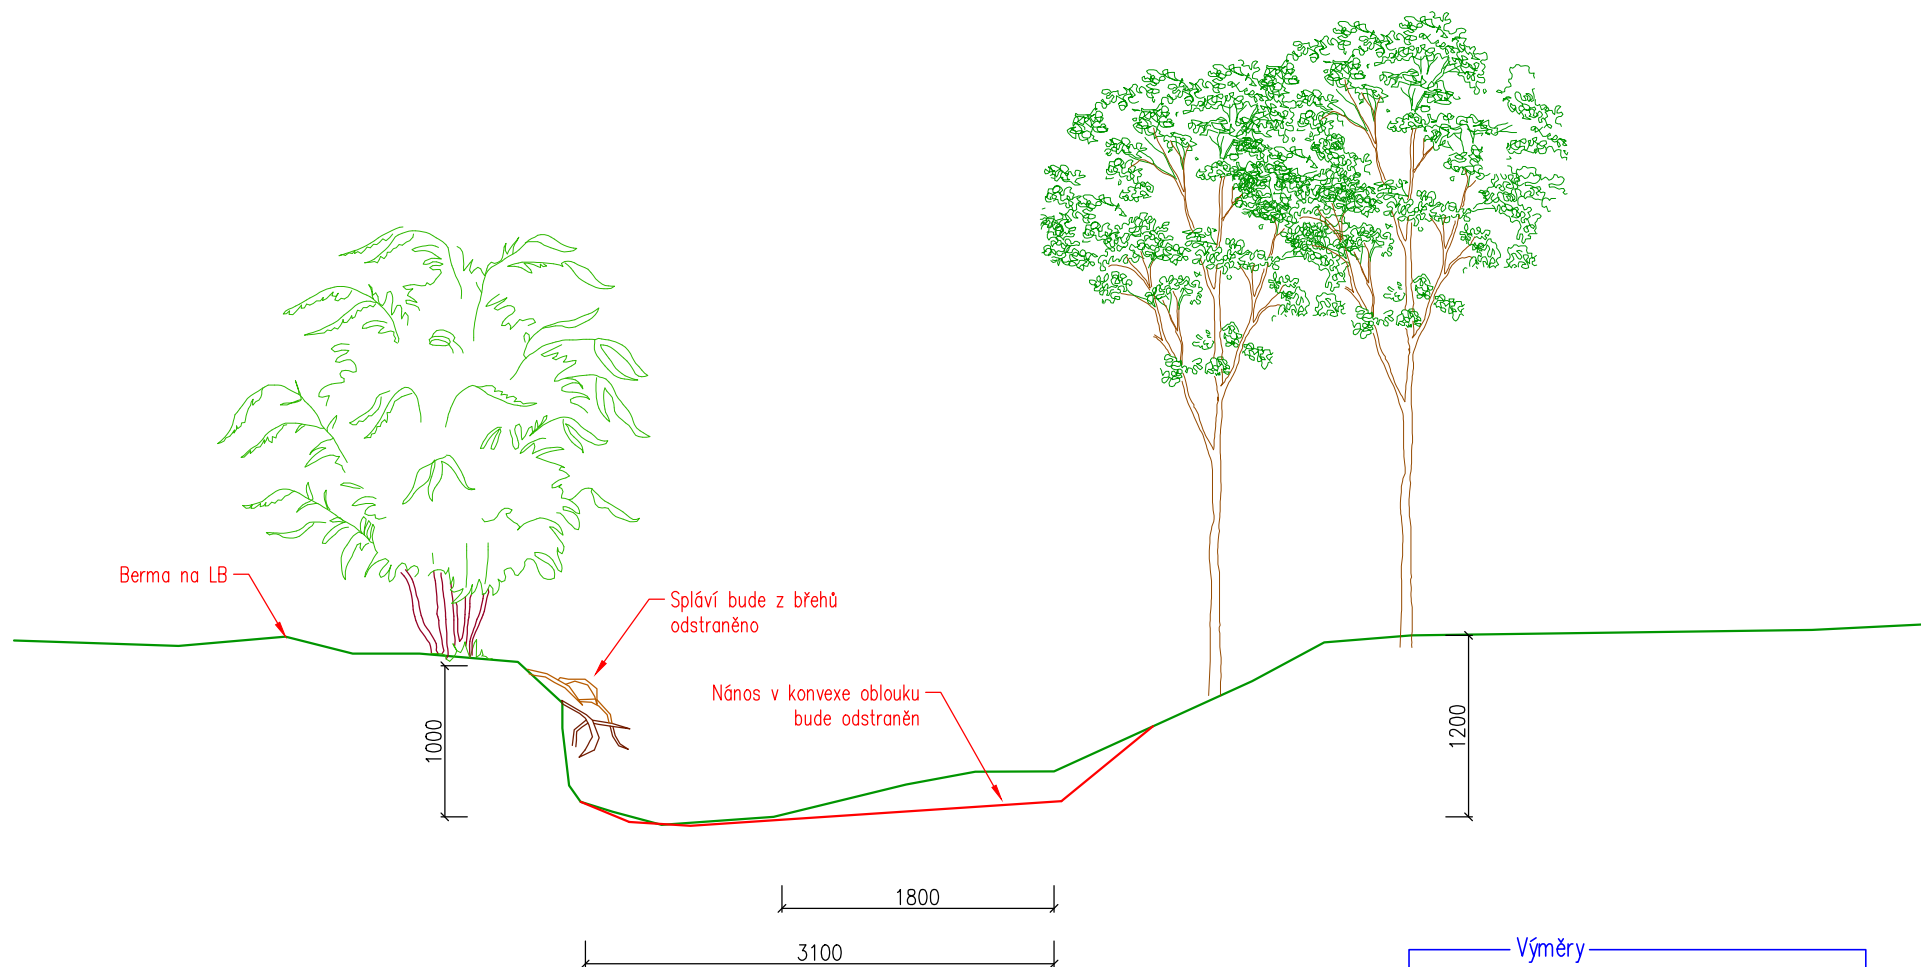

Výměry	
Odstranění nánosů	1,70 m ³
Odstranění splávní	3,00 m ³
Odstranění kmene DN 100 dl. 6,00 m	6,00 ks


PF 5

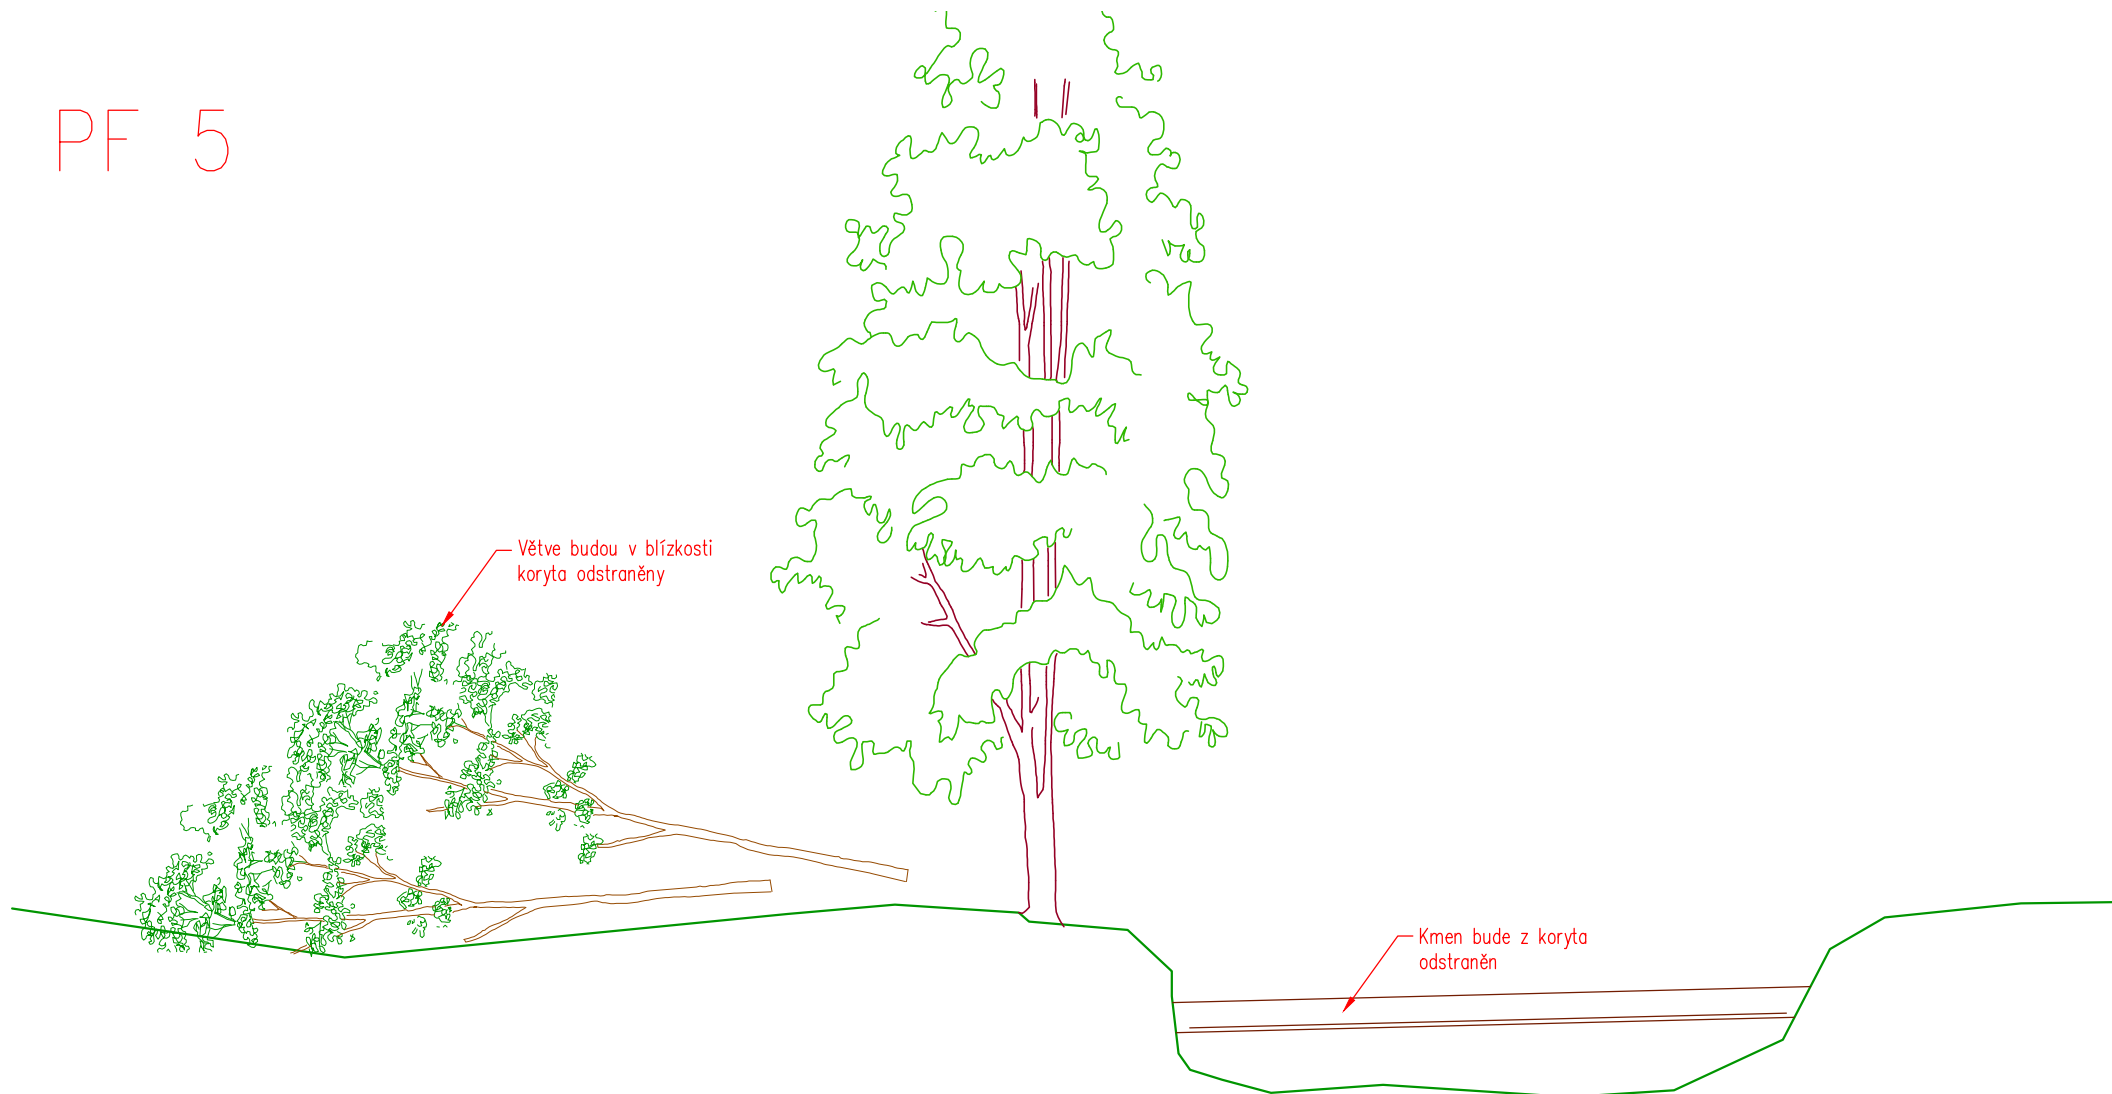

Výměry

Odstranění dřevin mimo koryto	6,00 m ²
Odstranění kmene DN 200 dl. 5,00 m	1,00 ks ³

PF 6

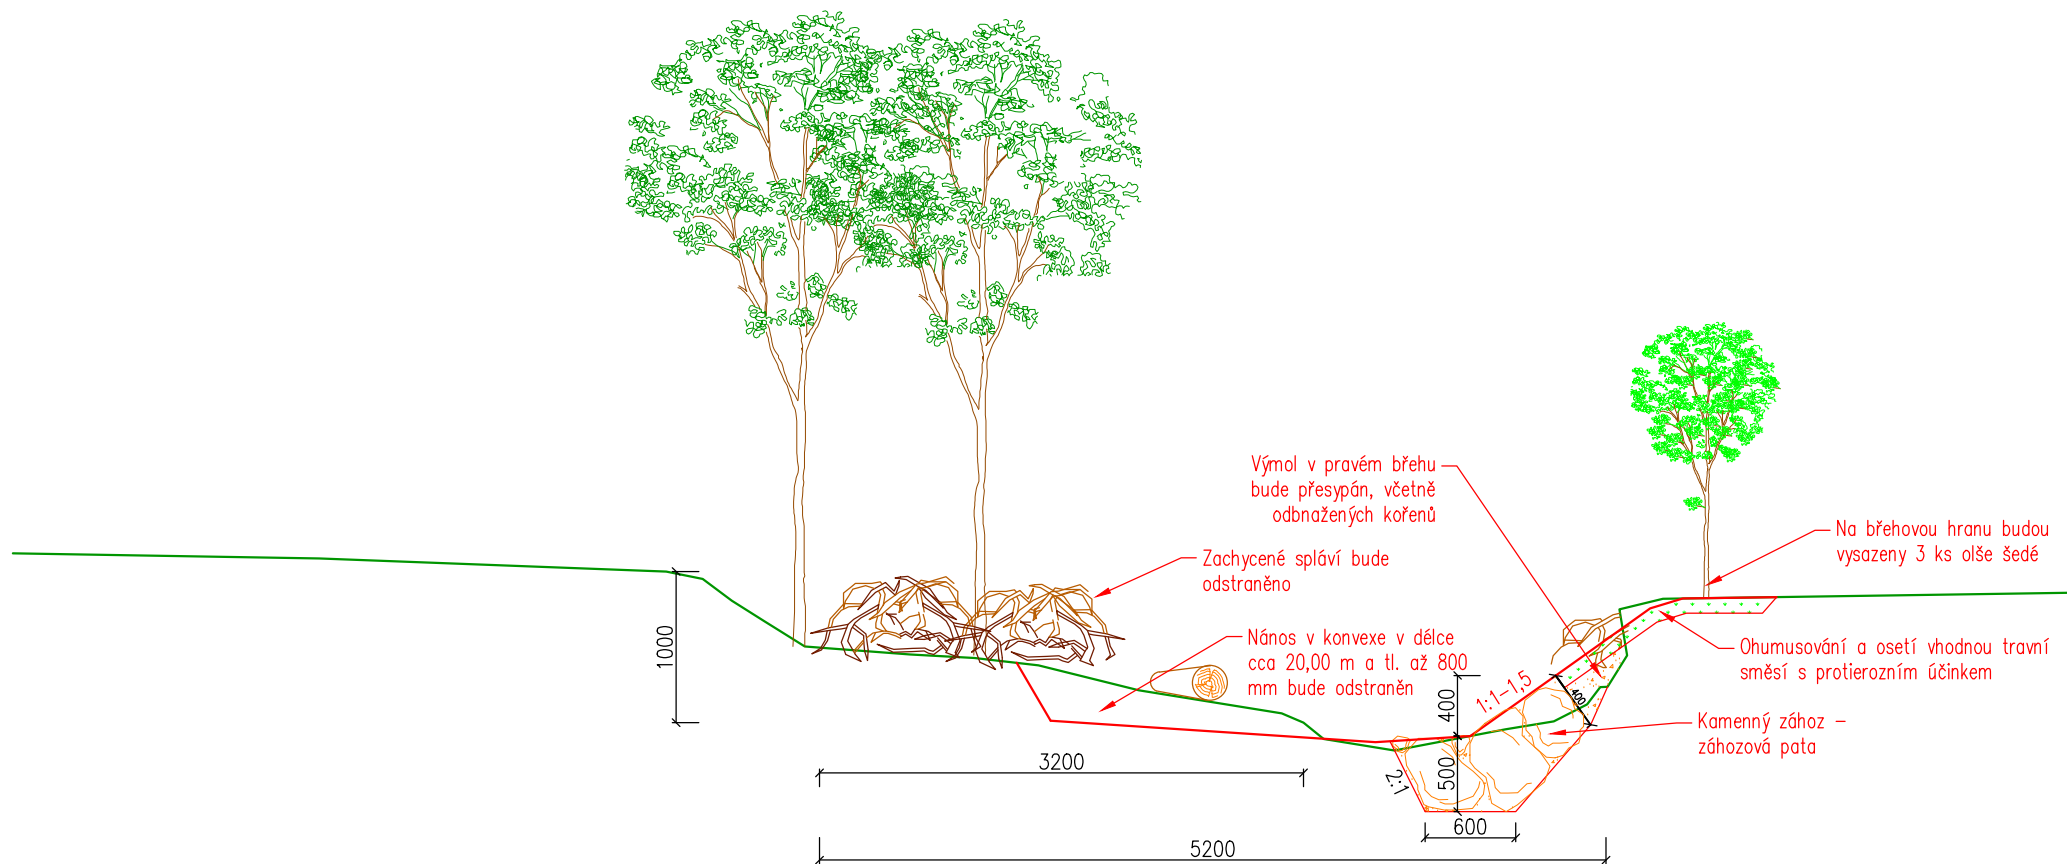


Výměry

Odstranění nánosů	7,00 m ³
Kamenný zához	6,00 m ³
Výkop	5,00 m ³
Mýcení poškozených křovin	4,00 m ²
Odstranění splávi	8,00 m ³
Odstranění kmene DN 200 dl. 8,00 m	1,00 ks
Kácení DN 400 – dvojkmen	1,00 ks
Zásyp břehové hrany	2,60 m ³

Pozn. Ohumusování a osetí je započteno v celkové výměře pro zpětné zkuřurnění dočasně dotčených ploch


PF 7

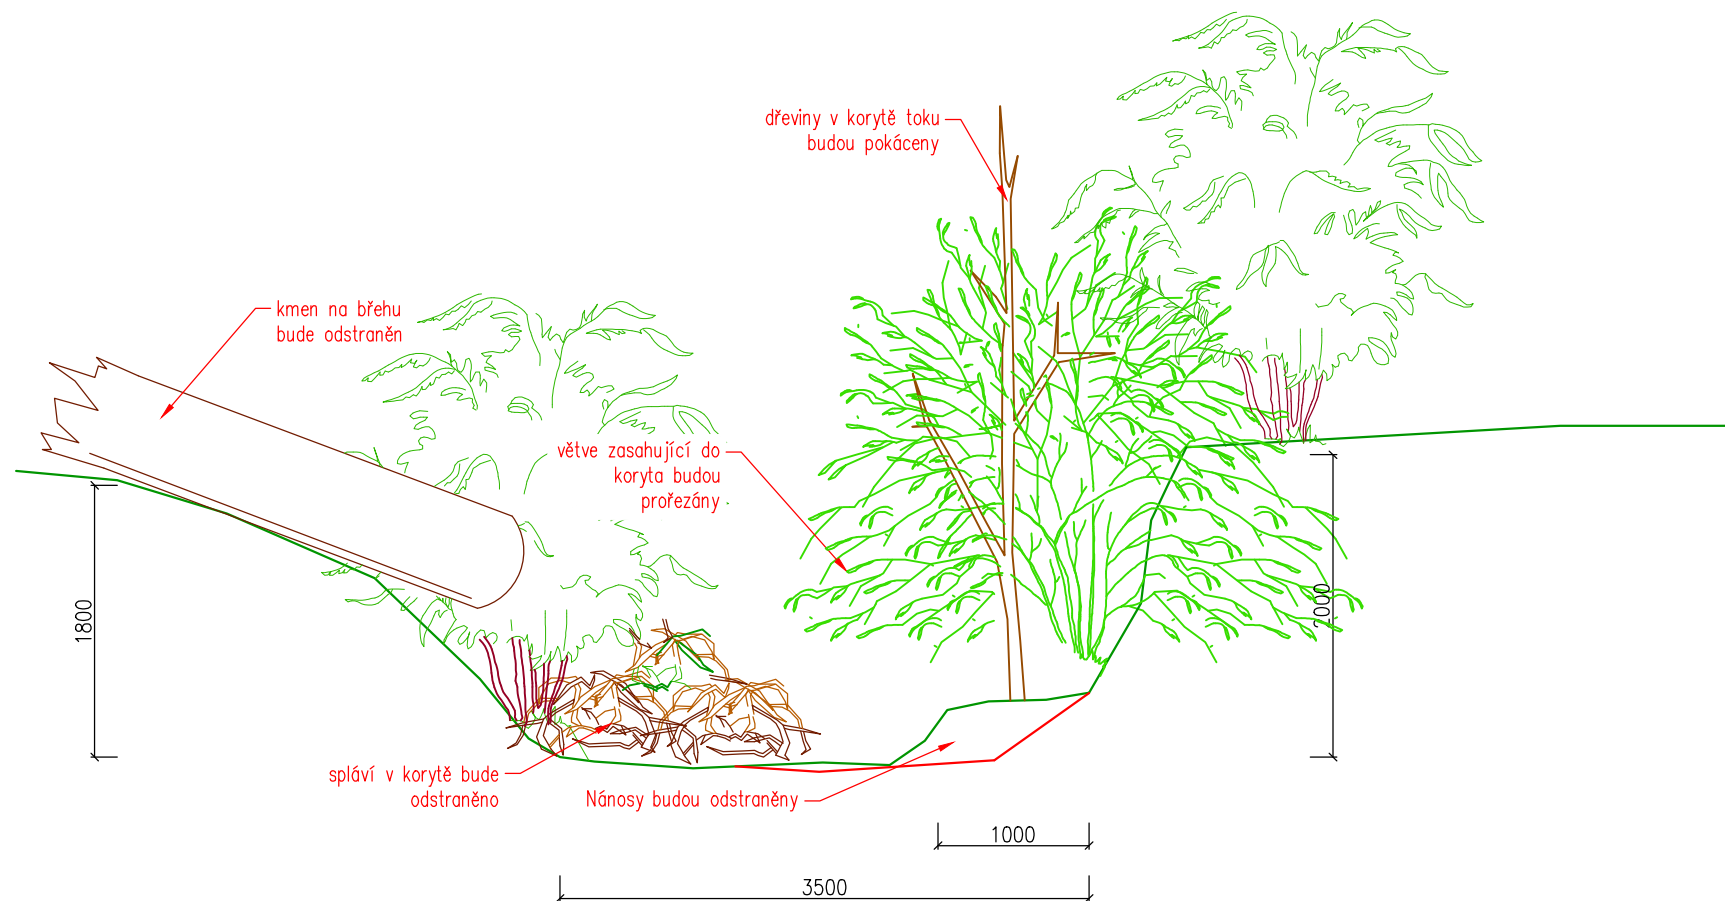



Výměry

Odstranění nánosů	3,50 m ³
Mýcení poškozených křovin	8,00 m ²
Odstranění spláví	18,00 m ³
Odstranění kmene DN 650 dl. 8,00 m	1,00 ks
Odstranění kmene DN 500 dl. 1,50 m	1,00 ks
Kácení DN 150	1,00 ks
Odstranění komunálního odpadu	1,50 m ³

PF 8

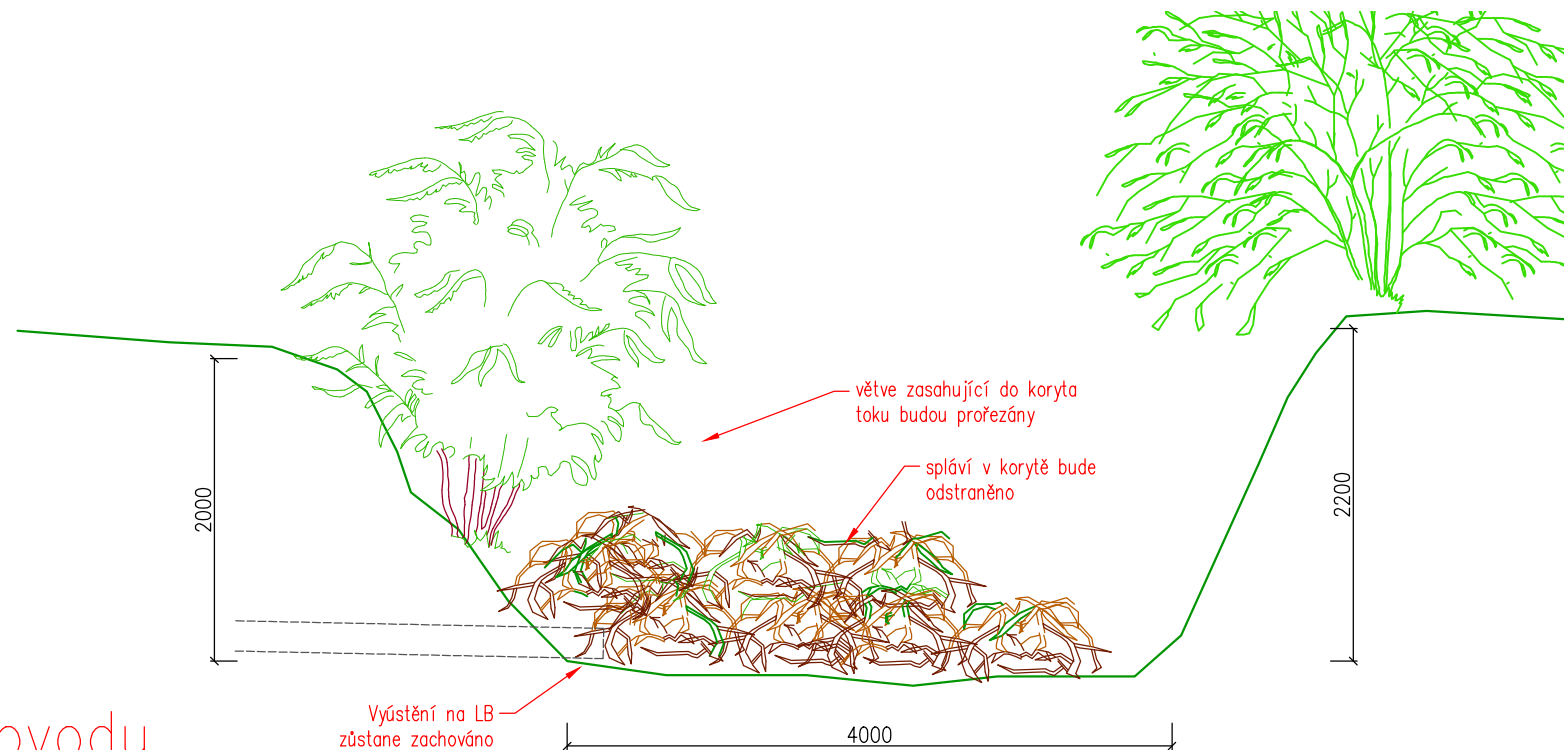


Ochrana VTL plynovodu

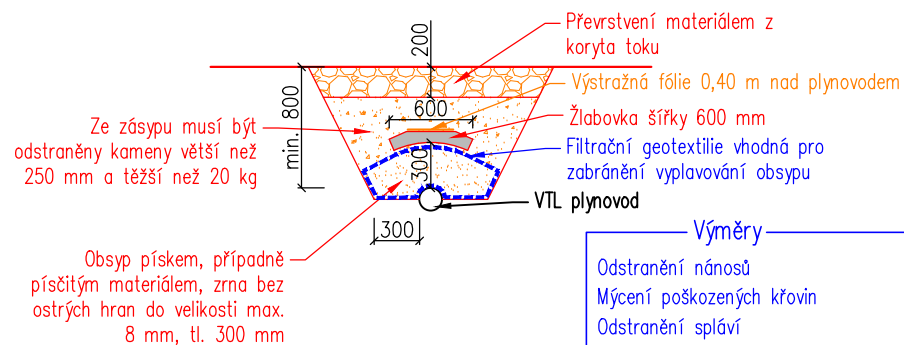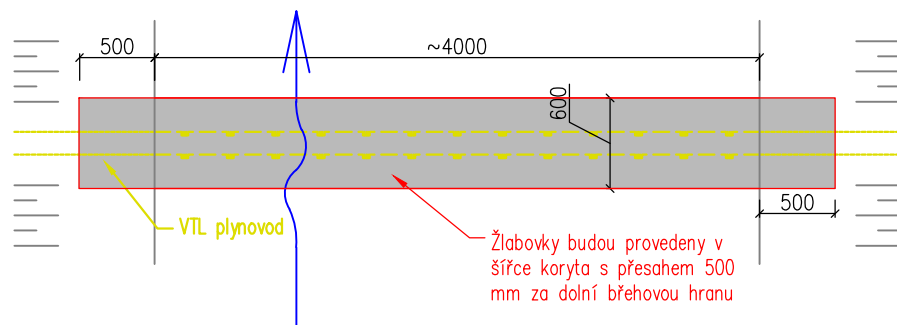

Výměry	
Odstranění nánosů	2,00 m ³
Mýcení poškozených křovin	6,00 m ²
Odstranění splávi	15,00 m ³
Výkop	6,50 m ³
Žlabovky	5,00 m
Geotextilie	12,50 m ²
Zpětný zásyp	3,70 m ³
Písčitý zásyp	1,90 m ³
Třídění materiálu	5,70 m ³
Signalizační fólie	5,00 m

PF 9

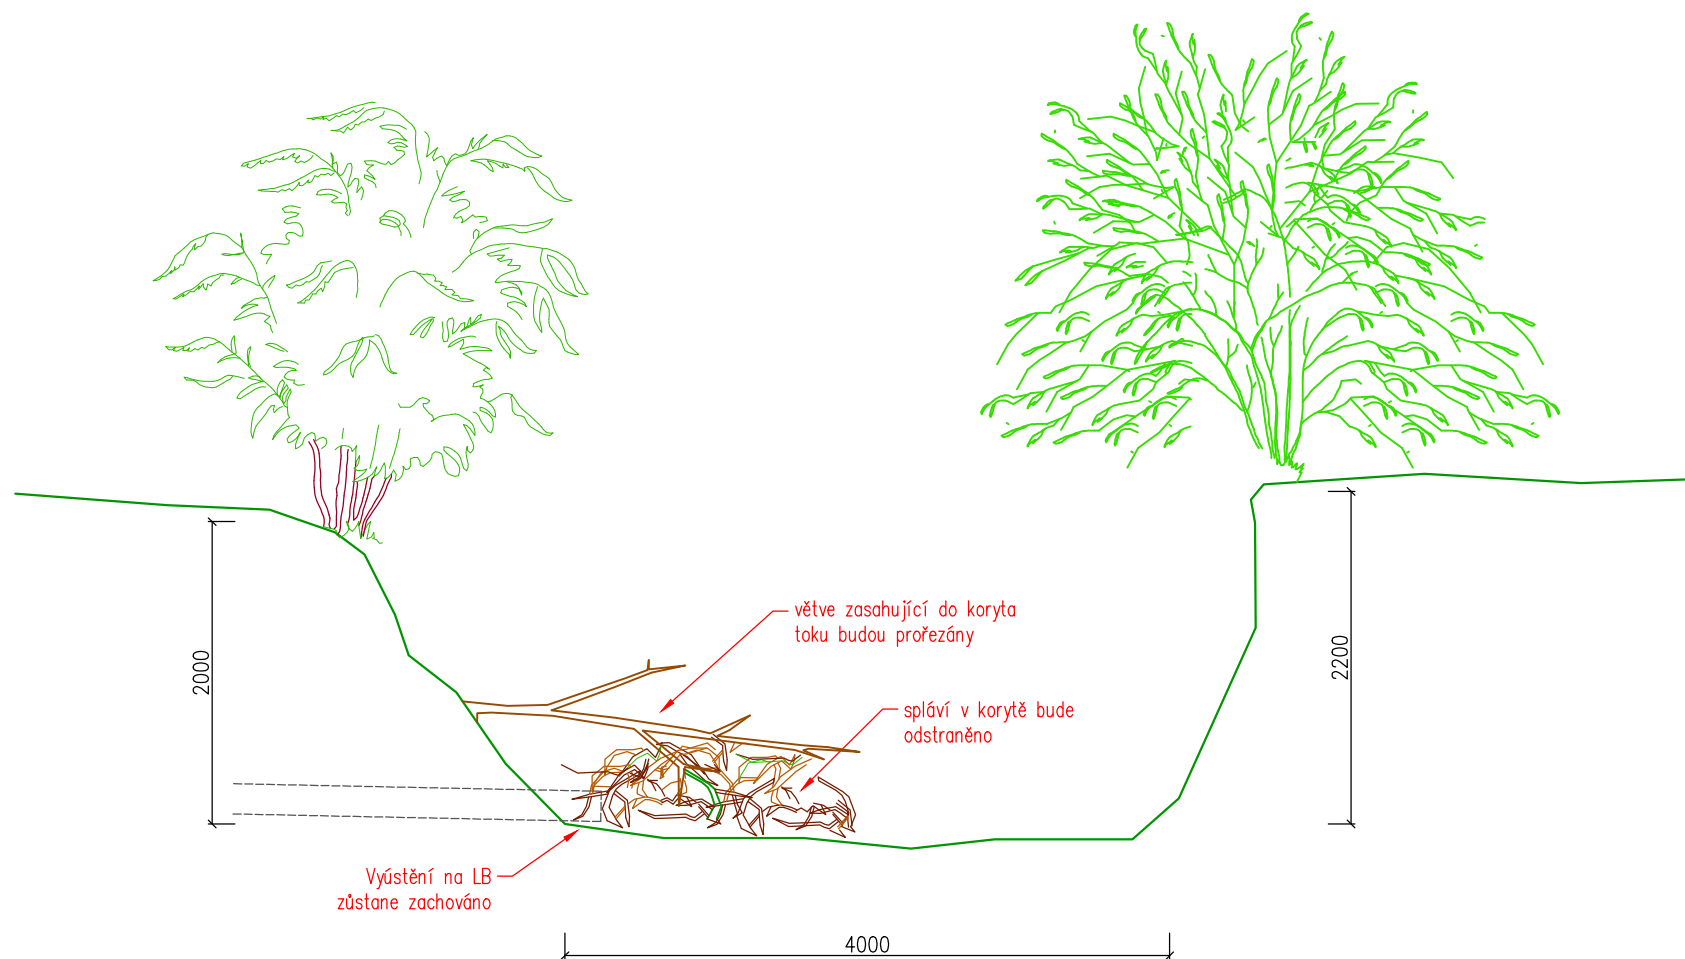

Výměry	
Prořez poškozených křovin	8,00 m ²
Odstranění spláví	5,00 m ³

Příčný řez křížení přístupu s VTL plynovodem

