
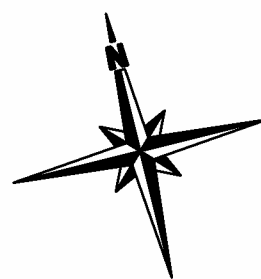


SITUACE M 1:500

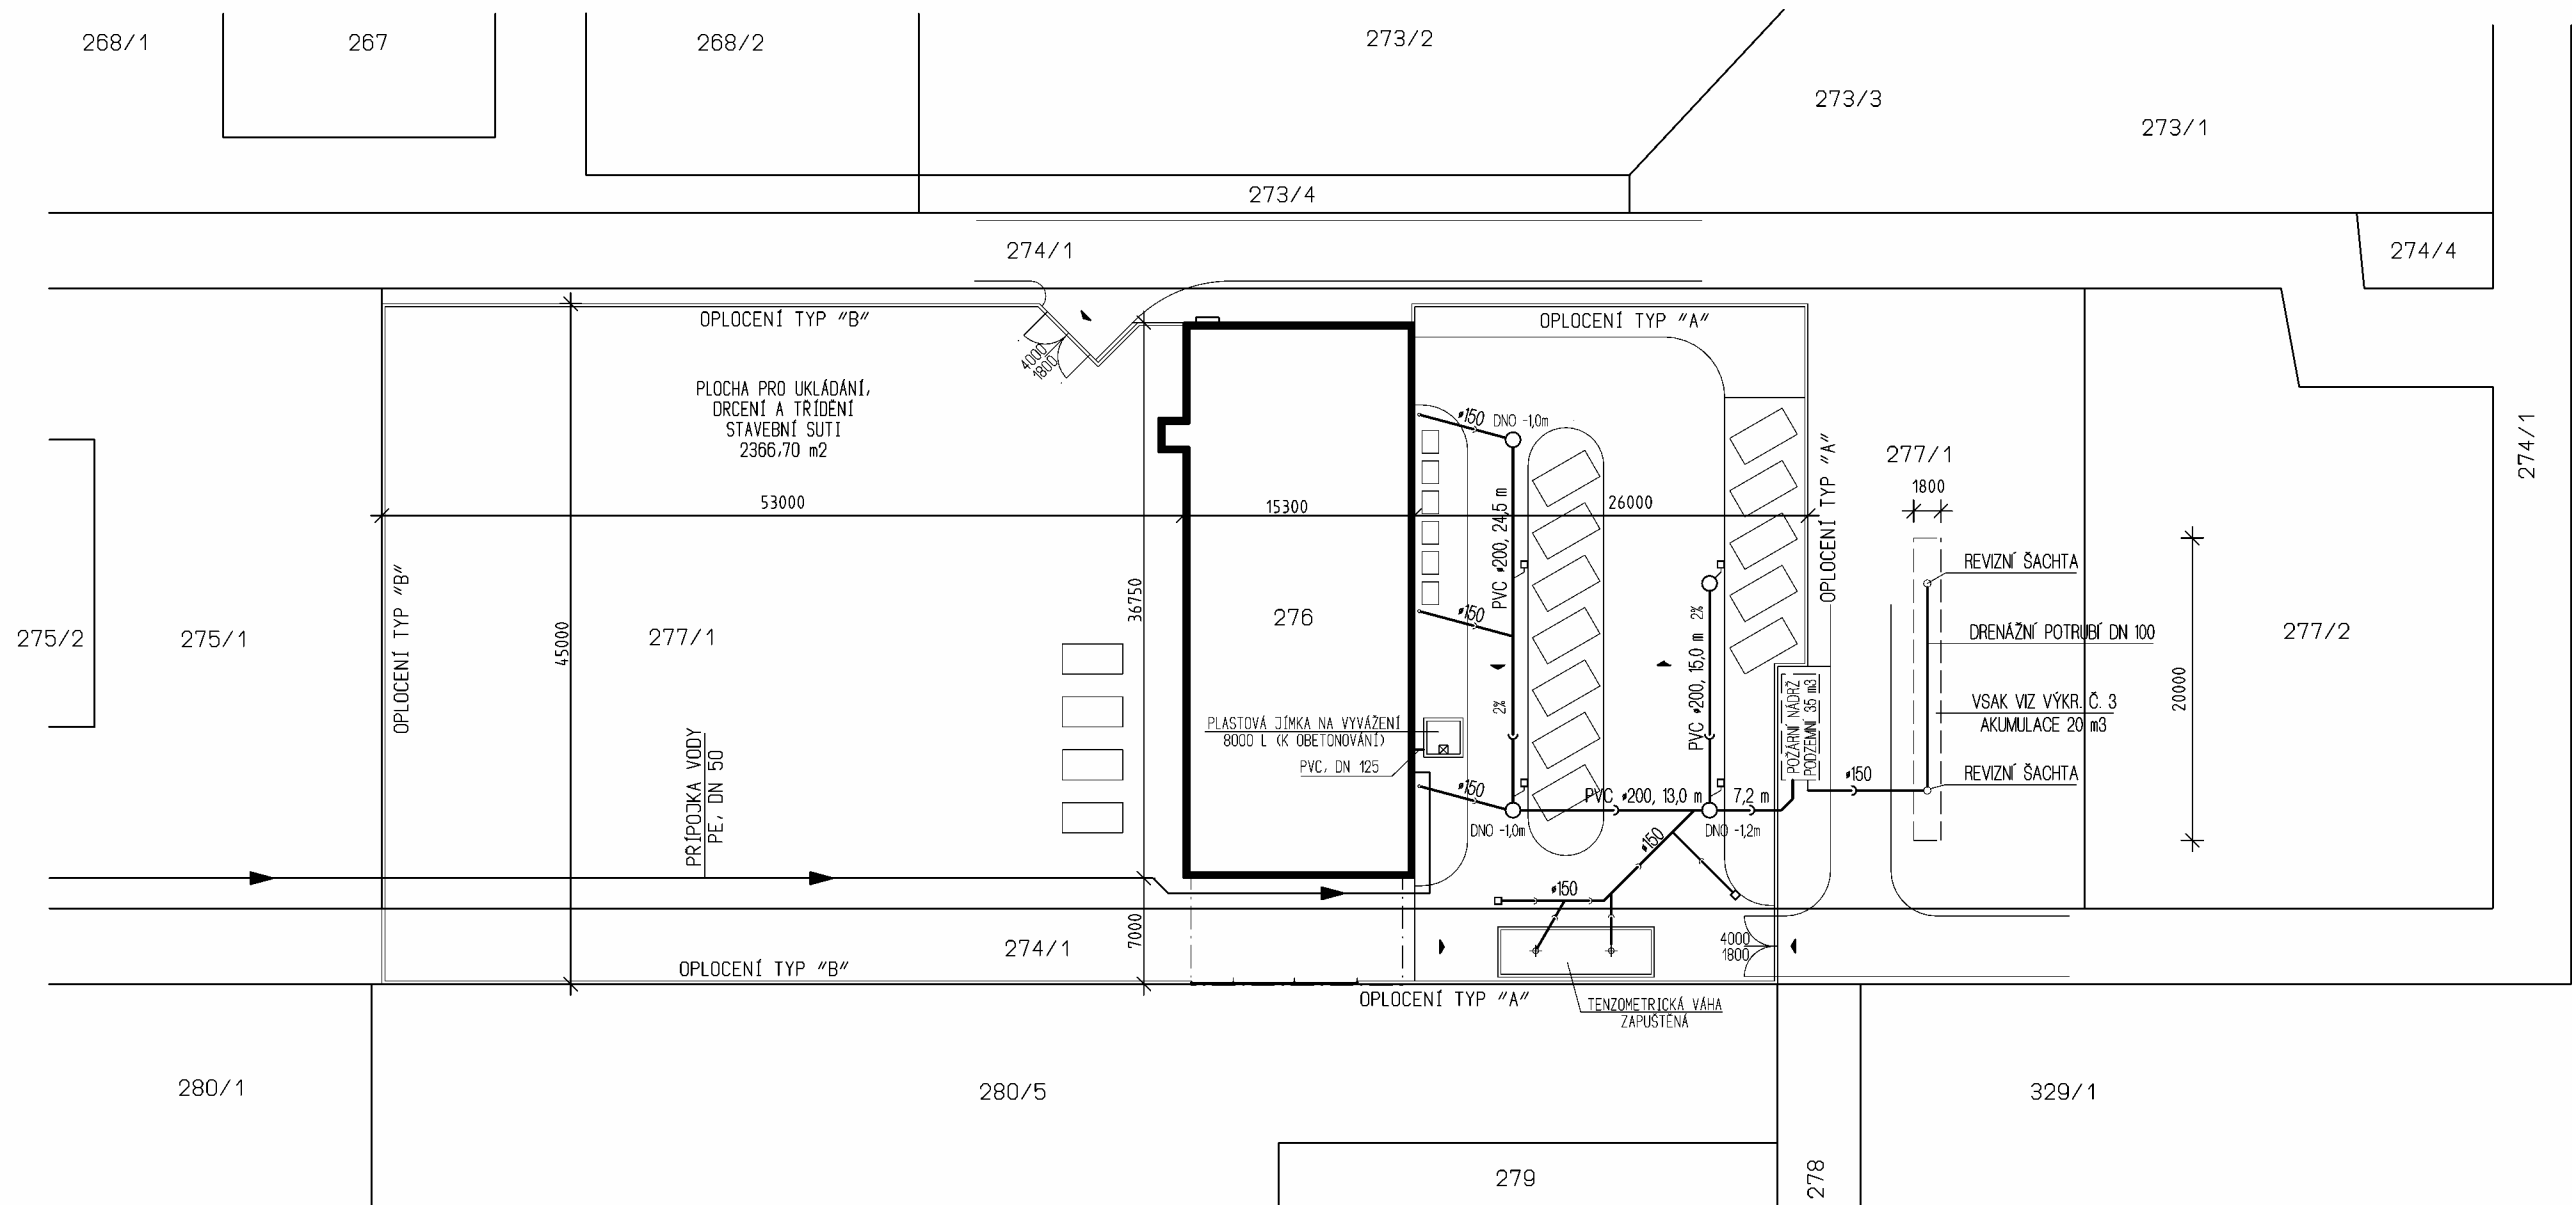

ALLPLAN 2017


VYPRACOVAL Ing.Vladislav SKAREK	ZODPOVĚDNÝ PROJEKTANT Ing.Vladislav SKAREK	INVESTOR Obec Velký Karlov Velký Karlov 68 671 28 Jaroslavice IČO 00637076	Ing.Vladislav SKAREK projektční kancelář Komenského 242,Šanov tel. 606 729 943 IČO 133 988 14
SBĚRNÝ DVŮR VELKÝ KARLOV			Formát 2 A4
Objekt SO 05 - PŘÍPOJKA KANALIZACE A JÍMKY			Datum 8/2017
Část Stavební řešení			Účel DPVD
D SITUACE			Č.Zakázky 1399/2016
			Měřítka C.Výkresu
			1:500 1

V/S = 287 / 420 (0.12m2)

Allplan 2017

KANALIZAČNÍ POTRUBÍ Z PVC M 1:20

VZOROVÝ PŘÍČNÝ ŘEZ RÝHOU

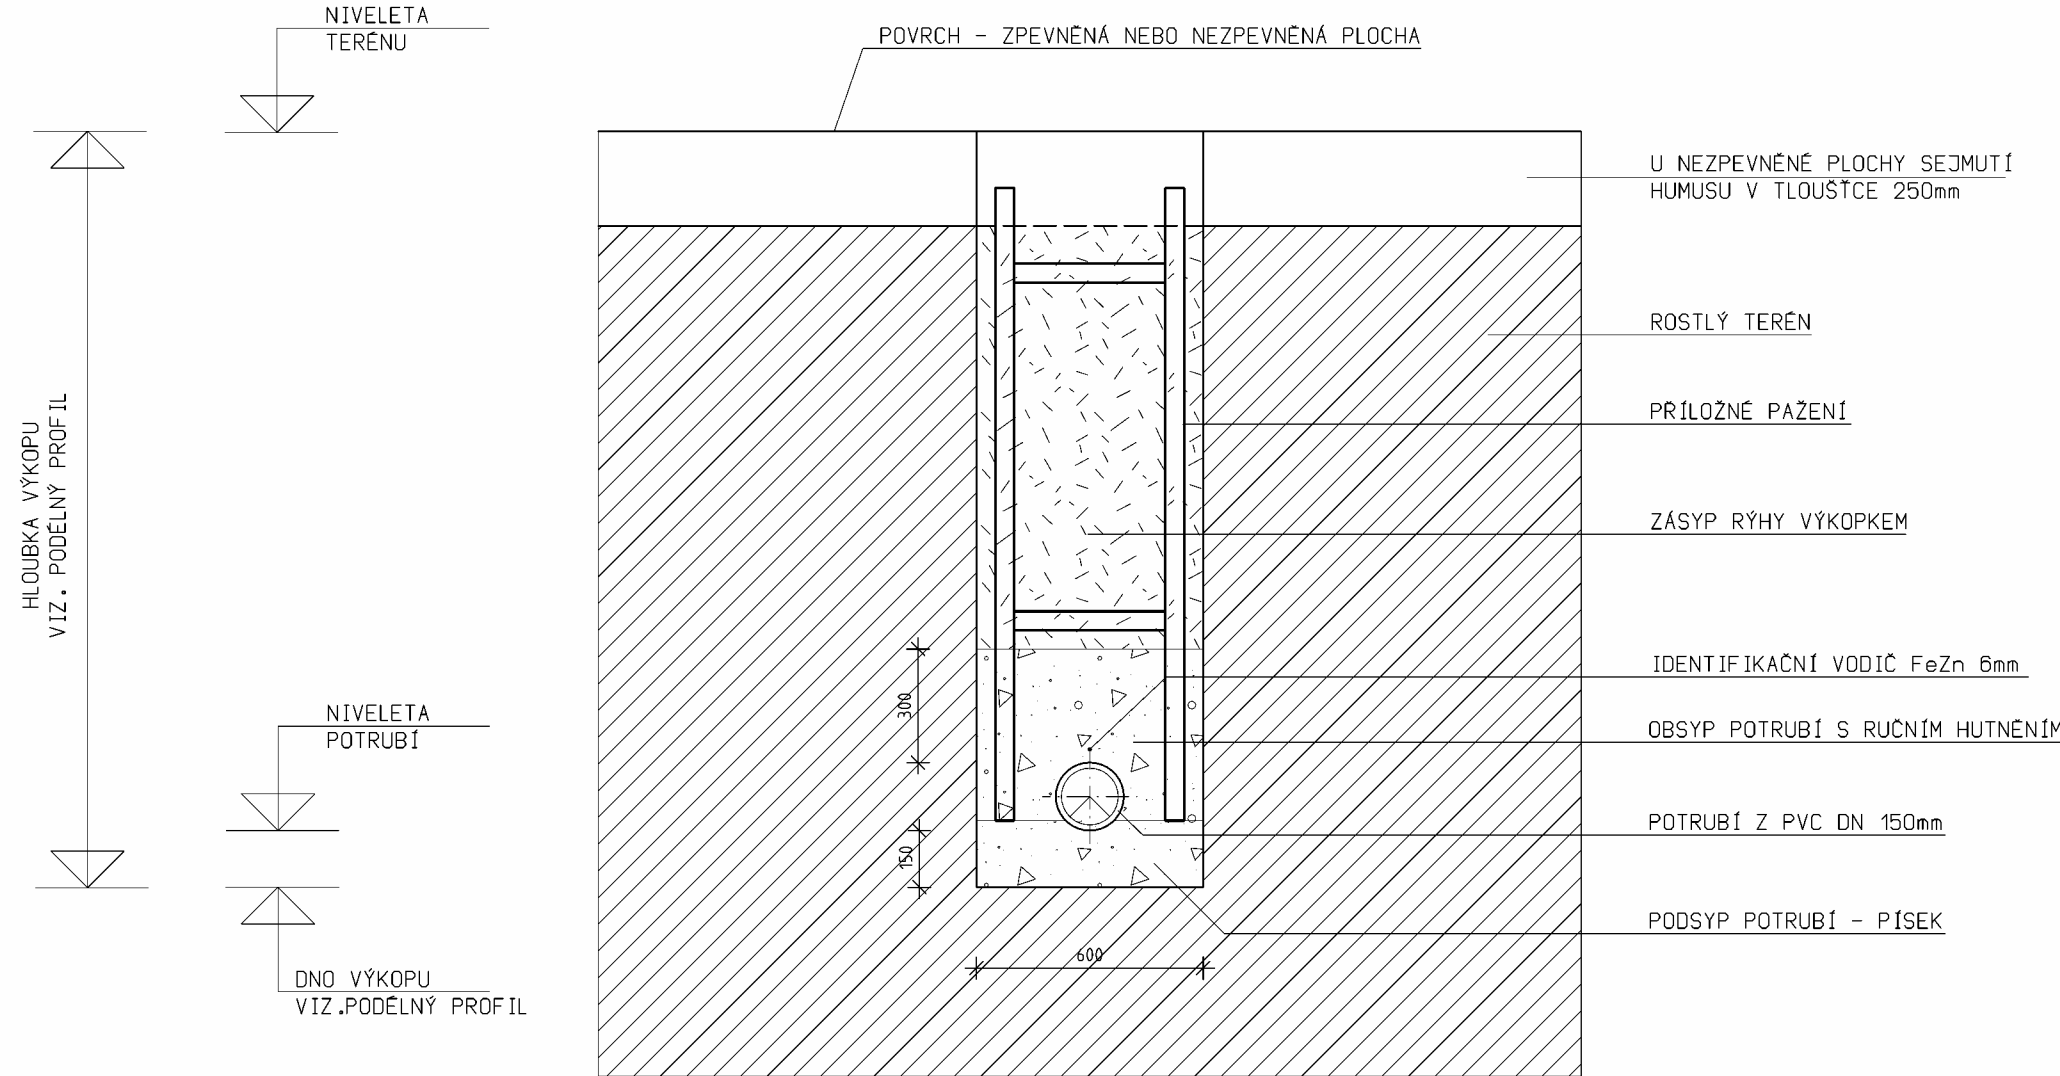

ALLPLAN 2017


VYPRACOVAL Ing.Vladislav SKAREK	ZODPOVĚDNÝ PROJEKTANT Ing.Vladislav SKAREK	INVESTOR Obec Velký Karlov Velký Karlov 68 671 28 Jaroslavice IČO 00637076	Ing.Vladislav SKAREK projektční kancelář Komenského 242,Šanov tel. 606 729 943 IČO 133 988 14
SBĚRNÝ DVŮR VELKÝ KARLOV			Formát 2 A4
Objekt SO 05 - PŘÍPOJKA KANALIZACE A JÍMKY			Datum 8/2017
Část Stavební řešení			Účel DPVD
D PŘÍČNÝ ŘEZ - VZOROVÝ			Č.Zakázky 1399/2016
			Měřítka C.Výkresu
			1:20 2

V/S = 287 / 420 (0.12m2)


Allplan 2017

JÍMKA NA VYVÁŽENÍ 8000 L

ŘEZ M 1:25

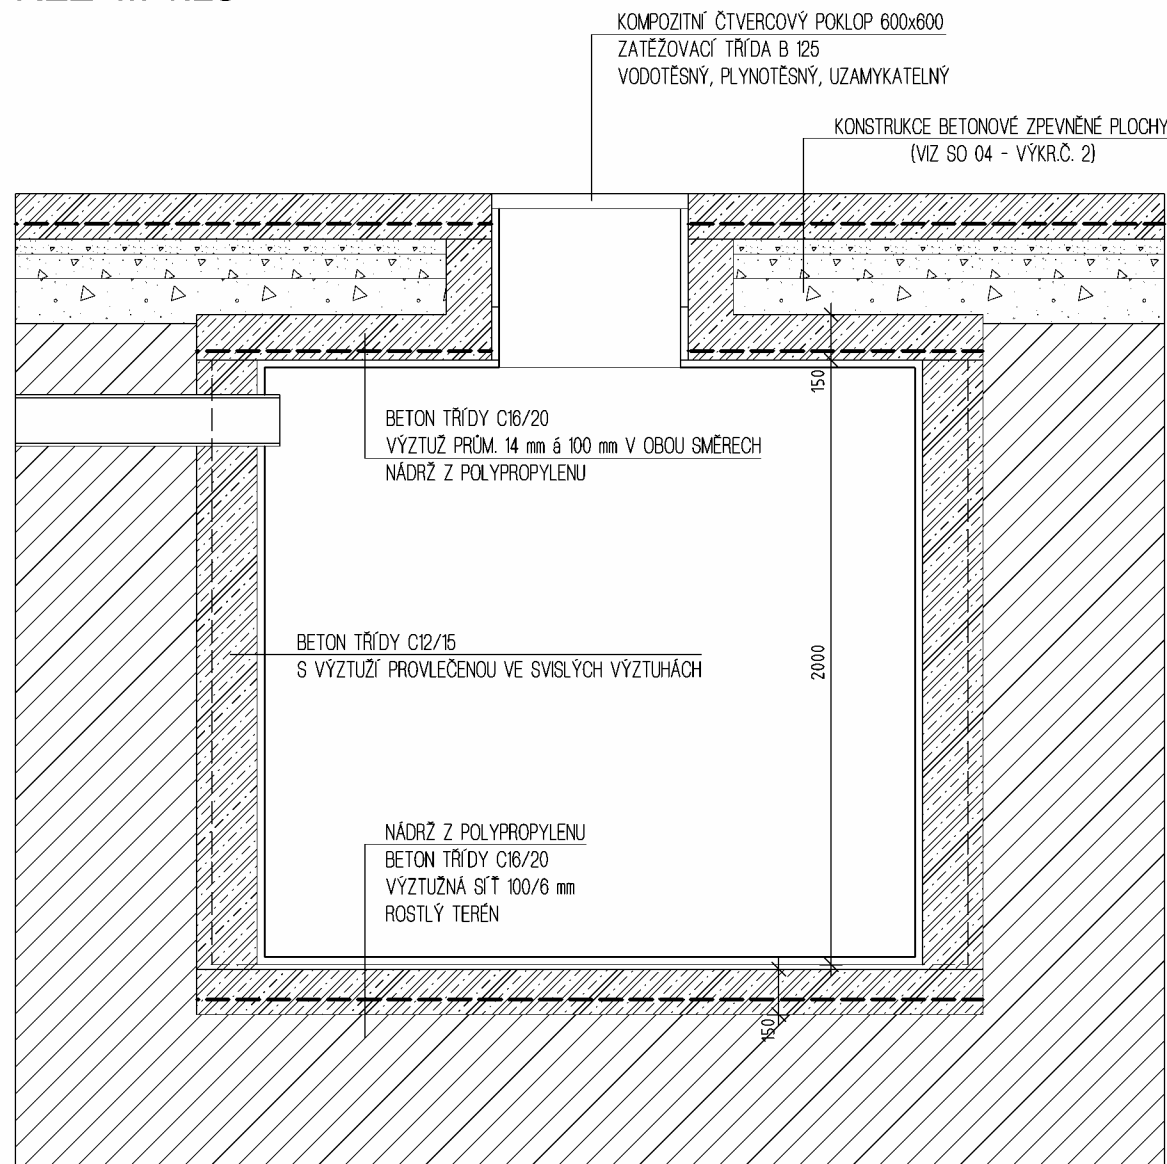

PŮDORYS M 1:25

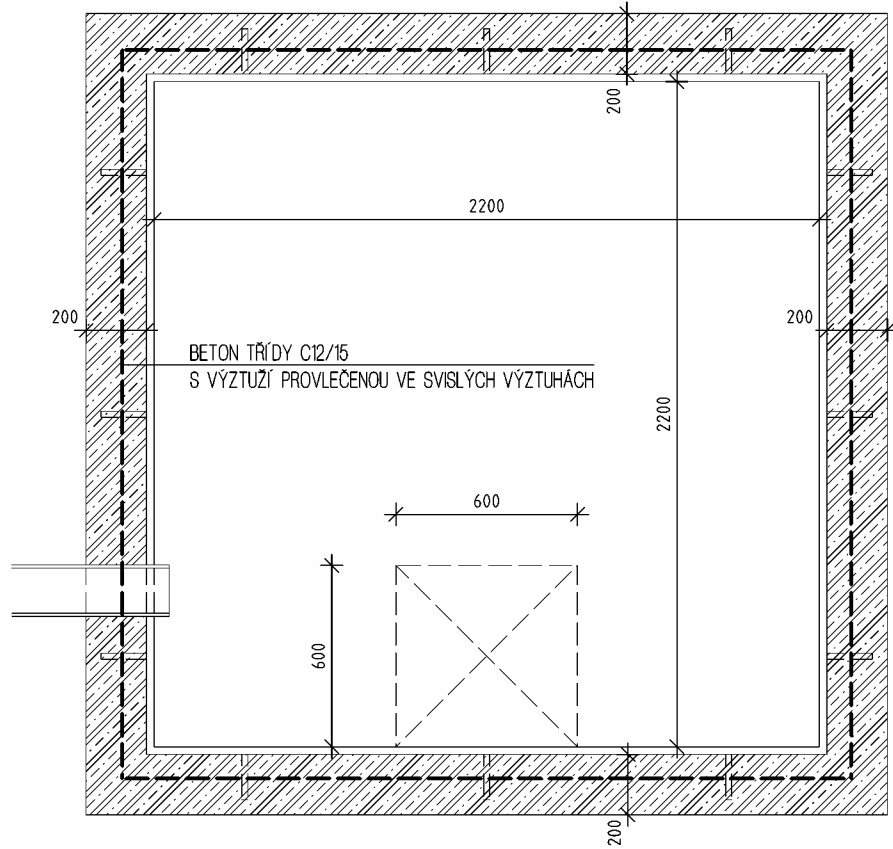


ALLPLAN 2017

VYPRACOVAL Ing.Vladislav SKAREK	ZODPOVĚDNÝ PROJEKTANT Ing.Vladislav SKAREK	INVESTOR Obec Velký Karlov Velký Karlov 68 671 28 Jaroslavice IČO 00637076	Ing.Vladislav SKAREK projektční kancelář Komenského 242,Šanov tel. 606 729 943 IČO 133 988 14
SBĚRNÝ DVŮR VELKÝ KARLOV			Formát 2 A4
Objekt SO 05 - PŘÍPOJKA KANALIZACE A JÍMKY			Datum 8/2017
Část Stavební řešení			Účel DPVD
D PLASTOVÁ JÍMKA NA VYVÁŽENÍ 8000 L			Č.Zakázky 1399/2016
			Měřítka C.Výkresu
			1:25 5

V/S = 287 / 420 (0.12m2)

Allplan 2017

REVIZNÍ ŠACHTA M 1:25

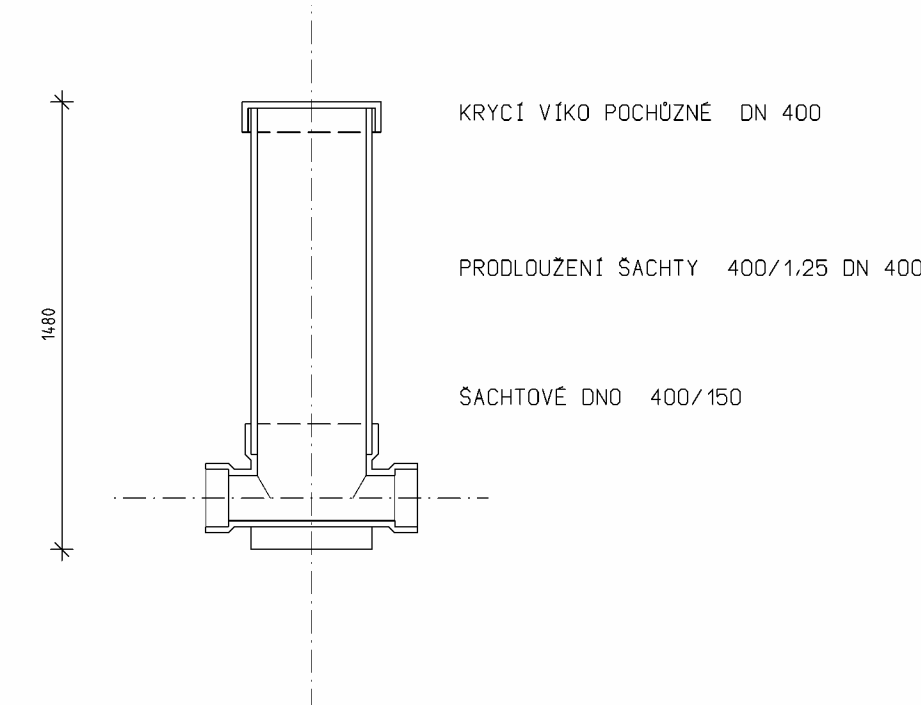

ALLPLAN 2017


VYPRACOVAL Ing.Vladislav SKAREK	ZODPOVĚDNÝ PROJEKTANT Ing.Vladislav SKAREK	INVESTOR Obec Velký Karlov Velký Karlov 68 671 28 Jaroslavice IČO 00637076	Ing.Vladislav SKAREK projektční kancelář Komenského 242,Šanov tel. 606 729 943 IČO 133 988 14
SBĚRNÝ DVŮR VELKÝ KARLOV			Formát A4
Objekt SO 05 - PŘÍPOJKA KANALIZACE A JÍMKY			Datum 8/2017
Část Stavební řešení			Účel DPVD
D REVIZNÍ ŠACHTA			Č.Zakázky 1399/2016
			Měřítka C.Výkresu
			1:25 4

V/S = 287 / 210 (0.06m2)

Allplan 2017

VSAKOVACÍ RIGOL

PŘÍČNÝ ŘEZ M 1:20

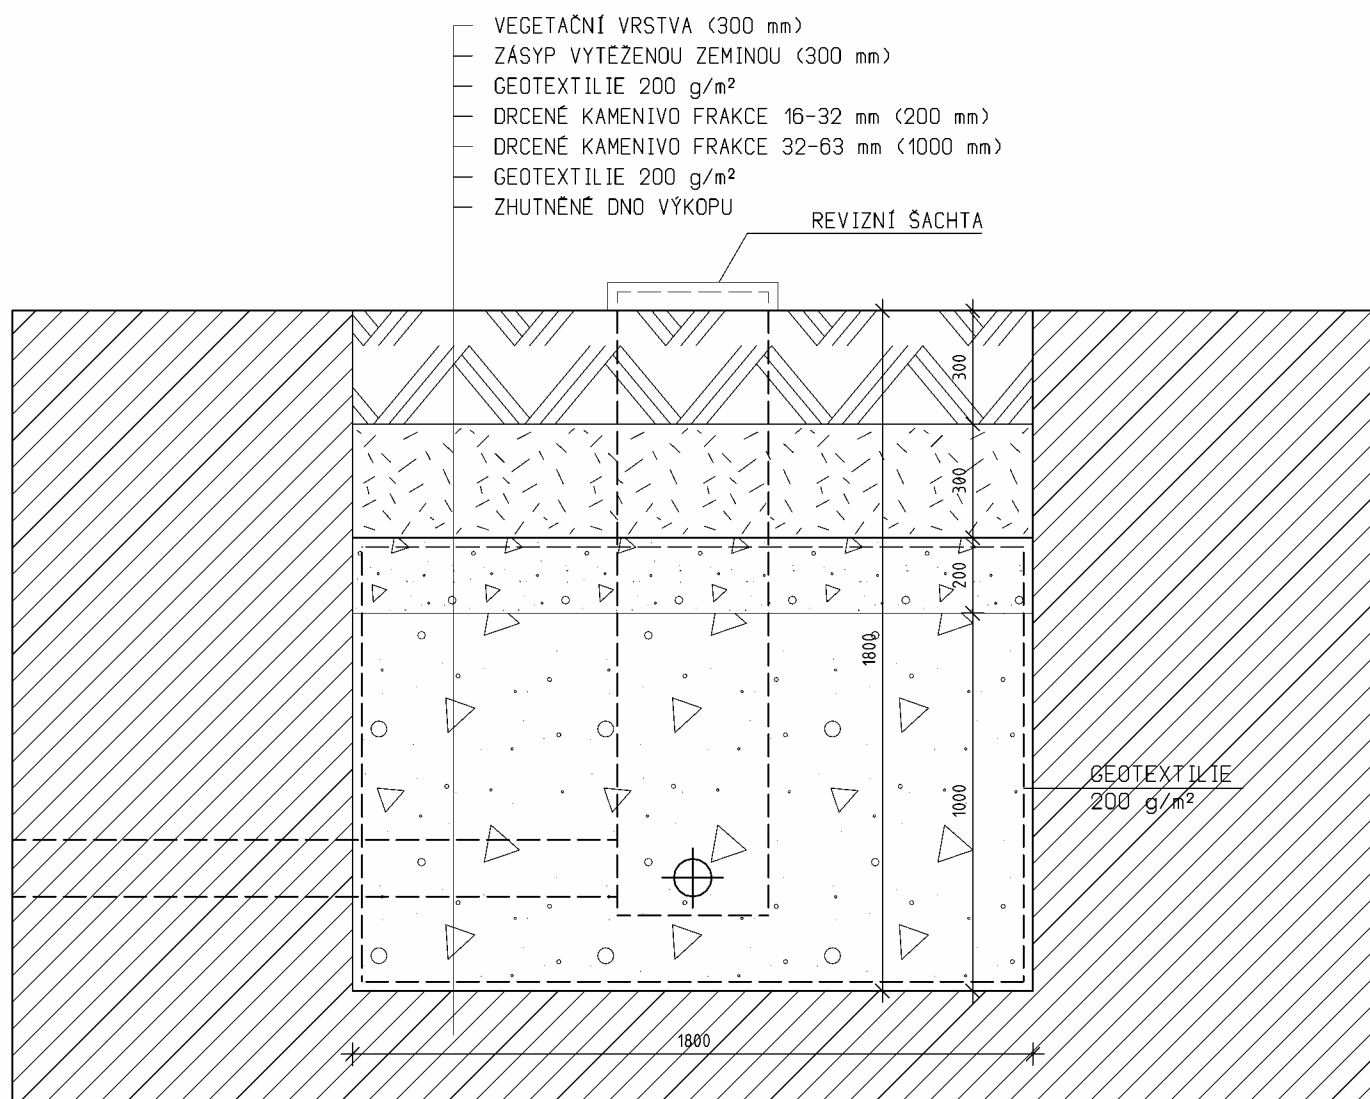

ALLPLAN 2017

VYPRACOVAL Ing.Vladislav SKAREK	ZODPOVĚDNÝ PROJEKTANT Ing.Vladislav SKAREK	INVESTOR Obec Velký Karlov Velký Karlov 68 671 28 Jaroslavice IČO 00637076	Ing.Vladislav SKAREK projektční kancelář Komenského 242,Šanov tel. 606 729 943 IČO 133 988 14
SBĚRNÝ DVŮR VELKÝ KARLOV			Formát A4
Objekt SO 05 - PŘÍPOJKA KANALIZACE A JÍMKY			Datum 8/2017
Část Stavební řešení			Účel DPVD
D PŘÍČNÝ ŘEZ VSAKOVACÍM RIGOLEM			Č.Zakázky 1399/2016
			Měřítka C.Výkresu
			1:20 3

V/S = 287 / 210 (0.06m2)

Allplan 2017