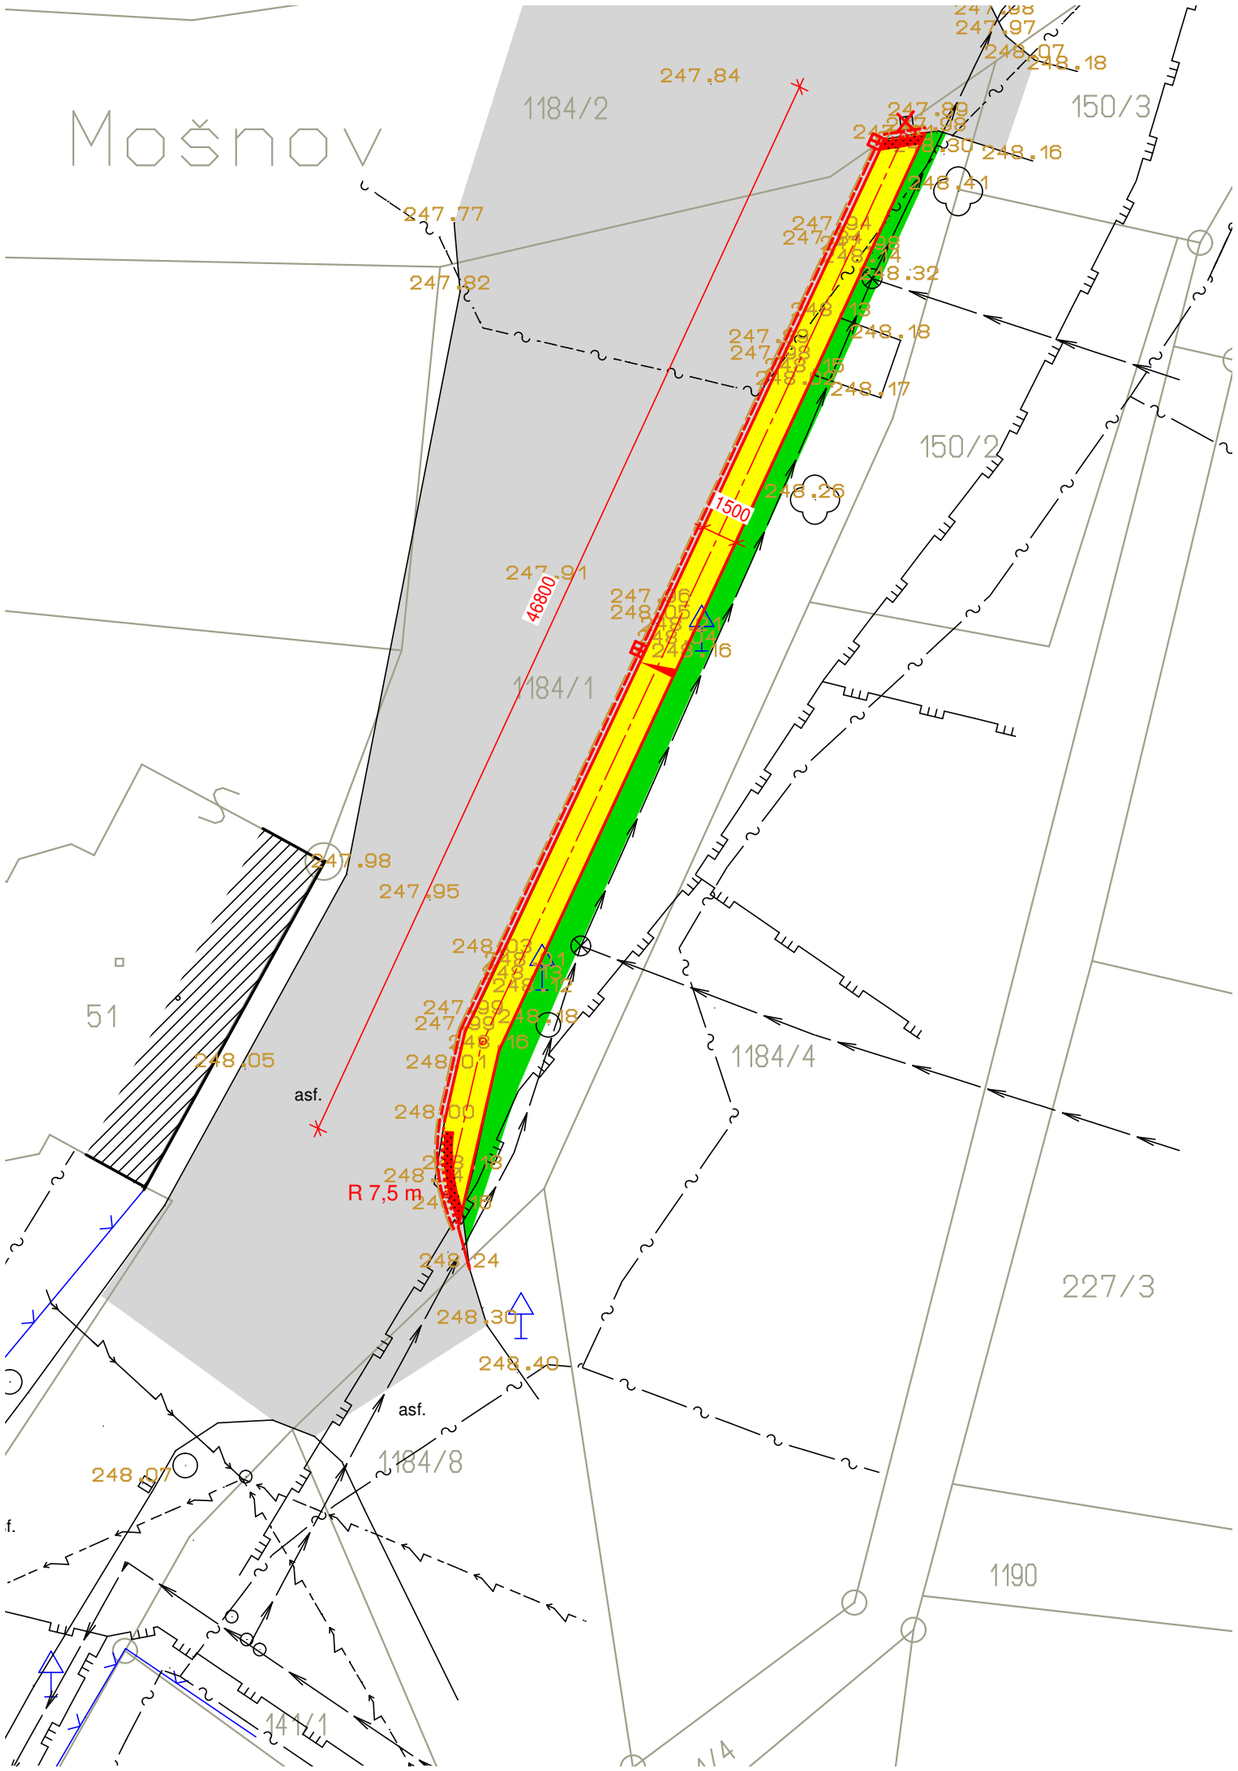

LEGENDA :

- STÁVAJÍCÍ NADZEMNÍ OBJEKTY
- KATASTR NEMOVITOSTÍ
- STÁVAJÍCÍ ASFALTOVÝ POVRCH KOMUNIKACE
- STÁVAJÍCÍ BETONOVÝ POVRCH
- STÁVAJÍCÍ VODOVOD
- STÁVAJÍCÍ VEDENÍ CETIN - NEPROVOZOVANÁ SÍŤ
- STÁVAJÍCÍ STL PLYNOVOD
- STÁVAJÍCÍ DOPRAVNÍ ZNAČKA
- STÁVAJÍCÍ STROM
- BOURÁNÍ, DEMONTÁŽ
- STÁVAJÍCÍ ULIČNÍ VPUSTI
- STÁVAJÍCÍ POKLOPY
- NOVÝ CHODNÍK - betonová dlažba tl. 60mm LOKET 200x200mm
- NOVÉ OZELENĚNÍ
- BETONOVÝ OBRUBNÍK - do betonové opěrky tř. betonu C16/20
- NOVÁ PŘÍDLAŽBA - dvojřádek z žulových kostek 100/100/100mm
- SKLONOVÉ POMĚRY NAVRŽENÝCH PLOCH (spádovat tak, ať nikde nestojí voda!!!)
- CHODNÍK - varovné prvky pro chodce - reliéfní zámková dlažba tl. 60mm LOKET, barva červená, varovný pás š=400mm, signální pás š=800mm
- DRENÁŽ
- STÁVAJÍCÍ ULIČNÍ VPUST - zrušit
- NOVÁ ULIČNÍ VPUST - 2 ks typová

POZNÁMKA :

Poloha inženýrských sítí je zakreslena dle podkladů jejich správců.
Úpravy provést podle vyjádření jednotlivých správců sítí.
Před realizací stavby vytýčit inženýrské sítě.
Všechny poklopy výškově osadit do nivelety konečných úprav.
Všechny stávající šachty vyčistit, poškozené opravit nebo vyměnit.

MĚŘÍTKO:

0 5 10 20 30 m

ZODP. PROJEKTANT	PROJEKTANT SPEC.	VYPRACOVAL	UNI projekt Ing. Luděk Maceček Riegrova 857, 738 02 Frýdek-Místek Tel. / fax: 558 433 043 IČO: 763 911 91
Ing. Luděk Maceček		Ing. Luděk Maceček	
OBJEDNATEL	Obec Mošnov		
AKCE	Oprava chodníku u pomníku		FORMÁT: 2xA4 DATUM: 04/2017 STUPEŇ: DPS
ČÁST	B - Souhrnné řešení stavby		ZAK. ČÍSLO: 02/411/117 MĚŘÍTKO: 1:250
OBSAH	Celková situace stavby		B.3