
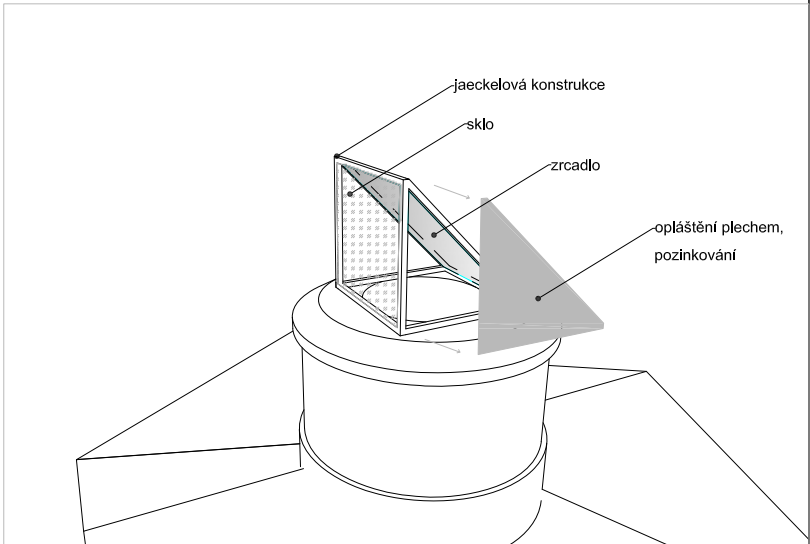


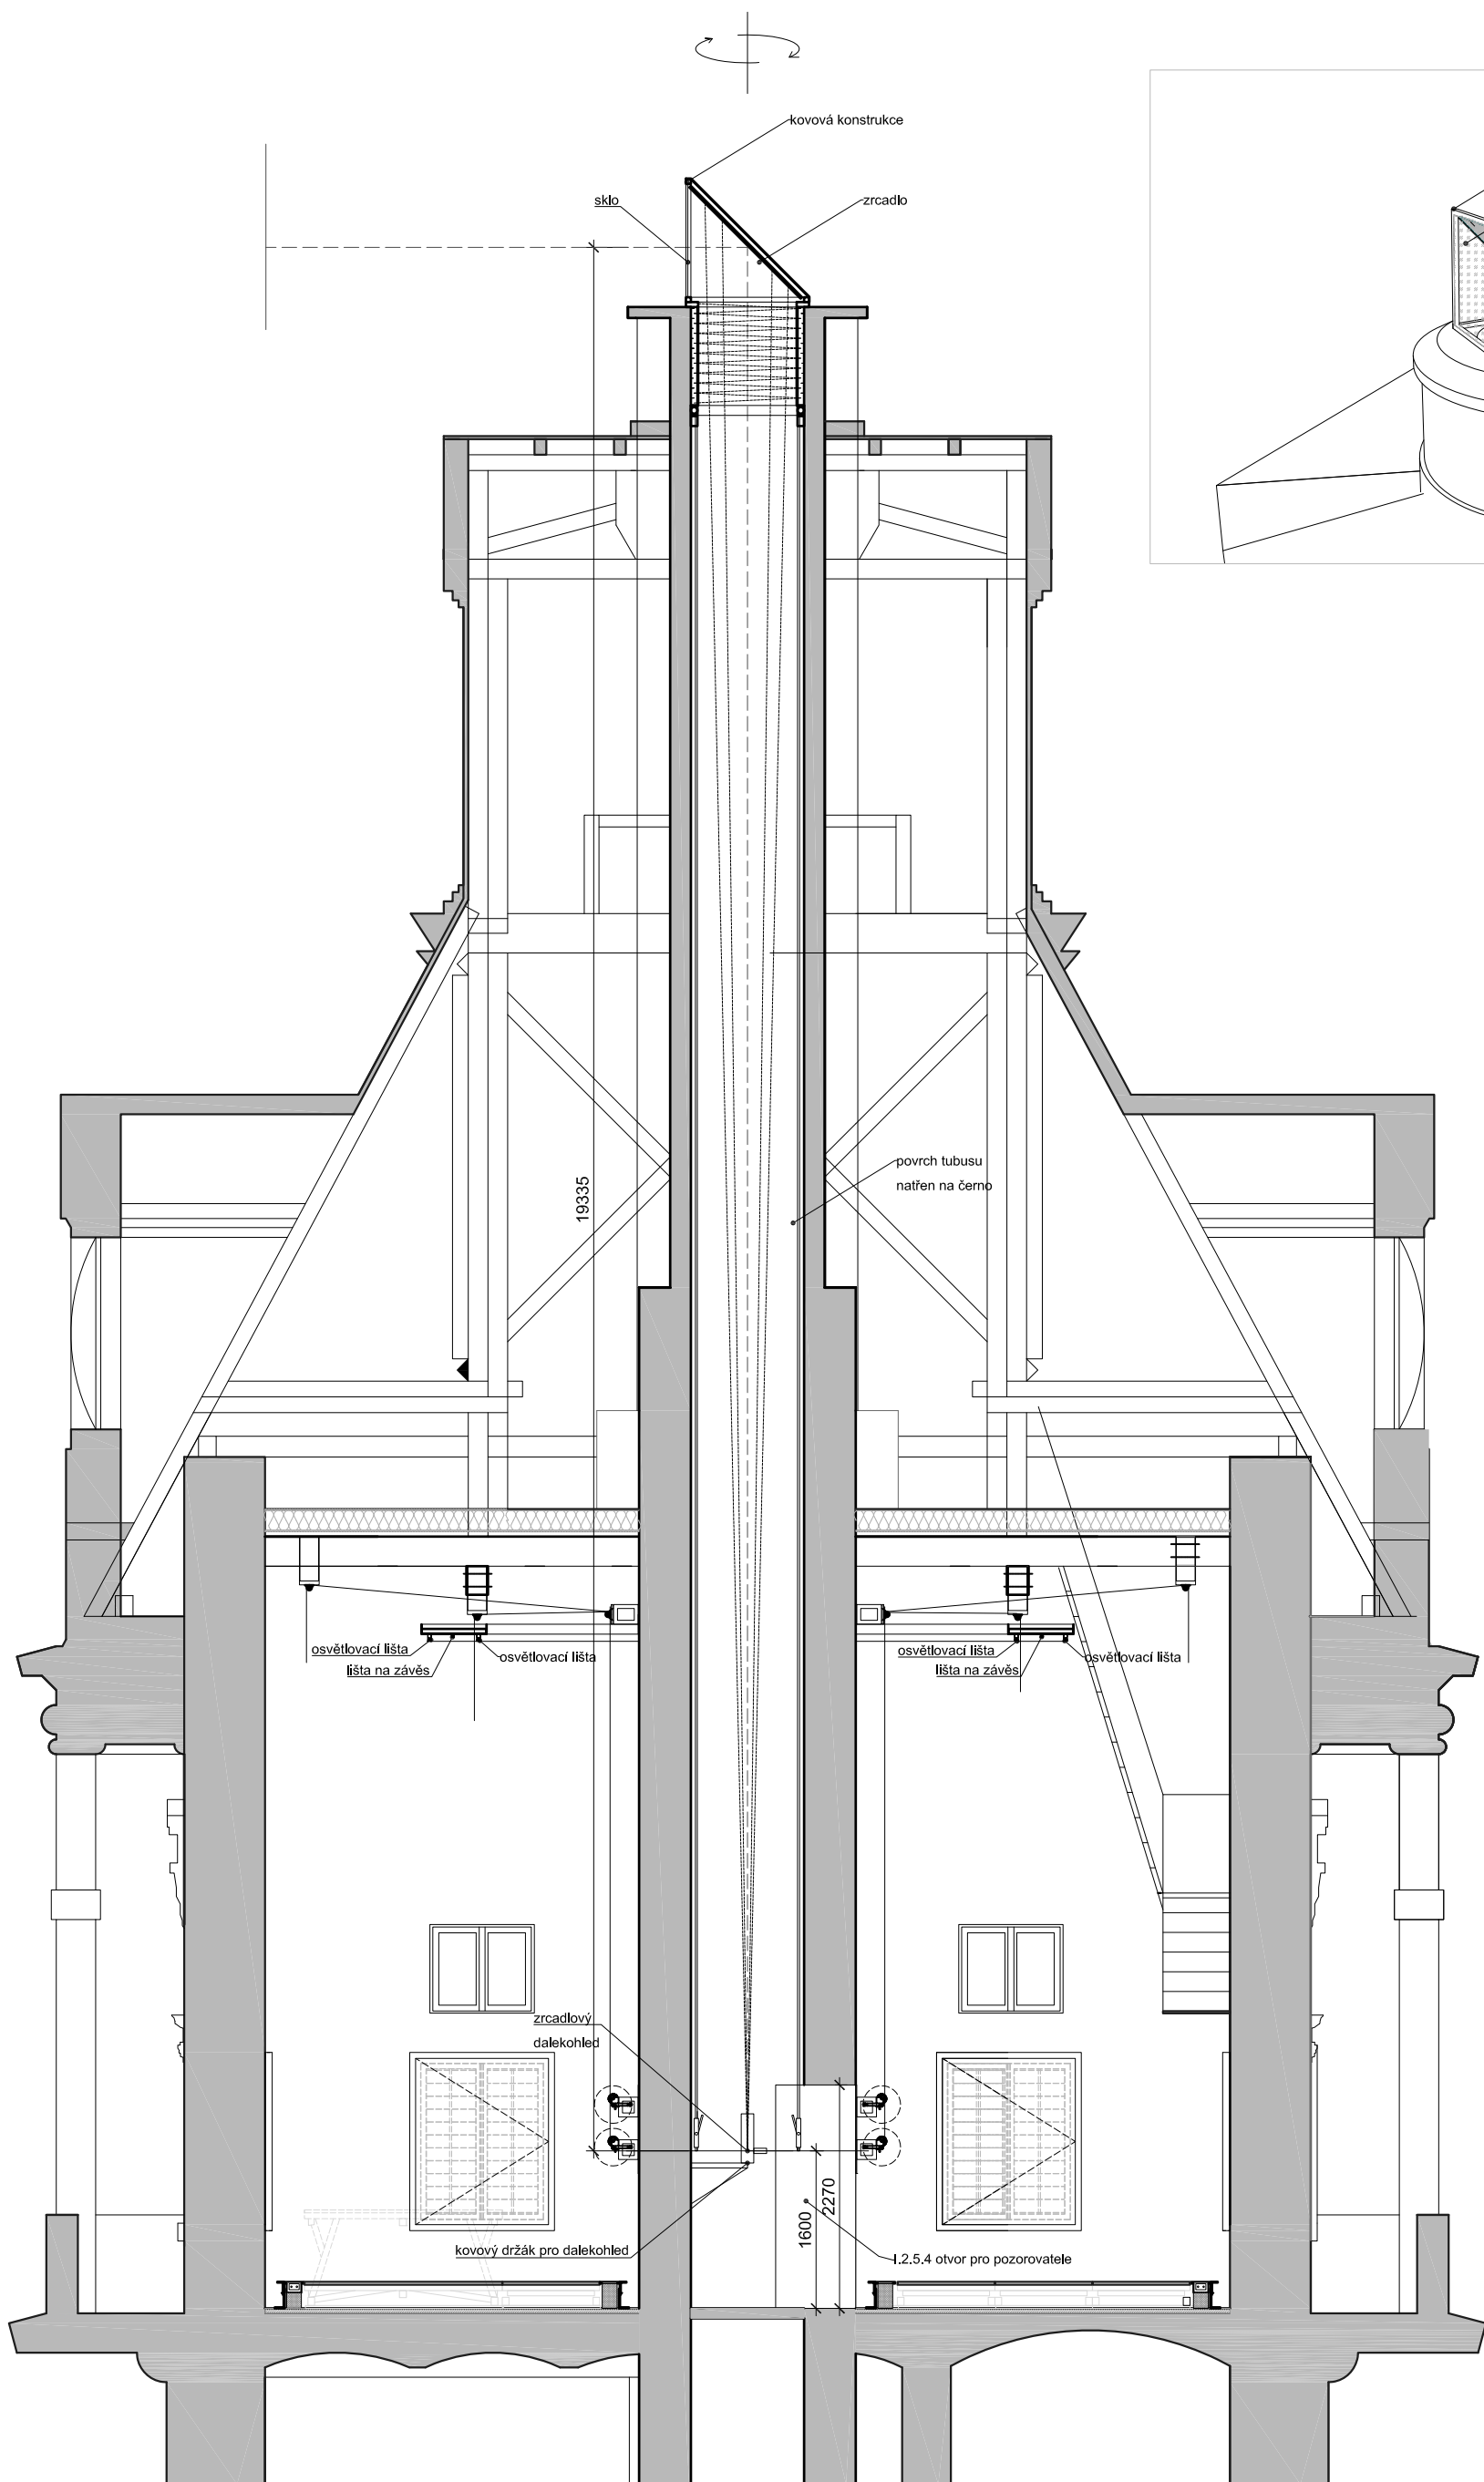

DETAIL KOVOVÉ HLAVICE

NÁZEV VÝKRESU/TEXTU	REKONSTRUKCE VODÁRENSKÉ VĚŽE NA VÝŠINÁCH 1	STUPEŇ DPS, DVZ	DATUM 03/2016	PARÉ
Pozn. Detail výsuvu bude řešen v dodavatelské dokumentaci	NÁZEV VÝKRESU/TEXTU PERISKOP- I.5.5	MĚŘÍTKO 1 : 70	ČÍSLO VÝKRESU D.2.5.2.5	