


PŮDORYS 1.NP – stávající stav

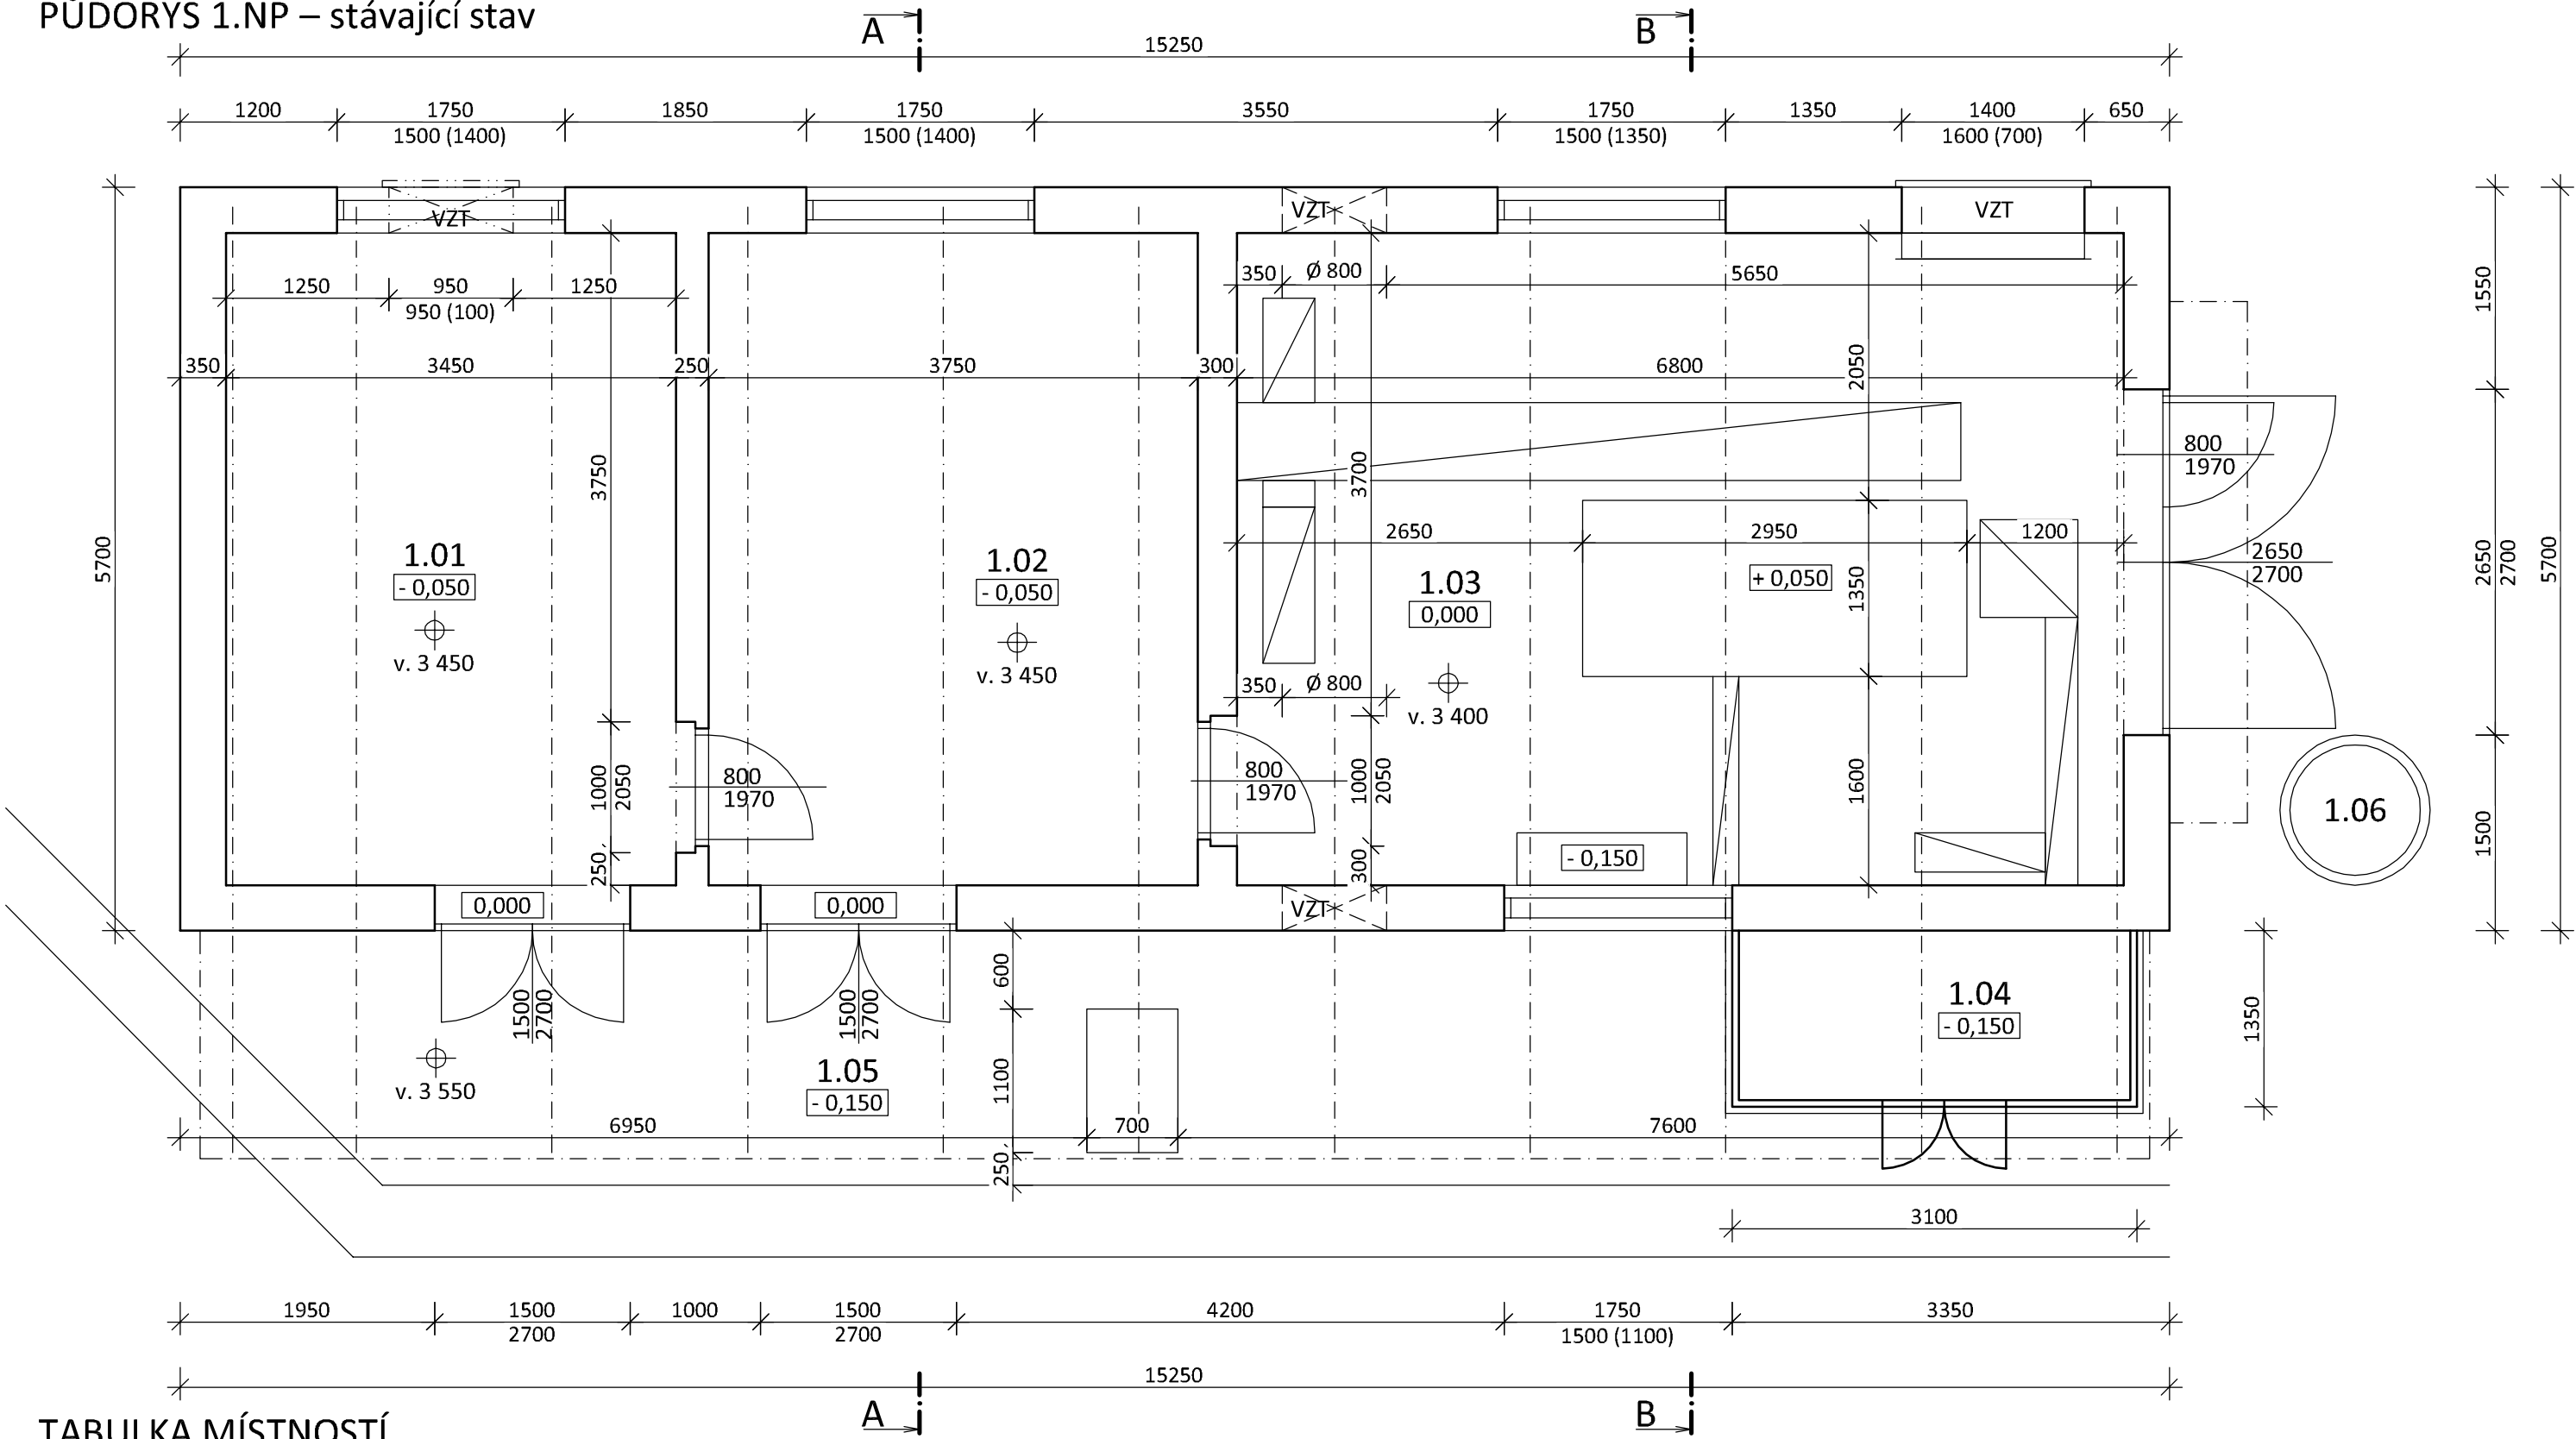

TABULKA MÍSTNOSTÍ

Č.M.	NÁZEV MÍSTNOSTI	PLOCHA m²	ÚPRAVA PODLAH	ÚPRAVA STĚN A STROPU	POZNÁMKA
1.01	STROJOVNA DIESELAGREGÁTU Č. 2	17,25	Ocelový rošt + gumová podlaha	Štuková omítka	---
1.02	ELEKTRO - ROZVODNA	18,75	Ocelový rošt + gumová podlaha	Štuková omítka	---
1.03	STROJOVNA DIESELAGREGÁTU Č. 1	34,00	Betonová mazanina	Štuková omítka	---
1.04	SKLAD HOŘLAVIN - DIESEL (max. 400 l)	3,90	Betonová mazanina	---	---
1.05	ZÁVĚTRÍ	---	Betonová mazanina	---	---
1.06	HAVARIJNÍ JÍMKA NAFTY	---	---	---	---