


PŮDORYS INSTALAČNÍCH KANÁLŮ V PODLAZE – stávající stav

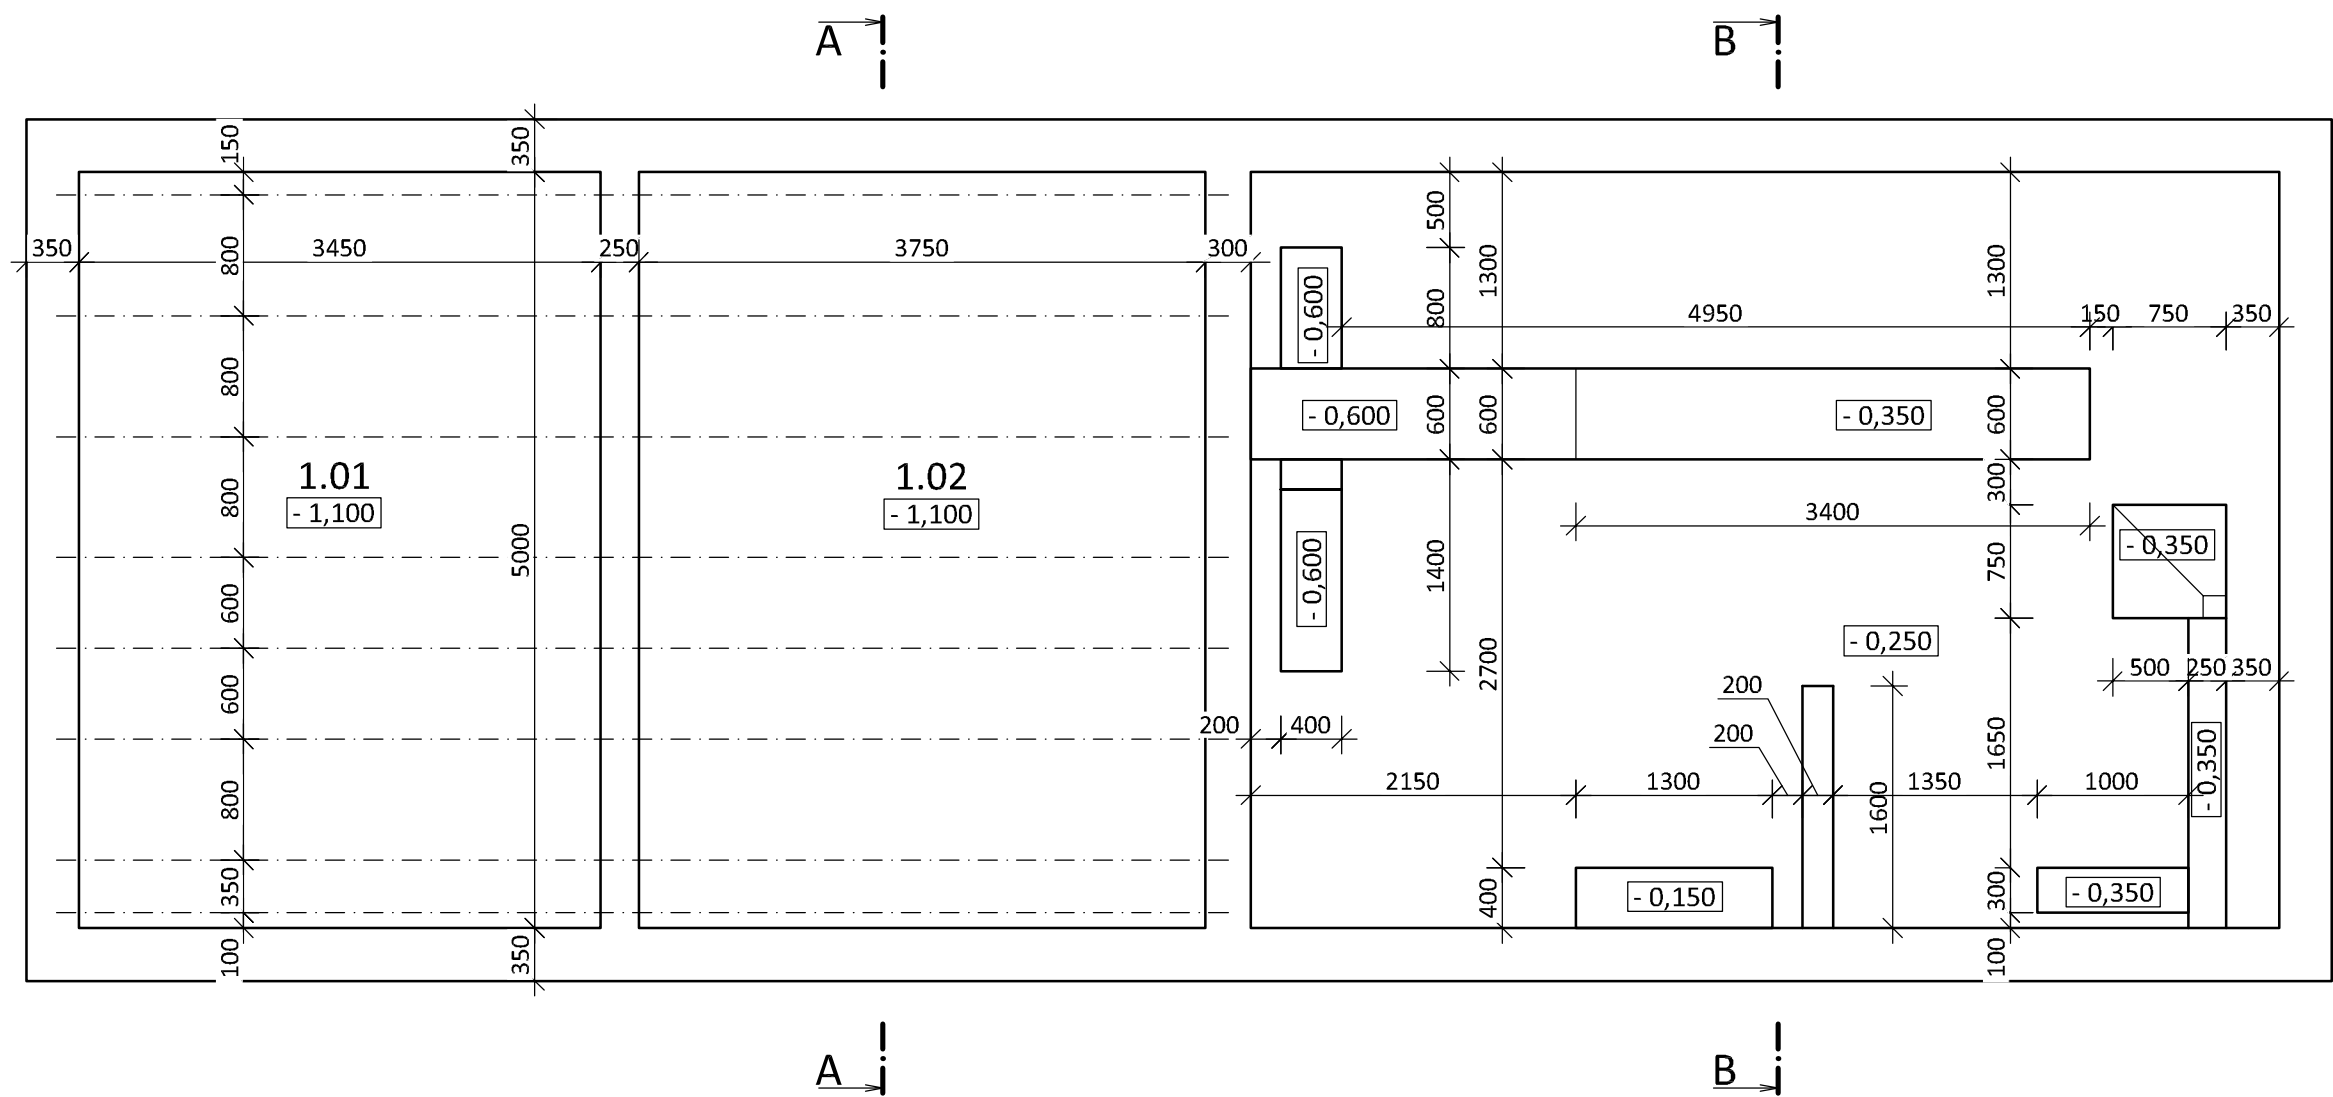

TABULKA MÍSTNOSTÍ

Č.M.	NÁZEV MÍSTNOSTI	PLOCHA m²	ÚPRAVA PODLAH	ÚPRAVA STĚN A STROPU	POZNÁMKA
1.01	STROJOVNA DIESELAGREGÁTU Č. 2	17,25	Betonová mazanina	Štuková omítka	---
1.02	ELEKTRO - ROZVODNA	18,75	Betonová mazanina	Štuková omítka	---