


ŘEZY – stávající stav

ŘEZ B-B

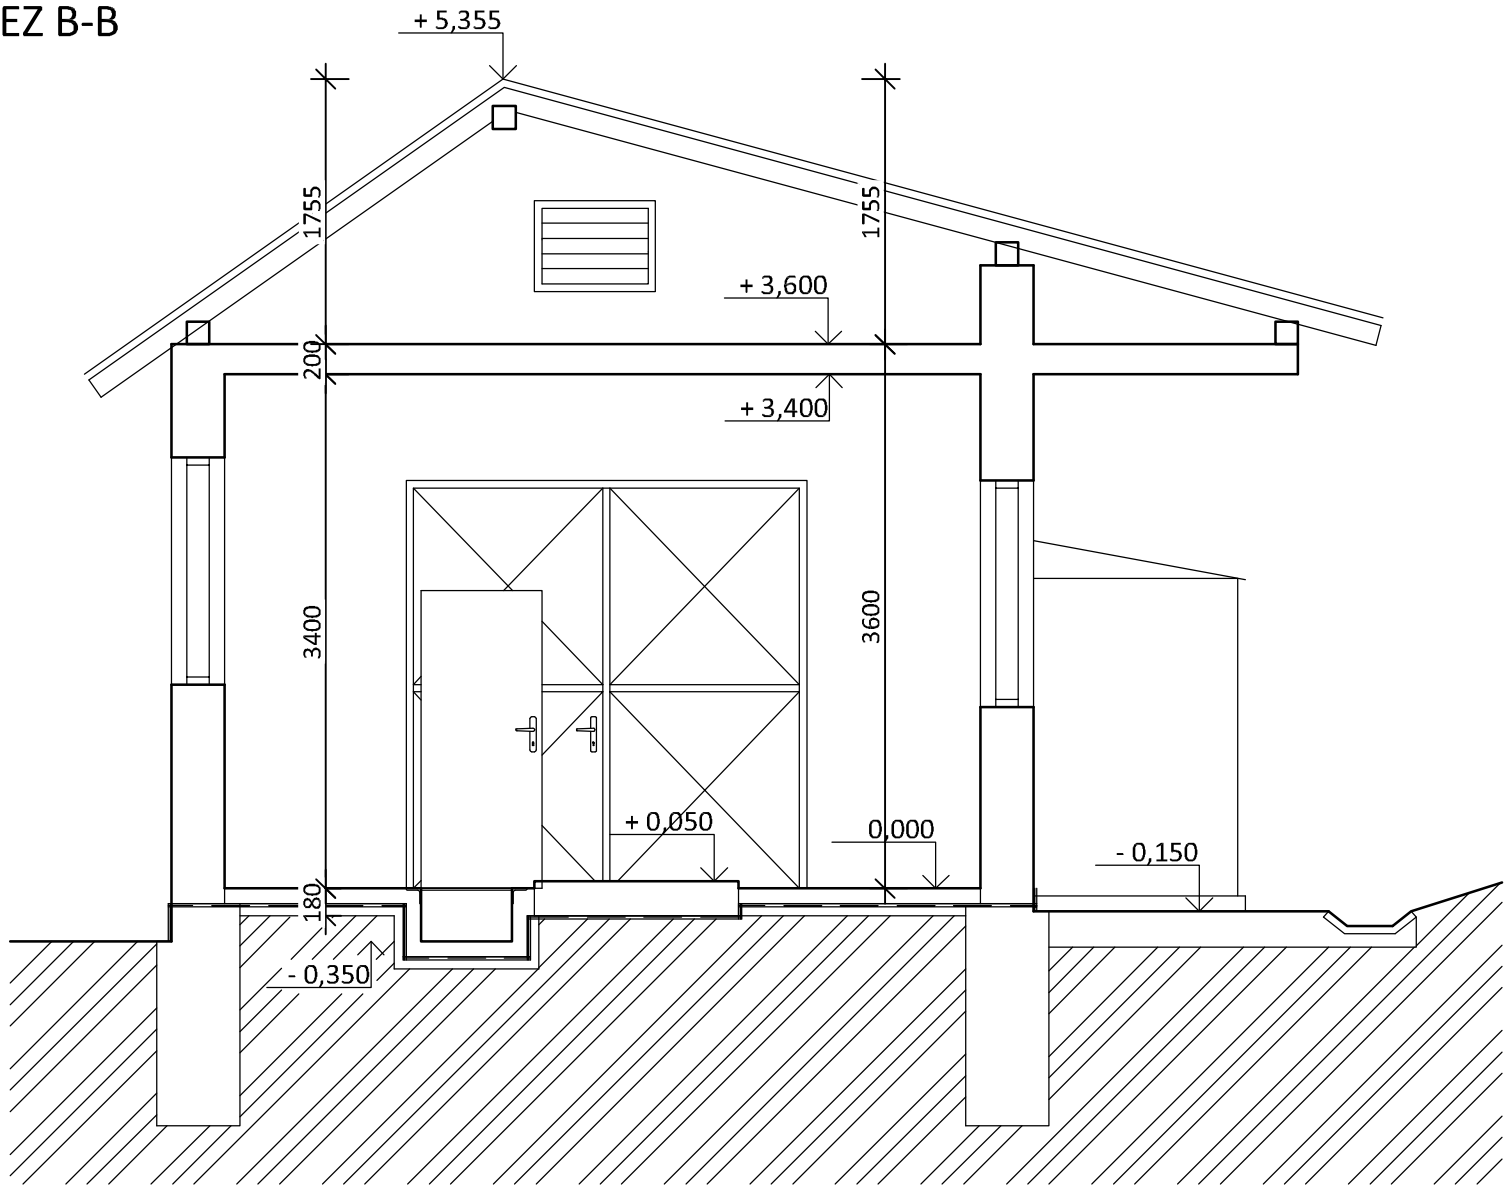

ŘEZ A-A

