



Stávající stav

M 1:50


PŮDORYS 1.NP

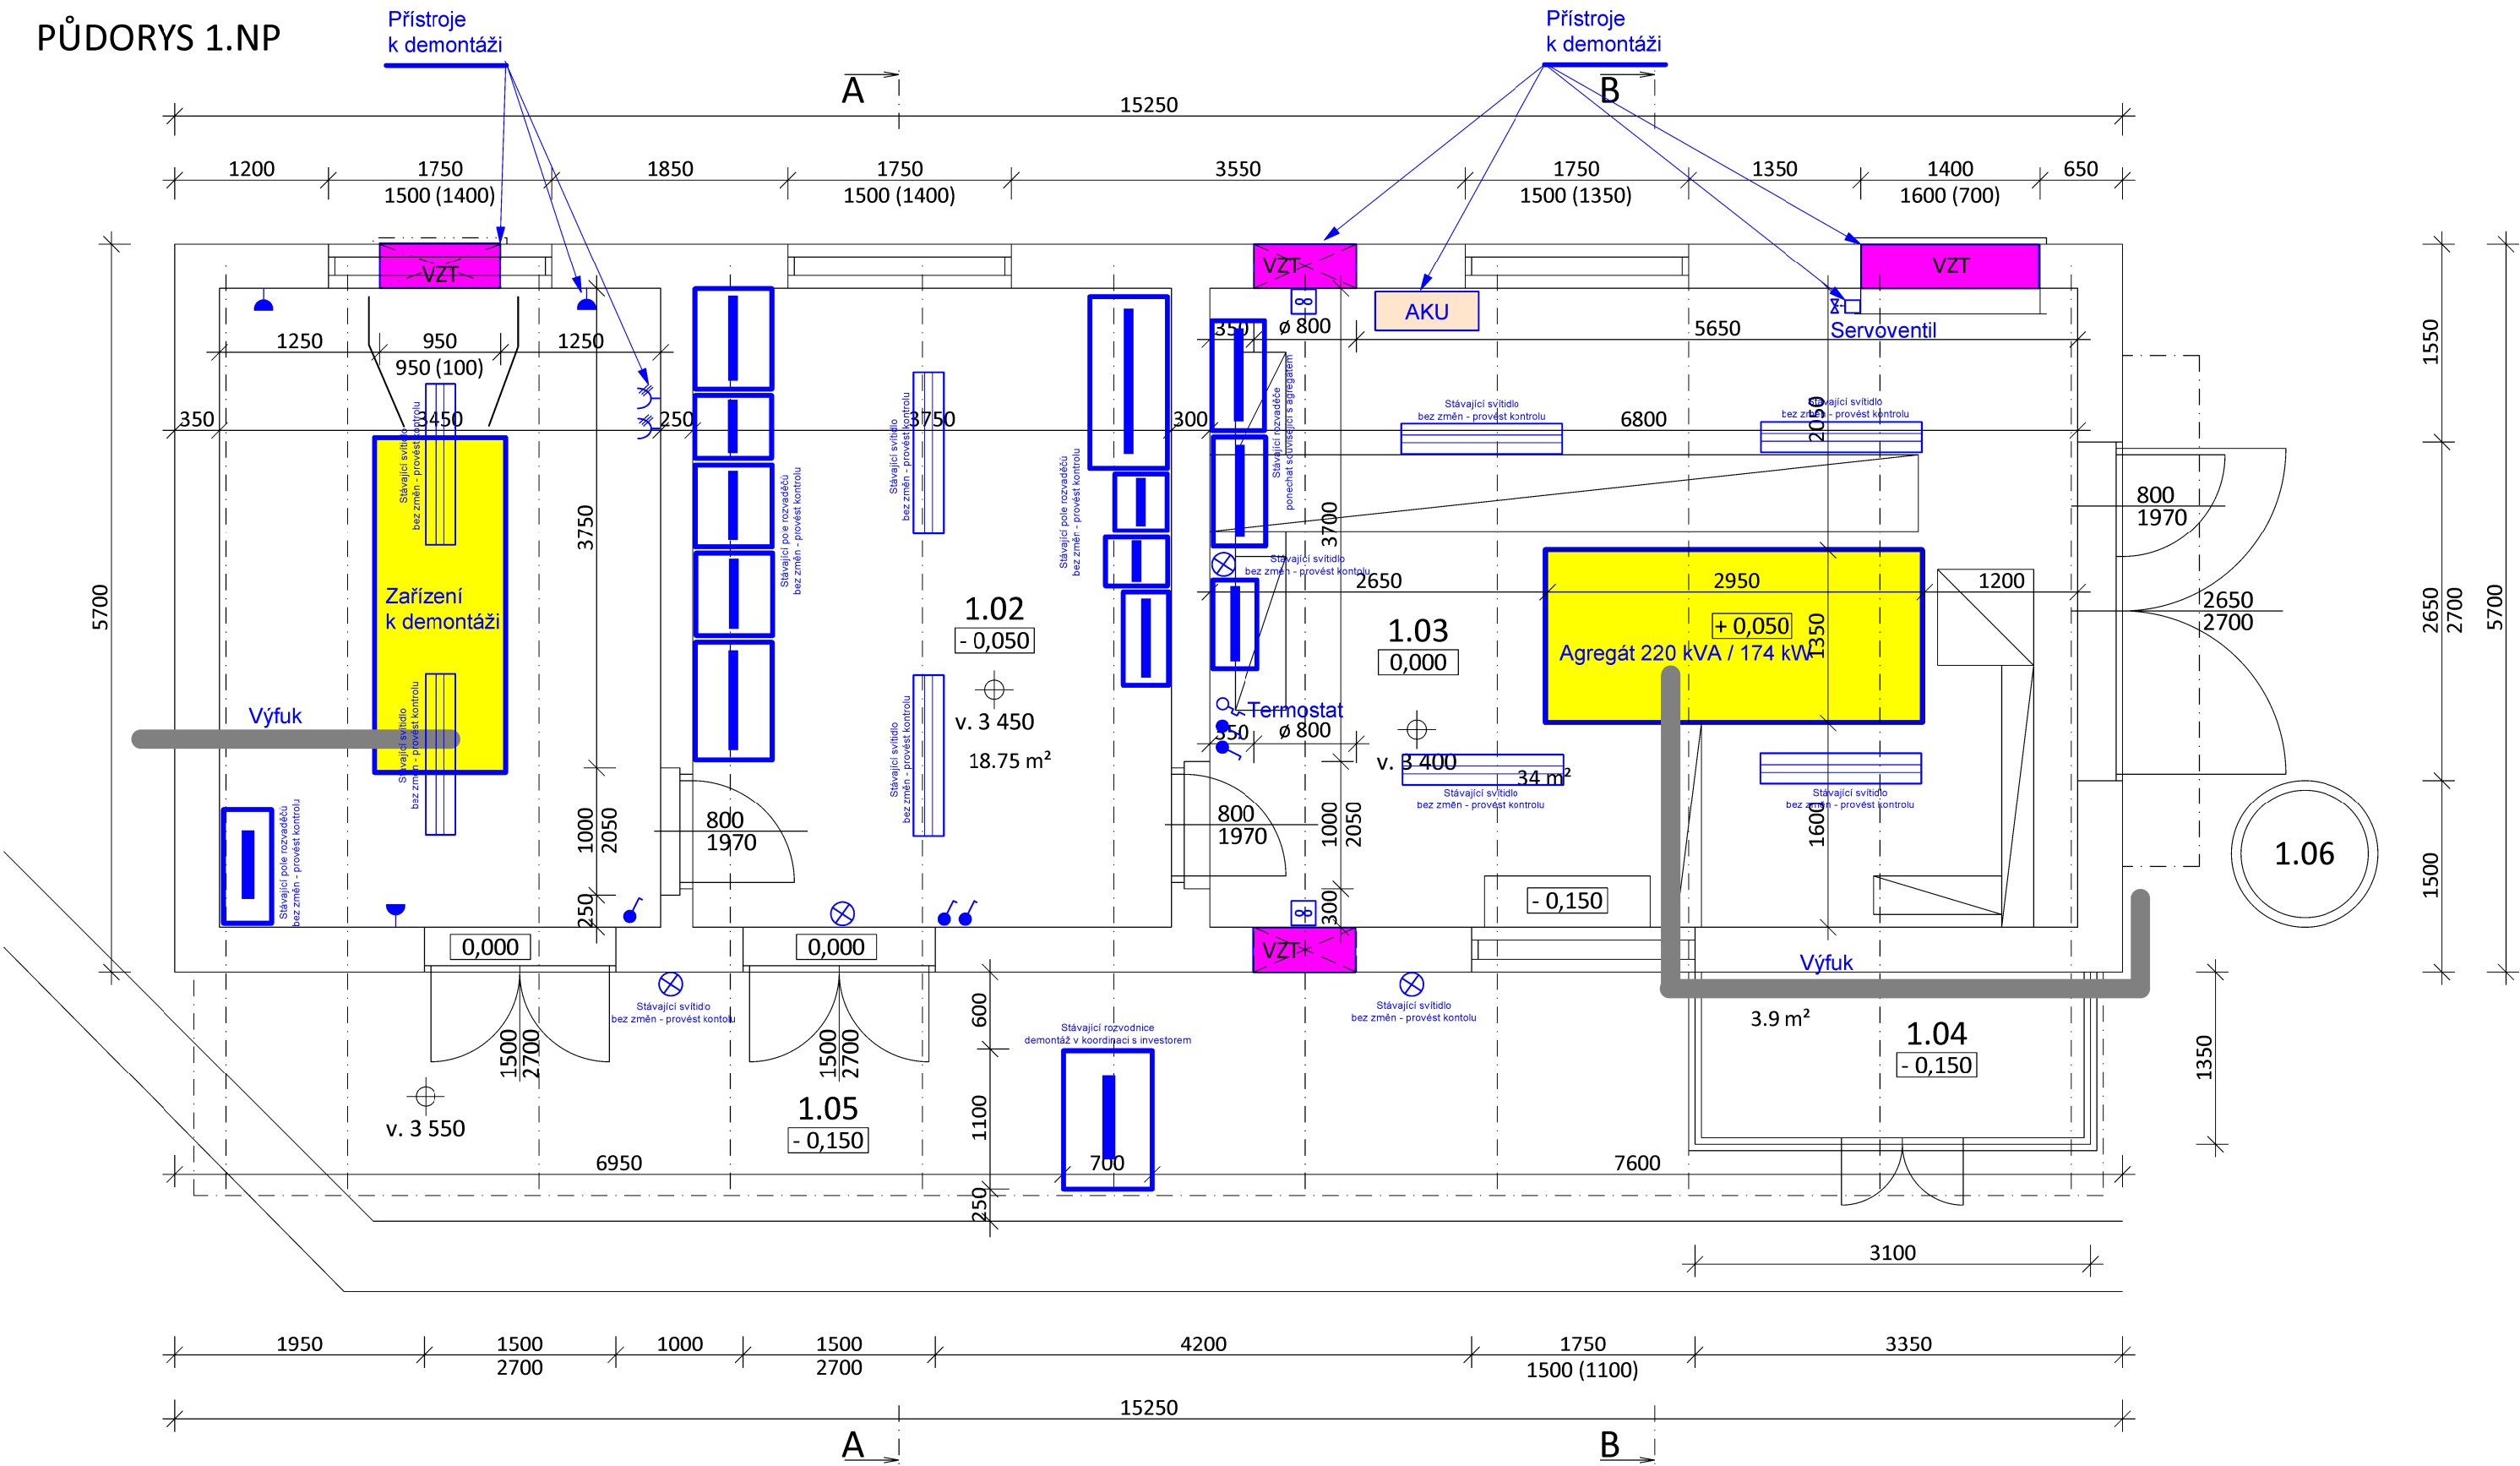

ŘEZ B-B

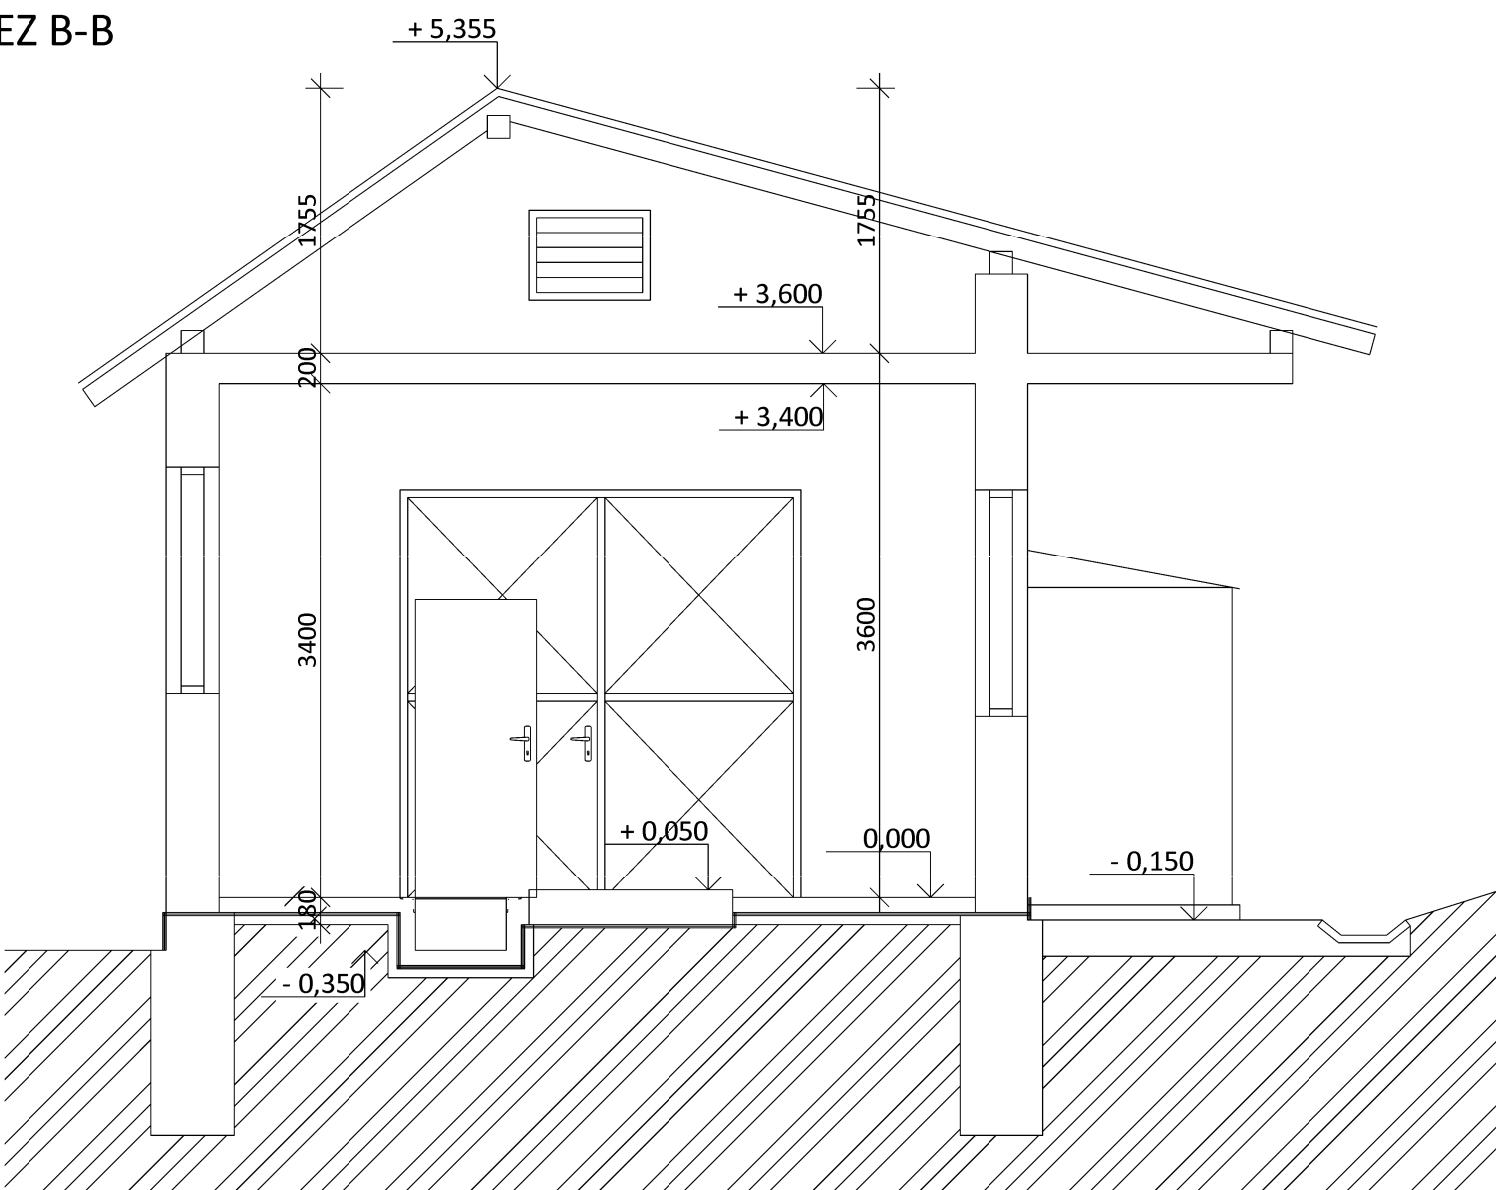


ŘEZ A-A

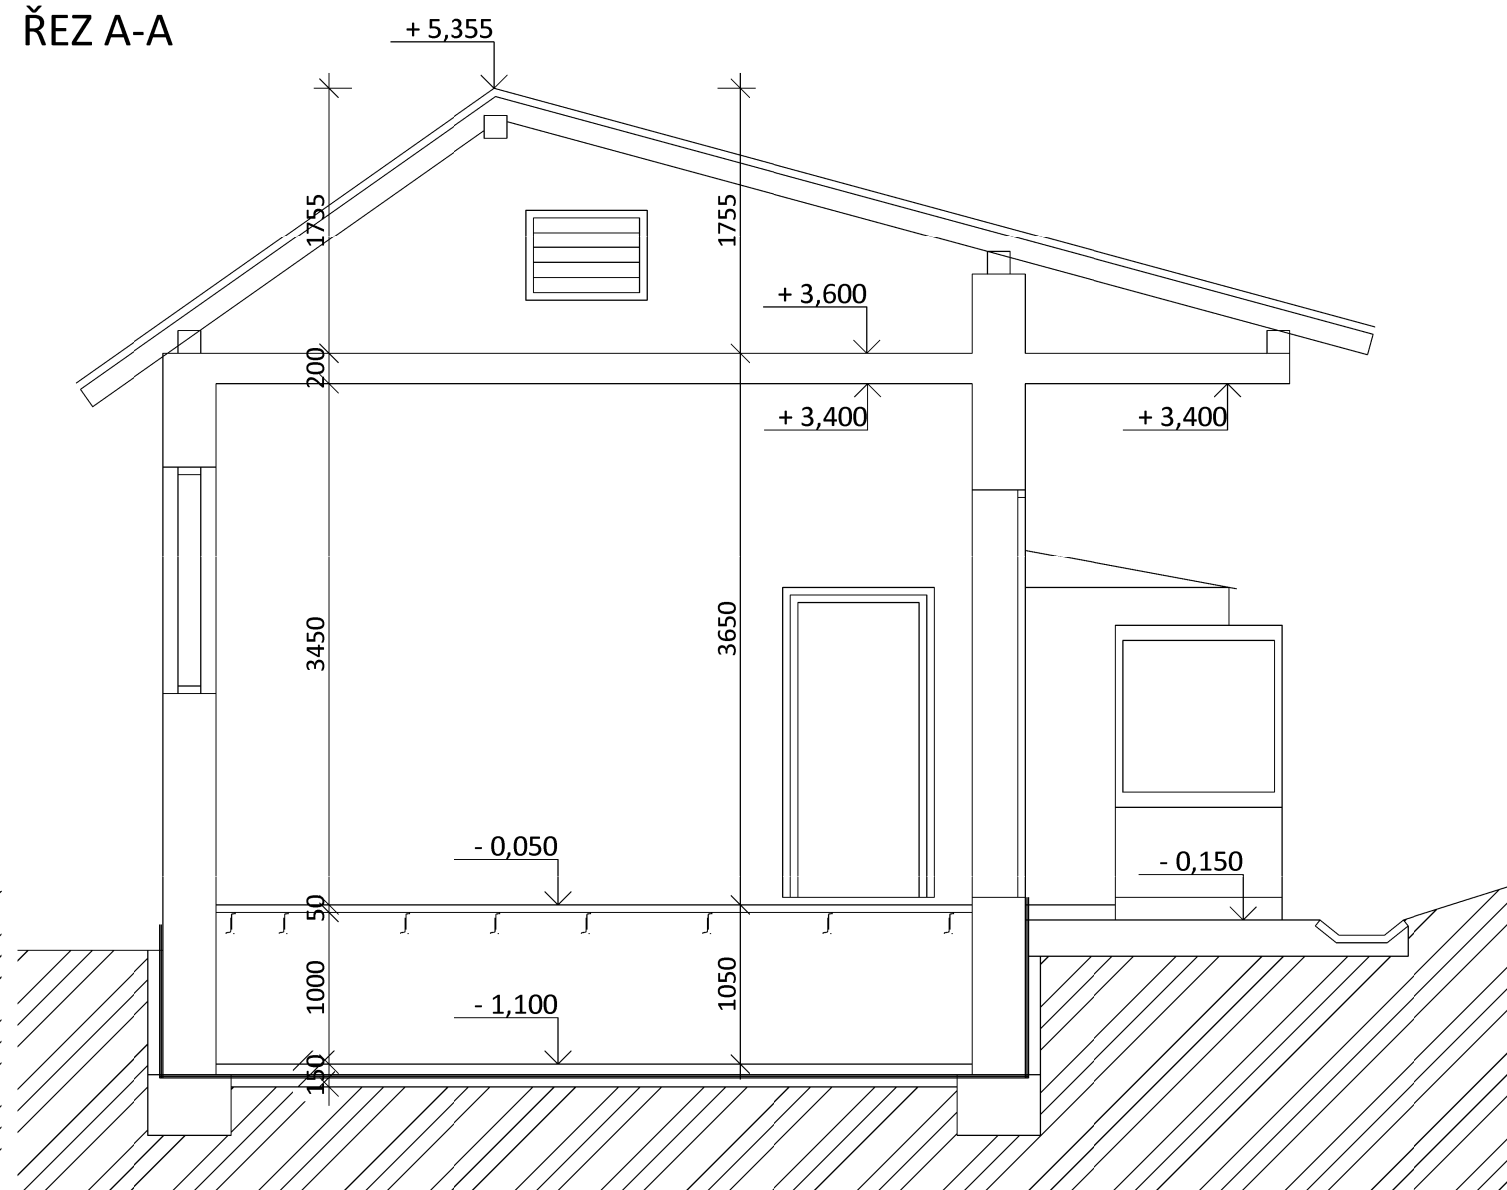

TABULKA MÍSTNOSTÍ

Č.M.	NÁZEV MÍSTNOSTI	PLOCHA m²	ÚPRAVA PODLAH	ÚPRAVA STĚN A STROPU	POZNÁMKA
1.01	STROJOVNA DIESELAGREGÁTU Č. 2	17,25	Ocelový rošt + gumová podlaha	Štuková omítka	---
1.02	ELEKTRO - ROZVODNA	18,75	Ocelový rošt + gumová podlaha	Štuková omítka	---
1.03	STROJOVNA DIESELAGREGÁTU Č. 1	34,00	Betonová mazanina	Štuková omítka	---
1.04	SKLAD HOŘLAVIN - DIESEL (max. 400 l)	3,90	Betonová mazanina	---	---
1.05	ZÁVĚTRÍ	---	Betonová mazanina	---	---
1.06	HAVARIJNÍ JÍMKA NAFTY	---	---	---	---

PŮDORYS INSTALAČNÍCH KANÁLŮ V PODLAZE

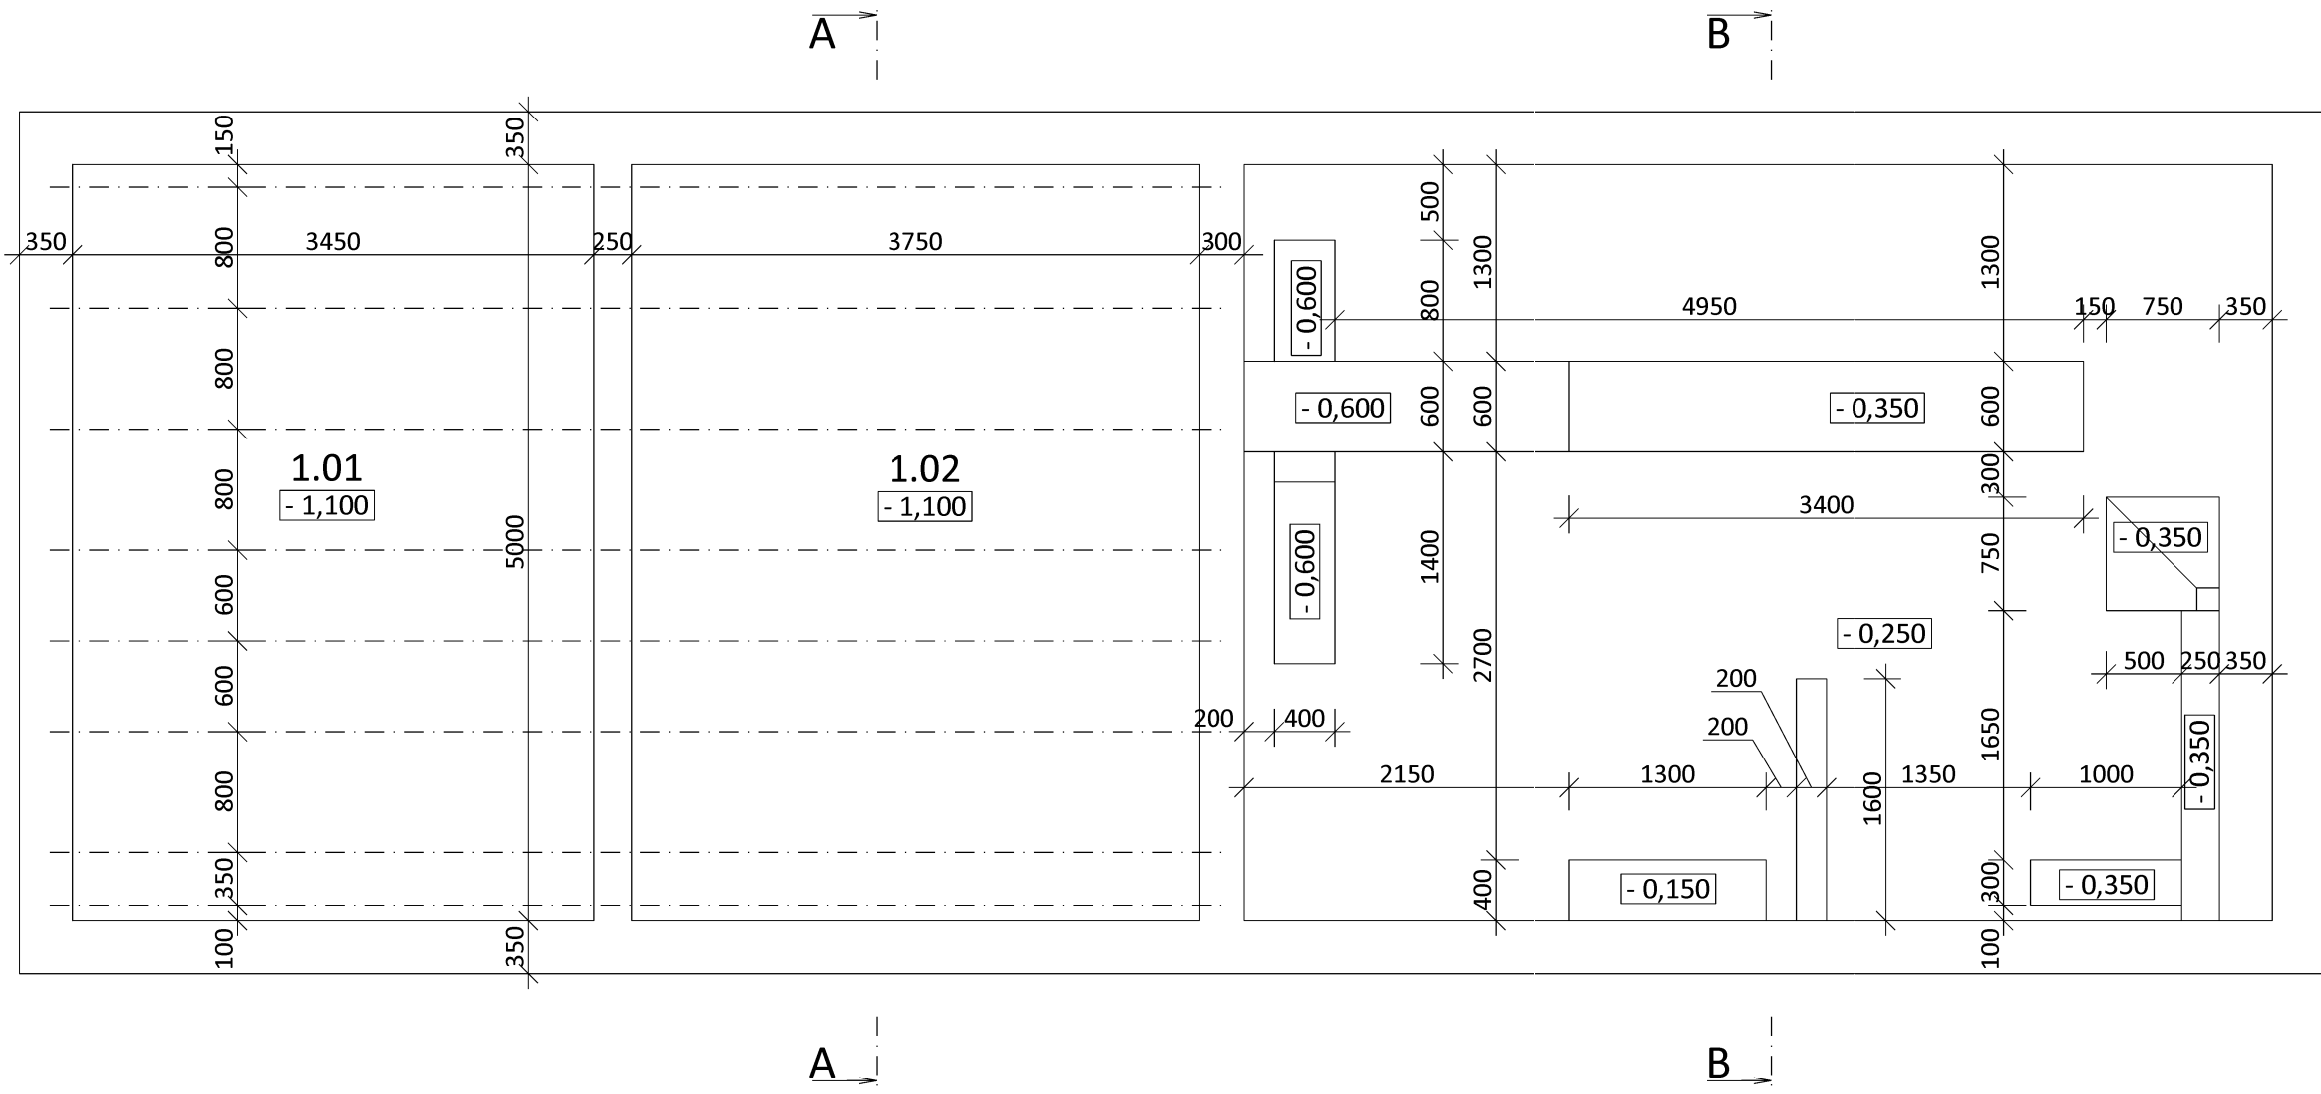

Legenda přístrojů

	Jednópolový vypínač řazení č.1 / IP20
	Jednópolový vypínač řazení č.1 / IP44
	Trojpólový vypínač
	Střídavý vypínač řazení č.6 / IP20
	Střídavý vypínač řazení č.6 / IP44
	Sériový vypínač řazení č.5 / P20
	Sériový vypínač řazení č.5 / IP44
	Sériový vypínač střídavý řazení č.6+1/IP20
	Sériový vypínač střídavý řazení č.6+1/IP44
	Dvojitý přepínač střídavý řazení č.6+6/IP20
	Dvojitý přepínač střídavý řazení č.6+6/IP44
	Křížový přepínač řazení č.7 / IP20
	Křížový přepínač řazení č.7 / IP44
	Zásuvka dvojnásobná 230V / 16A / IP20
	Zásuvka dvojnásobná 230V / 16A / IP20
	Zásuvka 400V / 16A
	Zásuvka televizní
	Zásuvka datová dvojnásobná RJ46
	Zásuvka jednočísobná 230V / 16A / IP44
	Rozváděč
	Skříň pojistková
	Termostat
	Bojler / zásobník TV
	Ventilátor

Investor:	MMN a.s. Metyšova 465, 514 15 Jilemnice IČ: 054 21 888; DIČ: CZ 054 21 888	Datum: duben 2018 Číslo zakázky: 1809 Paré č.: Číslo dokumentu: Měřítka: 1 : 50	
Generální projektant:	Design 4 - projekty staveb, s.r.o. sídlo společnosti: Sokolská 1183, 460 01 Liberec korespondenční adresa - provozovna: Trávnice 902, 511 01 Turnov		
Projektant části PD:	Design 4 - projekty staveb, s.r.o. sídlo společnosti: Sokolská 1183, 460 01 Liberec korespondenční adresa - provozovna: Trávnice 902, 511 01 Turnov		
Místo stavby:	Objekt č. 14 - Metyšova bez č. p., 514 01 Jilemnice parcela číslo 138/2, katastrální území Jilemnice [659959]		
Kraj:	Liberecký kraj	Autorizace: Paré č.: Číslo dokumentu: Měřítka: 1 : 50	
Stupeň dokumentace:	Zjednodušená dokumentace (pasport stavby)		
HIP:	Ing. Miroslav Fejfar		
Projektant:	Ing. Ota Pour		
Odpovědný projektant:	Ing. Ota Pour	Název stavby: Nemocnice v Jilemnici Objektu číslo 14 - "Náhradní zdroj"	
Název stavby:	Nemocnice v Jilemnici Objektu číslo 14 - "Náhradní zdroj"		
Stavební objekt:	SO 01 Náhradní zdroj		
Část dokumentace:	D.1.4 Technologická zařízení budov		
Název dokumentu:	Výkresová část - STÁVAJÍCÍ STAV		