


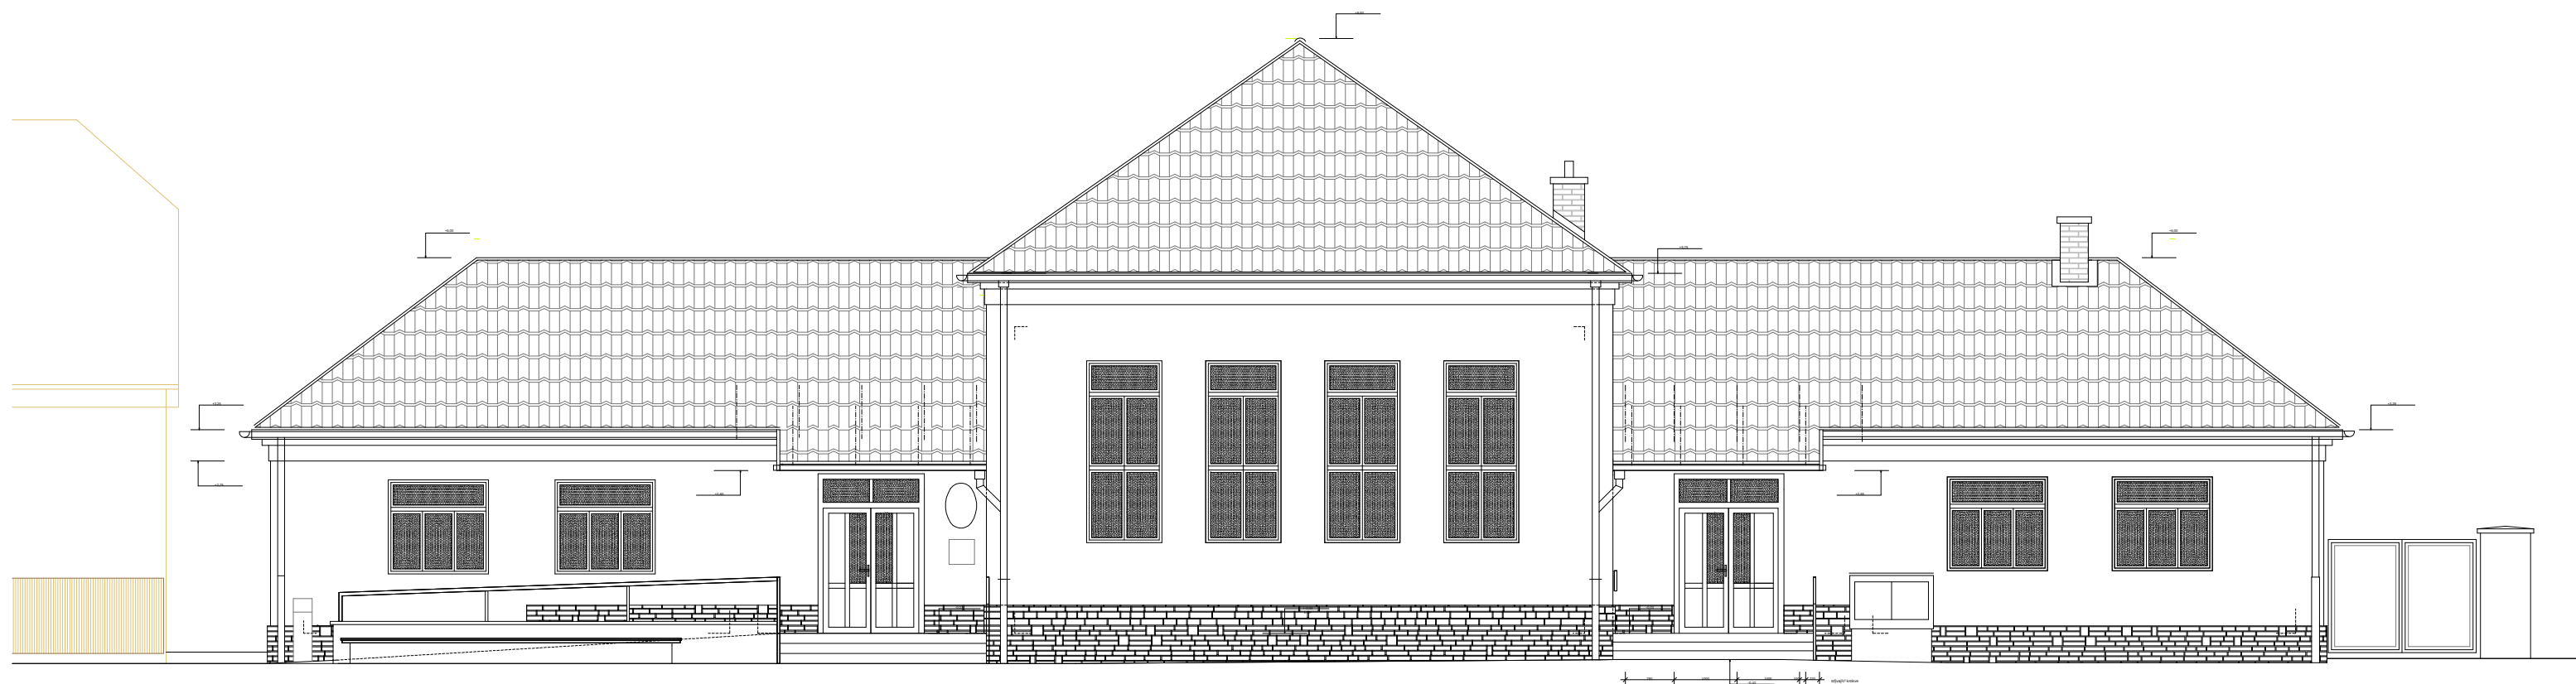

Pohled jižní - NÁVRH
M 1:100

Stavební úpravy budovy obecního úřadu
Míchov 50, Letovice
ZADÁVACÍ DOKUMENTACE
08/2018