


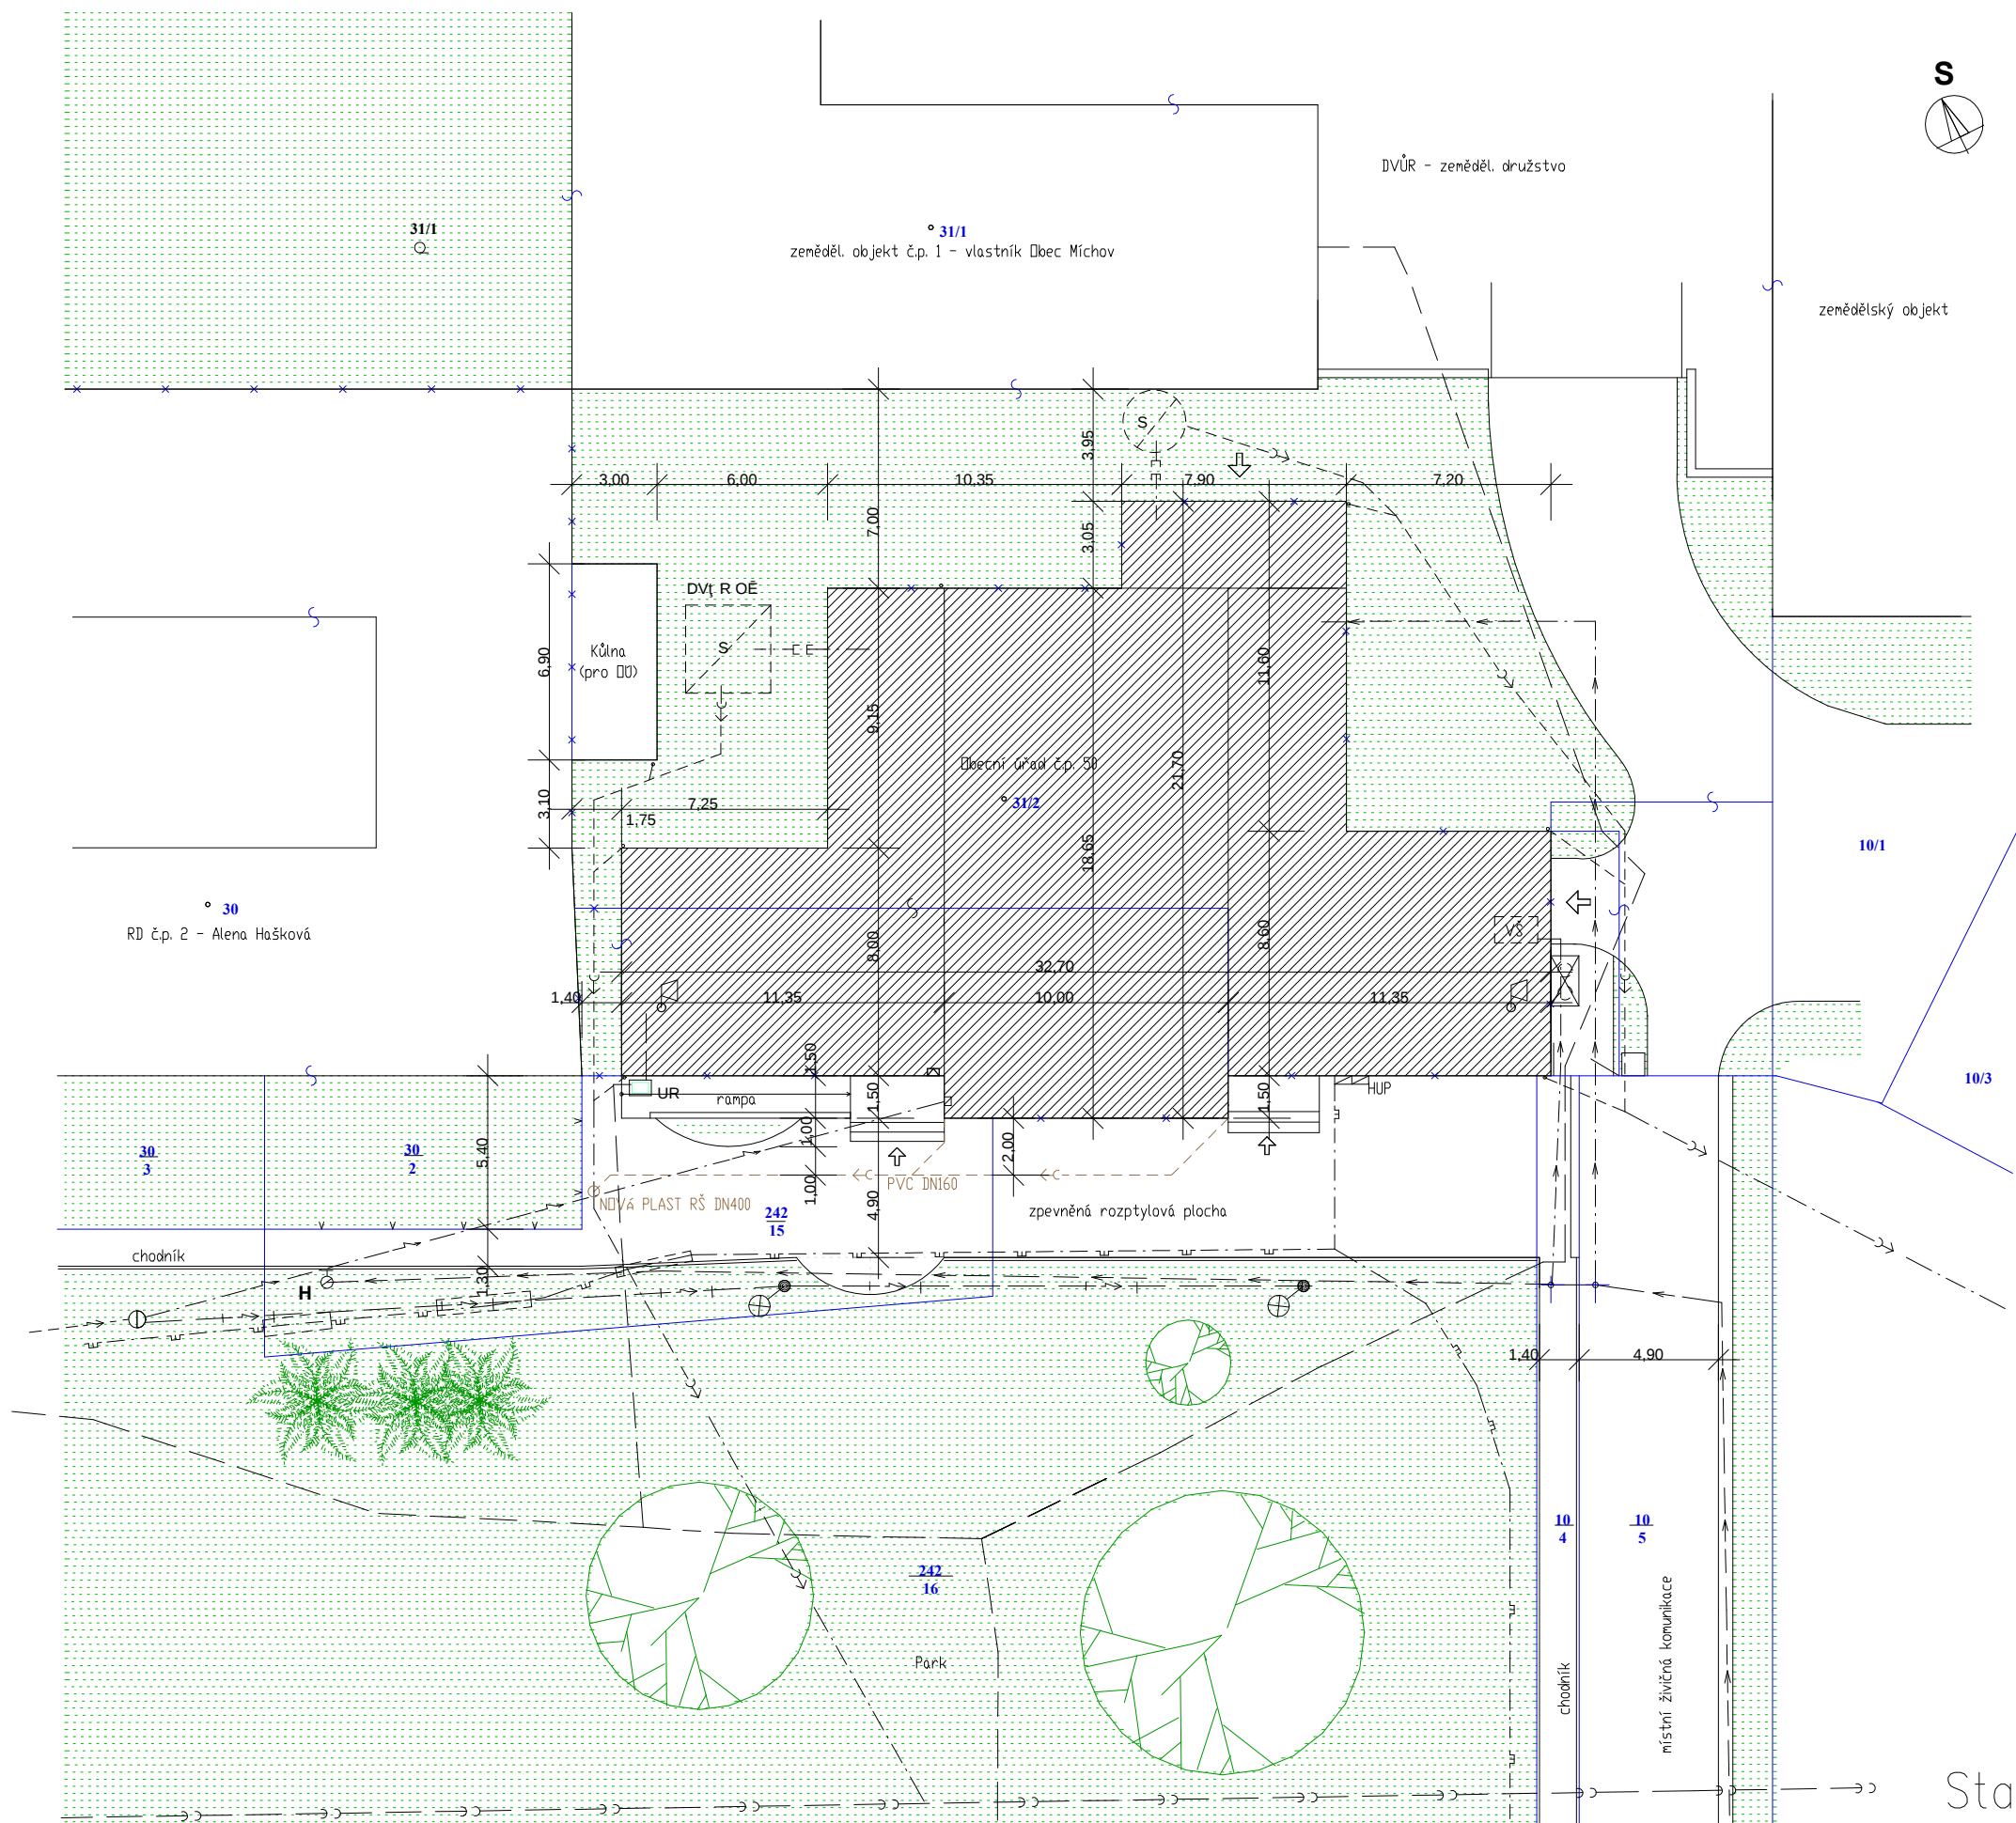

LEGENDA

Stávající inženýrské sítě

- stávající veřejný řad jednotné kanalizace DN 800
- stávající vzdušné vedení NN
- +→+ stávající kabelové vedení veřejného osvětlení v majetku obce
- ⊕ VO stávající světelný stožár VO
- ⊙ stávající sloup elektr. vedení
- stávající kabelové vedení slaboproudu Telefonica D2
- UR stávající účastnický rozvaděč Telefonica D2
- stávající veřejný vodovodní řad - DN 110/JT - PVC
- H H stávající podzemní hydrant DN 80 (i pro požární odběr vody)
- H stávající rozhlasový místní hlásič
- w- stávající plynovodní řad STLPE 63 1999
- chránička

Stávající přípojky

- ←→ stávající vzdušná přípojka NN
- stávající domovní dešťová kanalizace
- stávající přípojka dešťové kanalizace
- stávající vodovodní přípojka (5/4" pro hasič. zbrojnici, 3/4" pro DD)
- stávající kabelová přípojka slaboproudu Telefonica D2
- stávající domovní splašková kanalizace
- S stávající septik
- E stávaj. hlav. elektroněr. rozvaděč NN (připojovací skříň vzduš. příp. na boční stěně vedle vchodu)
- HUP stávaj. hlavní uzávěr STL plynu s regulací a plynoměr - 2 odběrná místa (1x DD, 1x hospoda)
- w- stávající STL přípojka plynovodu
- VŠ stávající vodoměrná šachta

Nové přípojky

- - - - - nová část domovní dešťové kanalizace

Pozemní objekty

- stavebně upravovaný objekt
- sousední objekty
- zpevněné plochy (pojízdné a pěší komunikace)
- zatravněné plochy
- x x x hranice pozemků
- x x x drátěné, příp. dřev. oplocení v hranici pozemků
- zděné oplocení
- vstupy, vjezdy
- * * * středně vysoká zeleň (keře) / vysoká zeleň
- X umístění odpadků

UPOZORNĚNÍ :

- 1) Před zahájením výkopových prací je nutné provést přesné vytyčení stávajících inženýrských sítí.
- 2) Podrobnosti - viz výkres půdorysu 1:NP v měřítku 1:50.

Stavební úpravy budovy obecního úřadu
Míchov 50, Letovice
ZADÁVACÍ DOKUMENTACE
08/2018

Situace aktuální - 2017
M 1:250