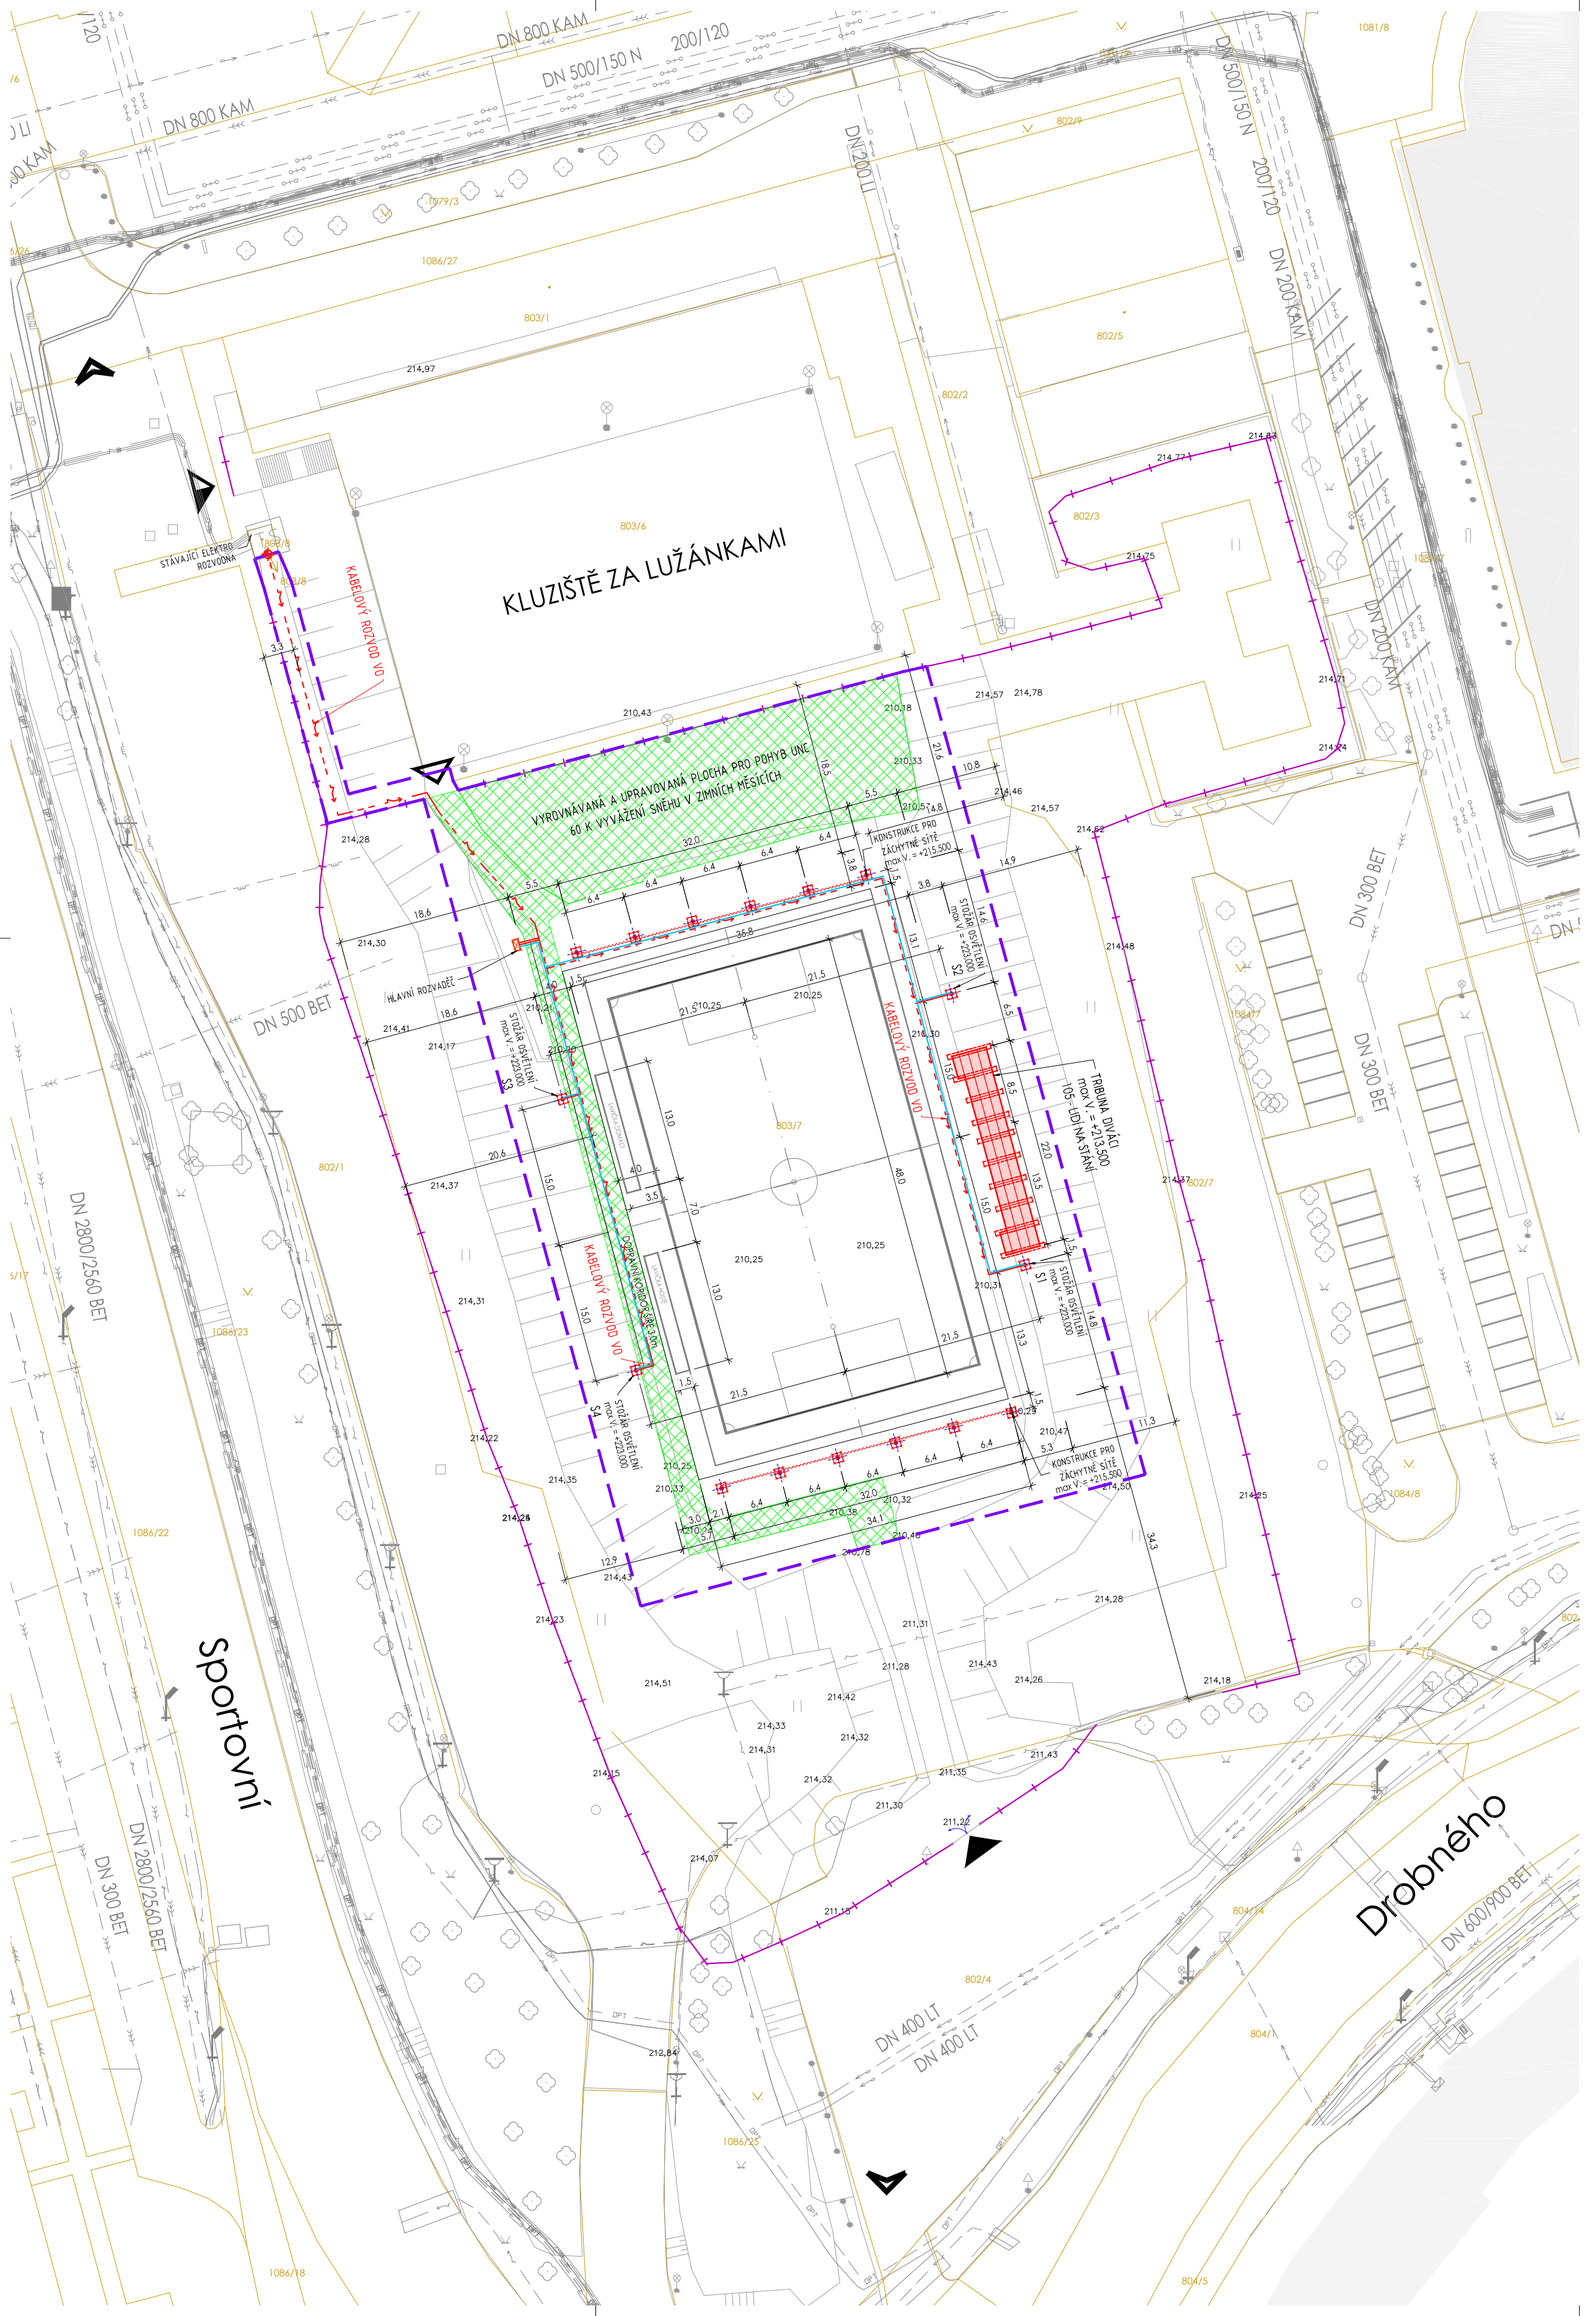

LEGENDA NAVRHOVANÝCH OBJEKTŮ

- HRANICE ŘEŠENÉHO ÚZEMÍ
- NAVRHOVANÉ OBJEKTY - NADZEMNÍ OBRYS
- NAVRHOVANÉ OBJEKTY - ZÁKLADOVÉ KONSTRUKCE
- NAVRHOVANÉ OBJEKTY - ZÁCHYTNÉ SÍTĚ
- NAVRHOVANÉ OBJEKTY - STOŽÁRY (VČETNĚ ZÁKLADOVÉ KONSTRUKCE)
- VYROVNÁVANÁ A UPRAVOVANÁ PLOCHA PRO POHYB UNC 60 K VYVÁŽENÍ SNĚHU V ZIMNÍCH MĚSÍCÍCH
- HLAVNÍ ROZVADĚČ

LEGENDA STÁVAJÍCÍHO STAVU

- STÁVAJÍCÍ OPLOCENÍ SPORTOVNÍHO AREÁLU
- STÁVAJÍCÍ GEODETICKY ZAMĚŘENÉ HRANY
- STÁVAJÍCÍ STROMY
- 210,25 — NADMOŘSKÁ VÝŠKA STÁVAJÍCÍHO STAVU TERÉNU
- VJEZD DO AREÁLU
- VSTUP DO AREÁLU
- VSTUP DO ČÁSTI AREÁLU S HŘIŠTĚM PRO MALOU KOPANOU
- VJEZD DO AREÁLU / DOPRAVNÍ NAPOJENÍ ÚZEMÍ
- HRACÍ PLOCHA PRO MALOU KOPANOU (NENÍ PŘEDMĚTEM ŘÍZENÍ)

LEGENDA NAVRHOVANÝCH INŽENÝRSKÝCH SÍTÍ

- KABELOVÝ ROZVOD VO, PODZEMNÍ KABEL
- ZEMNÍCÍ PÁSEK
- NAPOJOVACÍ BOD

LEGENDA STÁVAJÍCÍCH INŽENÝRSKÝCH SÍTÍ

- VODOVOD BVK
- KABELY VN
- PLYNOVOD
- KABELY NN
- PAROVOD
- KABELOVÉ VEDENÍ VEŘEJNÉHO OSVĚTLENÍ
- ELEKTRO BEZ ROZLIŠENÍ
- KANALIZACE BVK
- PODZEMNÍ VEDENÍ NN
- PODZEMNÍ SDĚLOVACÍ VEDENÍ METALICKÉ
- PODZEMNÍ SDĚLOVACÍ VEDENÍ OPTICKÉ
- PODZEMNÍ VEDENÍ VN
- PODZEMNÍ VEDENÍ VVN
- RUŠENÉ KABELOVÉ VEDENÍ

LEGENDA KATASTRÁLNÍ MAPA

- HRANICE POZEMKU - KATASTRÁLNÍ MAPA

LEGENDA OKOLÍ

- OKOLNÍ ZÁSTAVBA MIMO ŘEŠENÉ ÚZEMÍ

KOORDINAČNÍ SITAUCE STAVBY

A+PLUS člen skupiny DRFG

DOKONČENÍ HŘIŠTĚ PRO MALOU KOPANOU

p.č. 803/7, k.ú. Ponava, obec Brno

INVESTOR / OWNER DEVELOPER	STAREZ - SPORT a.s. KŘÍDLOVICKÁ 911/34, SLATINA, 603 00, BRNO
ZÁSTUPCE / OWNER REPRESENTATIVE	Mgr. TOMÁŠ FIALA
GENERÁLNÍ PROJEKTANT / DESIGNER	A PLUS a.s.
VED. PROJEKTU / PROJECT MANAGER	TOMÁŠ ZELINKA
VYPRACOVAL / PREPARED BY	JAKUB HOLÁSEK
VED. PROJEKTANT / CHECKED BY	TOMÁŠ VÁCHA
STUPEŇ / PHASE	DUR+DSP
ZAKÁZ. ČÍSLO / ARCHIV. NO.	3209-25-000-00
FORMÁT / FORMAT	A4 - 6
MĚŘÍTKO / SCALE	1:500
DATUM / DATE	2017 - 11 - 01

REVIZE / REVISION

No.	DATUM / DATE
01	
02	
03	
04	

POZNÁMKA / ANNOTATION:	.
	.
STAVBA / PROJECT	DOKONČENÍ HŘIŠTĚ PRO MALOU KOPANOU
NÁZEV PS - SO / BUILDING TITLE	-
ČÁST / PART	C_SITUAČNÍ VÝKRESY
NÁZEV VÝKRESU / DRAWING TITLE	KOORDINAČNÍ SITUACE STAVBY

STAVBA	STUPEŇ	ČÍSLO PS - SO	PROFESE	VÝKRES	REVIZE
MFP	DUR+DSP	-	C	103	00
PROJECT	PHASE	BUILDING TITLE	PROFESSION	NO.	REVISION

DOKONČENÍ HŘIŠTĚ PRO MALOU KOPANOU