

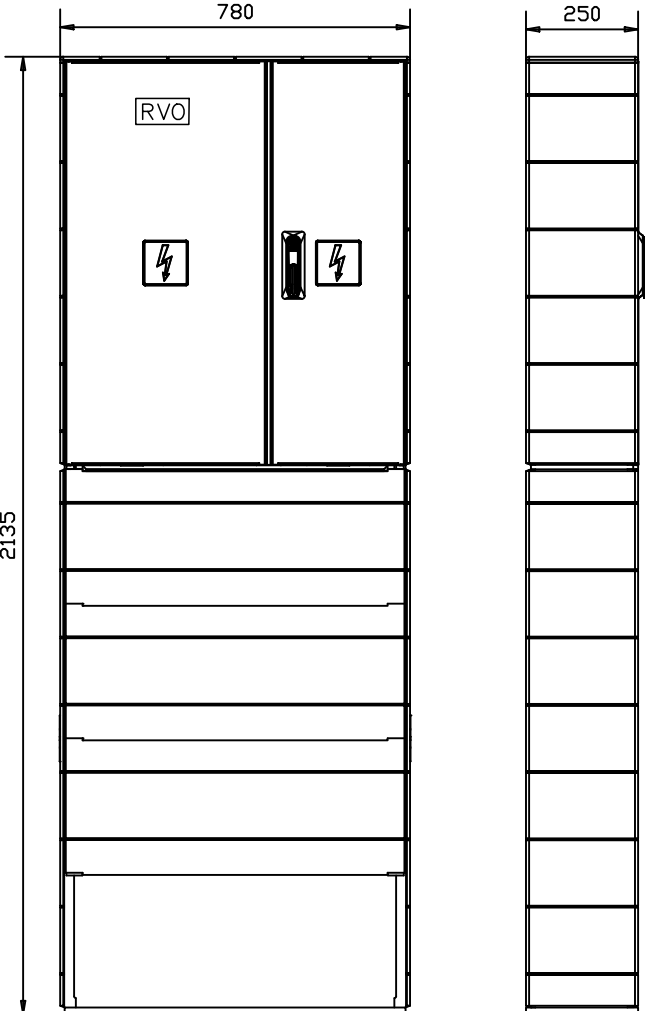


INVESTOR:	Město Brno	ELSPACE ELSPACE s.r.o. Škrobárenská 484/8, 617 00 Brno - Trnitá		
STAVBA:	OSVĚTLENÍ HŘIŠTĚ PRO MALÝ FOTBAL - LUŽÁNKY			
STUPEŇ:	DOKUMENTACE PRO STAVEBNÍ POVOLENÍ (DSP)	HLAVNÍ INŽENÝR PROJEKTU: Lubomír Pavlů		
ČÁST:	D.1.4.4 - SILNOPROUDÁ ELEKTROTECHNIKA	ČÁST:	DATUM: 12/2017	REVIZE:
VÝKRES:	ROZVADĚČ RVO	FORMÁT: A3		
		MĚŘÍTKO: 1:100	ČÍSLO VÝKRESU: 03	
VYPRACOVAL:	Bc. Vojtěch Tomšů	SCHVÁLIL: Ing. Michal Vít		

	0	1	2	3	4	5	6		
C									
B									
A	1 OZNAČENÍ ROZVADĚČE: RVO 2 ELEKTRICKÉ NAPÁJENÍ: 3/PEN ~ 400/230V/50Hz, 3/N/PE ~ 400V/50Hz 1/N/PE ~ 230V/50Hz 3 FREKVENCE A TOLERANCE: 50Hz, -1, +1% 4 PŘÍVODY: SPODEM 5 VÝVODY: SPODEM 6 STŘEDNÍ VODIČ: ANO 7 MAXIMÁLNÍ ZKRATOVÝ PROUD: 10 kA 8 MAXIMÁLNÍ TEPLOTA OKOLÍ: 40°C 9 MINIMÁLNÍ TEPLOTA OKOLÍ: +5°C 10 MAXIMÁLNÍ RELATIVNÍ VLHKOST: 80% 11 PROSTŘEDÍ: VENKOVNÍ 12 CELKOVÝ STUPEŇ OCHRANY: IP44 / IP20 13 NUTNÝ ZADNÍ PŘÍSTUP: NE 14 BARVA: RAL 7035 15 JAZYK: ČEŠTINA 16 POČET NUTNÝCH PODSTAVCŮ: 1 17 ZVLÁŠTNÍ POŽADAVKY: UZAVŘENÝ, SKŘÍŇOVÝ, UZAMYKATELNÝ, KOMPAKTNÍ PILÍŘ 18 TYP: REF. TYP DCK HOLOUBKOV, SD21/N_ 19 ÚDRŽBA: PRAVIDELNÁ POZNÁMKA : KONSTRUKČNÍ ŘEŠENÍ VČETNĚ DIMENZOVÁNÍ PROVEDE VÝROBCE ROZVADĚČE PŘÍSTROJE V ROZVADĚČÍCH JSOU UVEDENY JAKO REFERENČNÍ TYPY NAVRŽENÉ KVALITY								
Jméno: Bc. V. Tomšů		Rozvaděč RVO				Index: —	Stran: 8	Strana: 2	Č. př.
Datum: 10/2017						Datum: —	Zak. čís. —		

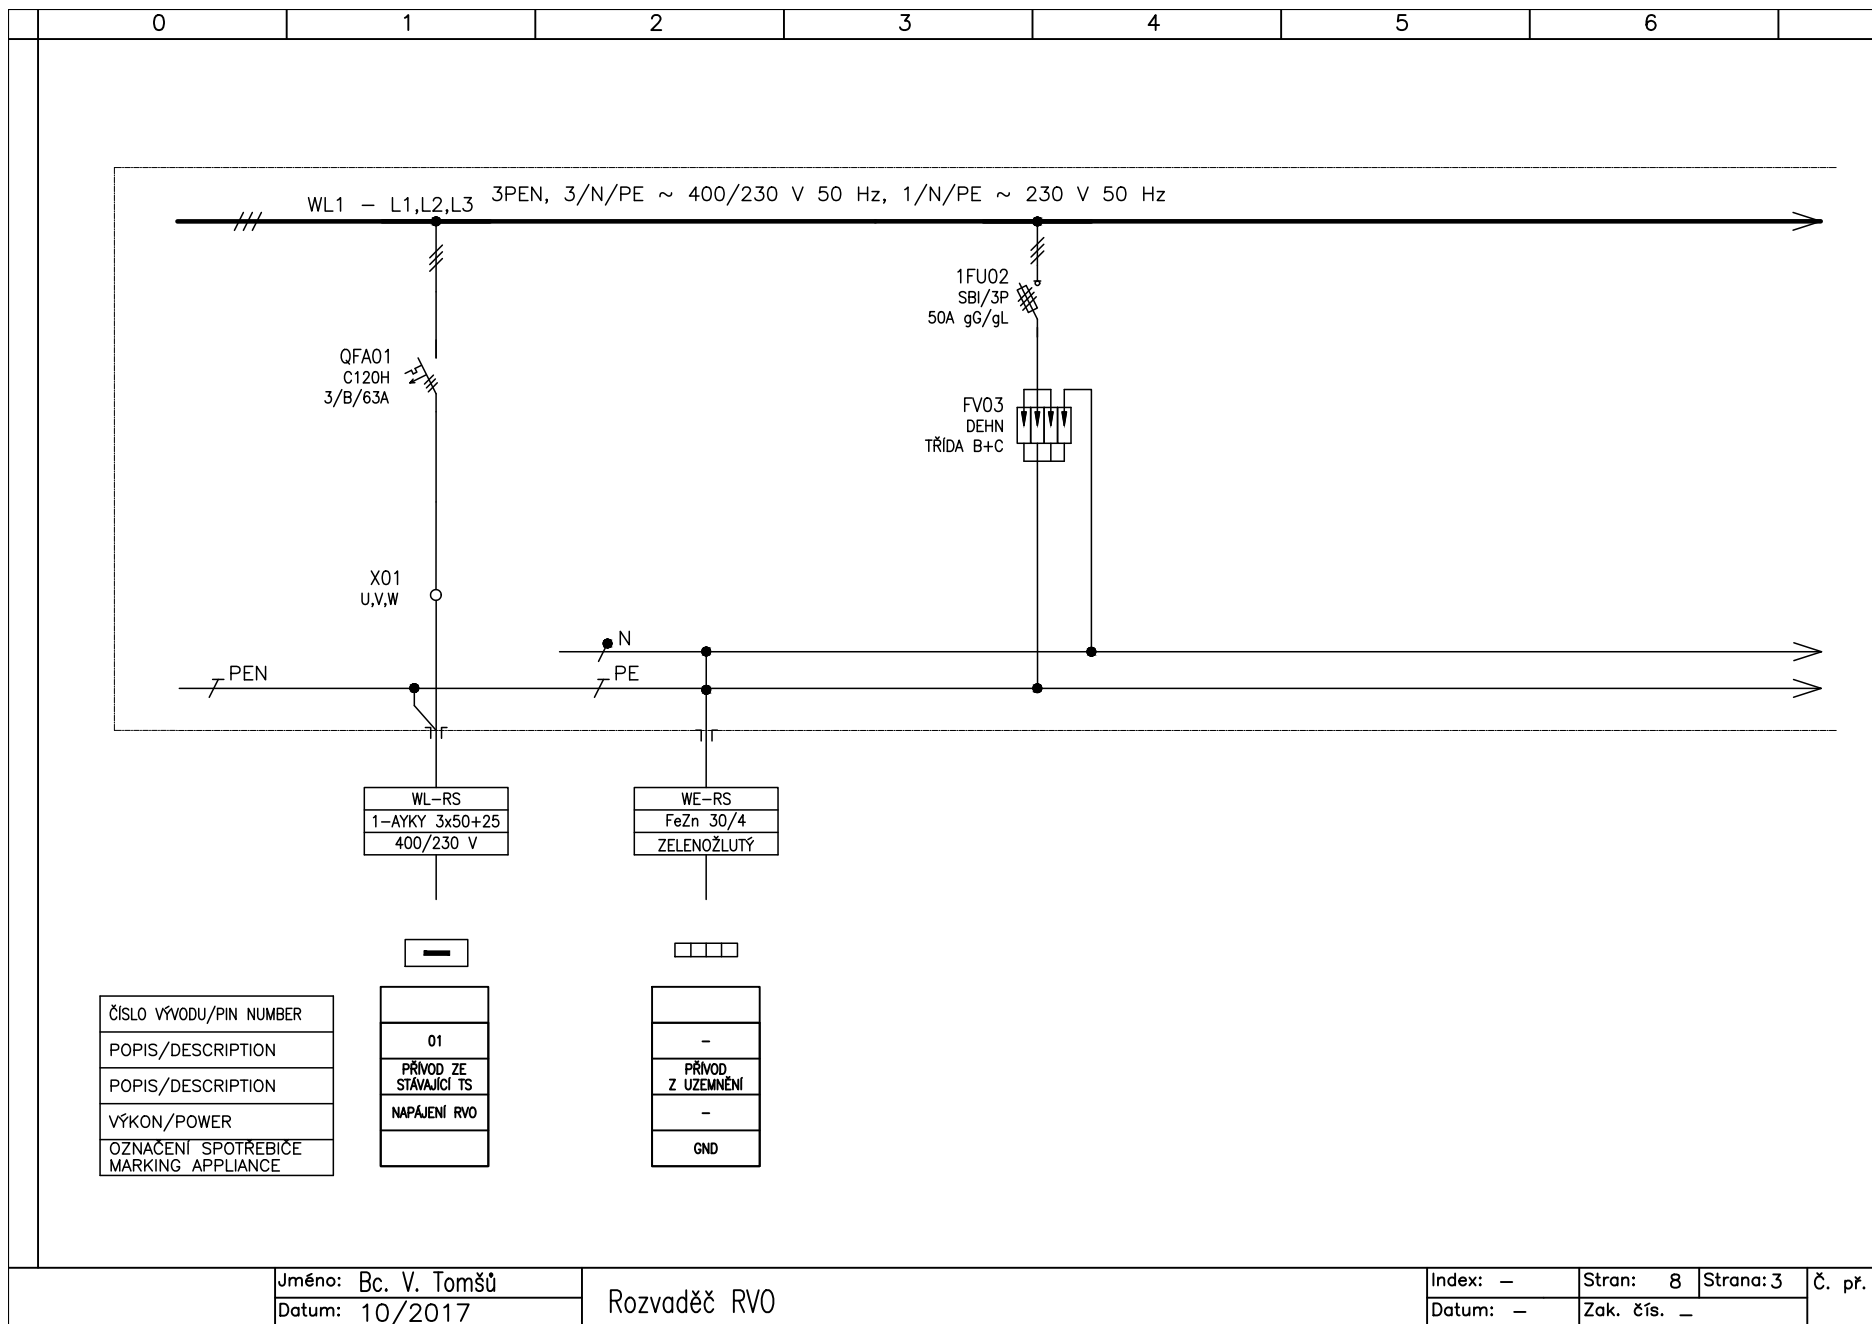

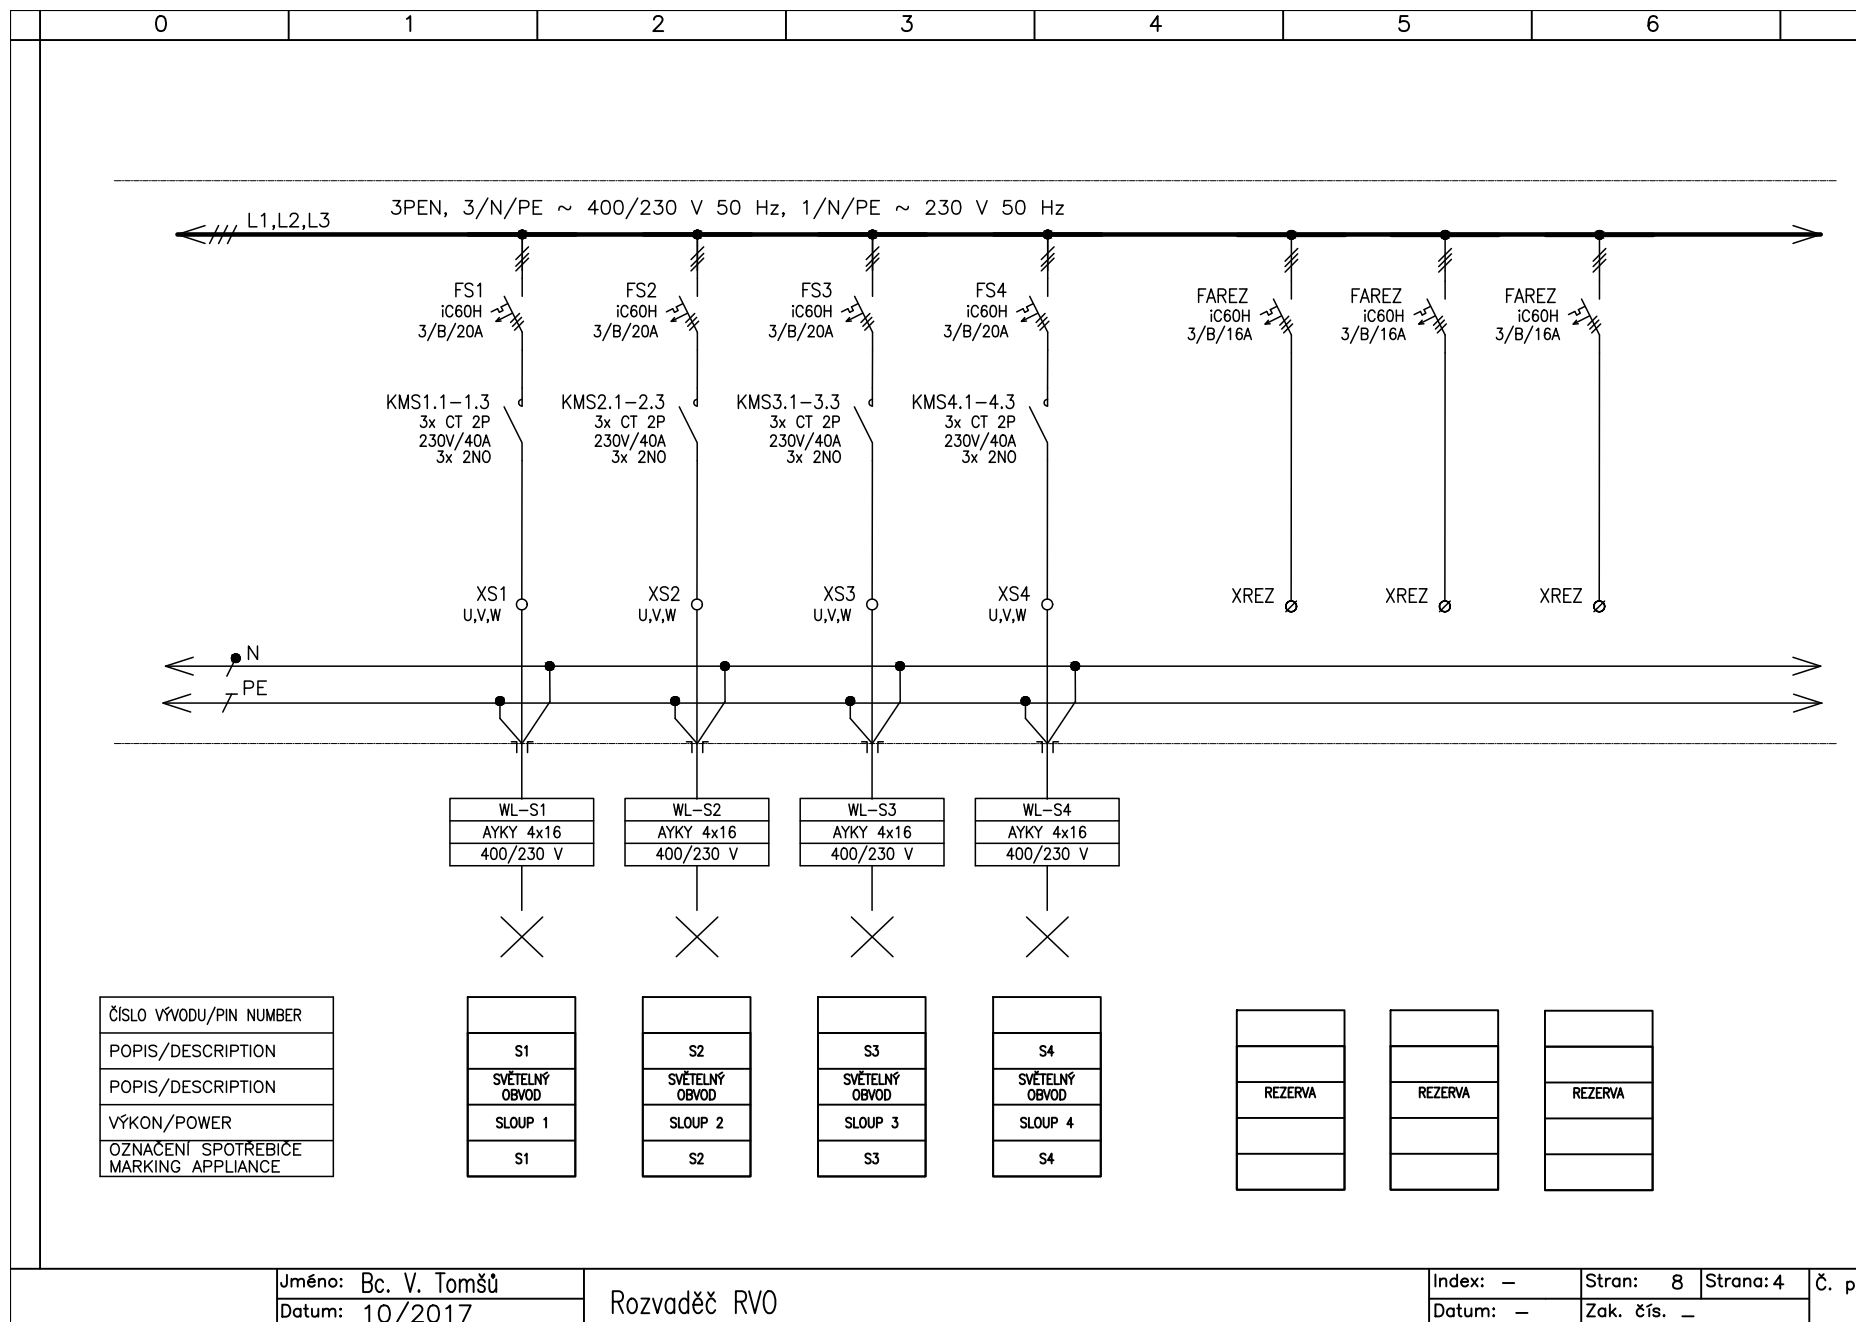

Jméno: Bc. V. Tomšů
Datum: 10/2017

Rozvaděč RVO

Index: —	Stran: 8	Strana: 4	Č. př.
Datum: —	Zak. čís. —		

