

GENERÁLNÍ DODAVATEL:

GENERÁLNÍ PROJEKTANT:

PROJEKT:

OSVĚTLENÍ HŘIŠTĚ PRO MALÝ FOTBAL
Rozvaděč RVO

STAVBA: Hřiště pro malý fotbal – Lužánky

NÁZEV VÝKRESU: Rozvaděč RVO

KÓDOVÉ OZNAČENÍ VÝKRESU: RVO

LIST Č.: 1 z 8 | REVIZE: 00

INVESTOR: Město Brno

PROJEKTANT ČÁSTI:

VYPRACOVAL: Bc. Vojtěch Tomšů

SCHVÁLIL: Ing. Michal Vít

P P
*Projects Partners
Installation*
Projects Installation Partners s.r.o.
Viniční 240
Brno – Židenice

DATUM: 10/2017

MÍSTO STAVBY:

Sportovní


STUPEŇ: DSP

Brno–Lužánky

C


B

A

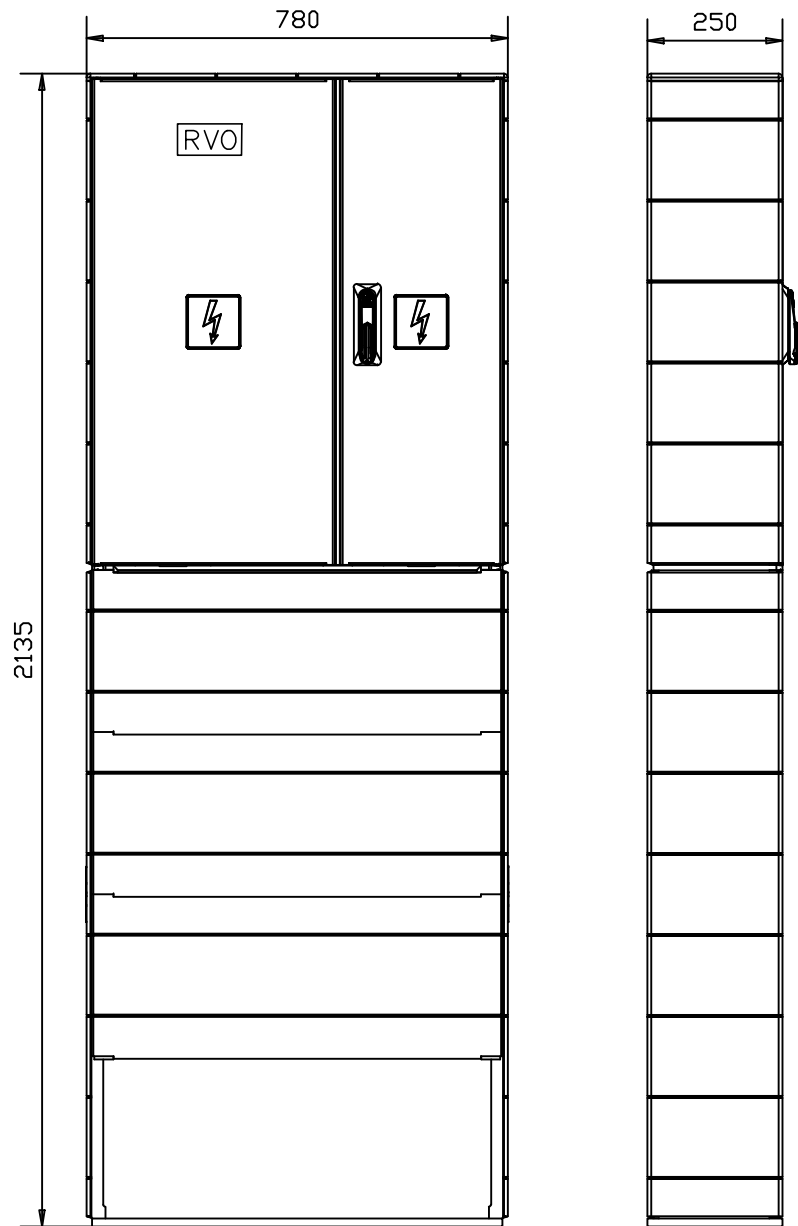

- | | | |
|----|------------------------------|--|
| 1 | OZNAČENÍ ROZVADĚČE: | RVO |
| 2 | ELEKTRICKÉ NAPÁJENÍ: | 3/PEN ~ 400/230V/50Hz,
3/N/PE ~ 400V/50Hz
1/N/PE ~ 230V/50Hz |
| 3 | FREKVENCE A TOLERANCE: | 50Hz, -1, +1% |
| 4 | PŘÍVODY: | SPODEM |
| 5 | VÝVODY: | SPODEM |
| 6 | STŘEDNÍ VODIČ: | ANO |
| 7 | MAXIMÁLNÍ ZKRATOVÝ PROUD: | 10 kA |
| 8 | MAXIMÁLNÍ TEPLOTA OKOLÍ: | 40°C |
| 9 | MINIMÁLNÍ TEPLOTA OKOLÍ: | +5°C |
| 10 | MAXIMÁLNÍ RELATIVNÍ VLHKOST: | 80% |
| 11 | PROSTŘEDÍ: | VENKOVNÍ |
| 12 | CELKOVÝ STUPEŇ OCHRANY: | IP44 / IP20 |
| 13 | NUTNÝ ZADNÍ PŘÍSTUP: | NE |
| 14 | BARVA: | RAL 7035 |
| 15 | JAZYK: | ČEŠTINA |
| 16 | POČET NUTNÝCH PODSTAVCŮ: | 1 |
| 17 | ZVLÁŠTNÍ POŽADAVKY: | UZAVŘENÝ, SKŘÍŇOVÝ, UZAMYKATELNÝ, KOMPAKTNÍ PILÍŘ |
| 18 | TYP: | REF. TYP DCK HOLOUBKOV, SD21/N_ |
| 19 | ÚDRŽBA: | PRAVIDELNÁ |


POZNÁMKA :
KONSTRUKČNÍ ŘEŠENÍ VČETNĚ DIMENZOVÁNÍ PROVEDE VÝROBCE ROZVADĚČE
PŘÍSTROJE V ROZVADĚČÍCH JSOU UVEDENY
JAKO REFERENČNÍ TYPY NAVRŽENÉ KVALITY

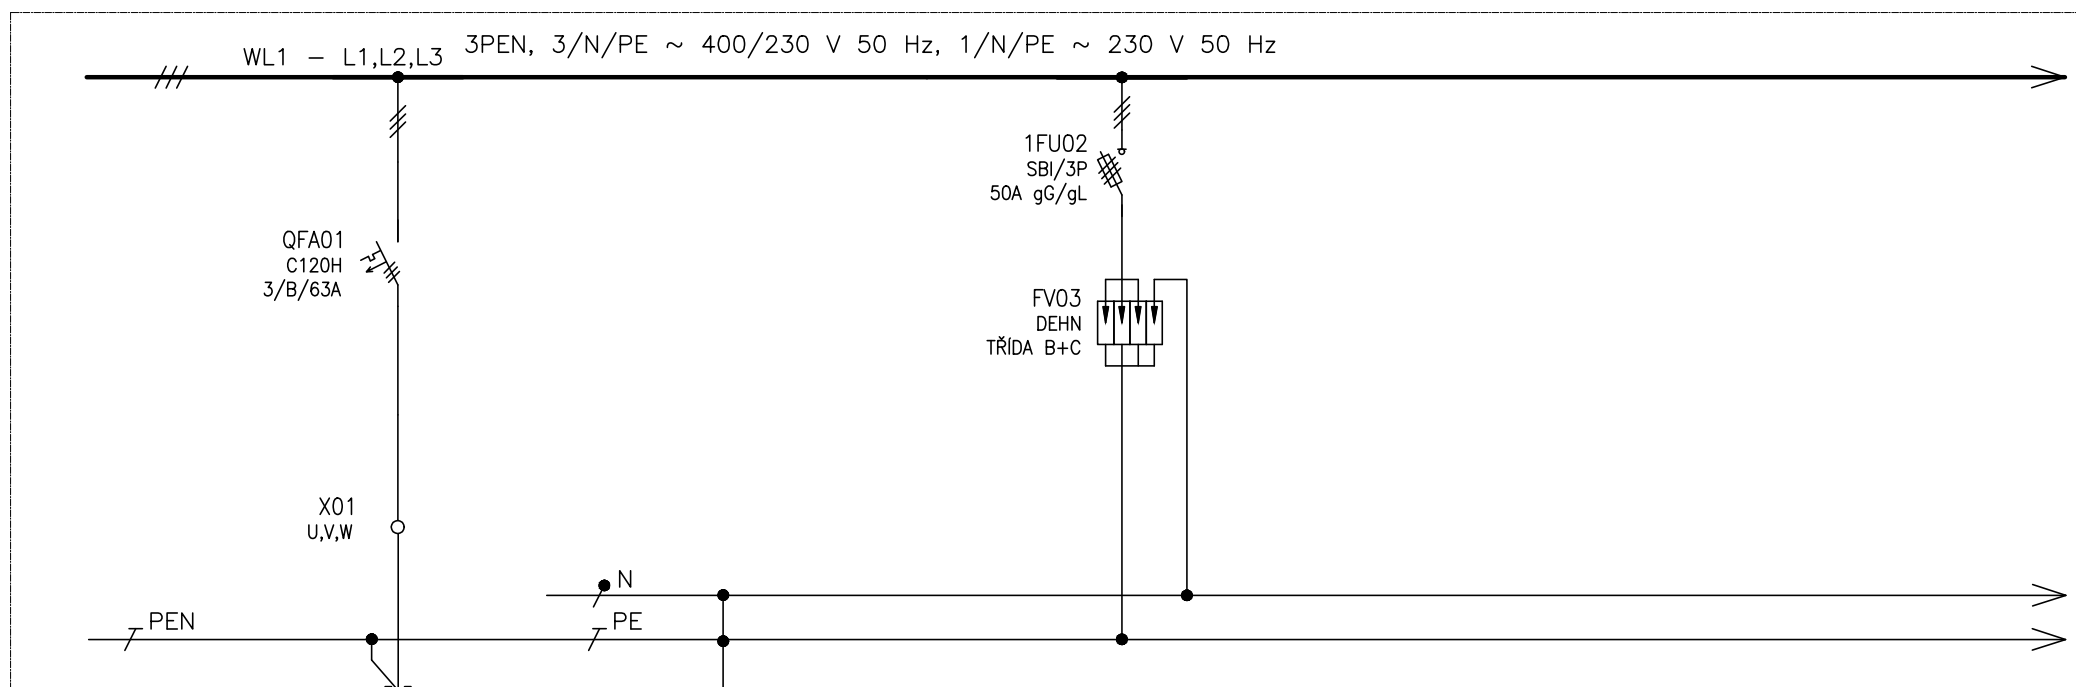

ČÍSLO VÝVODU/PIN NUMBER
POPIS/DESCRIPTION
POPIS/DESCRIPTION
VÝKON/POWER
OZNAČENÍ SPOTŘEBIČE MARKING APPLIANCE

01
PŘÍVOD ZE STÁVAJÍCÍ TS
NAPÁJENÍ RVO

-
PŘÍVOD Z UZEMNĚNÍ
-
GND

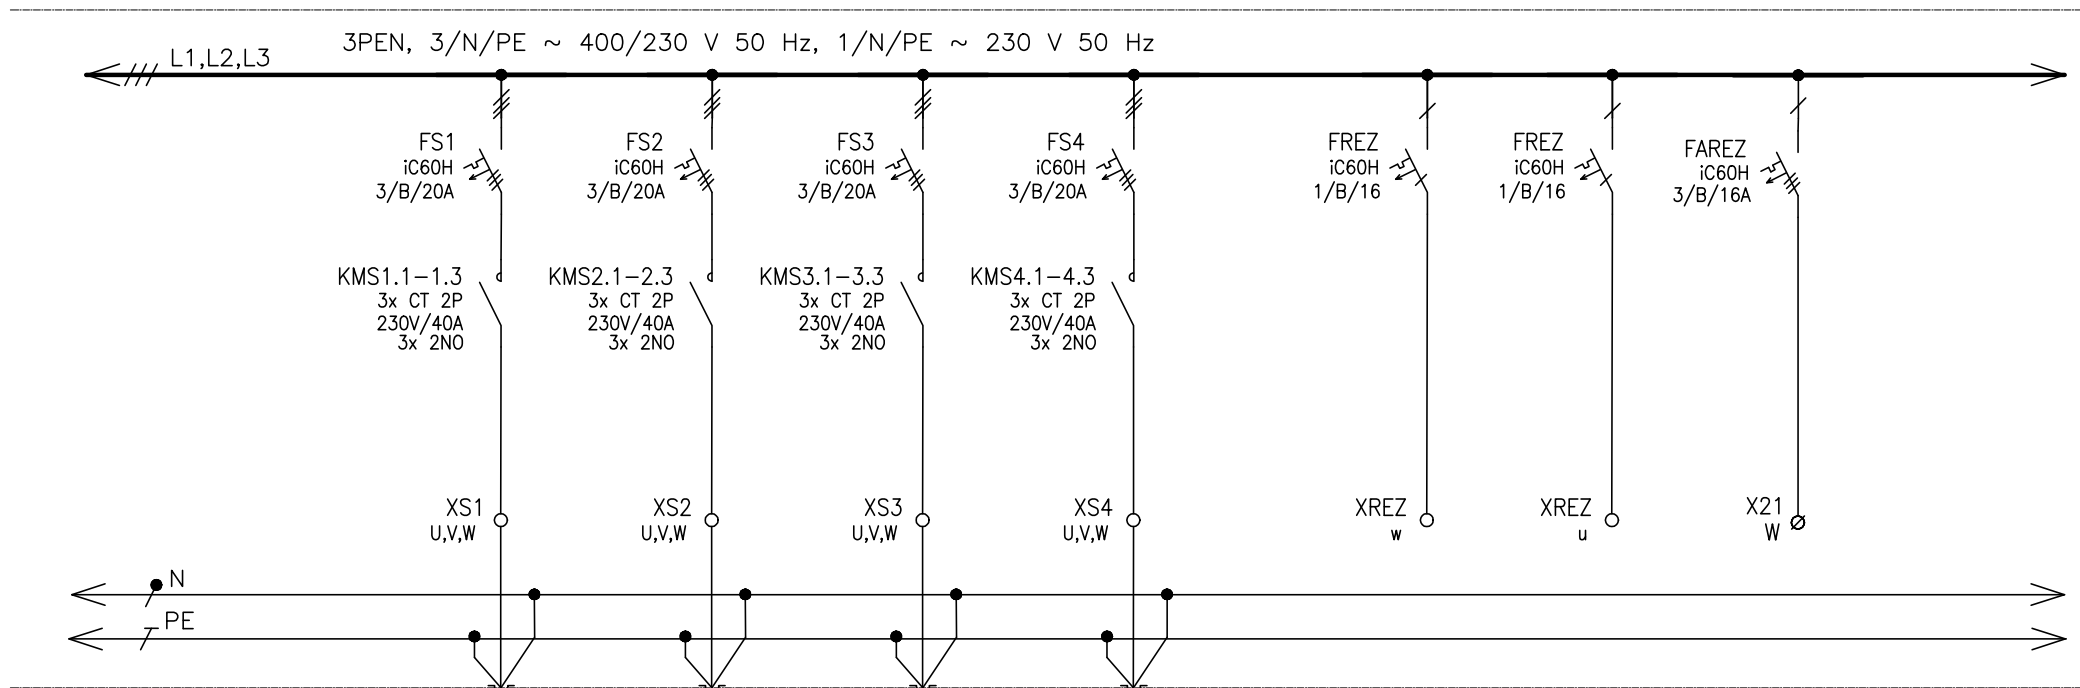

ČÍSLO VÝVODU/PIN NUMBER
POPIS/DESCRIPTION
POPIS/DESCRIPTION
VÝKON/POWER
OZNAČENÍ SPOTŘEBIČE MARKING APPLIANCE

S1
SVĚTLNÝ OBVOD
SLOUP 1
S1

S2
SVĚTLNÝ OBVOD
SLOUP 1
S2


S3
SVĚTLNÝ OBVOD
SLOUP 1
S3

S4
SVĚTLNÝ OBVOD
SLOUP 1
S4

REZ
REZERVA

REZ
REZERVA

REZ
REZERVA

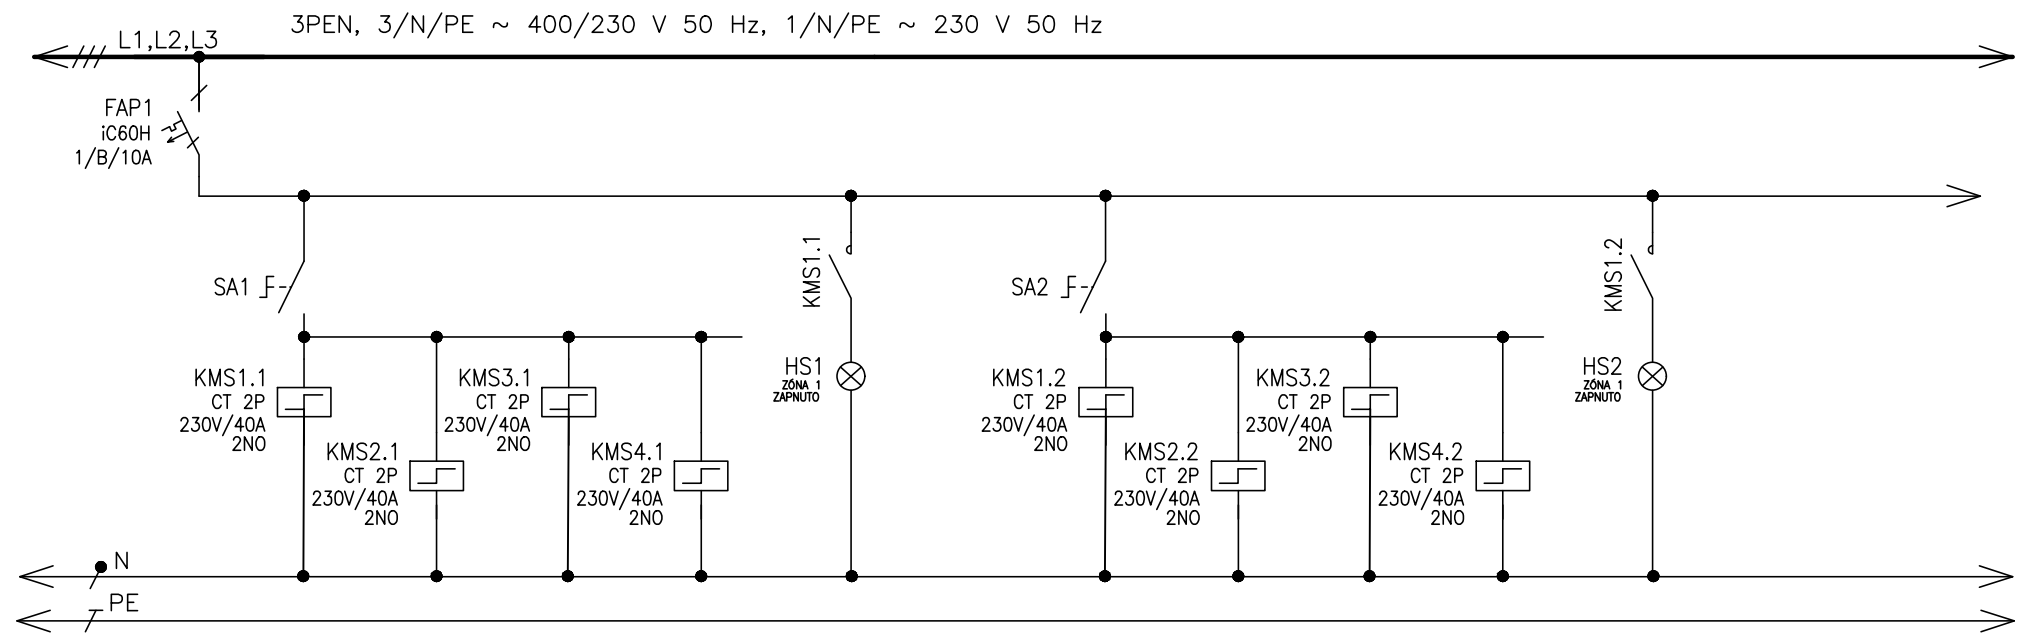


ČÍSLO VÝVODU/PIN NUMBER
POPIS/DESCRIPTION
POPIS/DESCRIPTION
VÝKON/POWER
OZNAČENÍ SPOTŘEBIČE MARKING APPLIANCE


Jméno: Bc. V. Tomšů
Datum: 10/2017


Rozvaděč RVO

Index: —	Stran: 8	Strana: 5	Č. př.
Datum: —	Zak. čís. —		

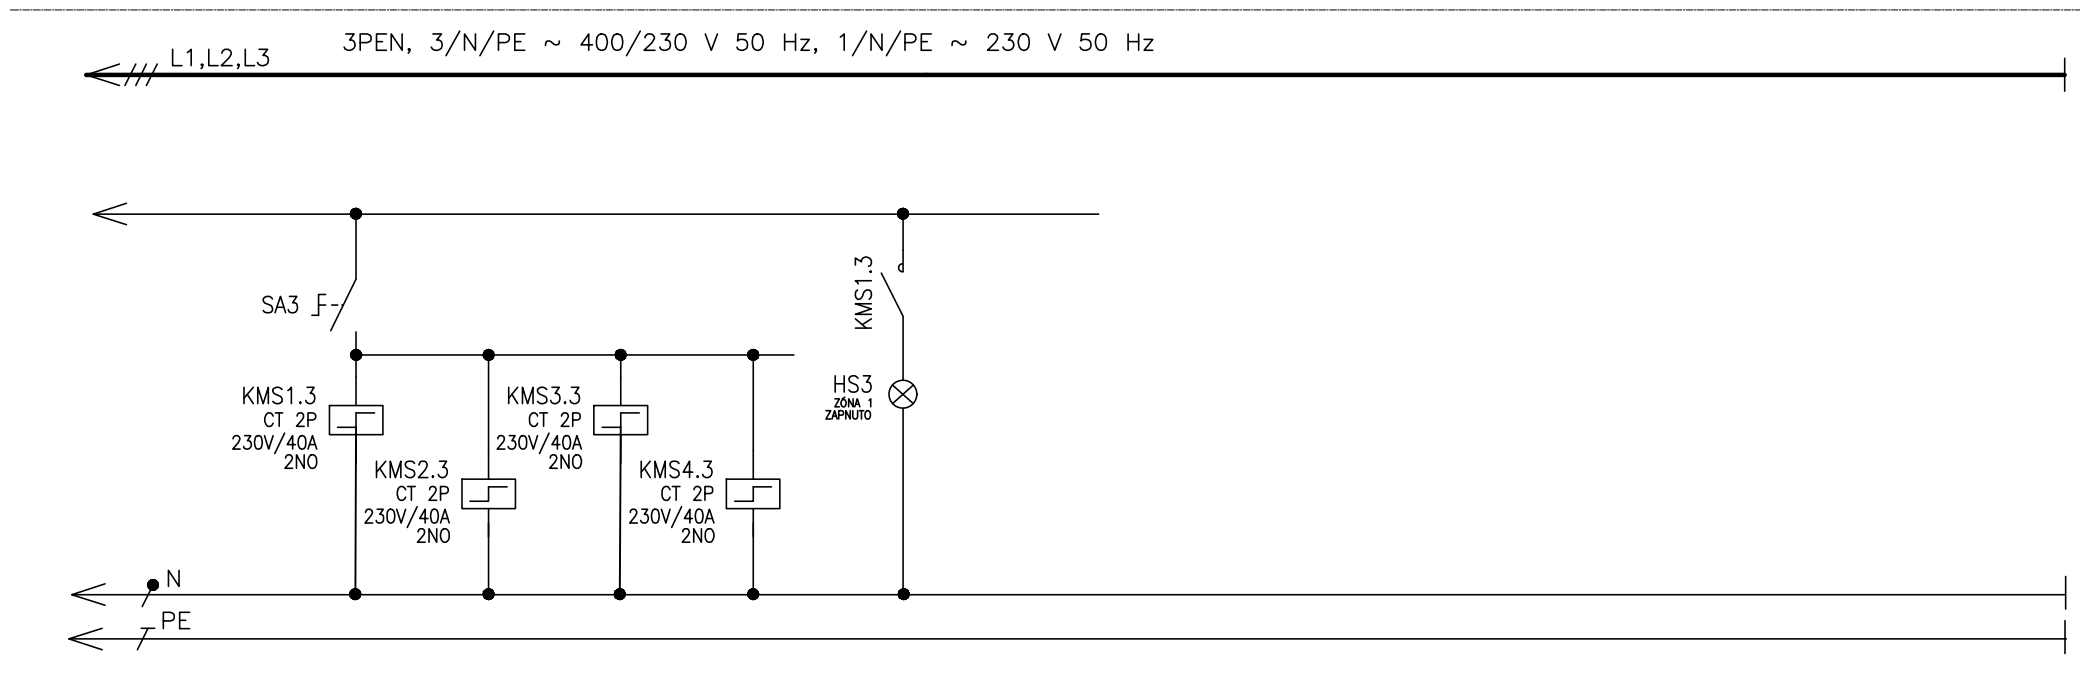

ČÍSLO VÝVODU/PIN NUMBER
POPIS/DESCRIPTION
POPIS/DESCRIPTION
VÝKON/POWER
OZNAČENÍ SPOTŘEBIČE MARKING APPLIANCE

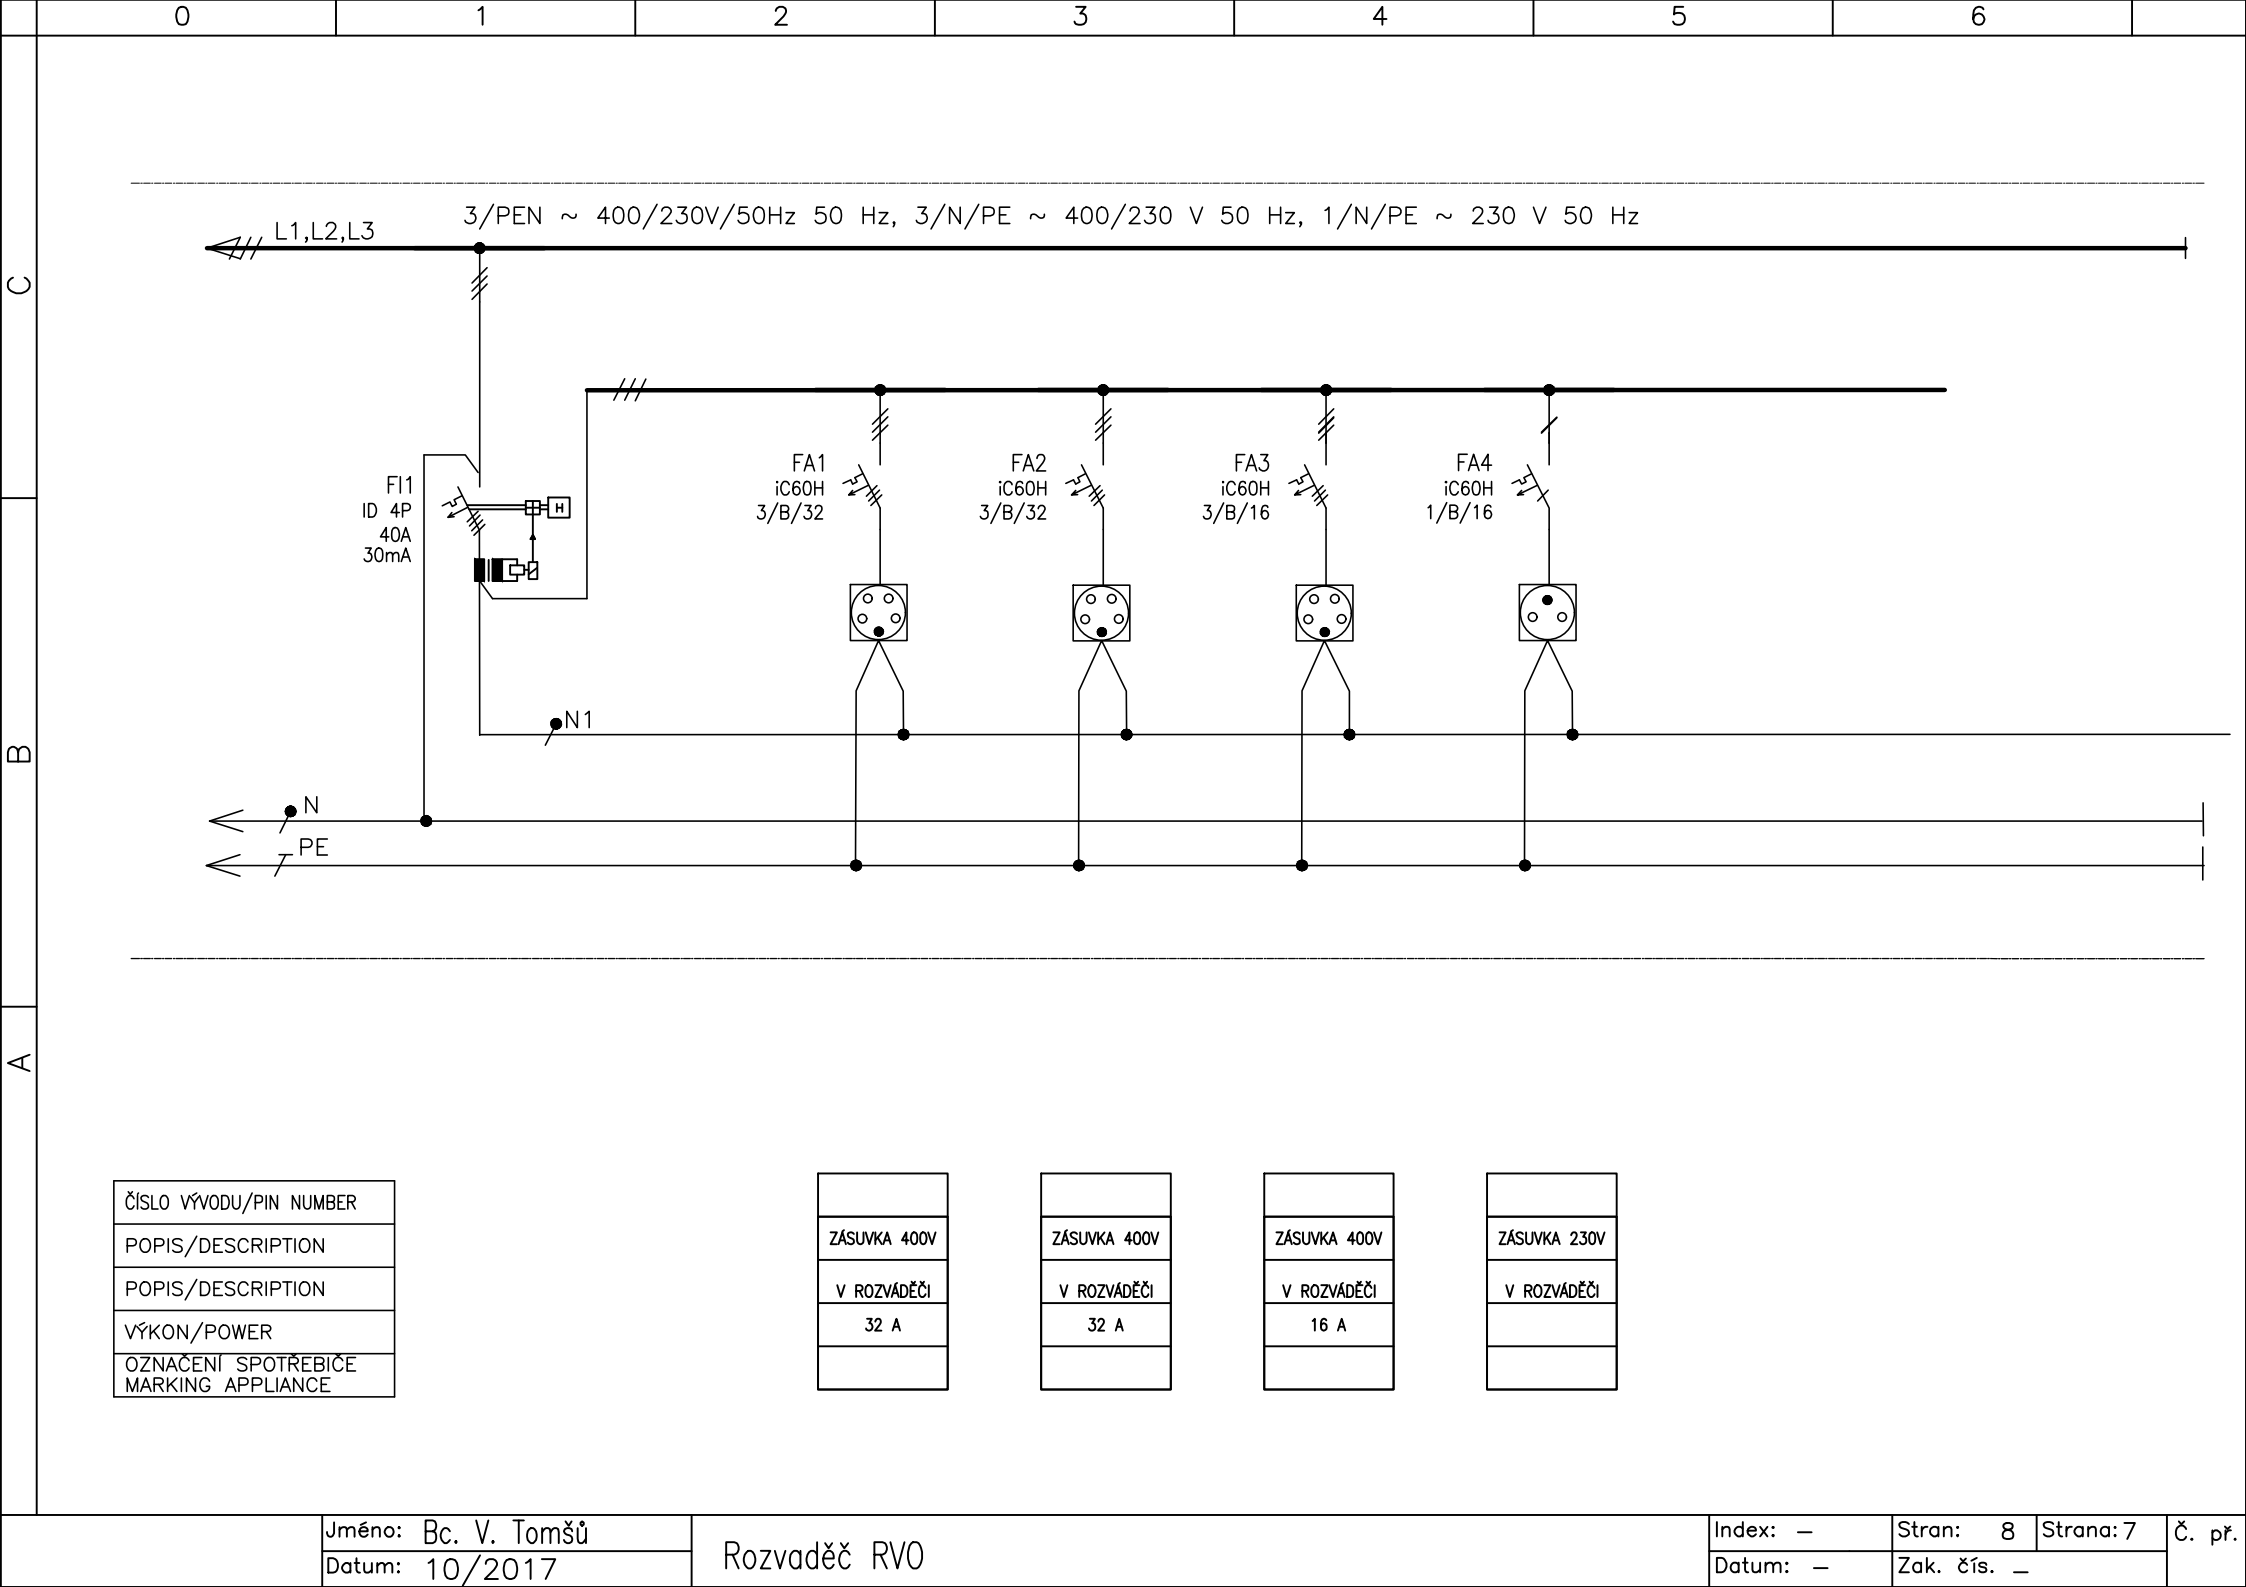

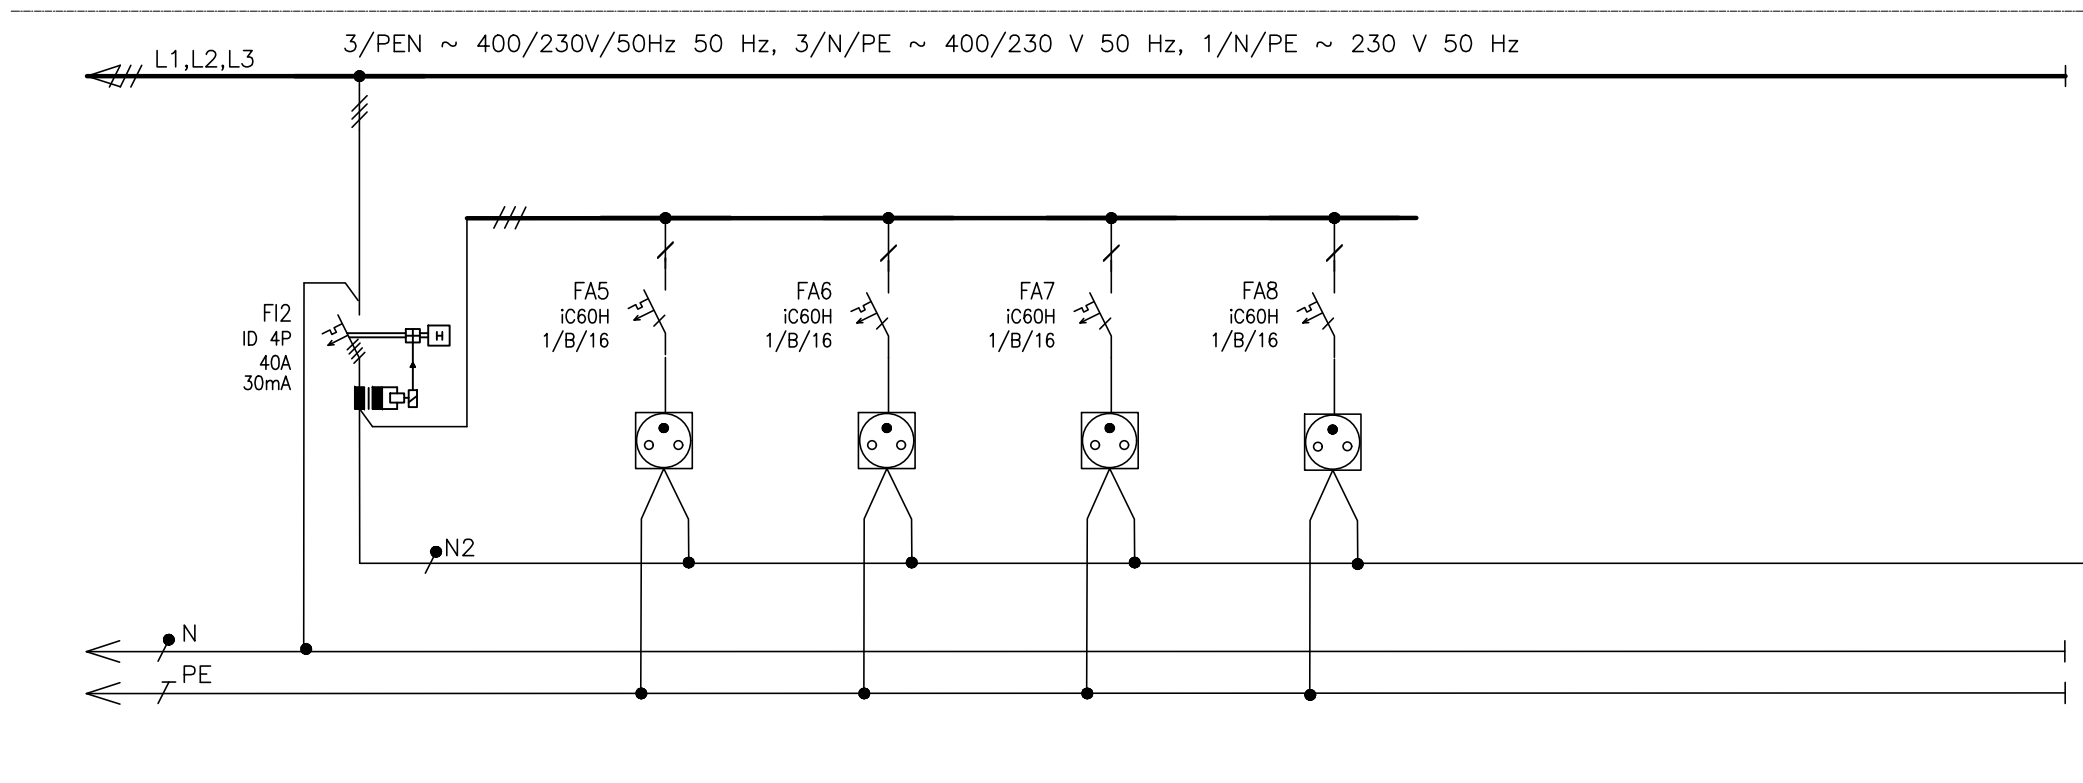

ČÍSLO VÝVODU/PIN NUMBER
POPIS/DESCRIPTION
POPIS/DESCRIPTION
VÝKON/POWER
OZNAČENÍ SPOTŘEBIČE MARKING APPLIANCE

ZÁSUVKA 230V
V ROZVÁDEČI

ZÁSUVKA 230V
V ROZVÁDĚČI

ZÁSUVKA 230V
V ROZVÁDĚČI

ZÁSUVKA 230V
V ROZVÁDĚČI