


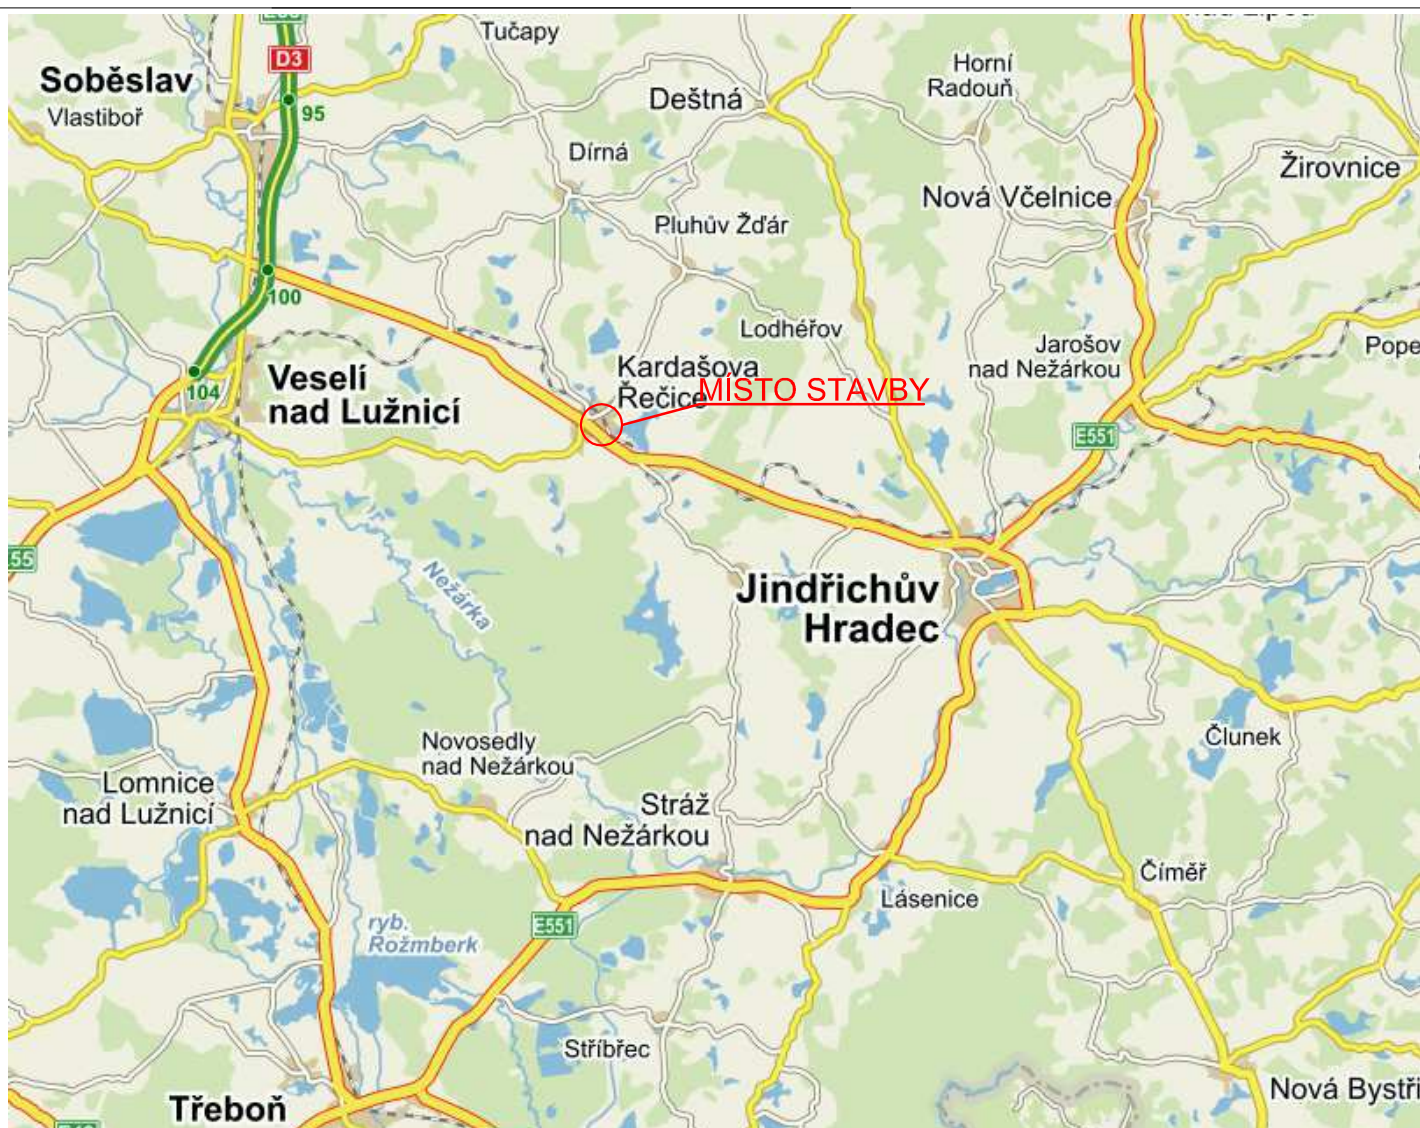

VÝŠKOVÝ SYSTÉM: BpV
SOUŘADNICOVÝ SYSTÉM: S-JTSK

Odpovědná osoba Ing. Vladimír Zadák	Vypracoval Ing. Vladimír Zadák	Kontroloval Ing. Vladimír Zadák	 ING. VLADIMÍR ZADÁK ČKAIT 1400484 autorizovaný inženýr pro dopravní stavby autorizovaný technik pro mosty a inž. konstrukce tel: 725 065 328 e-mail: v.zadak@seznam.cz www.vladimirzadak.euweb.cz		
Investor RYBÁŘSTVÍ KARDAŠOVA ŘEČICE s. r. o., Kardašova Řečice	Obec Kardašova Řečice, okres Jindřichův Hradec		Č. zak.	072018	Č. soup.
Stavba MODERNIZACE ZPEVNĚNÝCH PLOCH V AREÁLU VÝROBNÍHO ZAŘÍZENÍ		Datum	SRPEN 2018		
		Formát	1xA4		
		Měřítko	1:200000		
		Stupeň PD	DSP/RDS		
Příloha PŘEHLEDNÁ SITUACE		Číslo přílohy B1			