
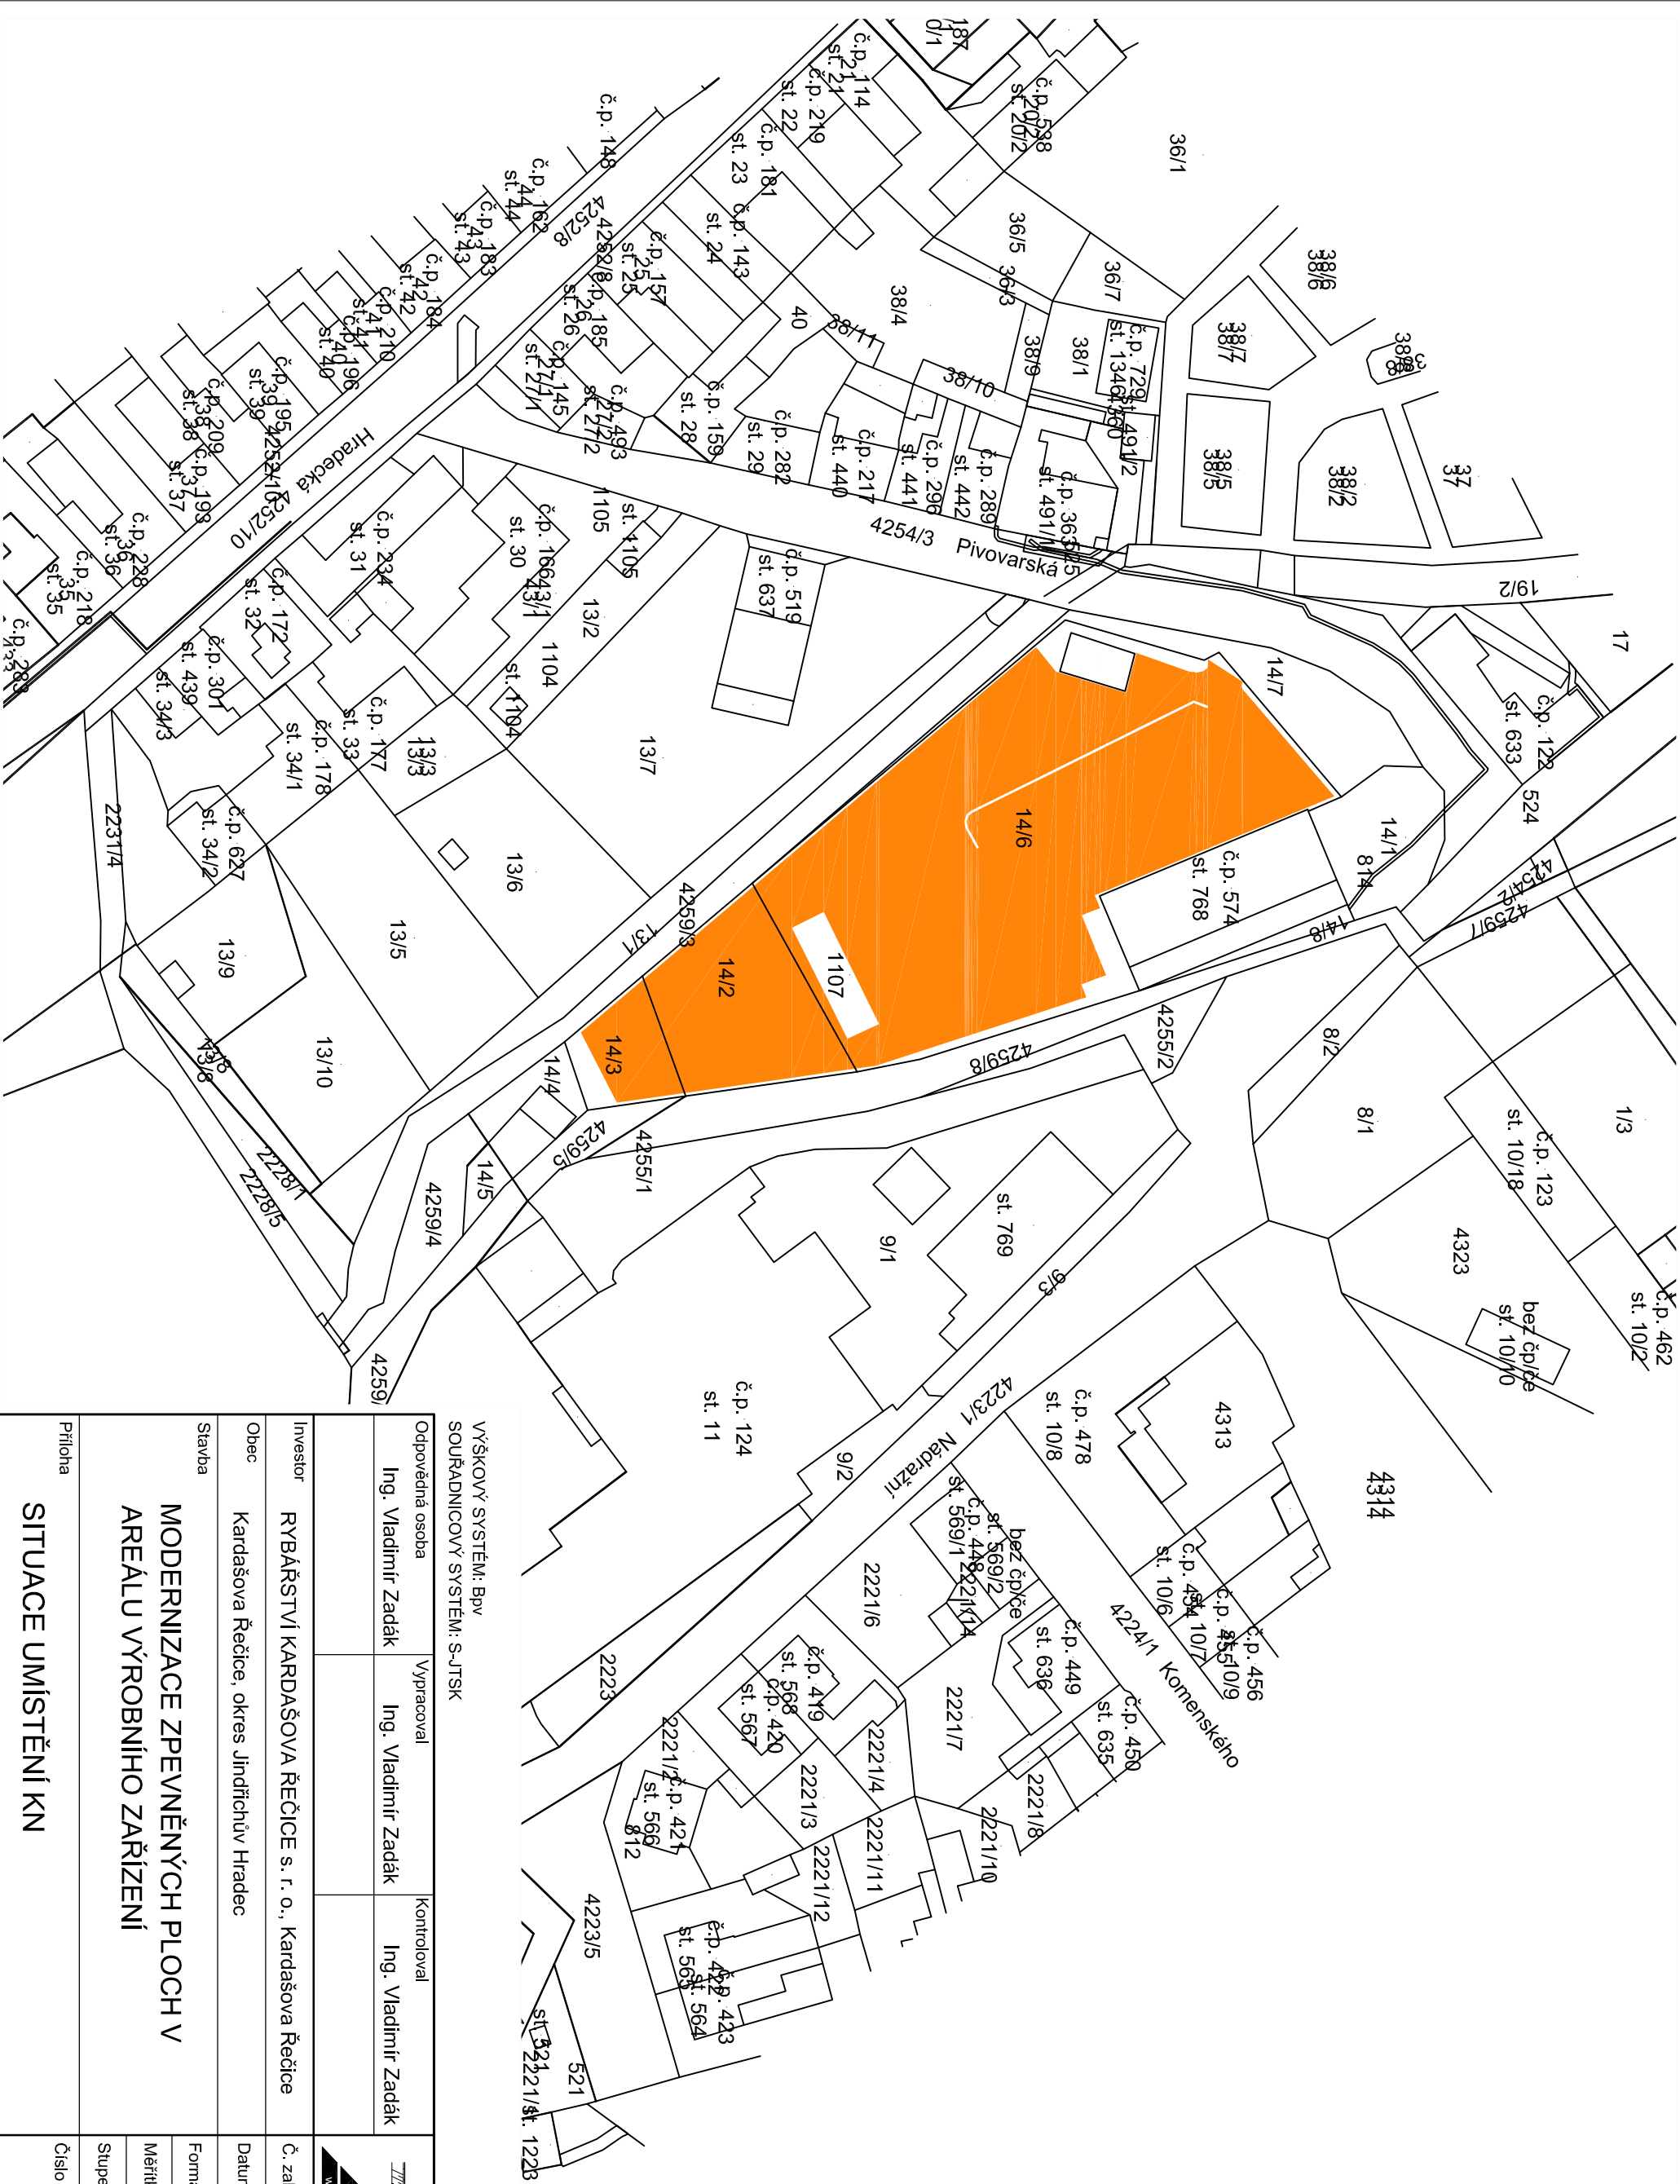


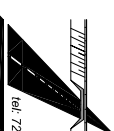

Odpovědná osoba	Vypracoval	Kontroloval	 autORIZOVANÝ ŽADATEL PRO ODPRAVNÍ STAVBY autORIZOVANÝ TECHNIK PRO MŮSTY A ÚLČ. KONTAKT tel: 725 065 328 e-mail: v.zadák@seznam.cz www.vladimirzadák.euweb.cz	
Ing. Vladimír Zadák	Ing. Vladimír Zadák	Ing. Vladimír Zadák		
Investor	RYBÁŘSTVÍ KARDAŠOVA ŘEČICE s. r. o., Kardašova Řečice			
Obec	Kardašova Řečice, okres Jindřichův Hradec			
Stavba	MODERNIZACE ZPEVNĚNÝCH PLOCH V AREÁLU VÝROBNÍHO ZAŘÍZENÍ			
Příloha	Č. zak.		072018	Č. soup.
	Datum		SRPEN 2018	
	Formát		2xA4	
	Měřítko		1:500	
	Stupeň PD	DSP/RDS		
Příloha			Číslo přílohy	
SITUACE UMÍSTĚNÍ KN			B2	