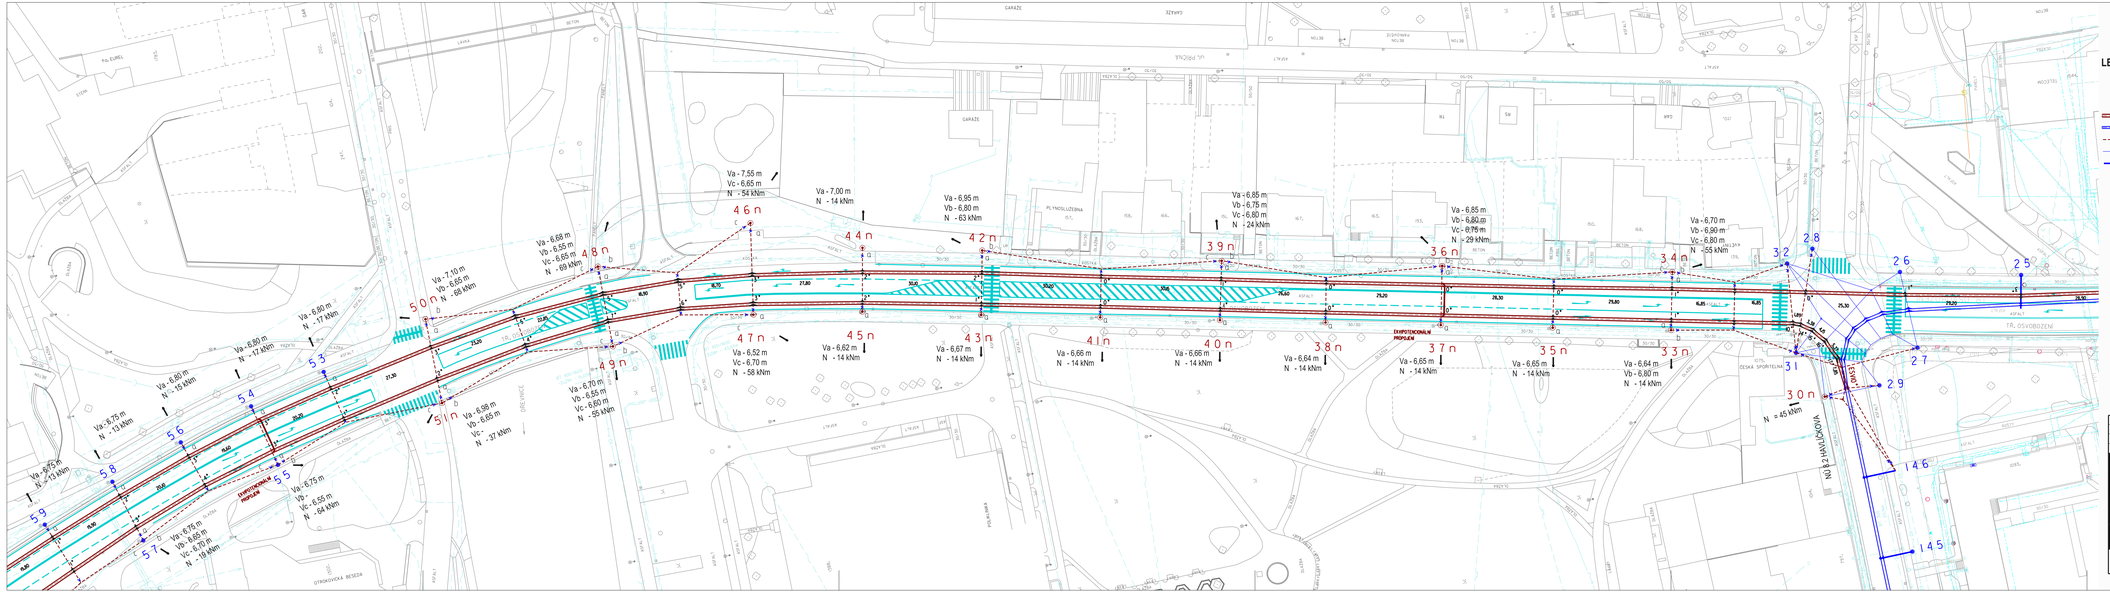

LEGENDA

- SLOUP TROLEJOVÉHO VEDENÍ - nový
- SLOUP TROLEJOVÉHO VEDENÍ - stávající
- SLOUP TV - ZRUŠEN
- TROLEJOVÉ VEDENÍ - nové
- TROLEJOVÉ VEDENÍ - stávající
- NOSNÁ ŠÍŤ - nová
- NOSNÁ ŠÍŤ - stávající
- VÝLOŽNÍK - stávající

SOUŘADNICOVÝ SYSTÉM - JTSK
VÝŠKOVÝ SYSTÉM - Bpv

S

Hlavní projektant	Veď. projekt. profese	Zodp. projekt. profese	Kontroloval	Milan Tomčala Okružní 4737 760 05 ZLÍN IČ: 45674906
		Milan Tomčala	Milan Tomčala	

Oprávněná osoba :

stavba:	PRODLOUŽENÍ TROLEJBUSOVÉ TRATI V OTROKOVICÍCH	číslo zakázky	
objekt:	SO 401 - TROLEJOVÉ VEDENÍ	stupeň dokumentace	prováděcí dokumentace
		datum 1.vydání	1/2019
profese:		měřítko 1:500	formát 6 A4
název:	SITUACE TROLEJOVÉ VEDENÍ	datum revize: -	výtisk číslo:
název dig. souboru: situace_trolej.dgn	číslo výkresu: 02	číslo revize:	