



DETAIL Č.13.-POŽÁRNÍ ŽEBŘÍK

POHLED BOČNÍ 1:25

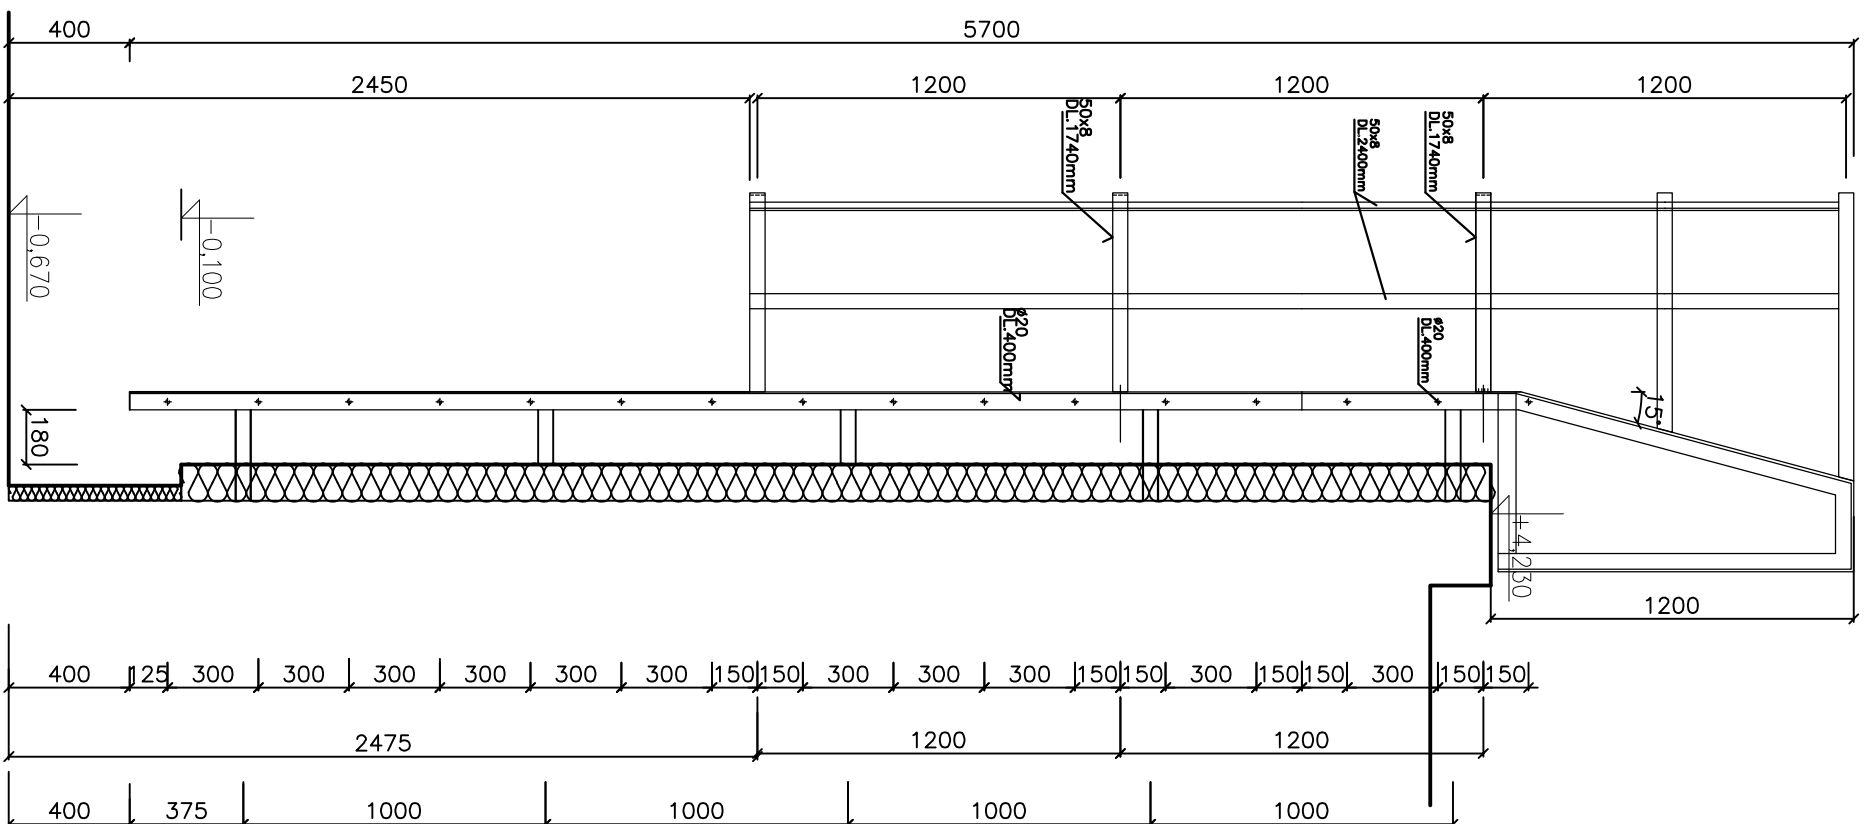

PŪDORYS 1:10

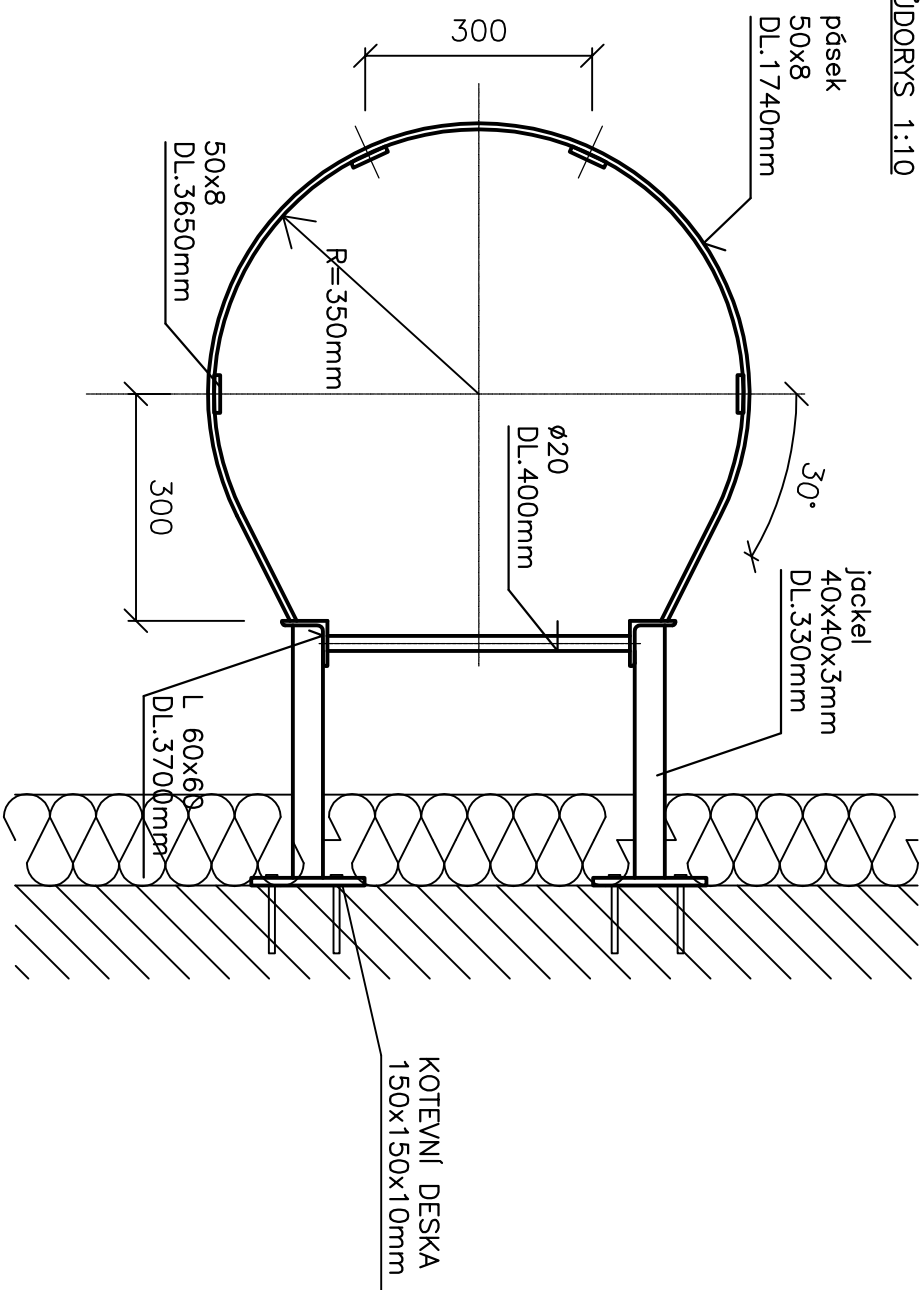

KOTVENO PO 1,0M DÉLKY ŽEBŘÍKU K PODKLADU. KOTVENÍ DESKA 150x150x10mm KOTVENA 4KS 10x150mm NA CHEMICKOU KOTVU DO DUTÝCH CIHEL

VYPRACOVAL		KONTROLOVAL	Klipceřova 1541 539 01 Hilinsko www.sonetbuilding.cz 608 238 812
Severýnová Lucie		Netolický Milan	
INVESTOR: Město Hilinsko, Podebradovo Náměstí 1, 539 01 Hilinsko			
MÍSTO STAVBY: k.ú. Hilinsko v Čechách, parcela číslo st.2375			
Název projektu:			
Komplexní zateplení mateřské školky			
Výkres: Detail č.13-Požární žebřík			