


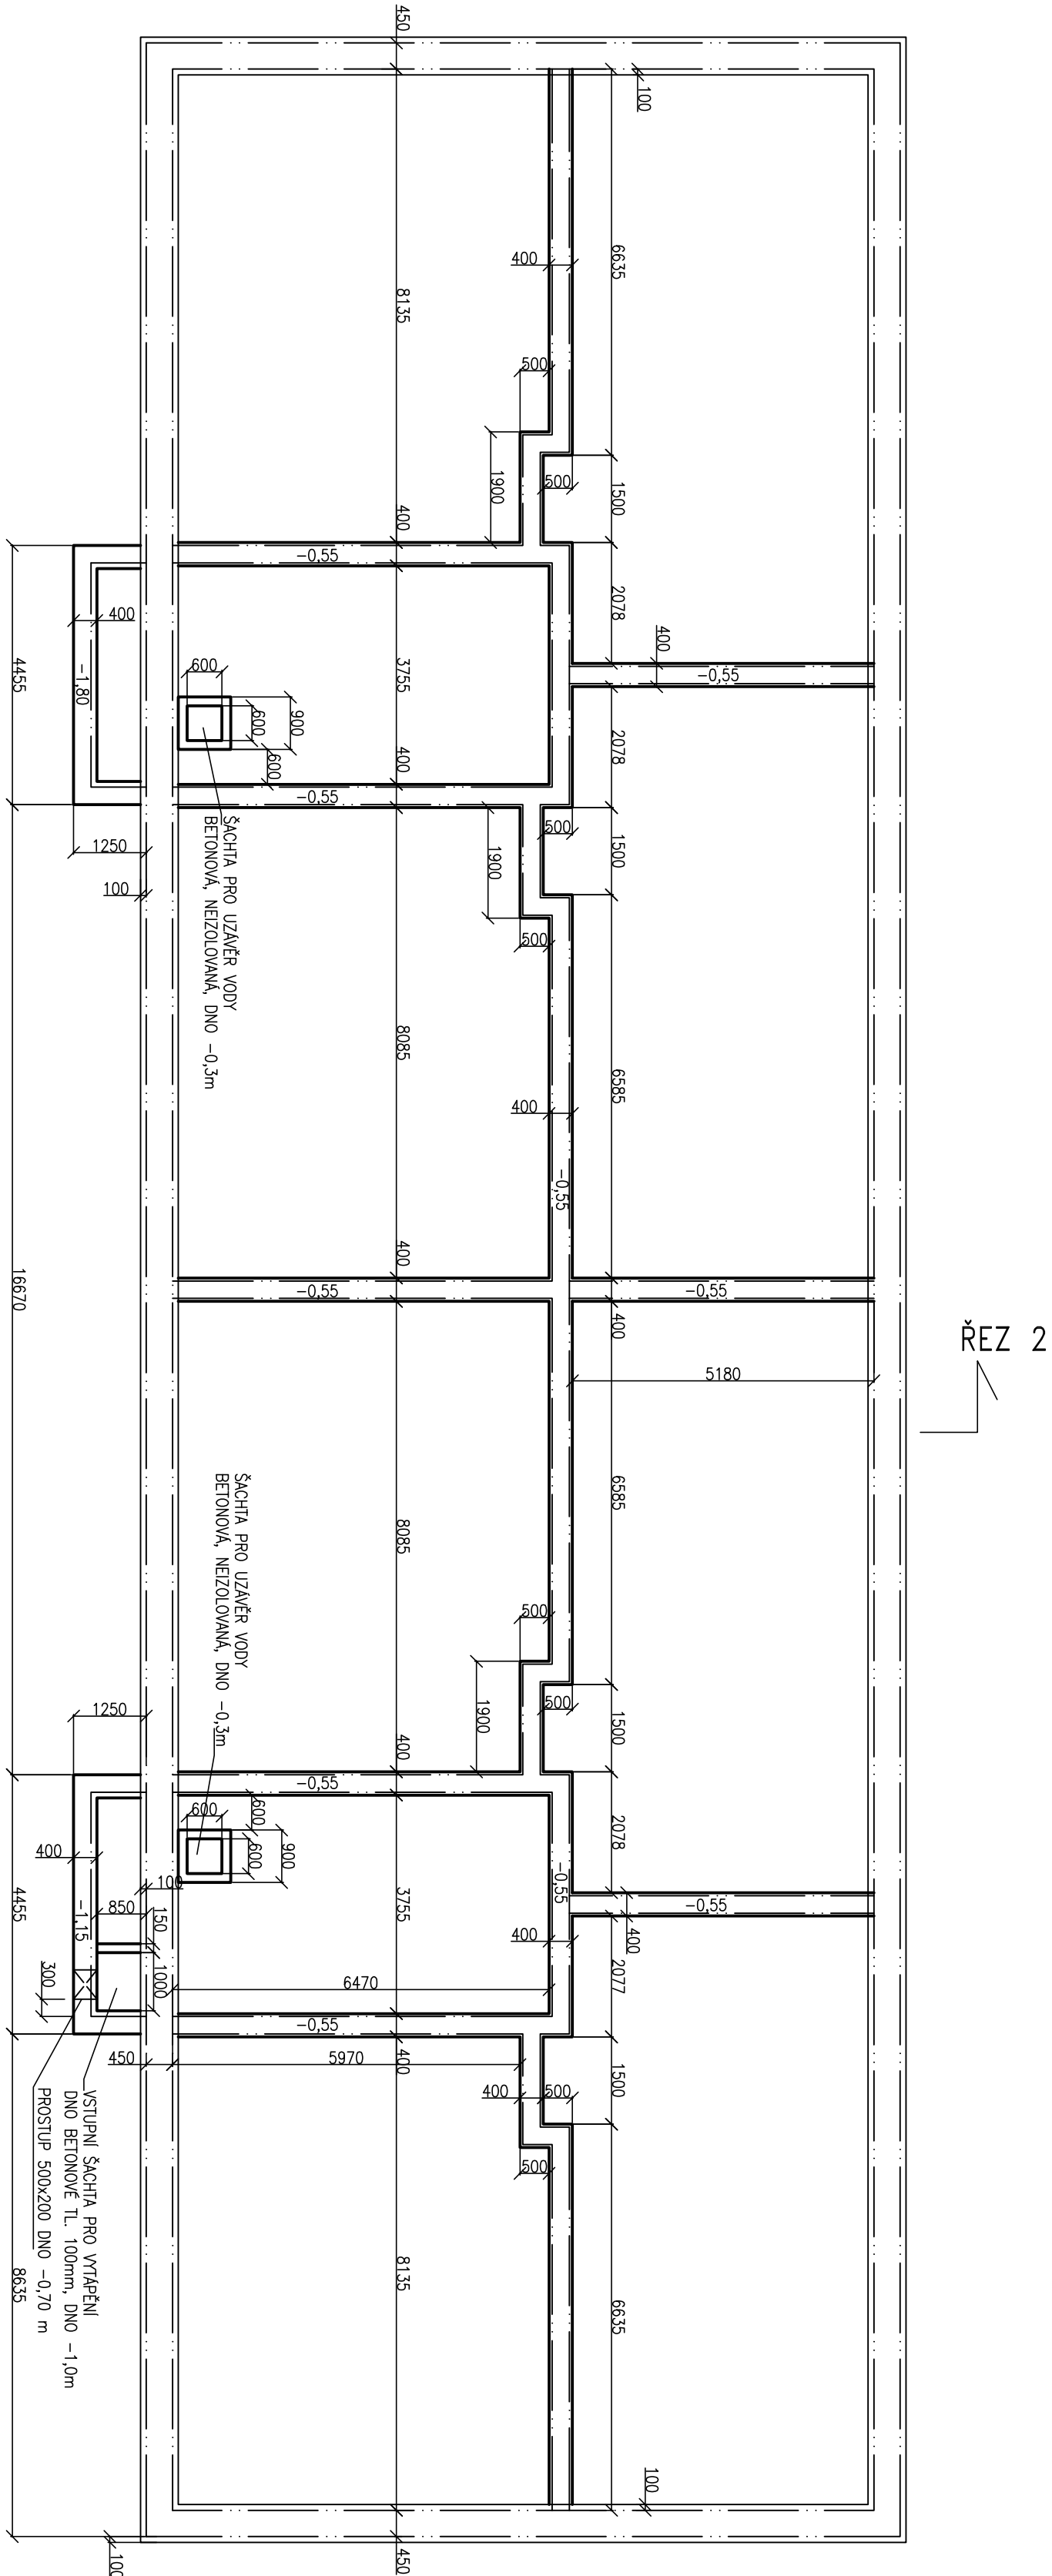

vypínavovl	Ing. Ivo Rehak	Ing. Ivo Rehak
místo	VELKÝ KARLOV	VELKÝ KARLOV
Objednatel	OBEC VELKÝ KARLOV	
okce	STAVEBNÍ ÚPRAVY OBJEKTU Č.P. 66	Ing. Ivo Rehak
stavení	DP-5	VELKÝ KARLOV
zok. č.		80 4564013
datum	03/2012	
měřtko	1:100	č. výkresu
obsah	ZÁKLADY	03